


A 옥외 배치도
SCALE : 1/150

| | |
|---------------|------------------|
| PROJECT NO. | |
| PROJECT TITLE | 동국대학교 조소과 실습장 |

| | |
|---------------|-------------|
| DRAWING TITLE | 옥외 배치도 |
| DRAWING NO. | A - 001 |
| DRAWN | SCALE |
| CHECK 1 | A3 : 1/300 |
| CHECK 2 | A1 : 1/150 |
| DATE | 2021. 10. . |


| | |
|---------------|--------------------------|
| PROJECT NO. | |
| PROJECT TITLE | <p>동국대학교 조소과 실습장</p> |

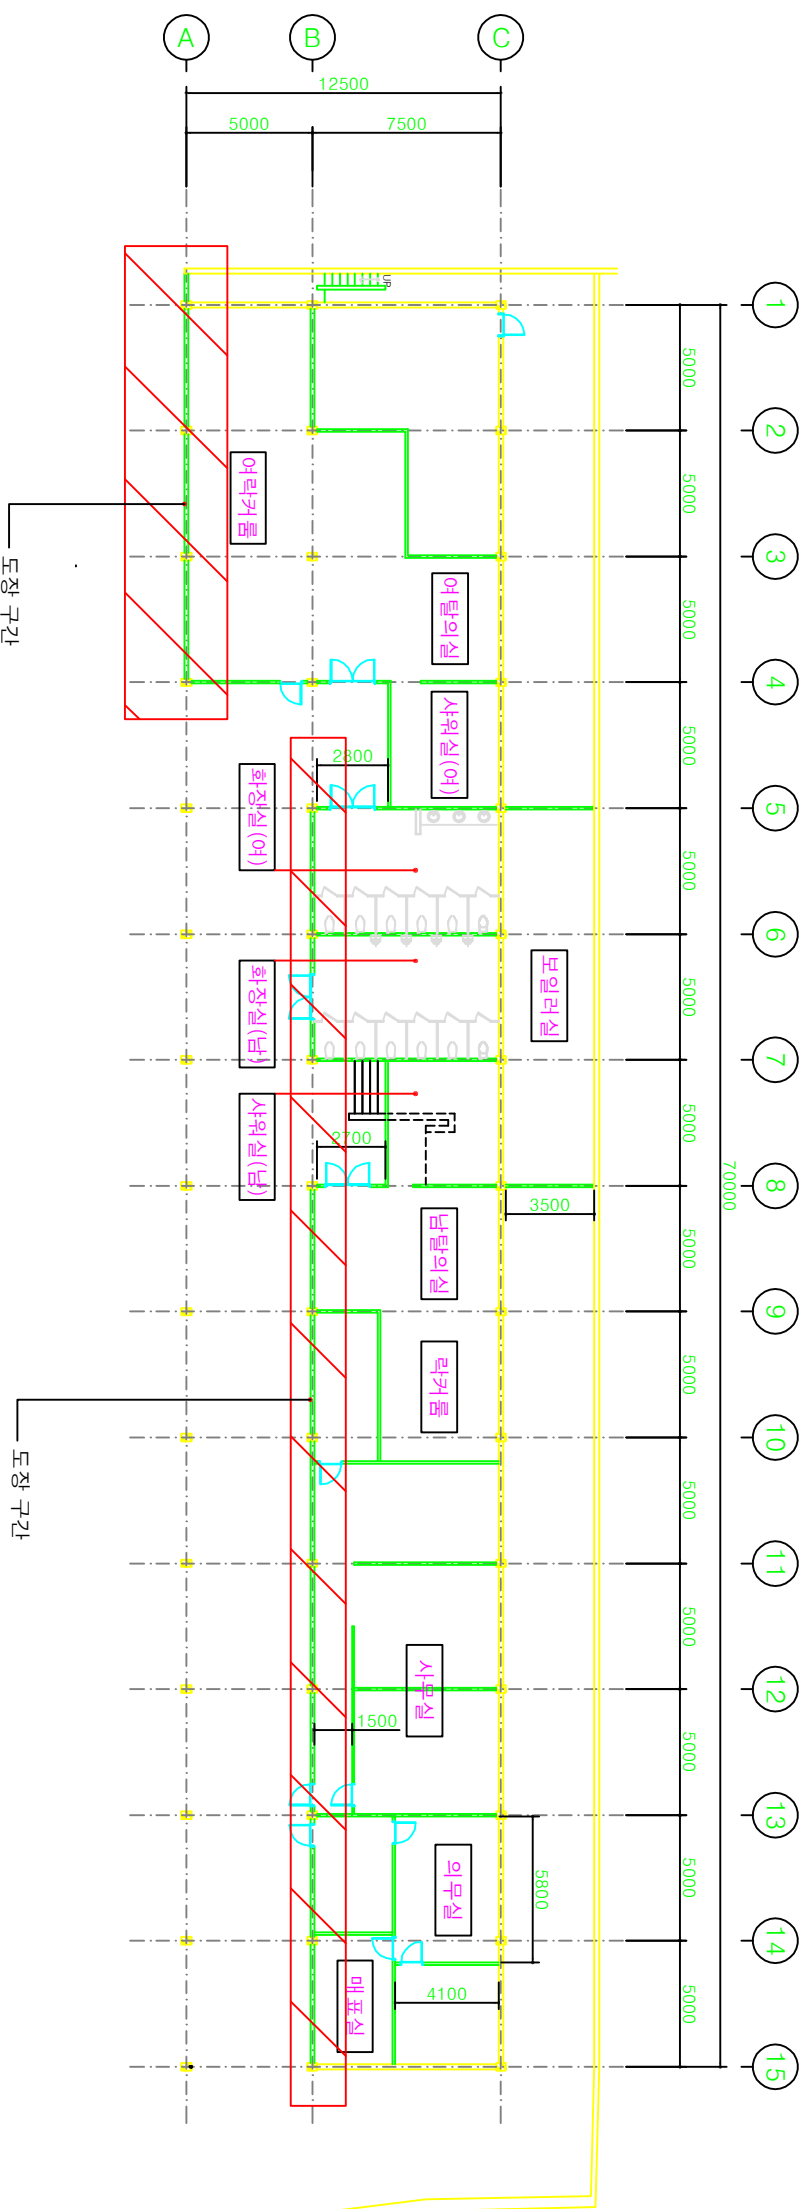

A 1층 평면도
SCALE : 1/150

| | | | |
|---------------|-------------|--------|--|
| DRAWING TITLE | | 1층 평면도 | |
| DRAWN | SCALE | | |
| CHECK 1 | A3 : 1/300 | | |
| CHECK 2 | A1 : 1/150 | | |
| DATE | 2021. 10. . | | |
| DRAWING NO. | A - 002 | | |

| | |
|---------------|--------------------------|
| PROJECT NO. | |
| PROJECT TITLE | <p>동국대학교 조소과 실습장</p> |

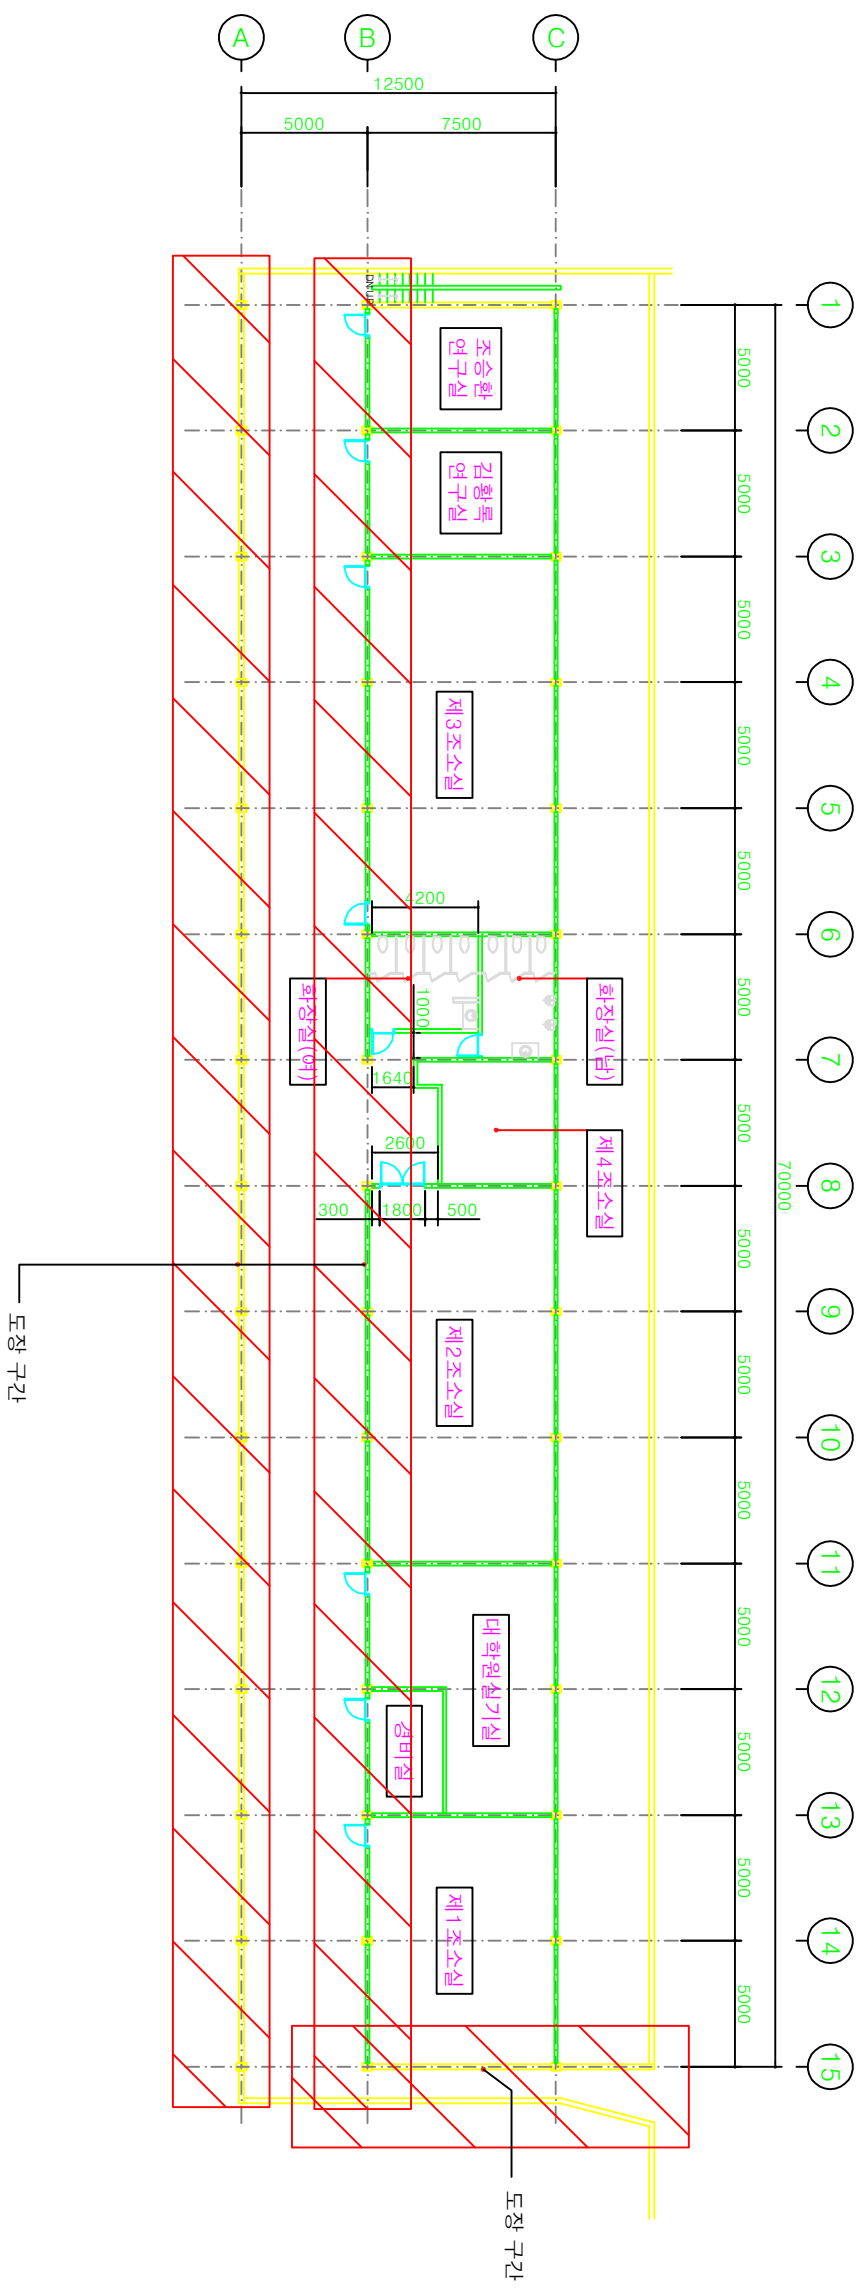

A 2층 평면도
SCALE : 1/150

| | |
|---------------|-------------|
| DRAWING TITLE | |
| DRAWN | SCALE |
| CHECK 1 | A3 : 1/300 |
| CHECK 2 | A1 : 1/150 |
| DATE | 2021. 10. . |
| DRAWING NO. | A - 003 |

PROJECT NO.

PROJECT TITLE

동국대학교
조소과 실습장

DRAWING TITLE

옥상 평면도

DRAWN

SCALE

CHECK 1

A3 : 1/300
A1 : 1/150


CHECK 2

DATE
2021. 10. .

APPR

DRAWING NO.

A - 004

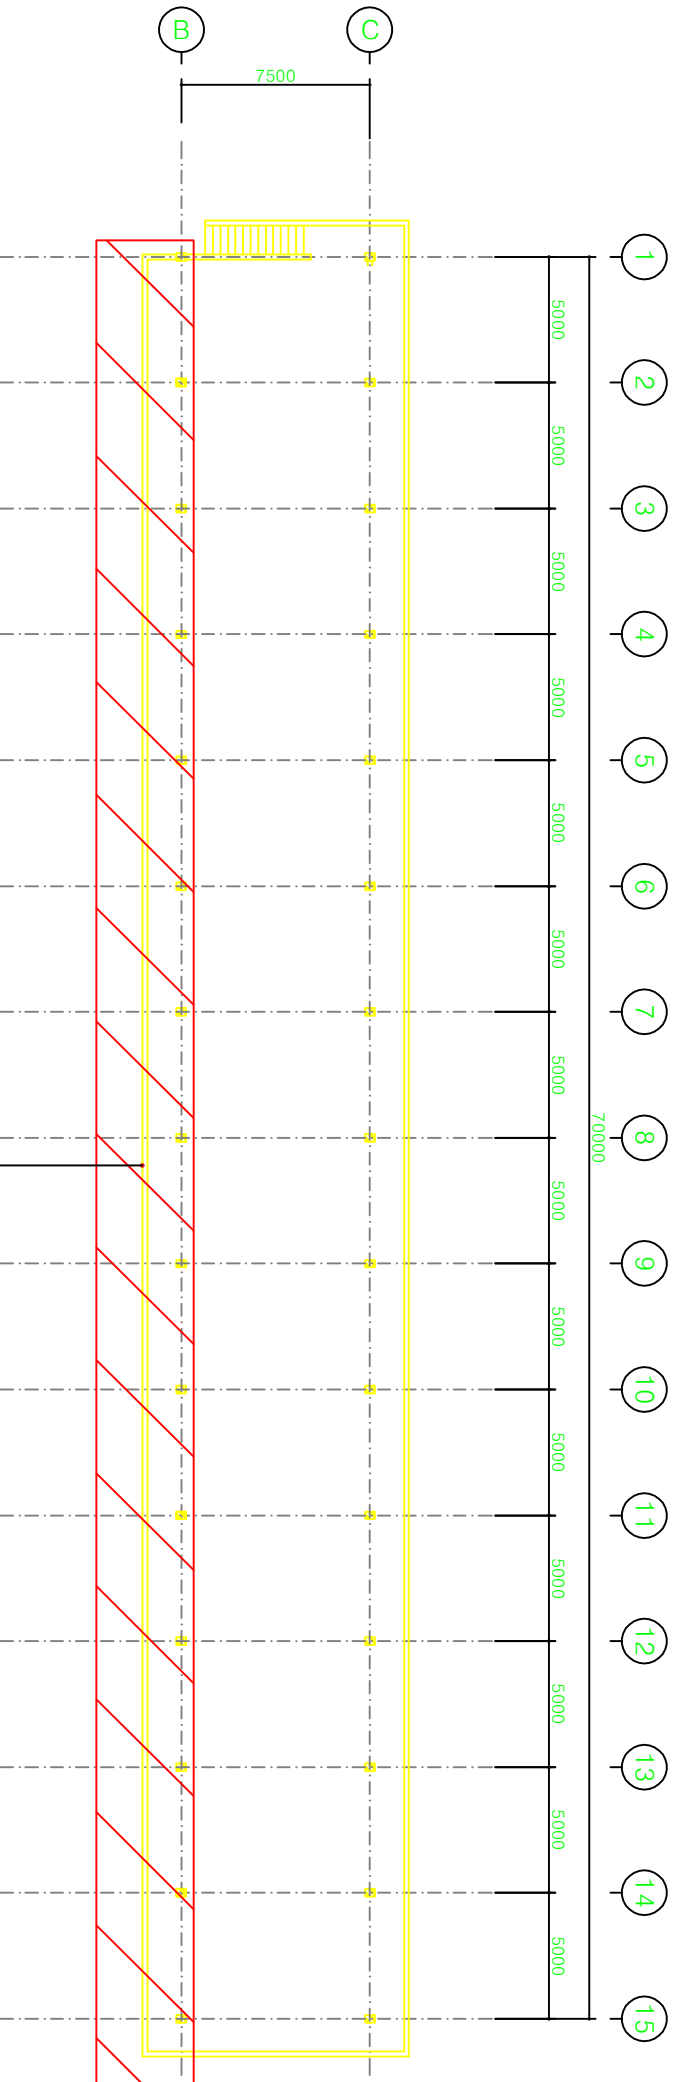

A 옥상 평면도
SCALE : 1/150