

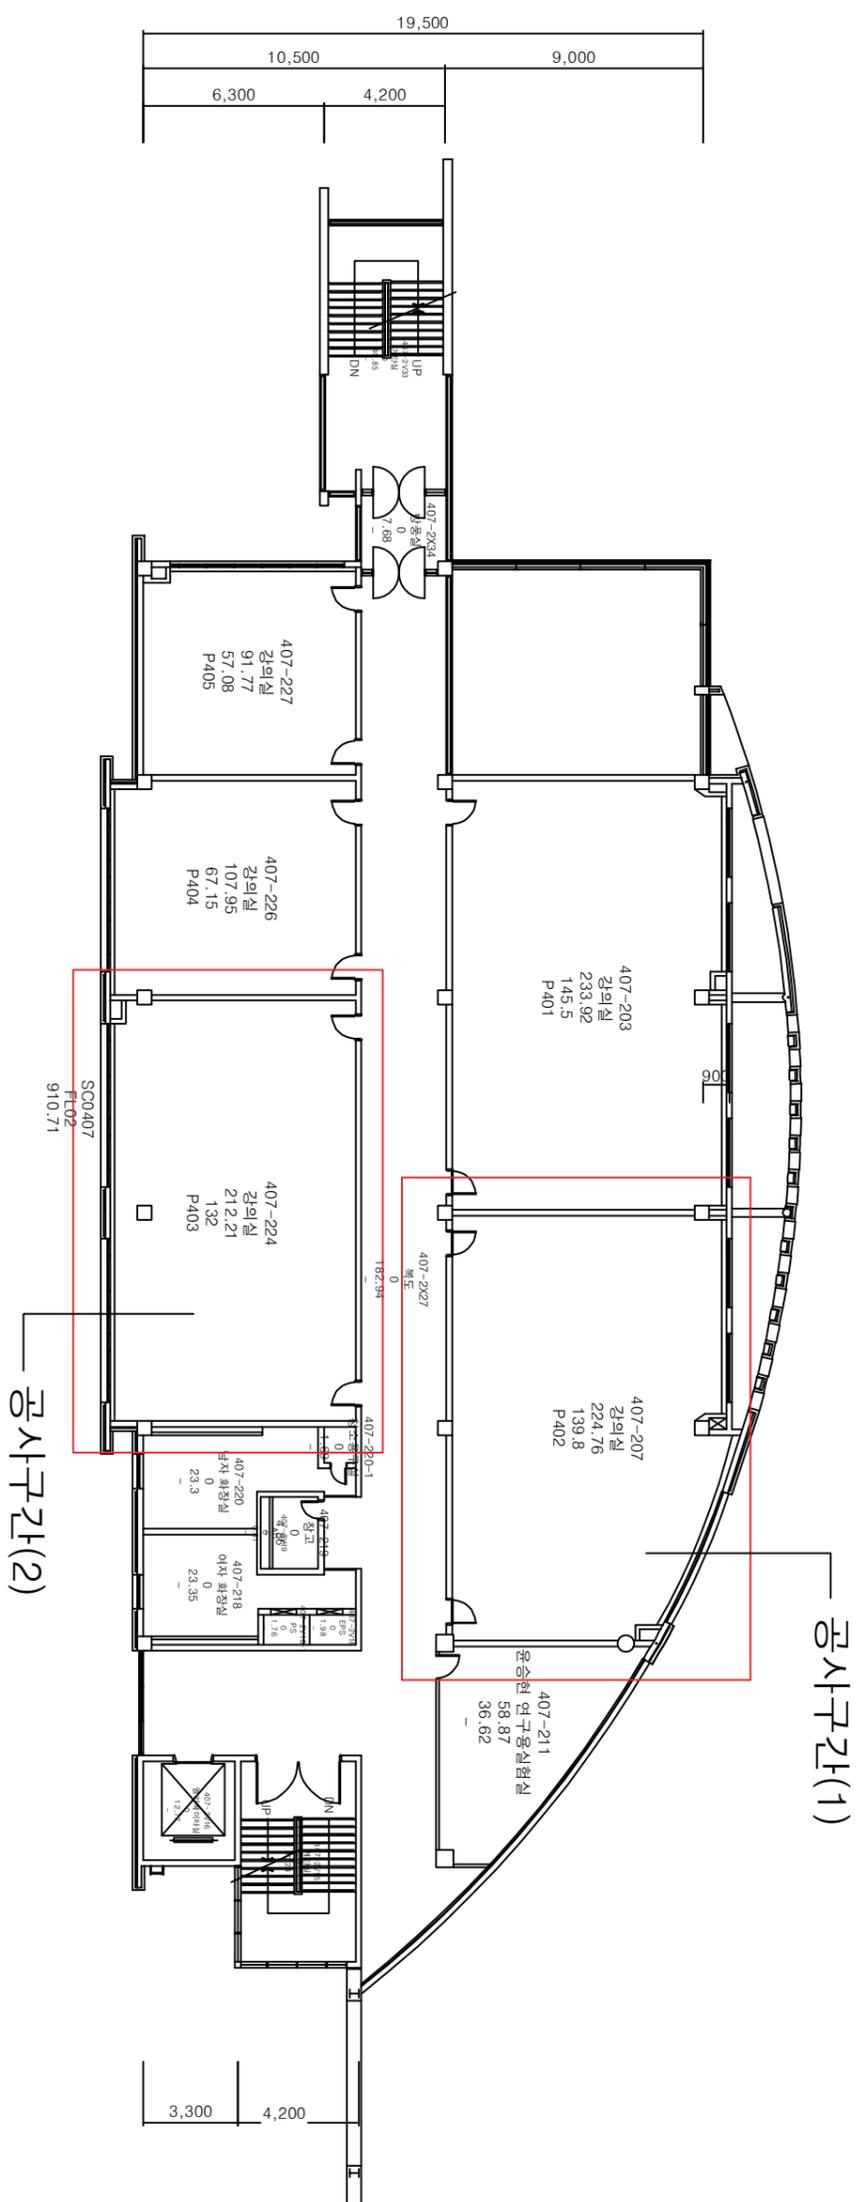


정보문화관 P

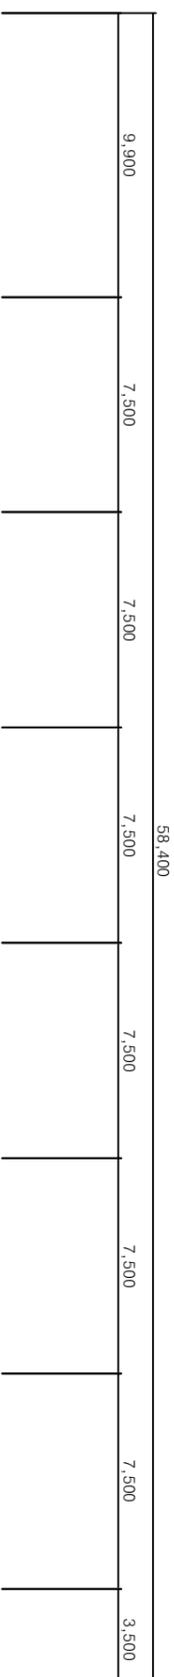

2층 평면도

공사업	도면명	도면번호	축척	제도	건축사	감리관	승인	△	△
		일련번호	일치	설계				변경	날짜

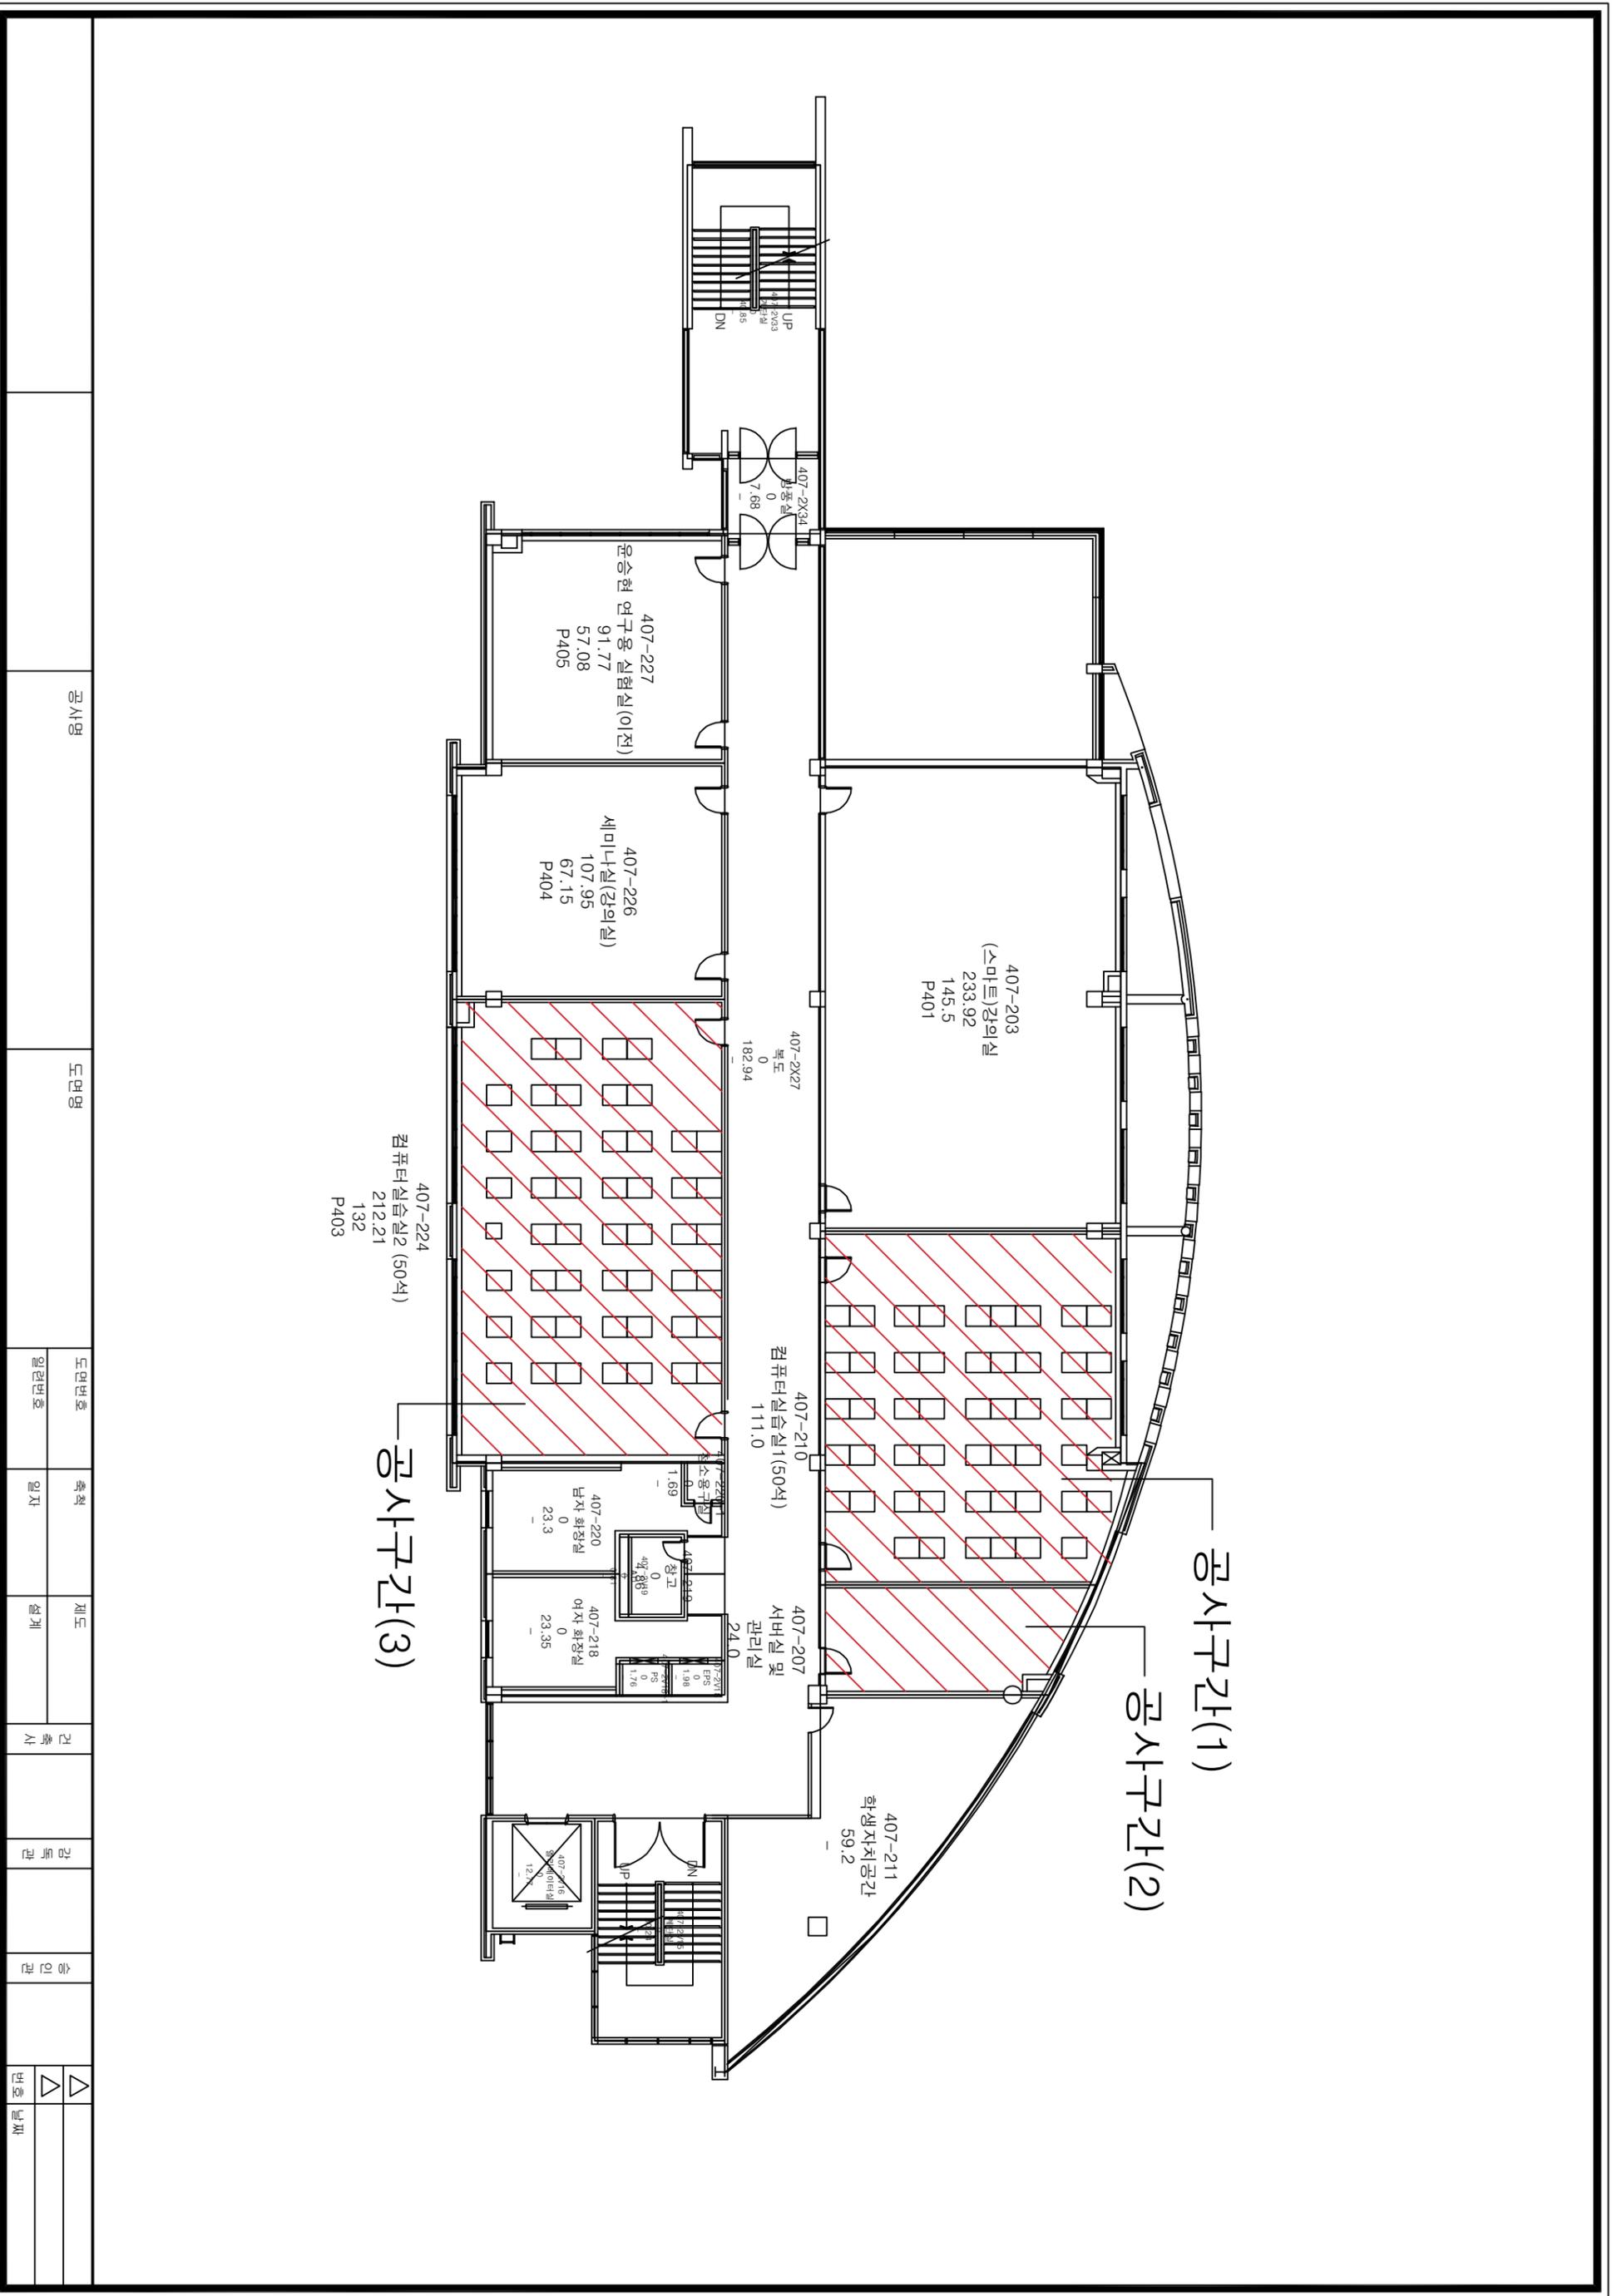


공사구간(1)

공사구간(2)


공사구간(3)

공사업명	도면명	도면번호	축척	제도	긴축시	감리관	승인관	△	△
		일련번호	일치	설계				변경	날짜

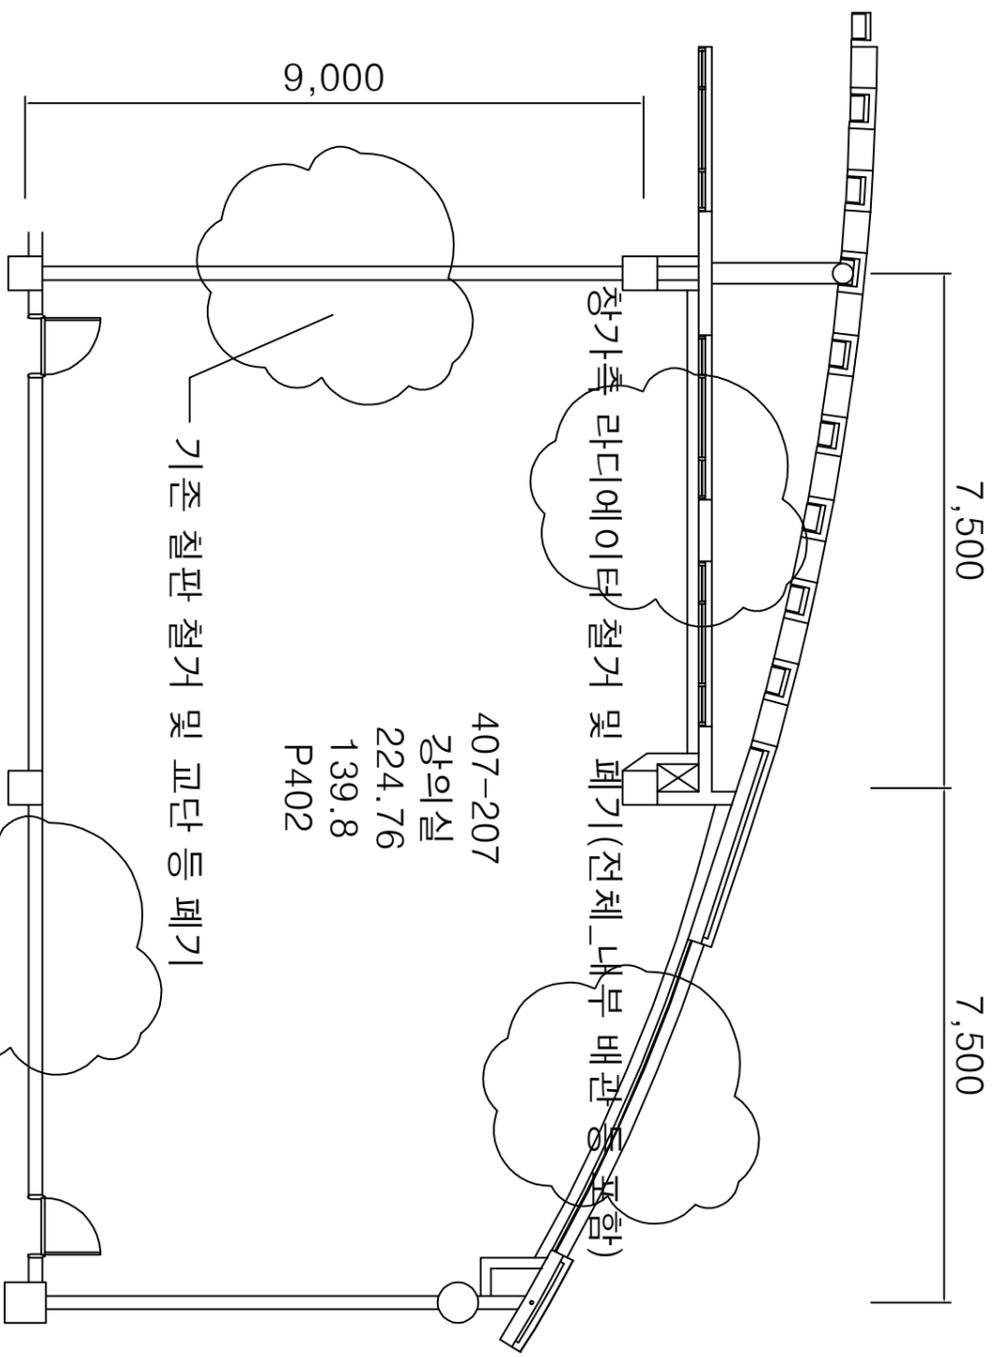


- *공통사항
1. 내부 기존 집기 모두 폐기할 것
 2. 창기축 라디에이터 철거후 폐기
 3. 내부 스탠드형 냉난방기 등 모두 철거후 폐기할 것
 4. 영상정비 제외할 것(전자교탁, 빔프로젝트 등)

공사명	공시명	도면명	도면번호	축척	제도	건축사	감리관	승인관	△	△	변경	날짜
			일련번호	일치	설계							

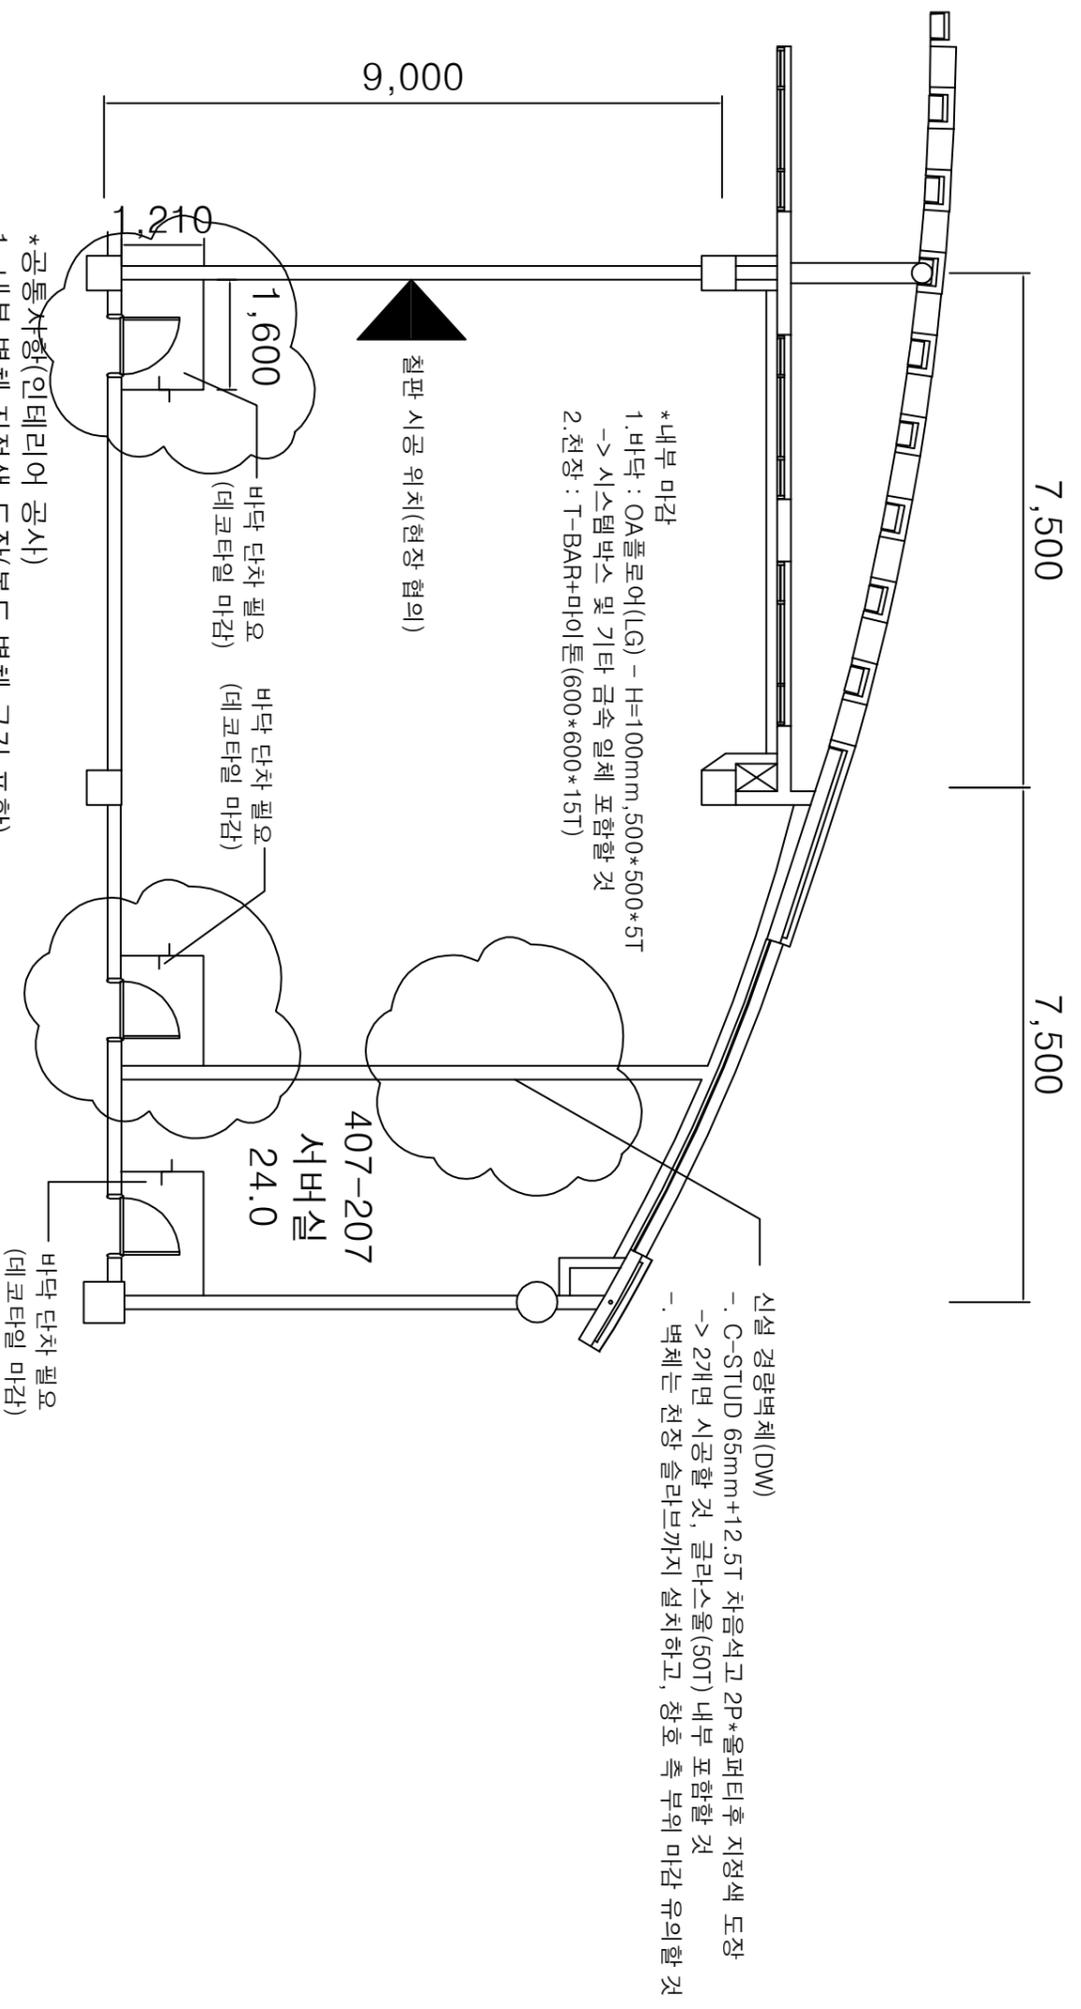

- *공통사항(인테리어 공사)
1. 내부 벽체 지정색 도장(복도 벽체 구간 포함)
 2. 바닥 및 천장재 철거후 신설
 - 바닥/벽체 : 라디에이터 철거 구간 등 면정리후 보수, OA 플로어 신설(3개실 모두 해당)
 3. 칠판 철거후 신설 - BPG 5T 화이트 칠판+하부 알판위 지정 인테리어 필름 시공
 4. 커튼박스(150*150, 스틸 갈바 도장) 신설후 암막 방염 블라인드 신설
 5. 각 실 내부 - 출입문 OA플로어 설치외 구간 지정 데코타일 시공 및 SUS 재료분리대 시공

공사명	도면명	도면번호	축척	제도	건설사	감리관	승인관	△	△
		일련번호	일치	설계				변경	날짜

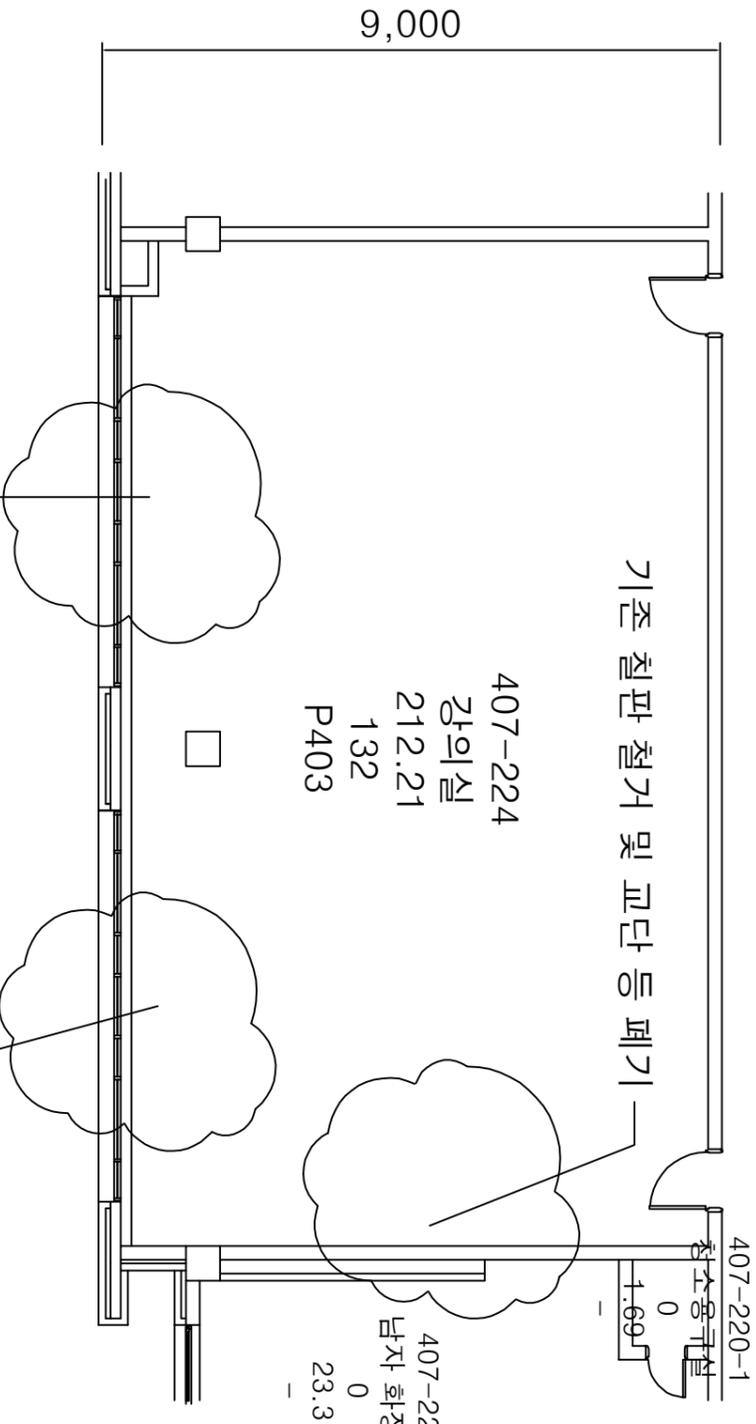

- *공통사항
1. 내부 기존 집기 모두 폐기할 것
 2. 창가측 라디에이터 철거후 폐기
 3. 내부 스텐드형 냉난방기 등 모두 철거후 폐기할 것
 4. 영상장비 제외할 것(전자교탁, 빔프로젝트 등)

공사명	도면명	도면번호	축척	제도	건축사	감리관	승인관	△	△
		일련번호	일치	설계				변경	날짜

