



바이오메디캠퍼스 213호 계단강의실 조성공사

2021. 12.

도면 목록표



도면번호	도면명	축척	비고	도면번호	도면명	축척	비고
I-000	표지	NONE					
I-001	도면 목록표	NONE					
I-002	재료 마감표	NONE					
I-003	평면도(변경전)	1/60					
I-004	평면도(변경후)	1/60					
I-005	평면도(바닥패턴도)	1/60					
I-006	KEY PLAN / 상세부호도	1/60					
I-006-1	각파이프 설치도	1/60					
I-007	ELEVATION-A	1/50					
I-008	ELEVATION-B	1/50					
D-001	계단 상세도-1	1/10					
D-002	계단 상세도-2	1/10					
D-003	핸드레일 상세도	1/12					

공사명
PROJECT TITLE.

바이오메디캠퍼스
213호 계단 강의실
조성공사

특기사항 NOTE.

번호 NO.	실제 변경 REVISION	날짜 DATE	승인 APPR.
△			

제도 DRAWN BY.
 검사1 CHECKED BY.
 검사2 CHECKED BY.
 심사 CHECKED BY.
 승인1 APPROVED BY.
 승인2 APPROVED BY.
 일자 DATE. 2021. 12.
 축척 SCALE. NONE
 도면명 DRAWN TITLE.
 도면목록표
 도면번호 DRAWN NO. I-001
 일련번호 SHEET NO.

재료마감표 (1,2,3안 중 감독관 확인 후 시공)



FLOOR	1안 (LX DEW 4206 / 3T*180*1,200)	2안 (LX DEW 4713 / 3T*180*1,200)	3안 (LX DET 6075 / 3T*600*600)
	참고 이미지	참고 이미지	참고 이미지

공사명
PROJECT TITLE.

바이오메디캠퍼스
213호 계단 강의실
조성공사

특기사항 NOTE.

번호 NO.	설계 변경 REVISION	날짜 DATE	승인 APPR.
△			

제 도
DRAWN BY.

검 사1
CHECKED BY.

검 사2
CHECKED BY.

검 사
CHECKED BY.

승 인1
APPROVED BY.

승 인2
APPROVED BY.

일 차
DATE. 2021. 12.

축 령
SCALE. NONE

도 면 명
DRAWN TITLE.

재료마감표

도면번호
DRAWN NO. I-002

일련번호
SHEET NO.

공사명
PROJECT TITLE.

바이오메디캠퍼스
213호 계단 강의실
조성공사

특기사항 NOTE.

번호
NO.

설계 변경
REVISION

날짜
DATE

승인
APPR.

△

제도
DRAWN BY.

검사1
CHECKED BY.

검사2
CHECKED BY.

검사
CHECKED BY.

승인1
APPROVED BY.

승인2
APPROVED BY.

일자
DATE.

2021. 12.

축척
SCALE.

1/60

도면명
DRAWN TITLE.



FLOOR PLAN

(변경전)

도면번호
DRAWN NO.

I-003

일련번호
SHEET NO.

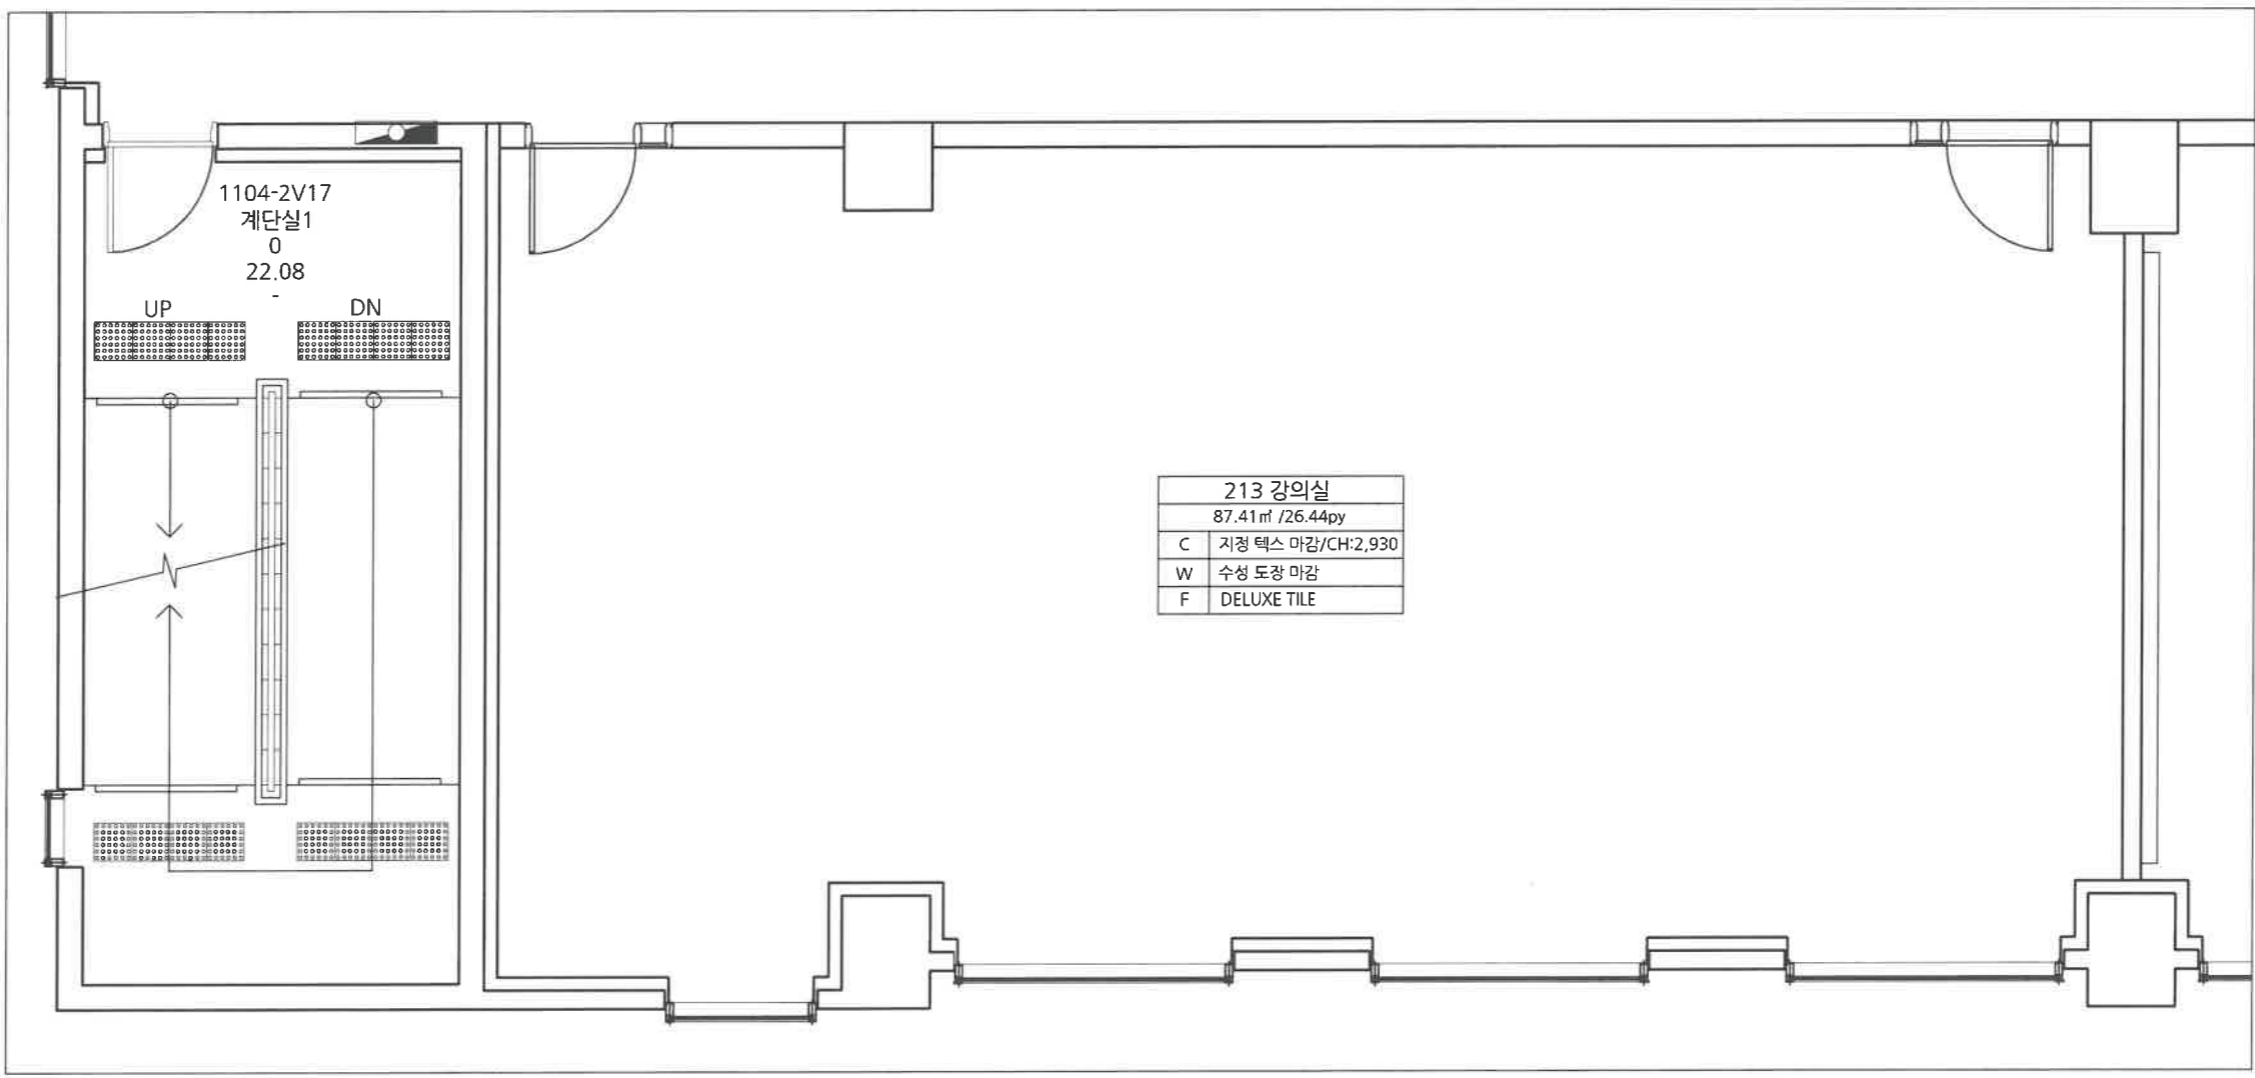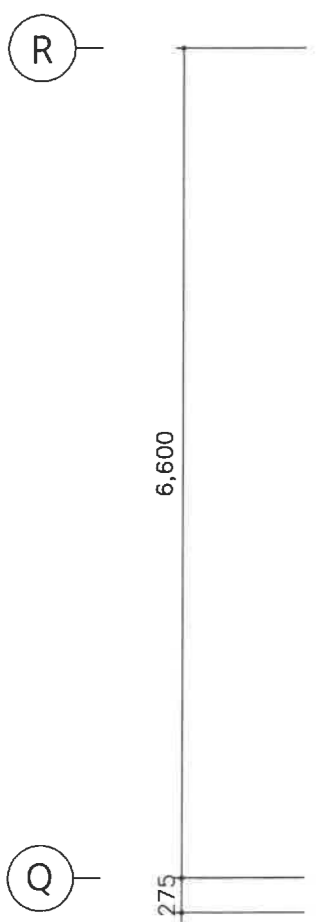

213 강의실	
87.41㎡ / 26.44py	
C	지정 텍스 마감/CH:2,930
W	수성 도장 마감
F	DELUXE TILE

공사명
PROJECT TITLE.

바이오메디캠퍼스
213호 계단 강의실
조성공사

특기사항 NOTE.

번호 NO.	설계 변경 REVISION	날짜 DATE	승인 APPR.
△			

△

제 도
DRAWN BY.

검 사 1
CHECKED BY.

검 사 2
CHECKED BY.

검 사
CHECKED BY.

승 인 1
APPROVED BY.

승 인 2
APPROVED BY.

일 자
DATE. 2021. 12.




축 척
SCALE. 1/60

도 면 명
DRAWN TITLE.

FLOOR PLAN
(변경후)

도면번호
DRAWN NO. I-004

일련번호
SHEET NO.

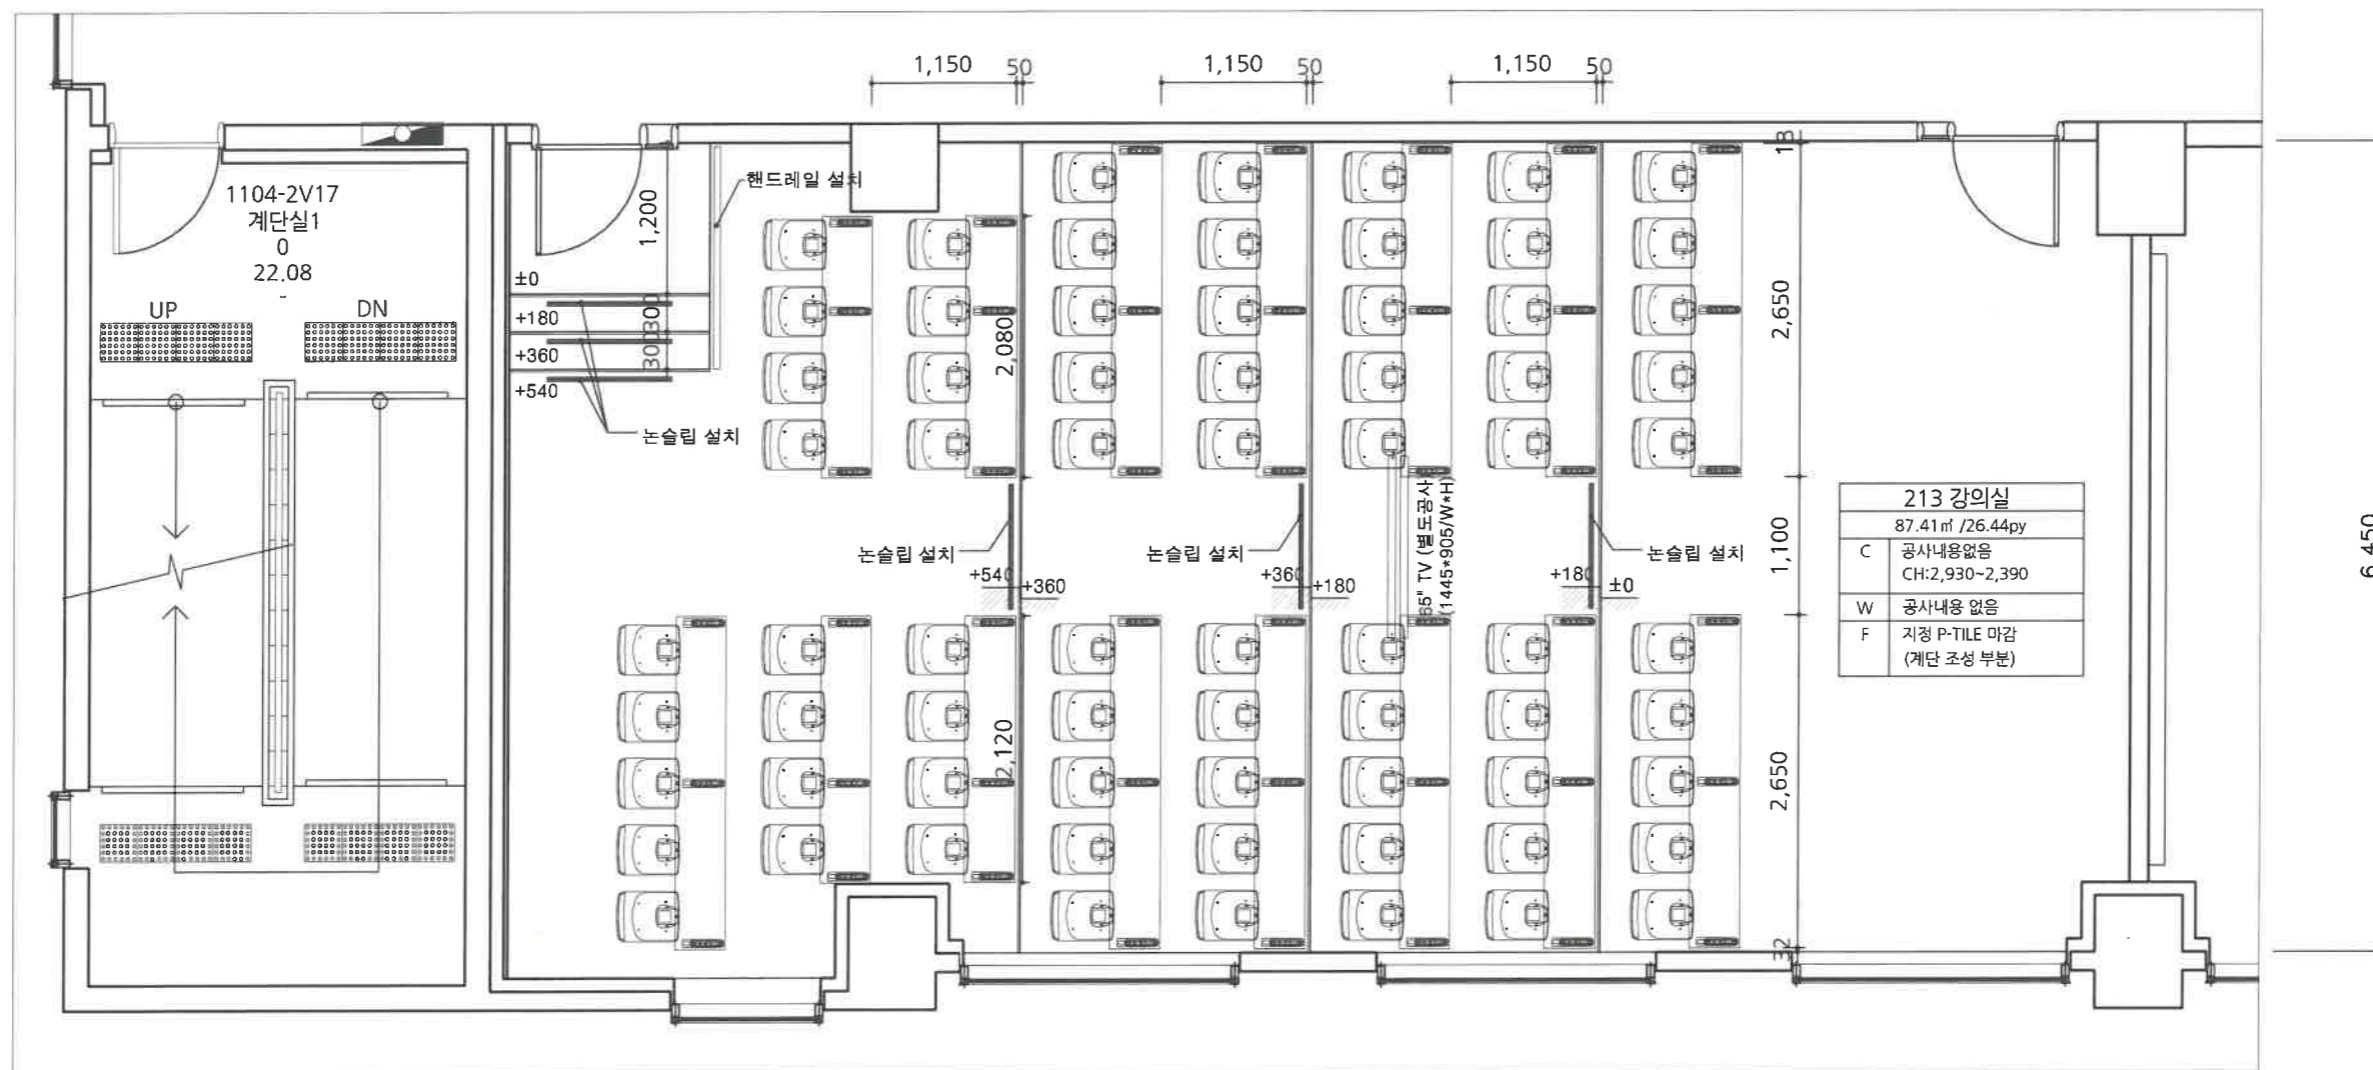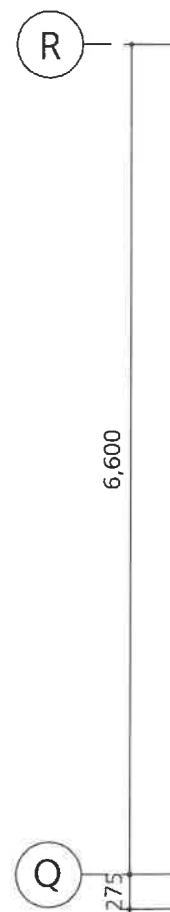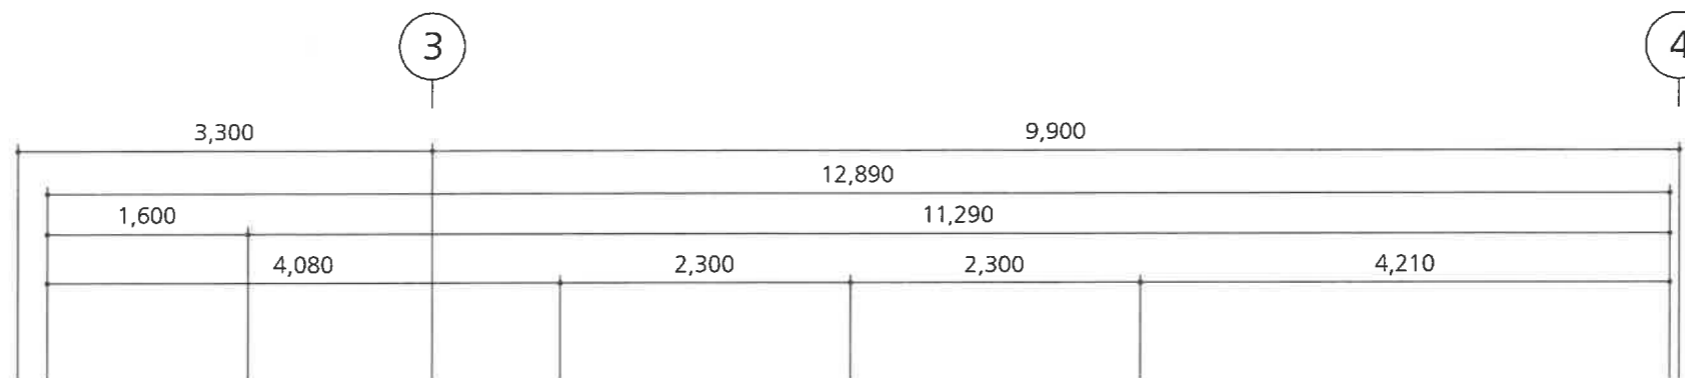

공사명
PROJECT TITLE.

바이오메디캠퍼스
213호 계단 강의실
조성공사

특기사항 NOTE.

번호 NO.	설계 변경 REVISION	날짜 DATE	승인 APPR.
△			

제 도

DRAWN BY.

검 사 1

CHECKED BY.

검 사 2

CHECKED BY.

검 사

CHECKED BY.

승 인 1

APPROVED BY.

승 인 2

APPROVED BY.

일 자

DATE.

속 최

SCALE.

도 면 명

DRAWN TITLE.

FLOOR PLAN

(바닥 패턴도)




도면번호

DRAWN NO.

일련번호

SHEET NO.

I-005

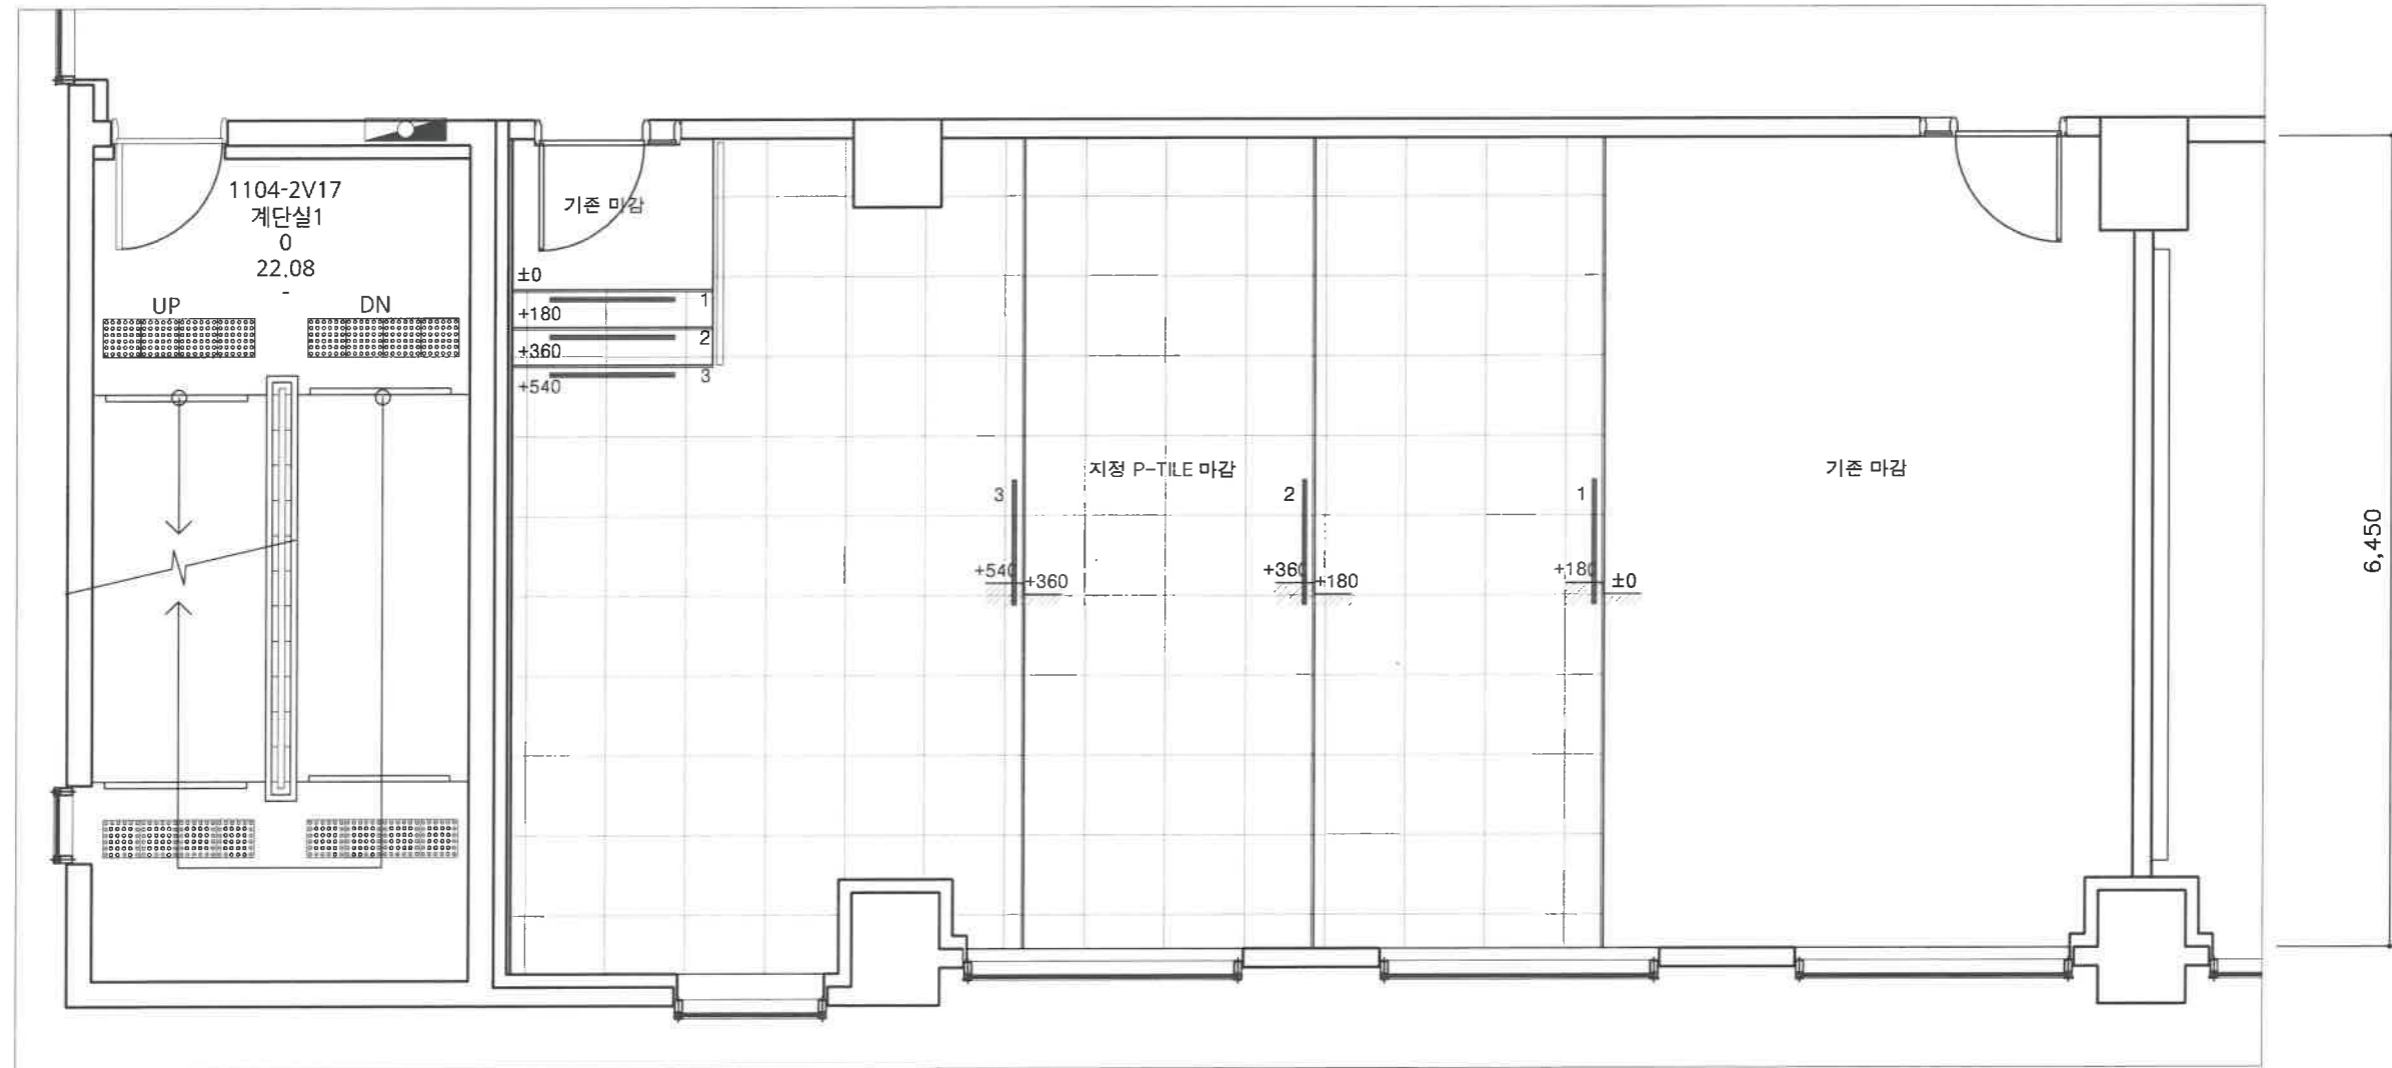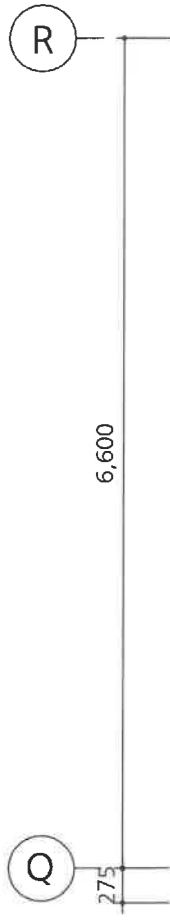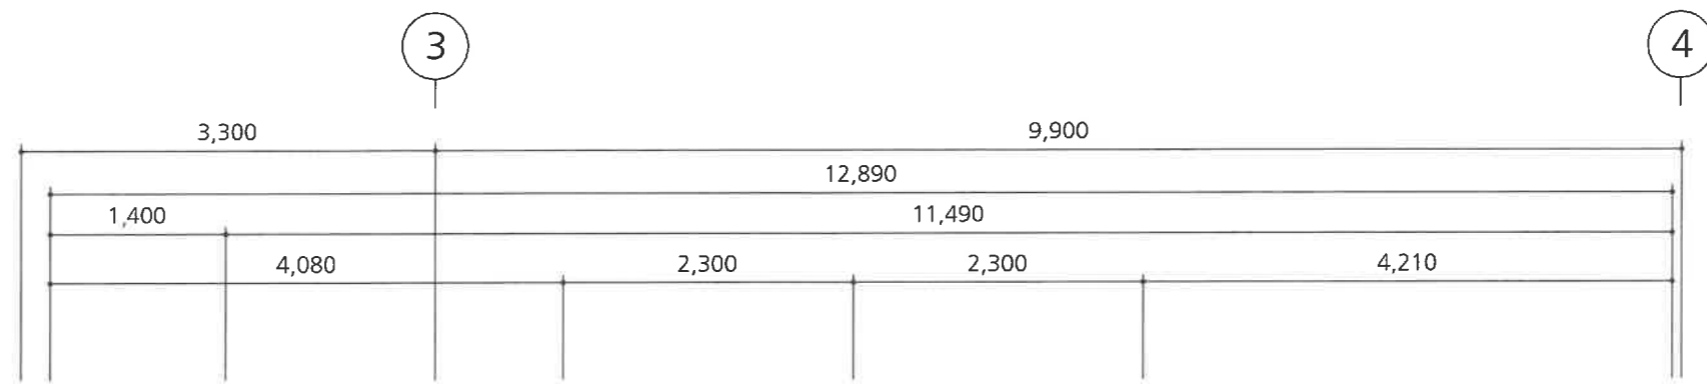

213 강의실	
	87.41㎡ / 26.44py
C	공사내용없음 CH: 2,930~2,390
W	공사내용 없음
F	지정 P-TILE 마감 (계단 조성 부분)

공사명
PROJECT TITLE

바이오메디캠퍼스
213호 계단 강의실
조성공사




특기사항 NOTE

번호 NO.	설계 변경 REVISION	날짜 DATE	승인 APPR.
△			

번호 설계 변경 날짜 승인

NO. REVISION DATE APPR.

△

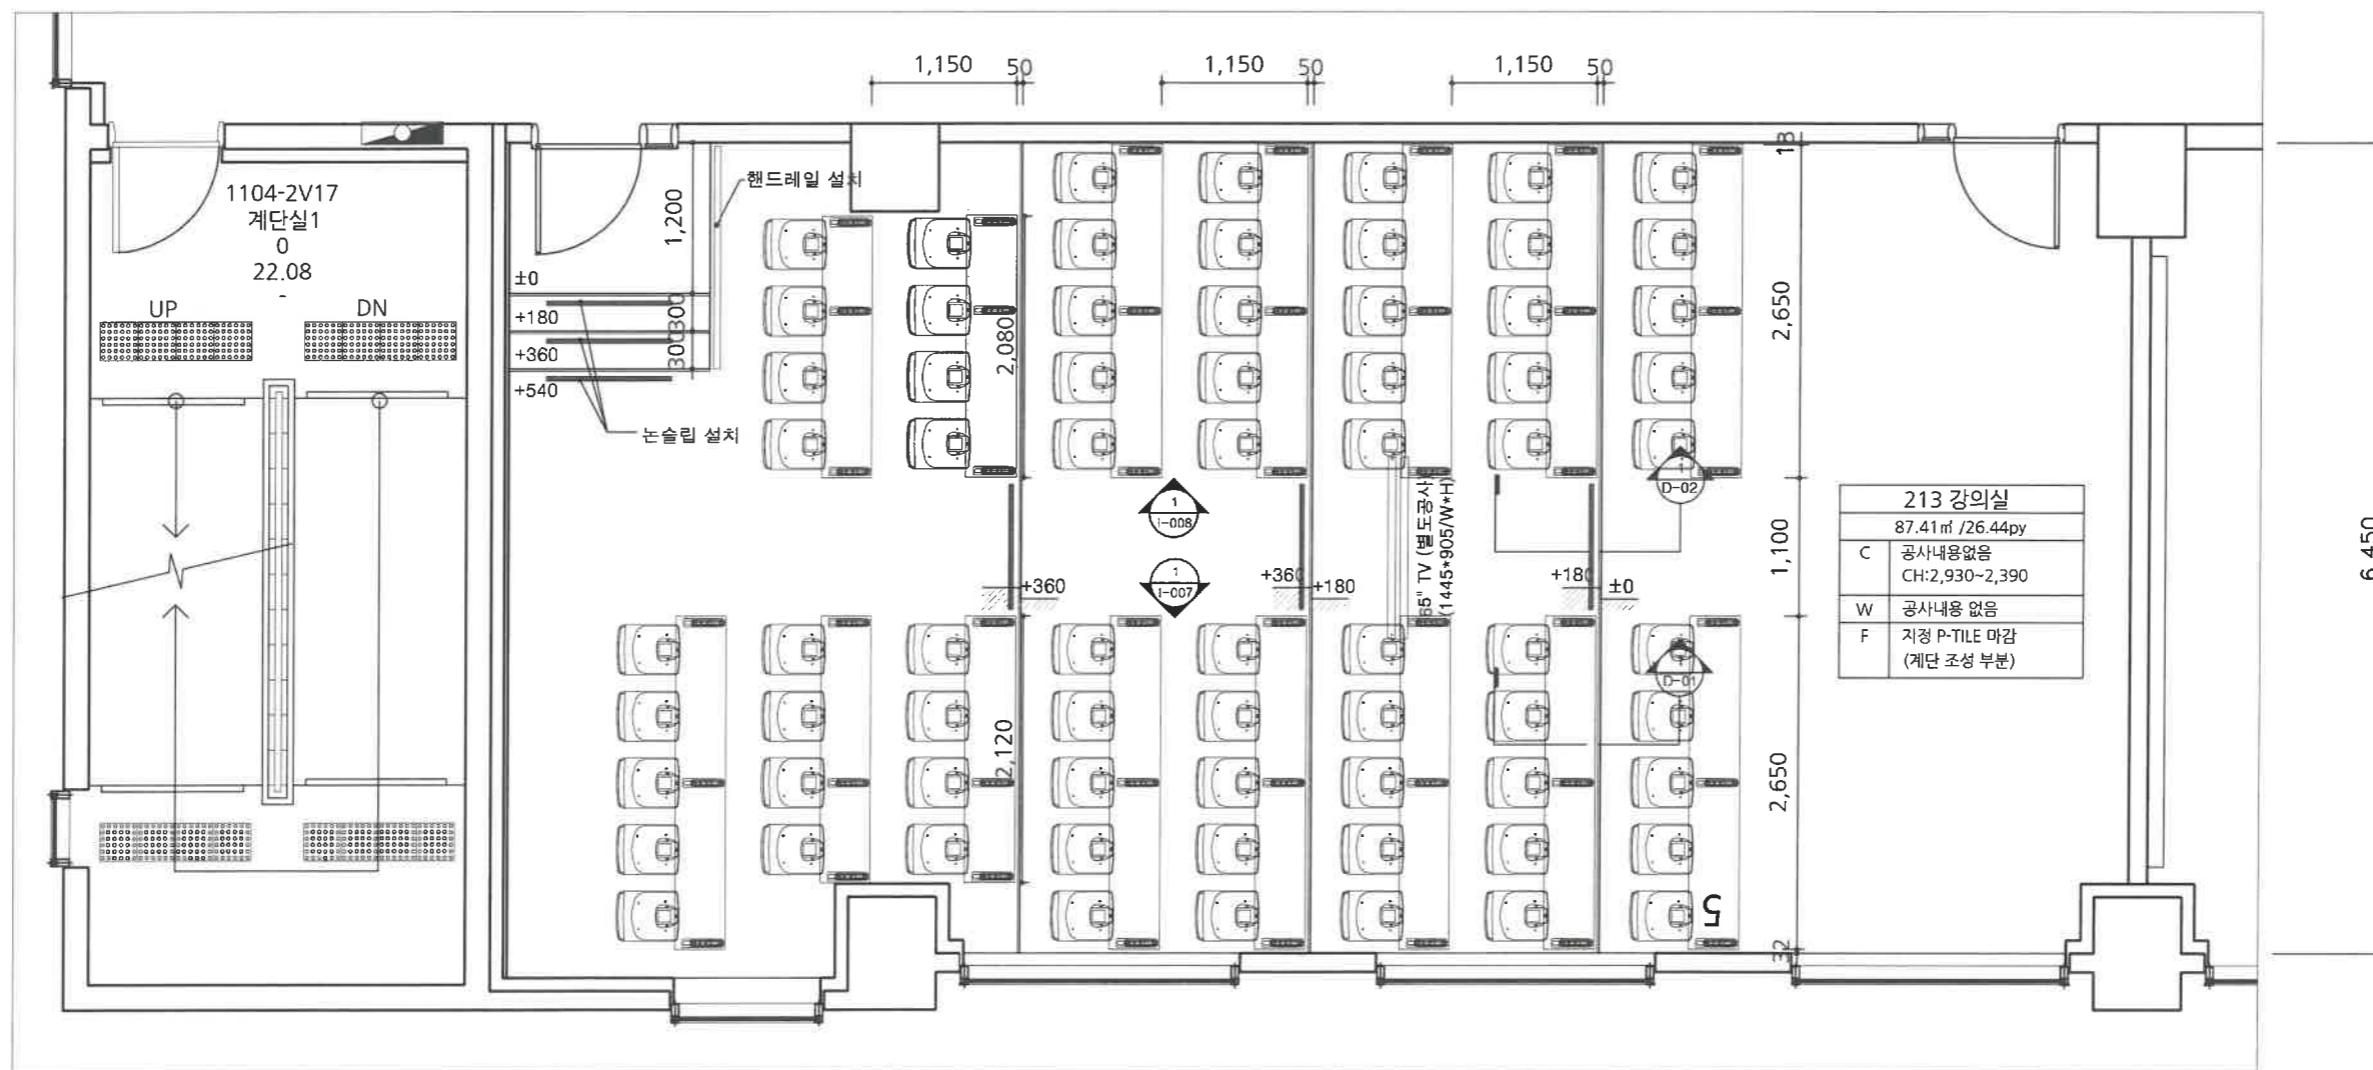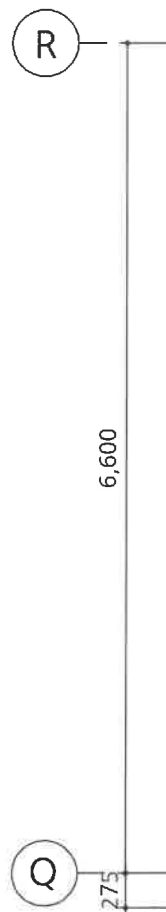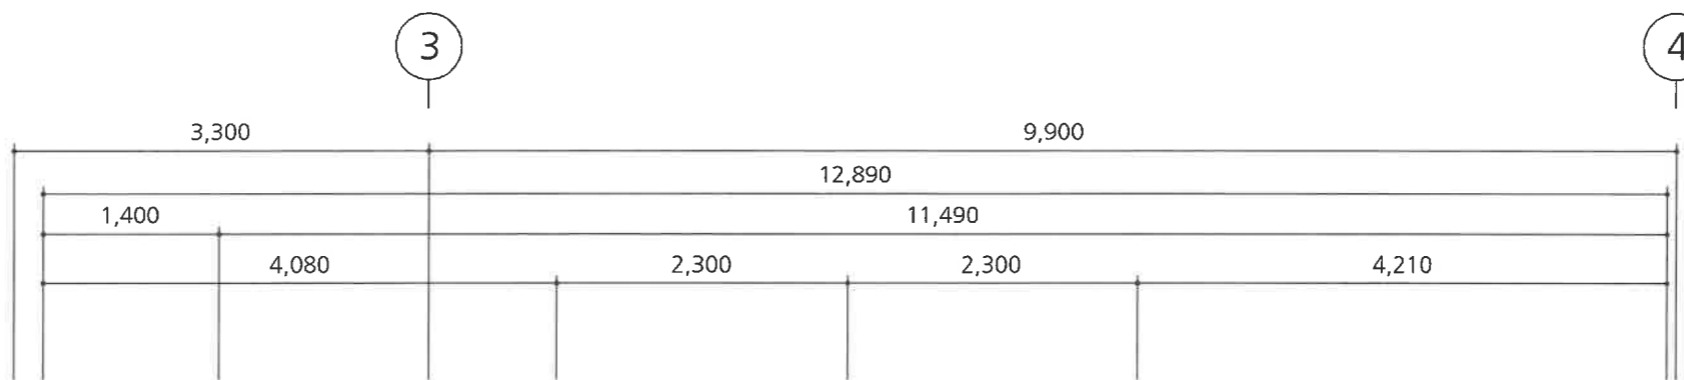

공사명
PROJECT TITLE.

바이오메디캠퍼스
213호 계단 강의실
조성공사

특기사항 NOTE.

번호 NO.	설계 변경 REVISION	날짜 DATE	승인 APPR.
△			

제도
DRAWN BY.

검사
CHECKED BY.

검사2
CHECKED BY.

심사
CHECKED BY.

승인1
APPROVED BY.

승인2
APPROVED BY.

일자
DATE.

2021. 12.

축척
SCALE.

1/60

도면명
DRAWN TITLE.




FLOOR PLAN

(각파이프 설치도)

도면번호
DRAWN NO.

I-006-1

일련번호
SHEET NO.

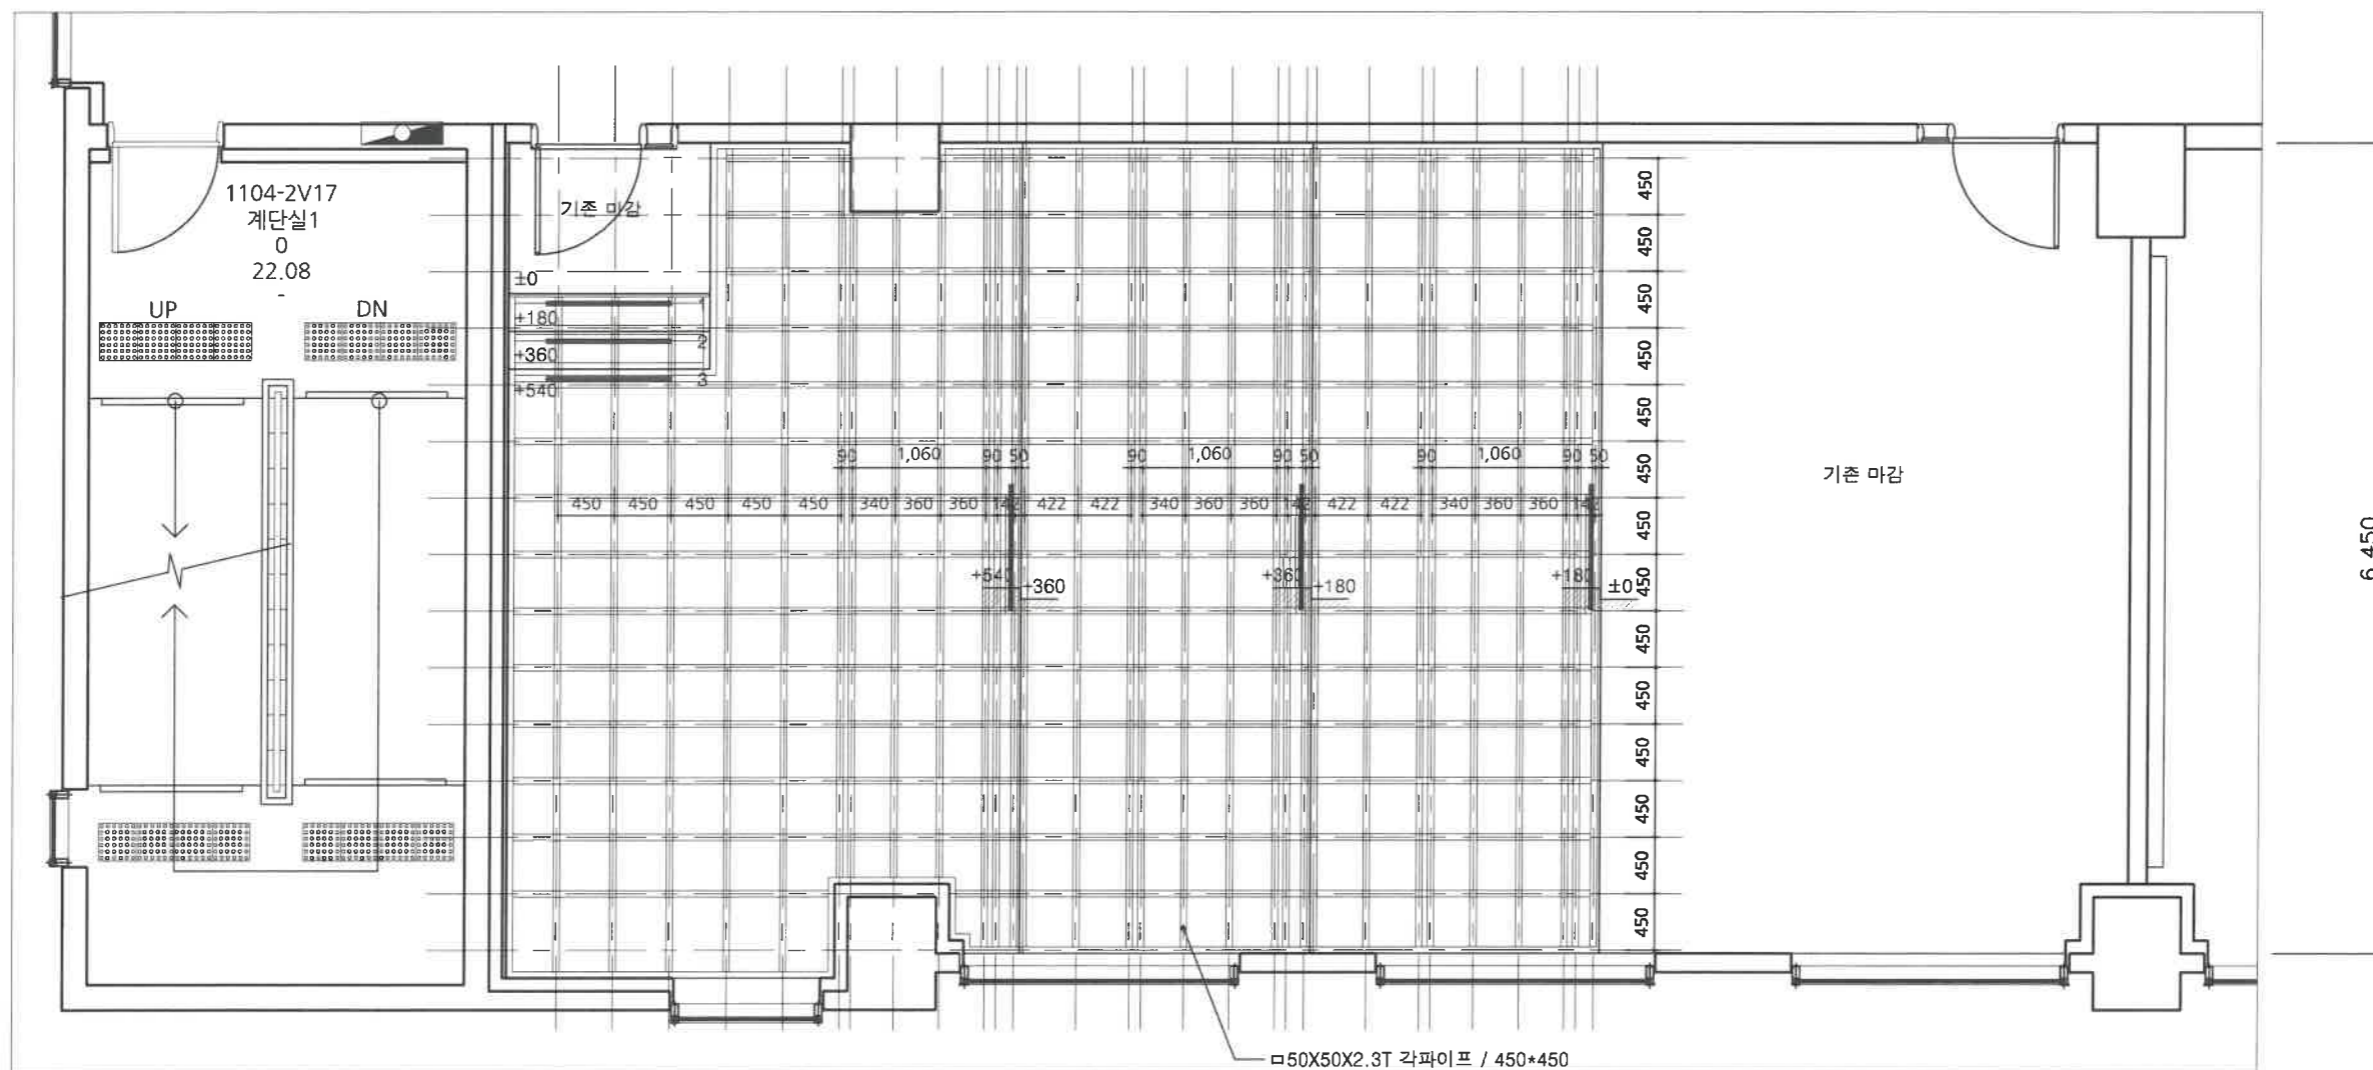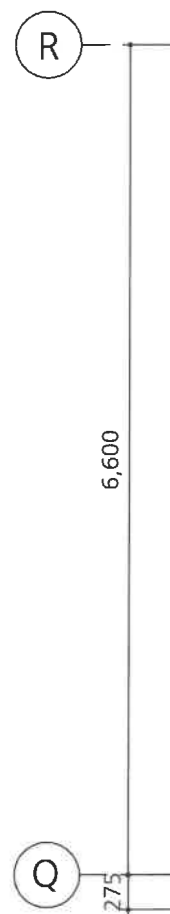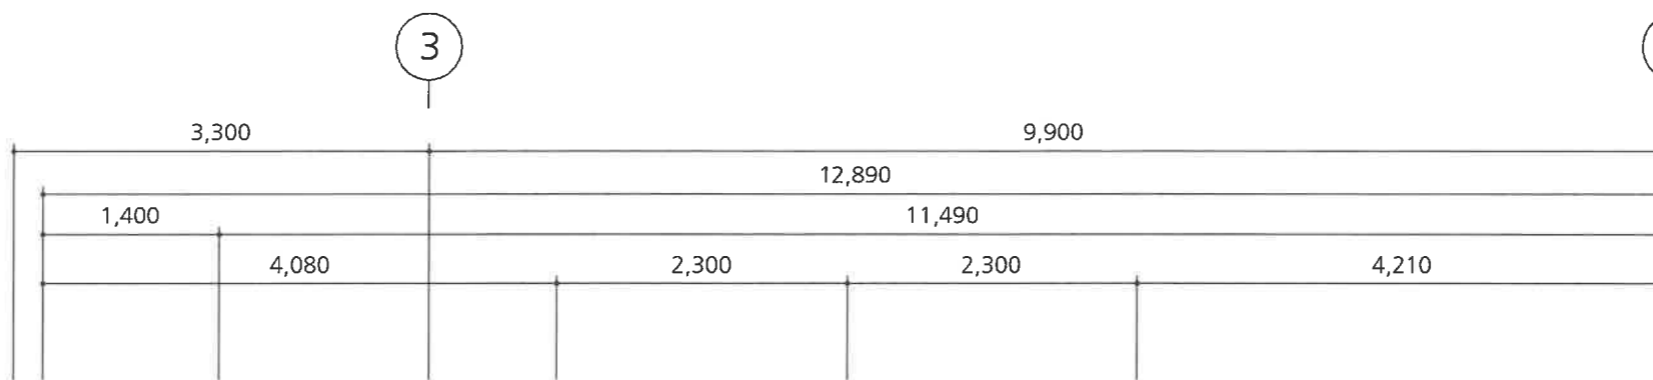

213 강의실	
	87.41㎡ / 26.44py
C	공사내용없음 CH:2,930~2,390
W	공사내용 없음
F	지정 P-TILE 마감 (계단 조성 부분)

공사명
PROJECT TITLE.



바이오메디캠퍼스
213호 계단 강의실
조성공사

특기사항 NOTE.

번호 NO.	설계 변경 REVISION	날짜 DATE	승인 APPR.
△			

4

3

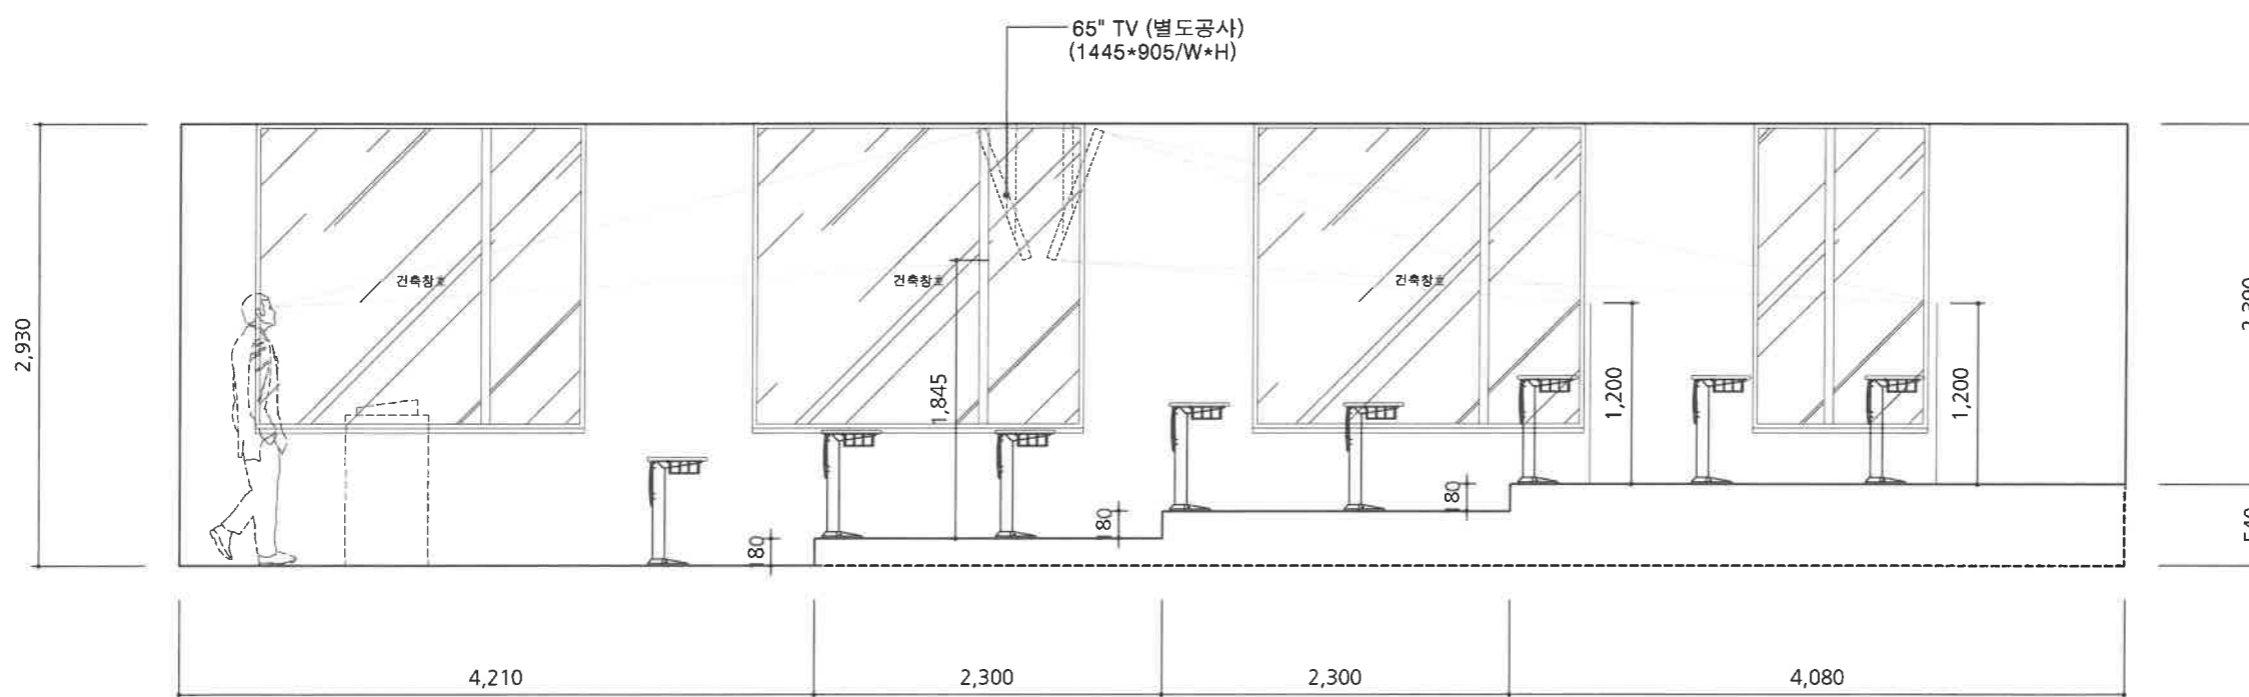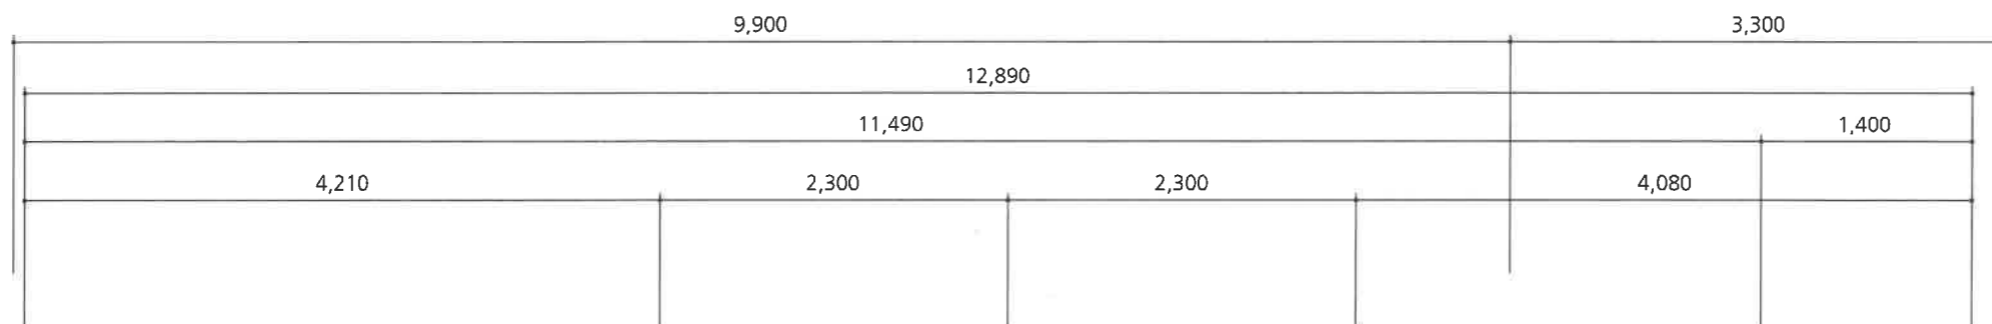

제 도
DRAWN BY.

검 사1
CHECKED BY.

검 사2
CHECKED BY.

검 사
CHECKED BY.

승 인1
APPROVED BY.

승 인2
APPROVED BY.

일 자
DATE. 2021. 12.

축 척
SCALE. 1/50

도 면 명
DRAWN TITLE.

ELEVATION-A
(변경후)

도면번호
DRAWN NO. I-007

일련번호
SHEET NO.


공사명
PROJECT TITLE.

바이오메디캠퍼스
213호 계단 강의실
조성공사

특기사항 NOTE.

번호 NO.	설계 변경 REVISION	날짜 DATE	승인 APPR.
△			


THK3MM 지정 P-TILE 마감
THK12MM 내수합판 2겹
THK3 방진고무 패드
□50X50X2.3T 각파이프 / 450*450

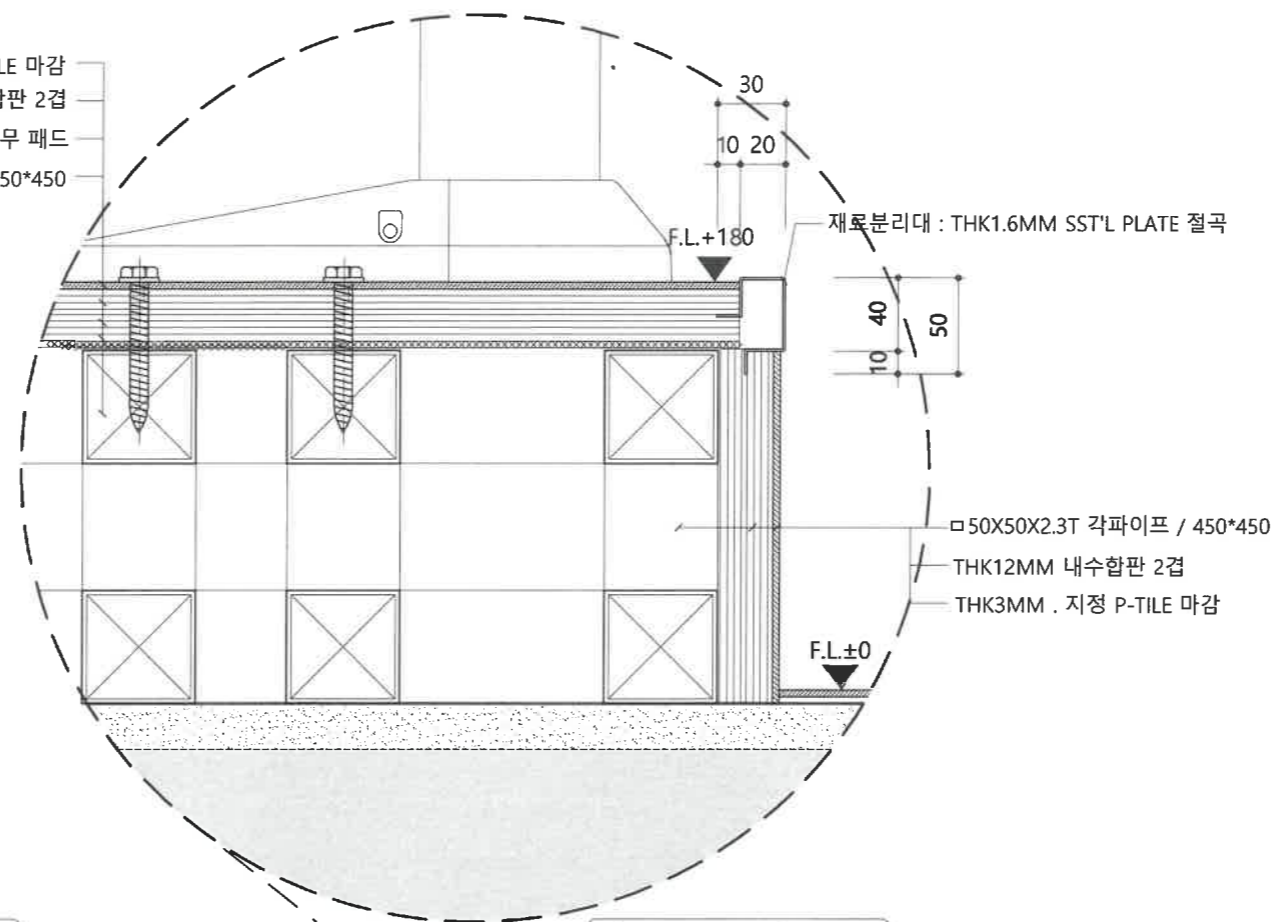

재료분리대 : THK1.6MM SST'L PLATE 절곡

□50X50X2.3T 각파이프 / 450*450
THK12MM 내수합판 2겹
THK3MM 지정 P-TILE 마감

F.L.±0

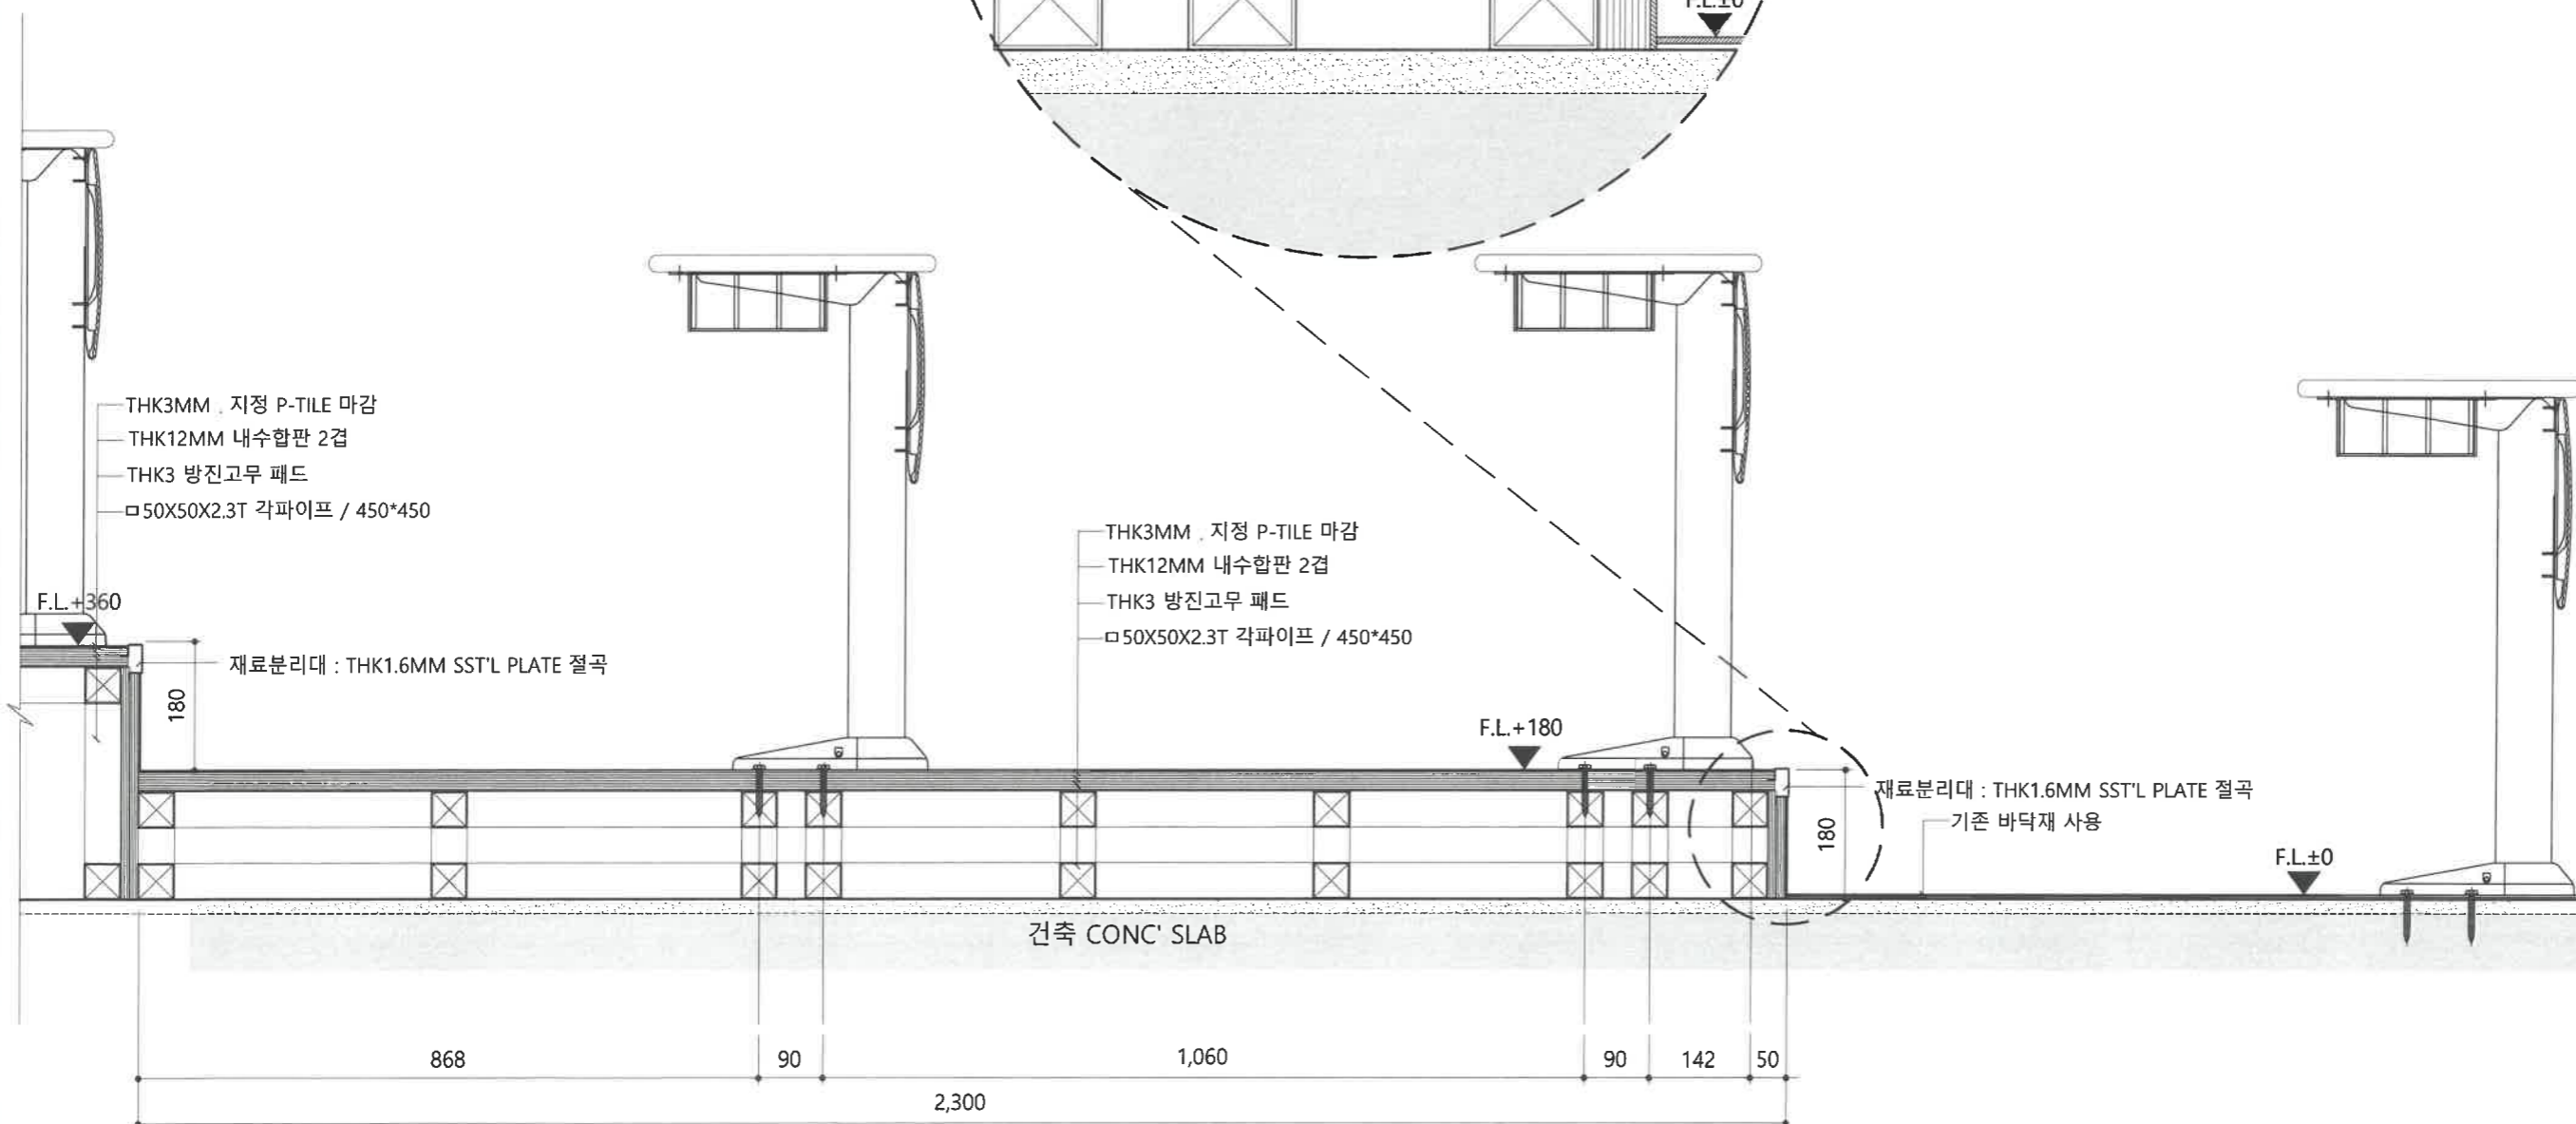

THK3MM 지정 P-TILE 마감
THK12MM 내수합판 2겹
THK3 방진고무 패드
□50X50X2.3T 각파이프 / 450*450

THK3MM 지정 P-TILE 마감
THK12MM 내수합판 2겹
THK3 방진고무 패드
□50X50X2.3T 각파이프 / 450*450

재료분리대 : THK1.6MM SST'L PLATE 절곡

건축 CONC' SLAB

재료분리대 : THK1.6MM SST'L PLATE 절곡
기존 바닥재 사용

제 도
DRAWN BY.

검 사
CHECKED BY.

검 사2
CHECKED BY.

심 사
CHECKED BY.

승 인1
APPROVED BY.

승 인2
APPROVED BY.

일 자
DATE. 2021. 12.


축 척
SCALE. 1/10

도 면 명
DRAWN TITLE.

계단 상세도-1

도면번호
DRAWN NO. D-001

일련번호
SHEET NO.

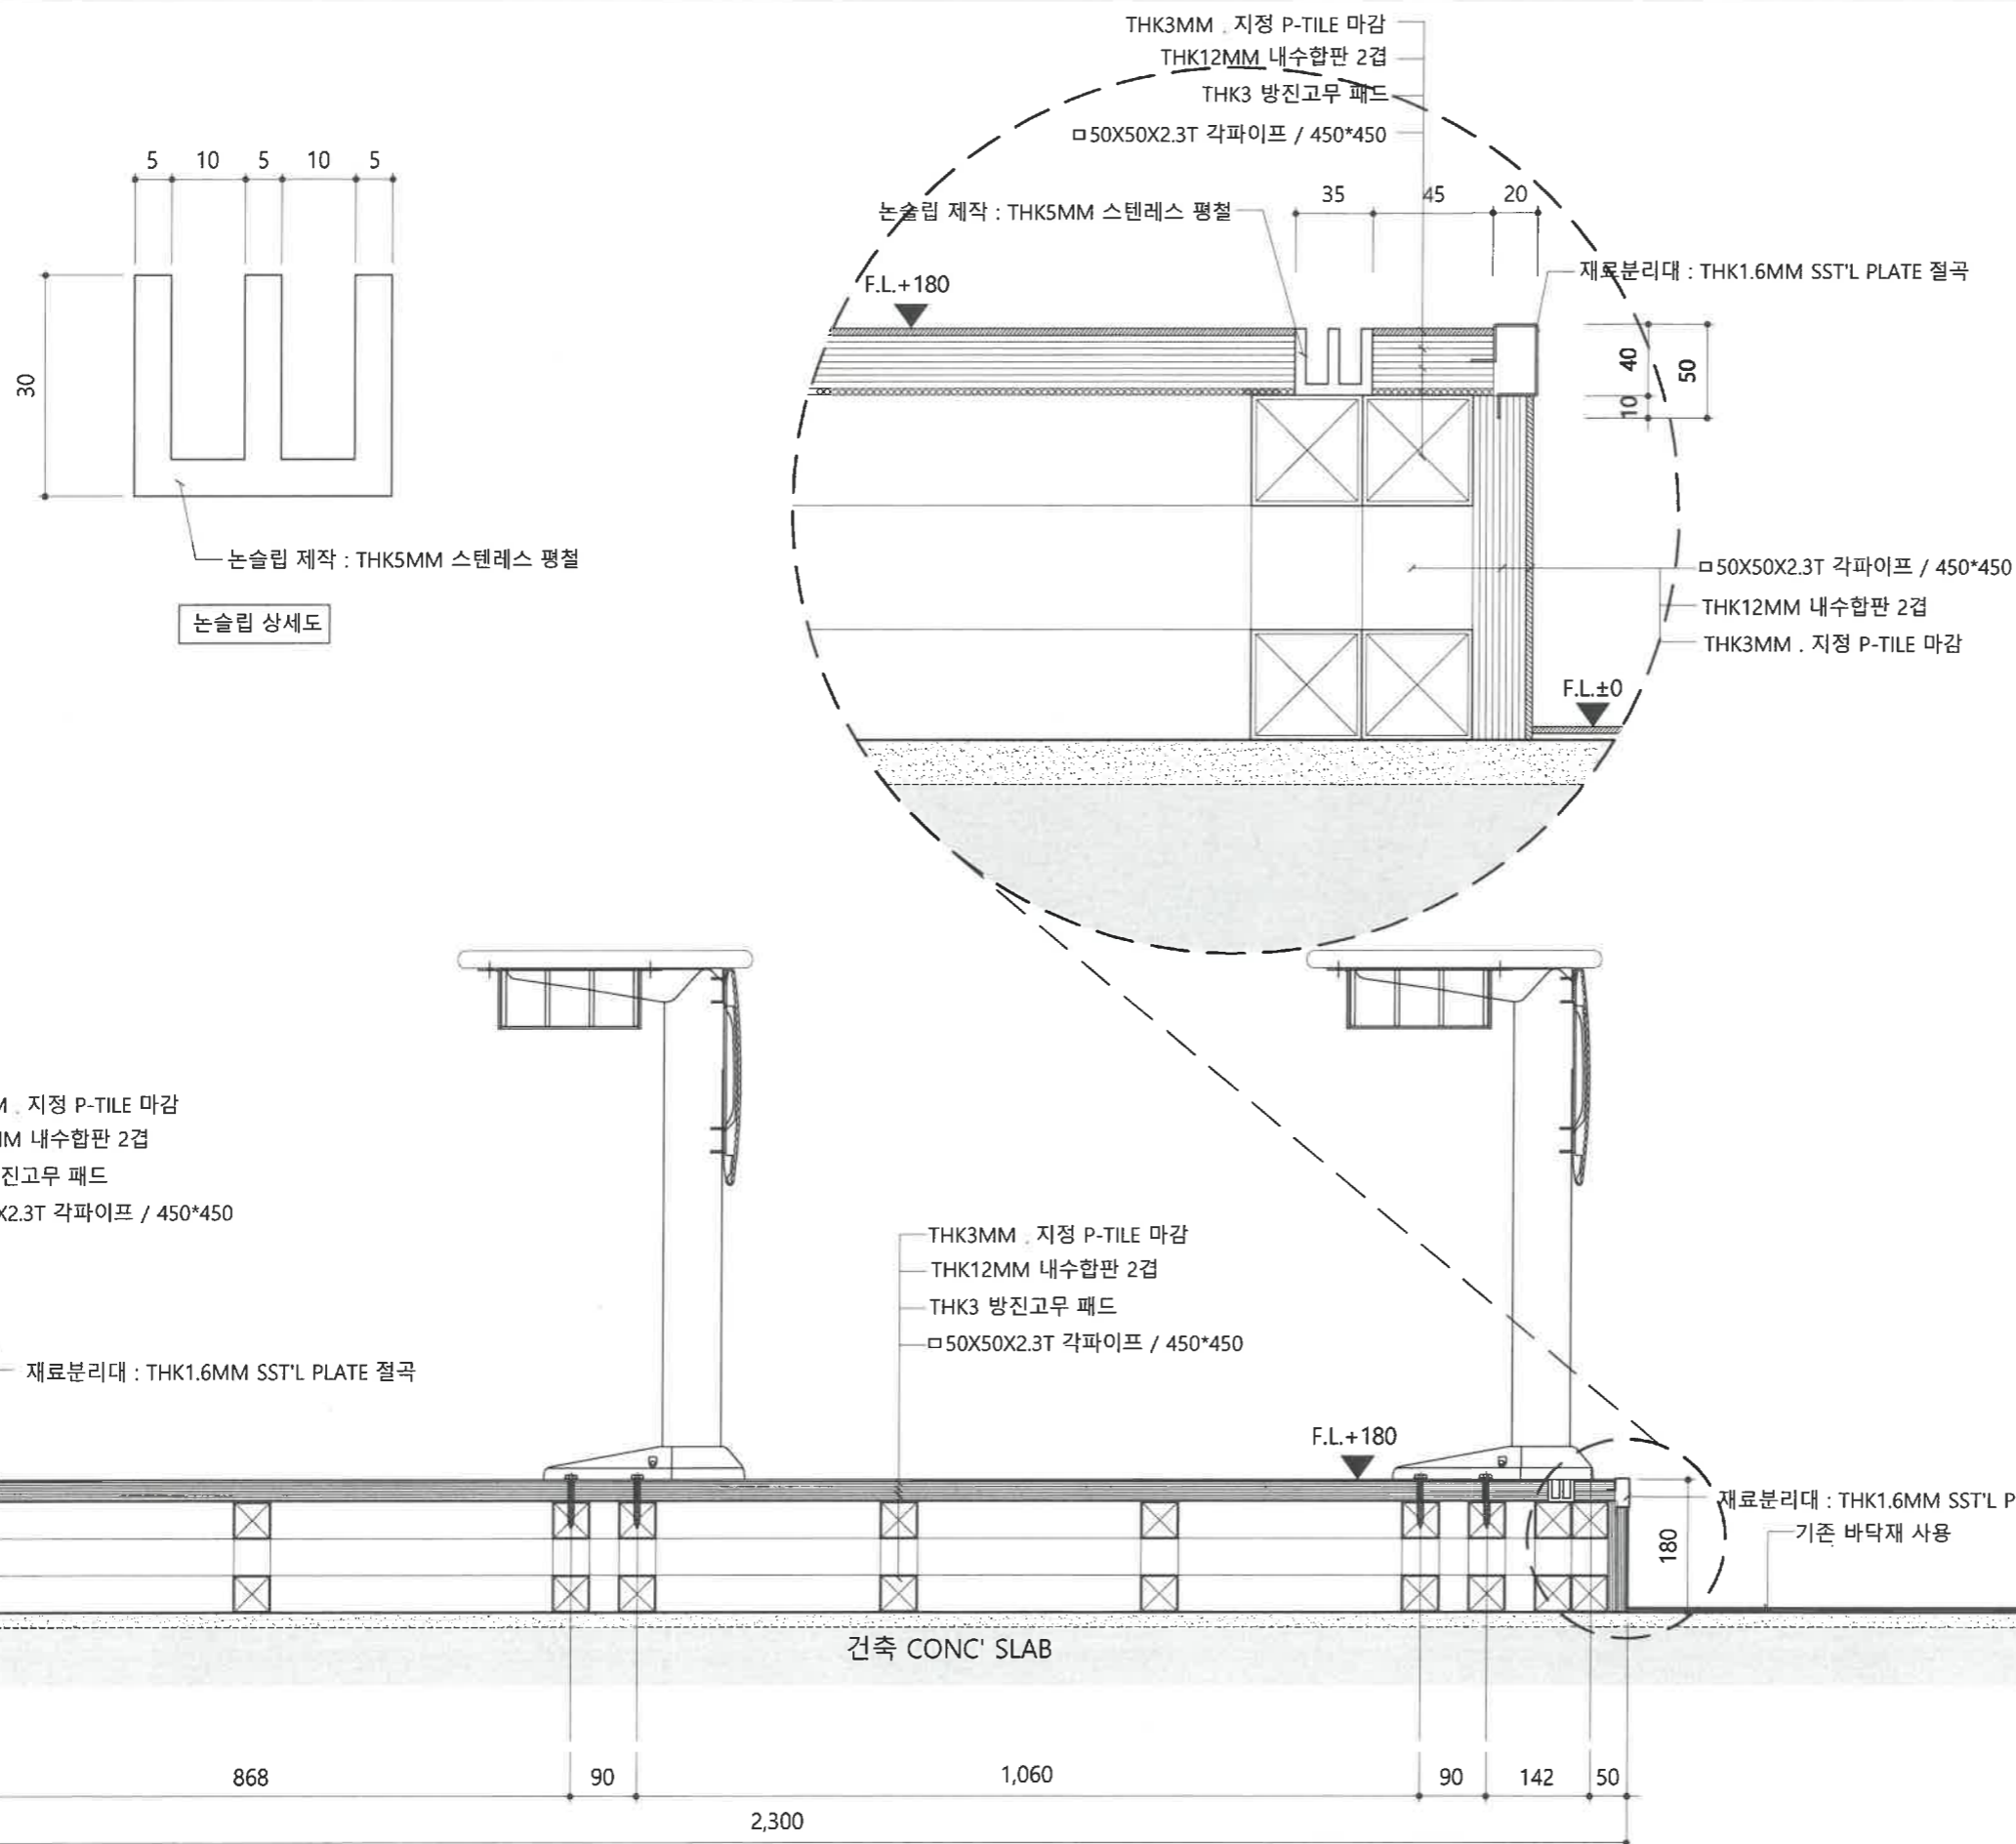

공사명
PROJECT TITLE

바이오메디캠퍼스
213호 계단 강의실
조성공사

특기사항 NOTE

번호 NO.	설계 변경 REVISION	날짜 DATE	승인 APPR.
△			

번호 NO.	설계 변경 REVISION	날짜 DATE	승인 APPR.
△			

제 도
DRAWN BY.

검 사1
CHECKED BY.

검 사2
CHECKED BY.

검 사
CHECKED BY.

승 인1
APPROVED BY.

승 인2
APPROVED BY.

일 자
DATE. 2021. 12.



축 척
SCALE. 1/12

도 면 명
DRAWN TITLE.

핸드레일 상세도

도면번호
DRAWN NO. D-003

입력번호
SHEET NO.

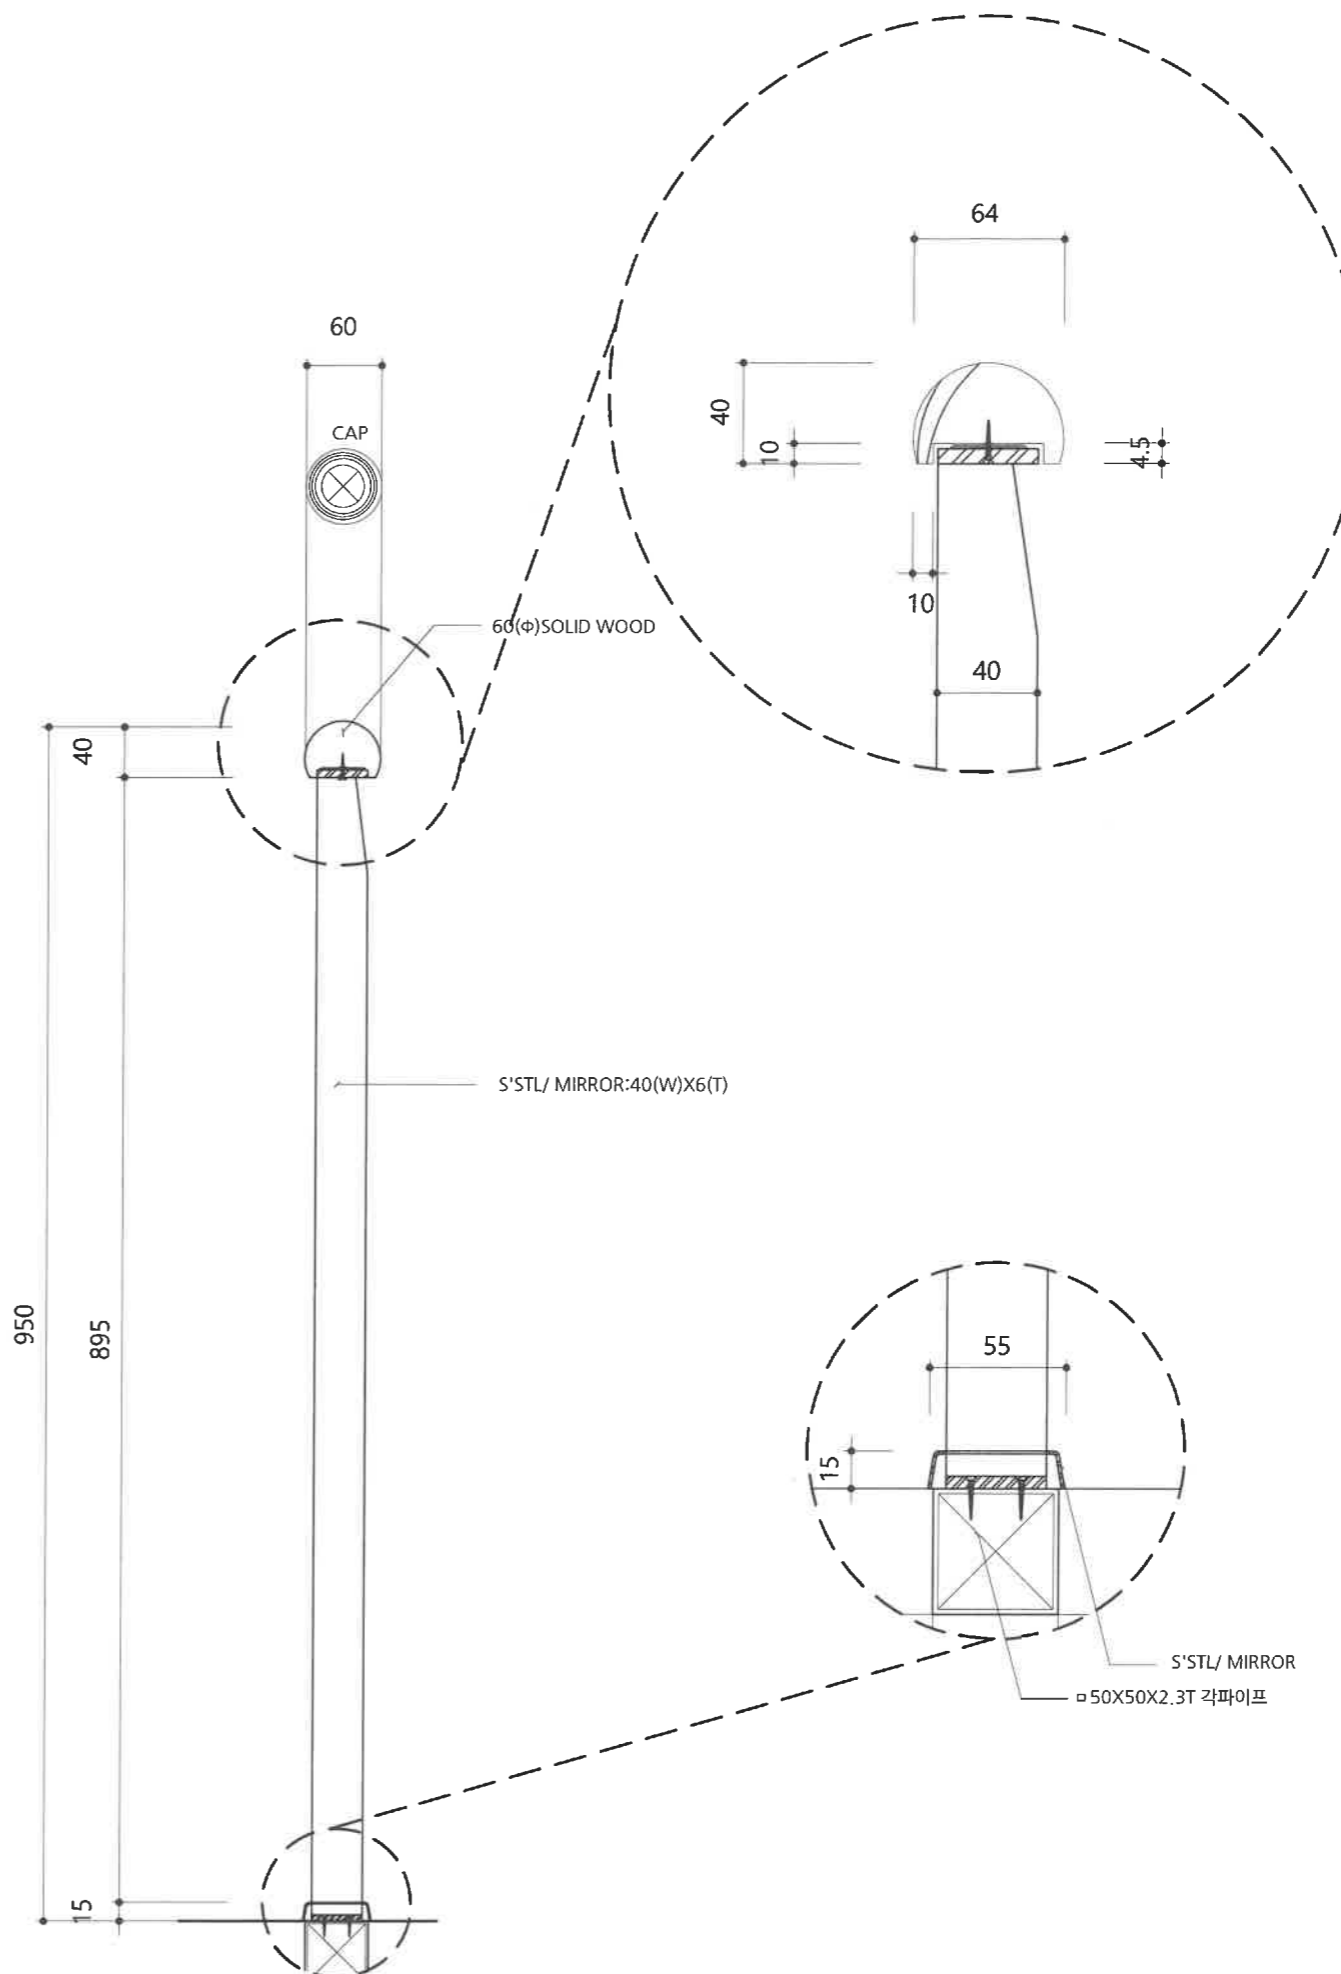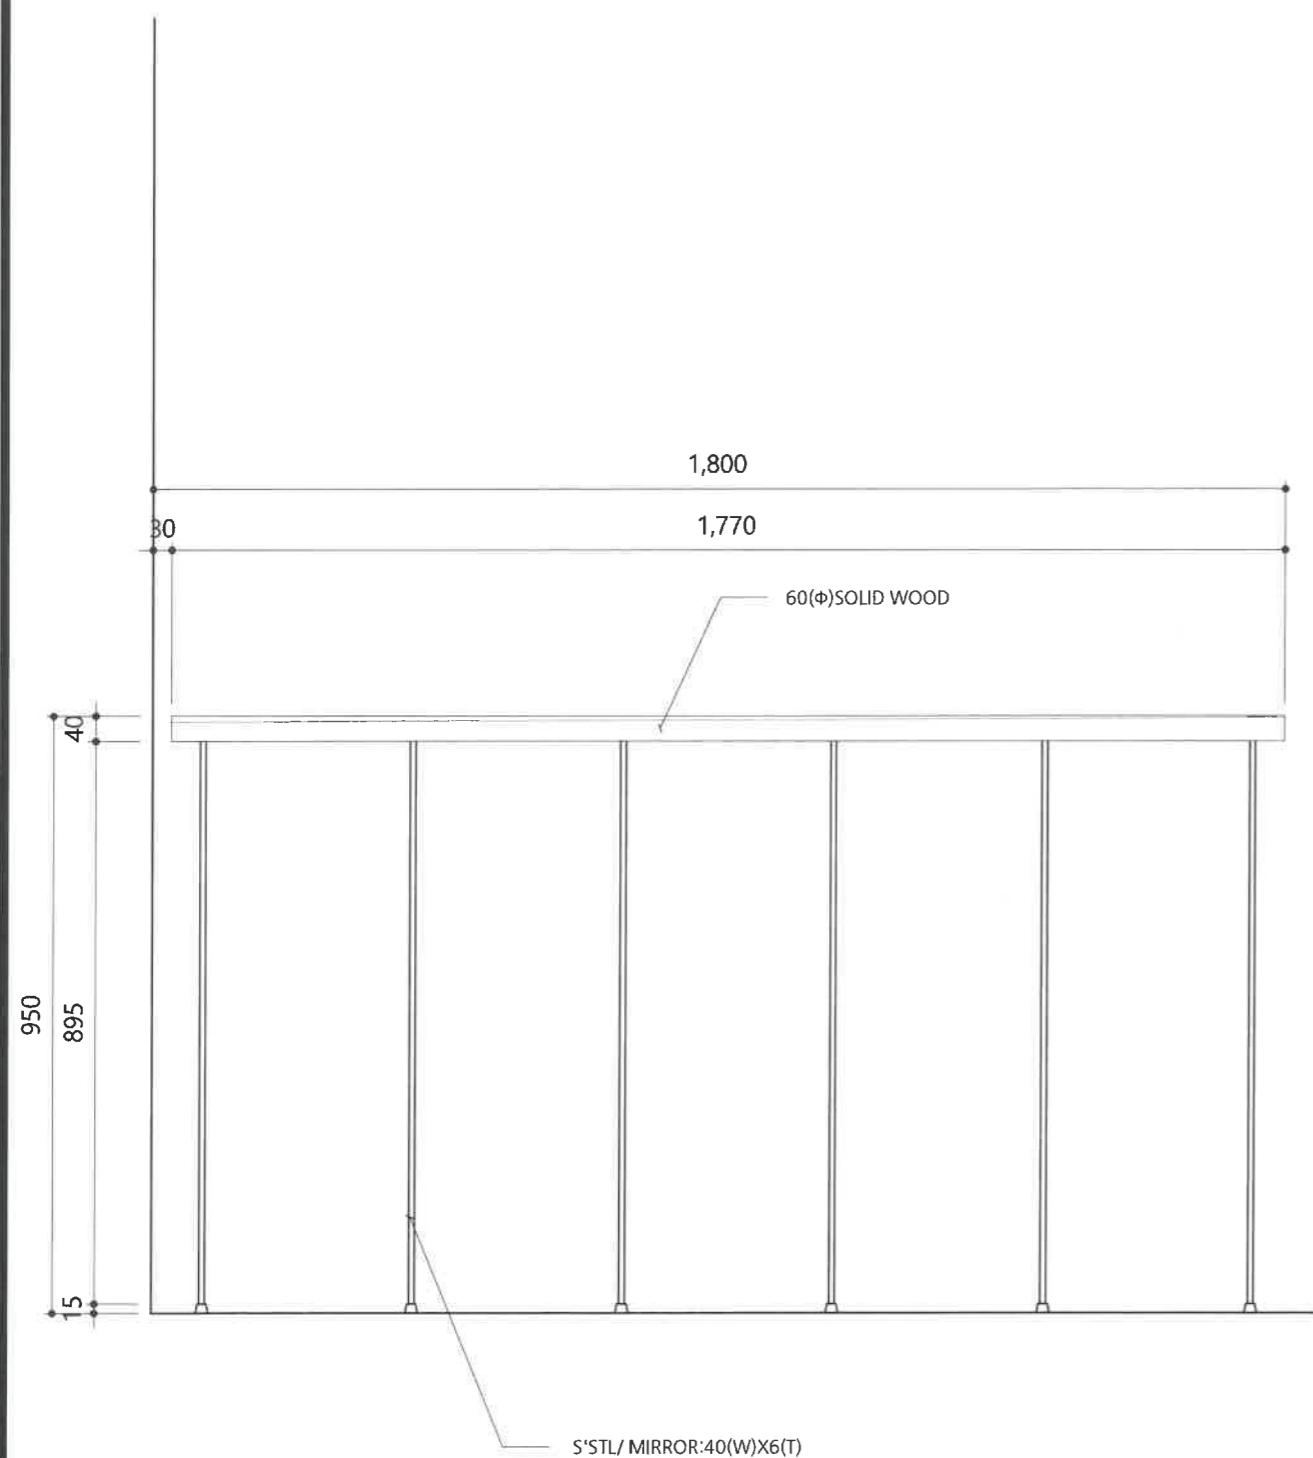

1 HANDRAIL ELEVATION

2 HANDRAIL DETAIL

SCALE:1/12