



학술문화관 1층 덕암세미나실 환경개선공사


2020. 12.

공 사 명
PROJECT TITLE.

학술문화관 1층
덕암 세미나실
환경개선공사

특기사항 NOTE.

번호 NO.	설계 변경 REVISION	날짜 DATE	승인 APPR.
△			

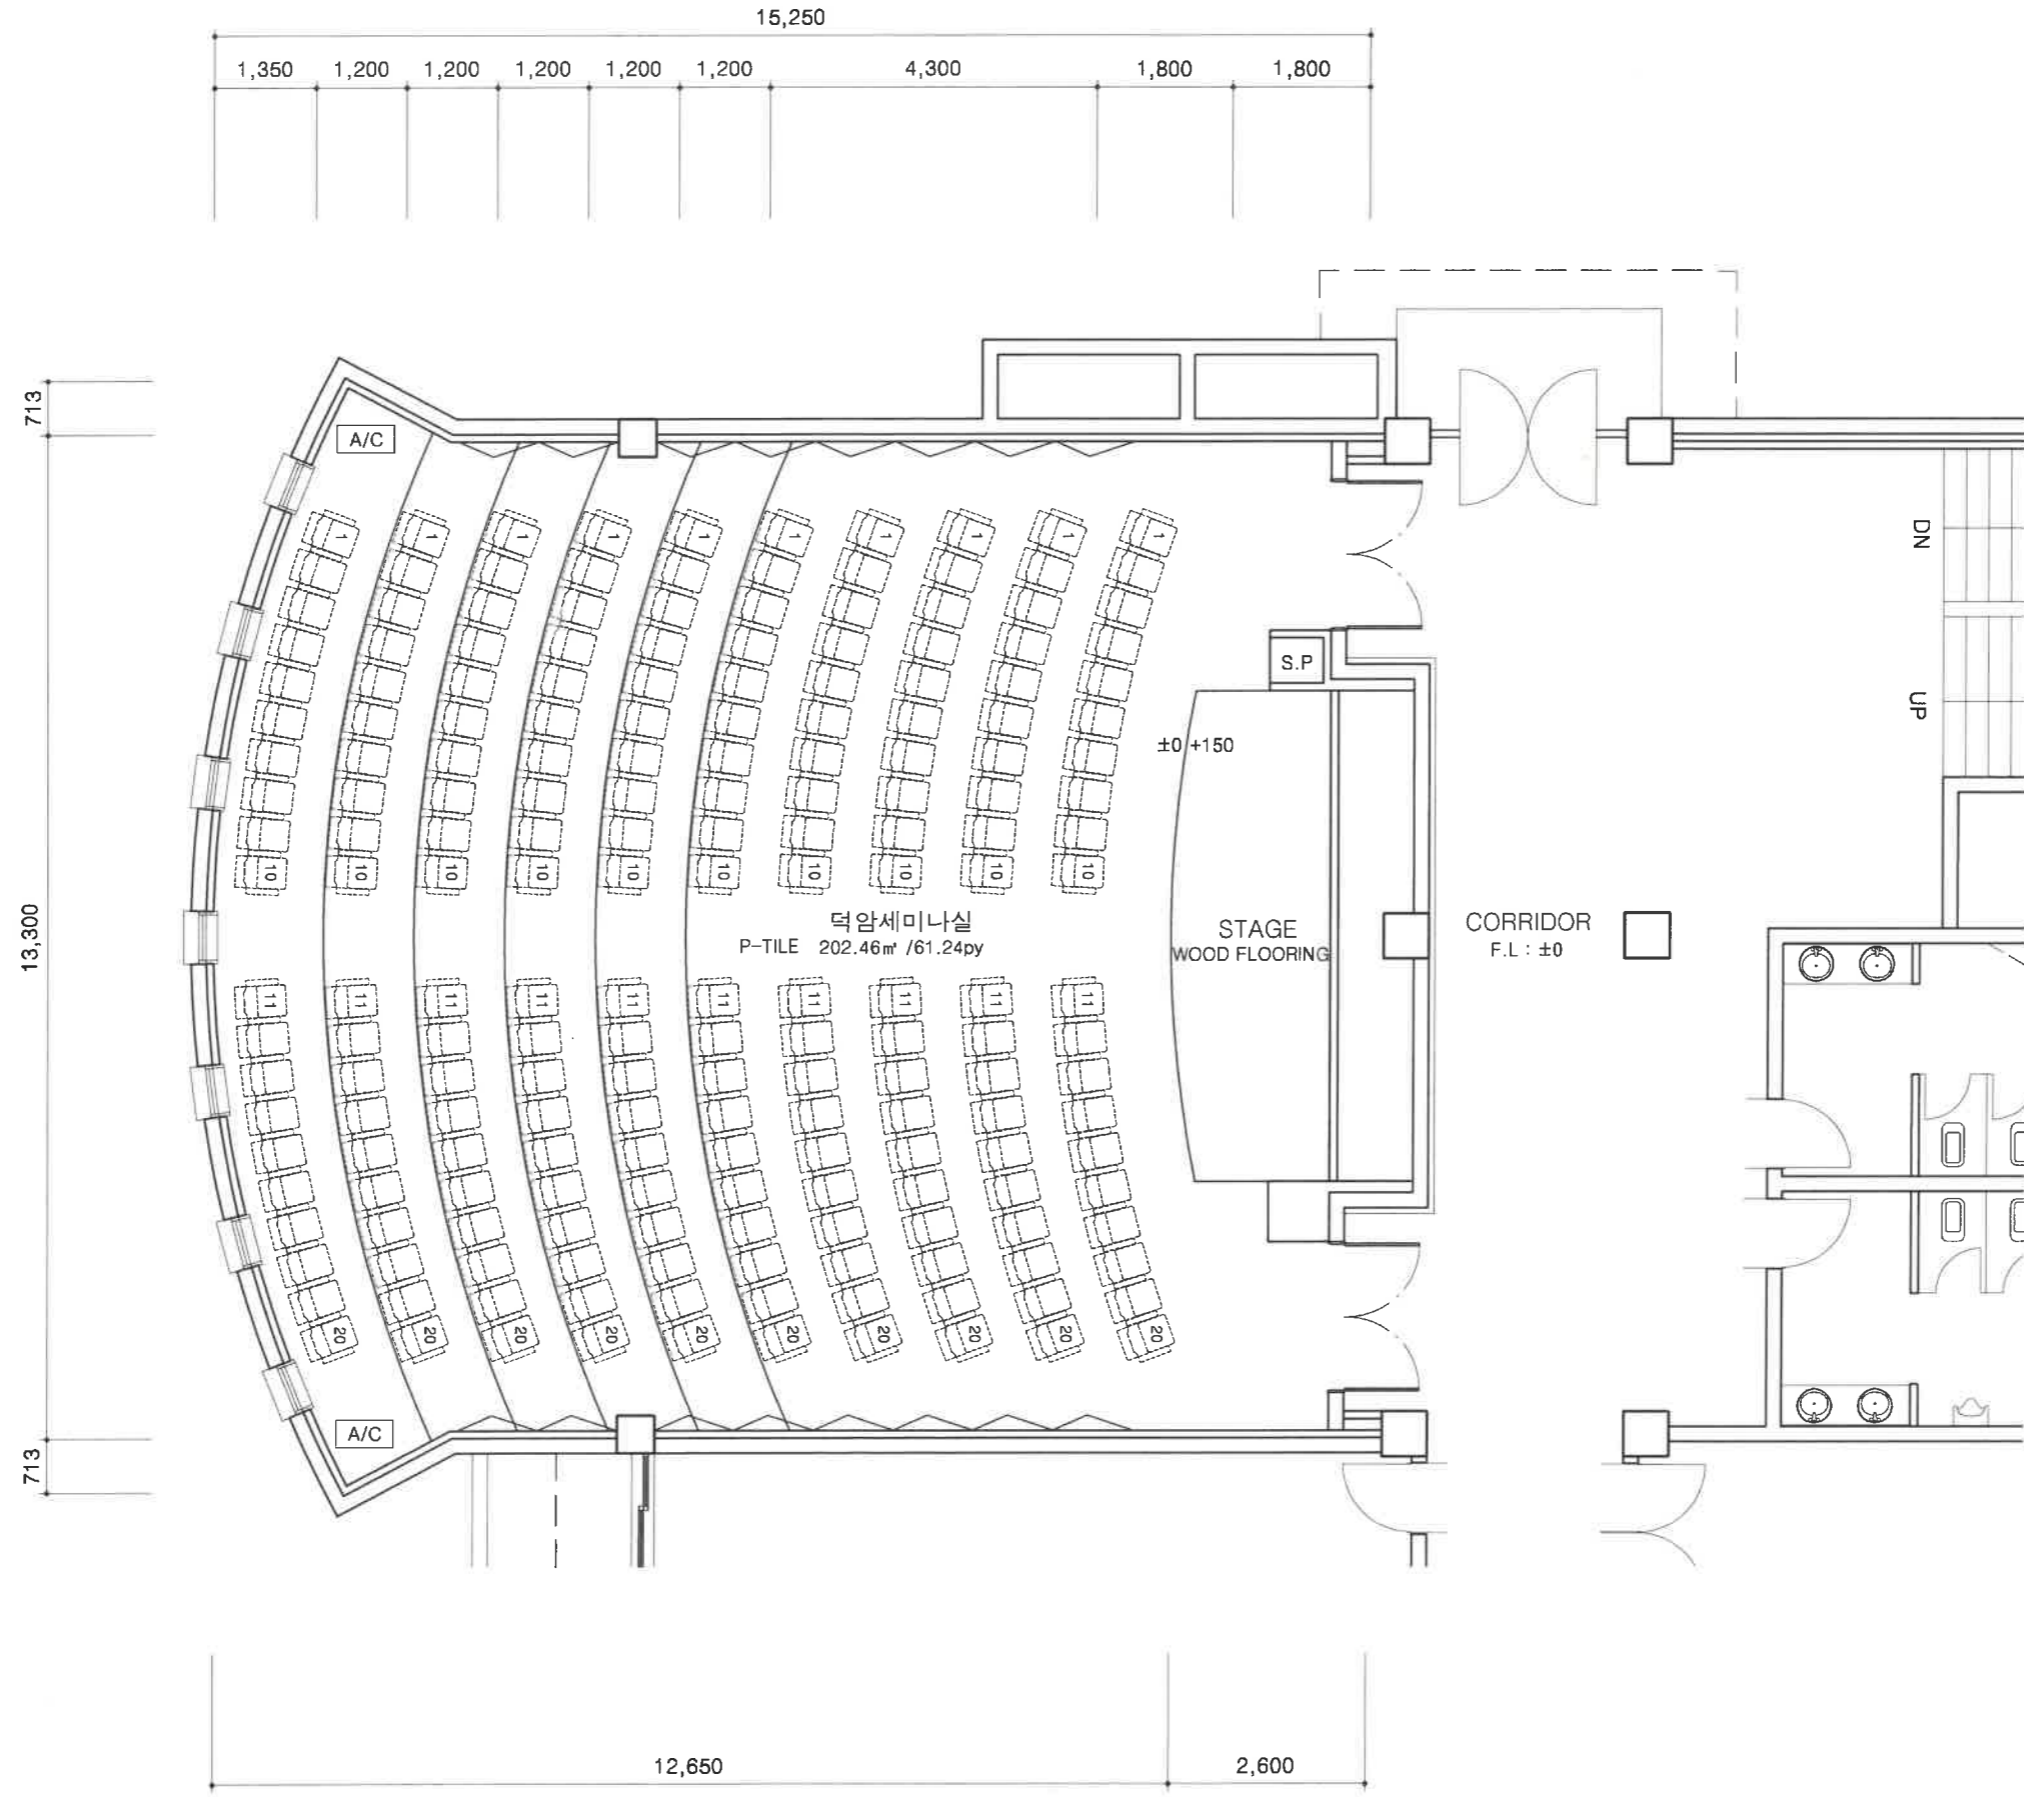

제 도
DRAWN BY.

검 사
CHECKED BY.

검 사2
CHECKED BY.

심 사
CHECKED BY.

승 인1
APPROVED BY.

승 인2
APPROVED BY.

일 자
DATE. 2020. 12.

축 척
SCALE. 1/100

도 면 명
DRAWN TITLE.


FLOOR PLAN
(변경전)

도면번호
DRAWN NO. I-003

일련번호
SHEET NO.

철거공사 내용
 바닥, 벽, 천정-전체 철거
 냉난방기 철거
 출입구 양개문(프레임포함) 철거
 복도 벽면 마감재 철거

* 기존 의자 : 탈거 후 재설치

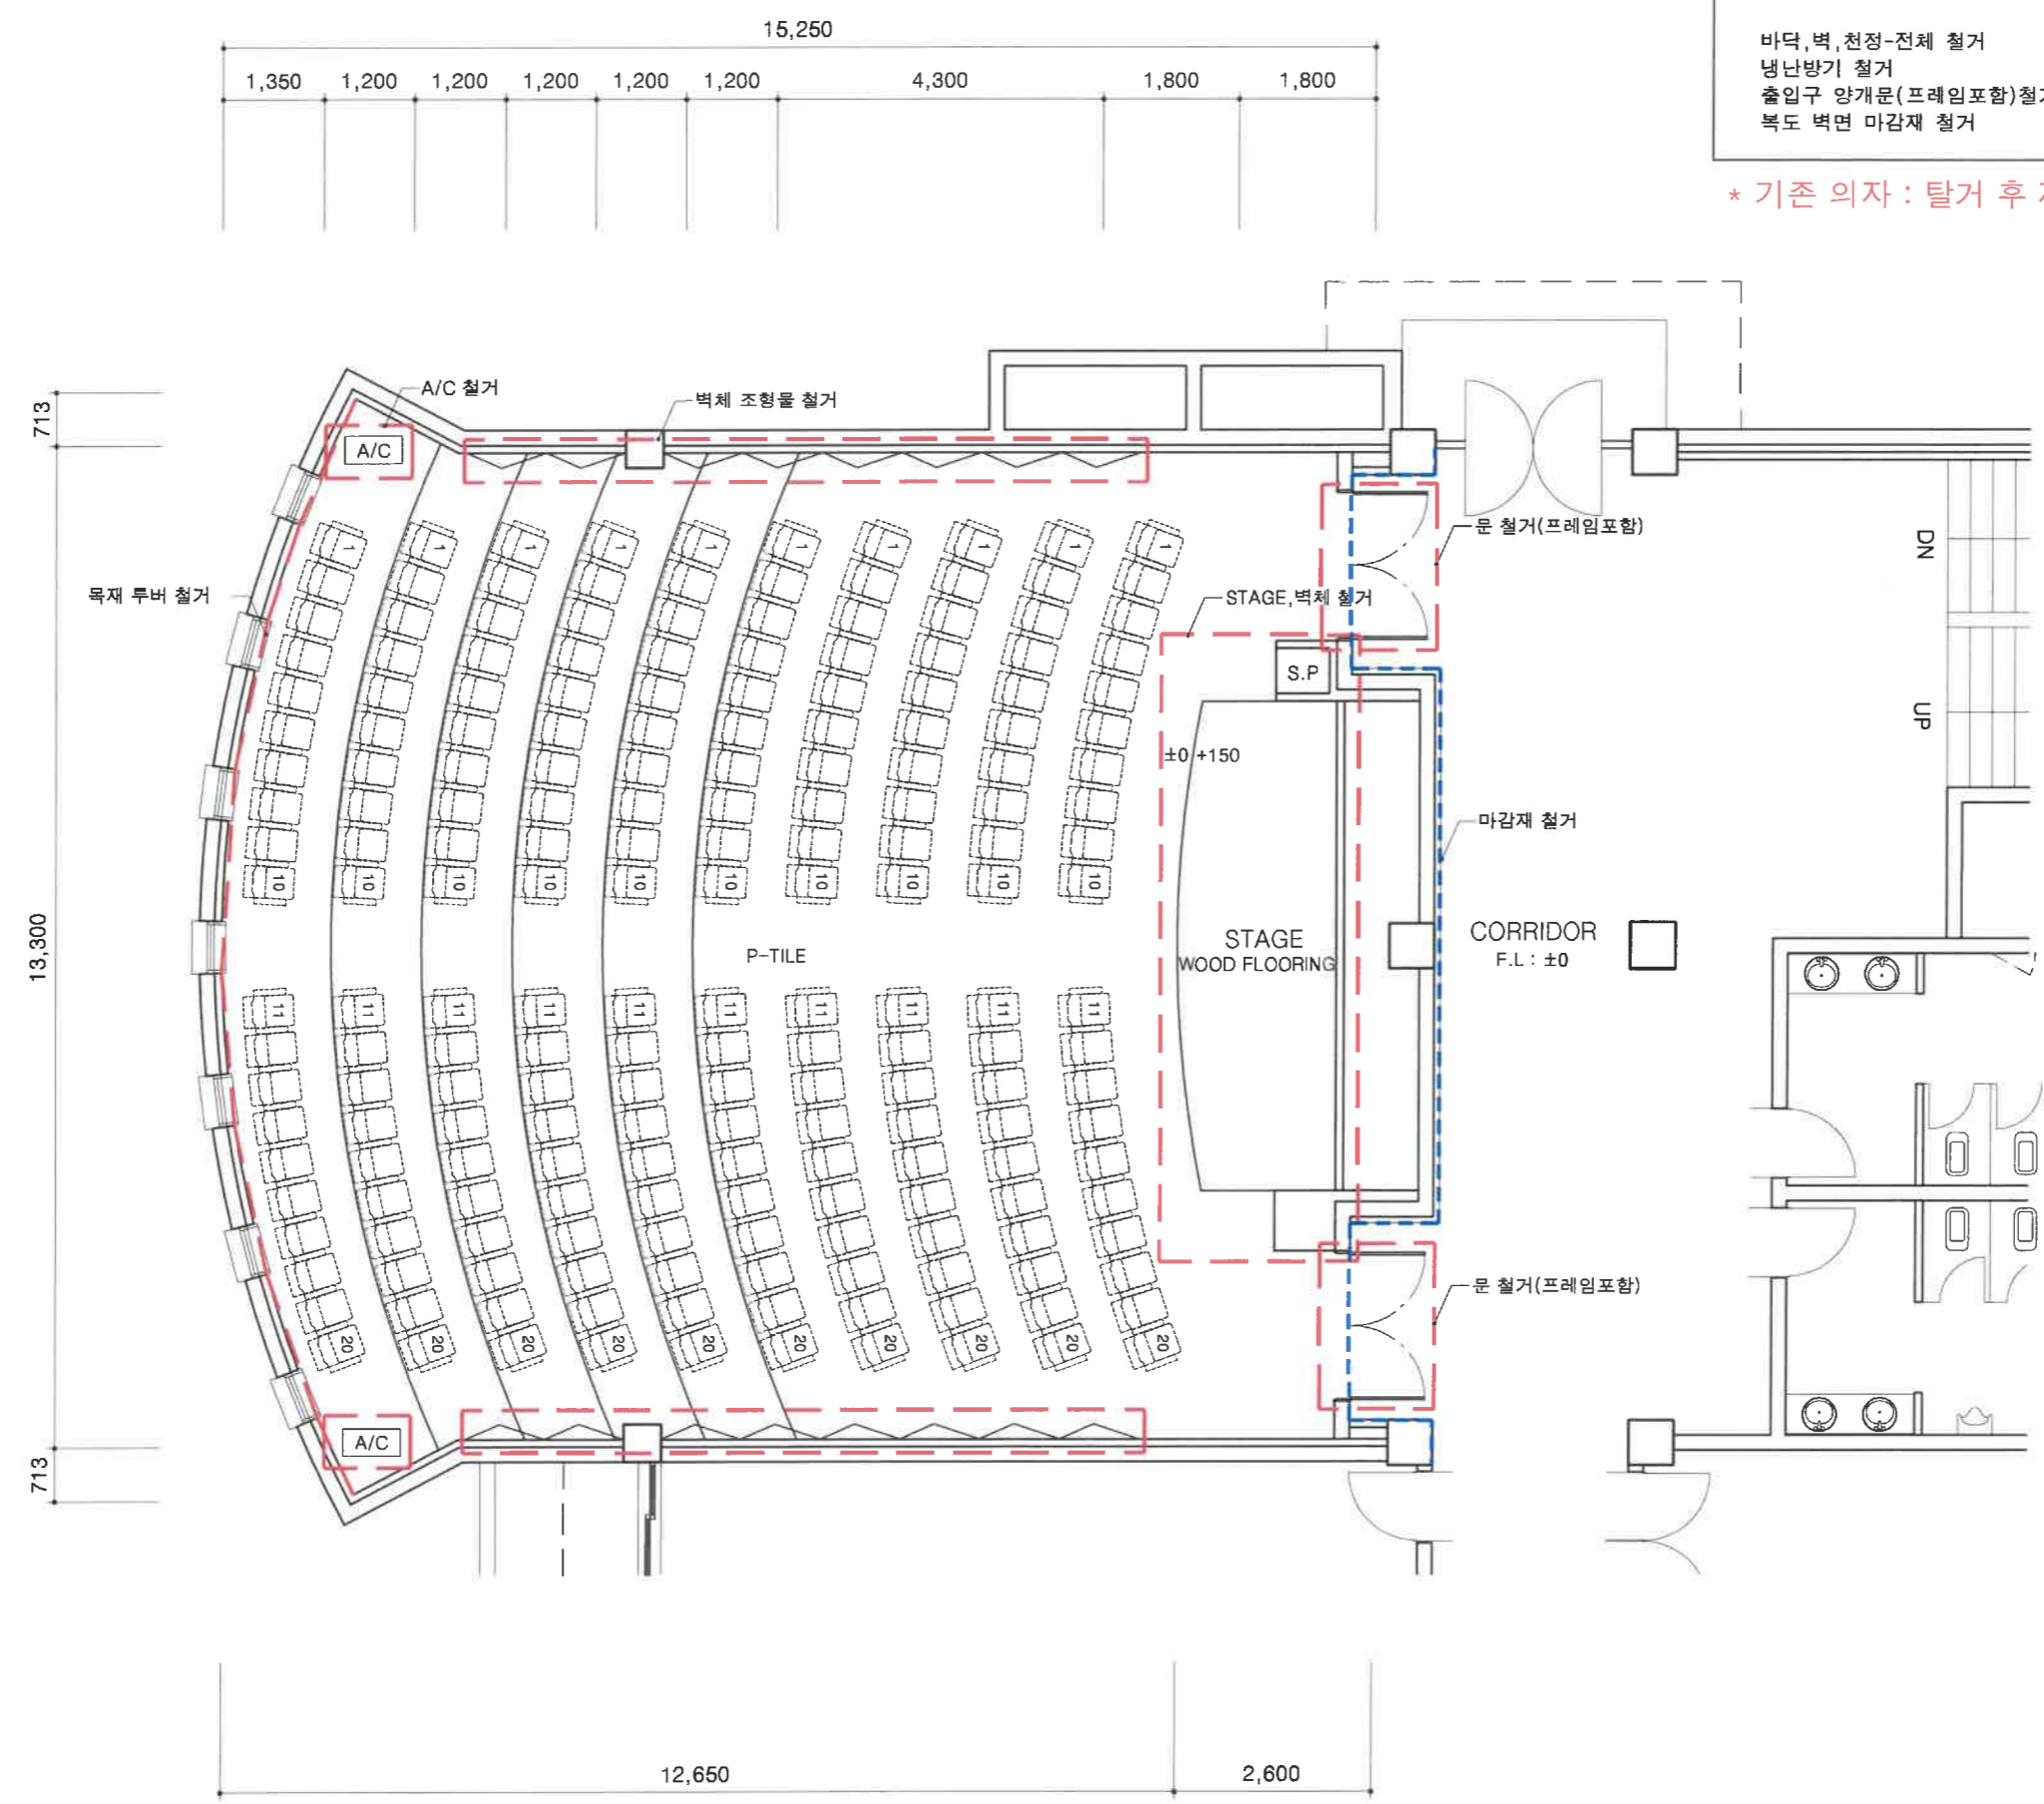

공 사 명
 PROJECT TITLE.

학술문화관 1층
 덕암 세미나실
 환경개선공사

특기사항 NOTE.

번호 NO.	설계 변경 REVISION	날짜 DATE	승인 APPR.

제 도
 DRAWN BY.
 검 사1
 CHECKED BY.
 검 사2
 CHECKED BY.
 심 사
 CHECKED BY.
 승 인1
 APPROVED BY.
 승 인2
 APPROVED BY.
 일 자
 DATE. 2020. 12.
 축 척
 SCALE. 1/100
 도 면 명
 DRAWN TITLE.

FLOOR PLAN
 (철거도)


도면번호
 DRAWN NO. I-004
 일련번호
 SHEET NO.

공사명
PROJECT TITLE.

학술문화관 1층
덕암 세미나실
환경개선공사

특기사항 NOTE.

번호 NO.	설계 변경 REVISION	날짜 DATE	승인 APPR.

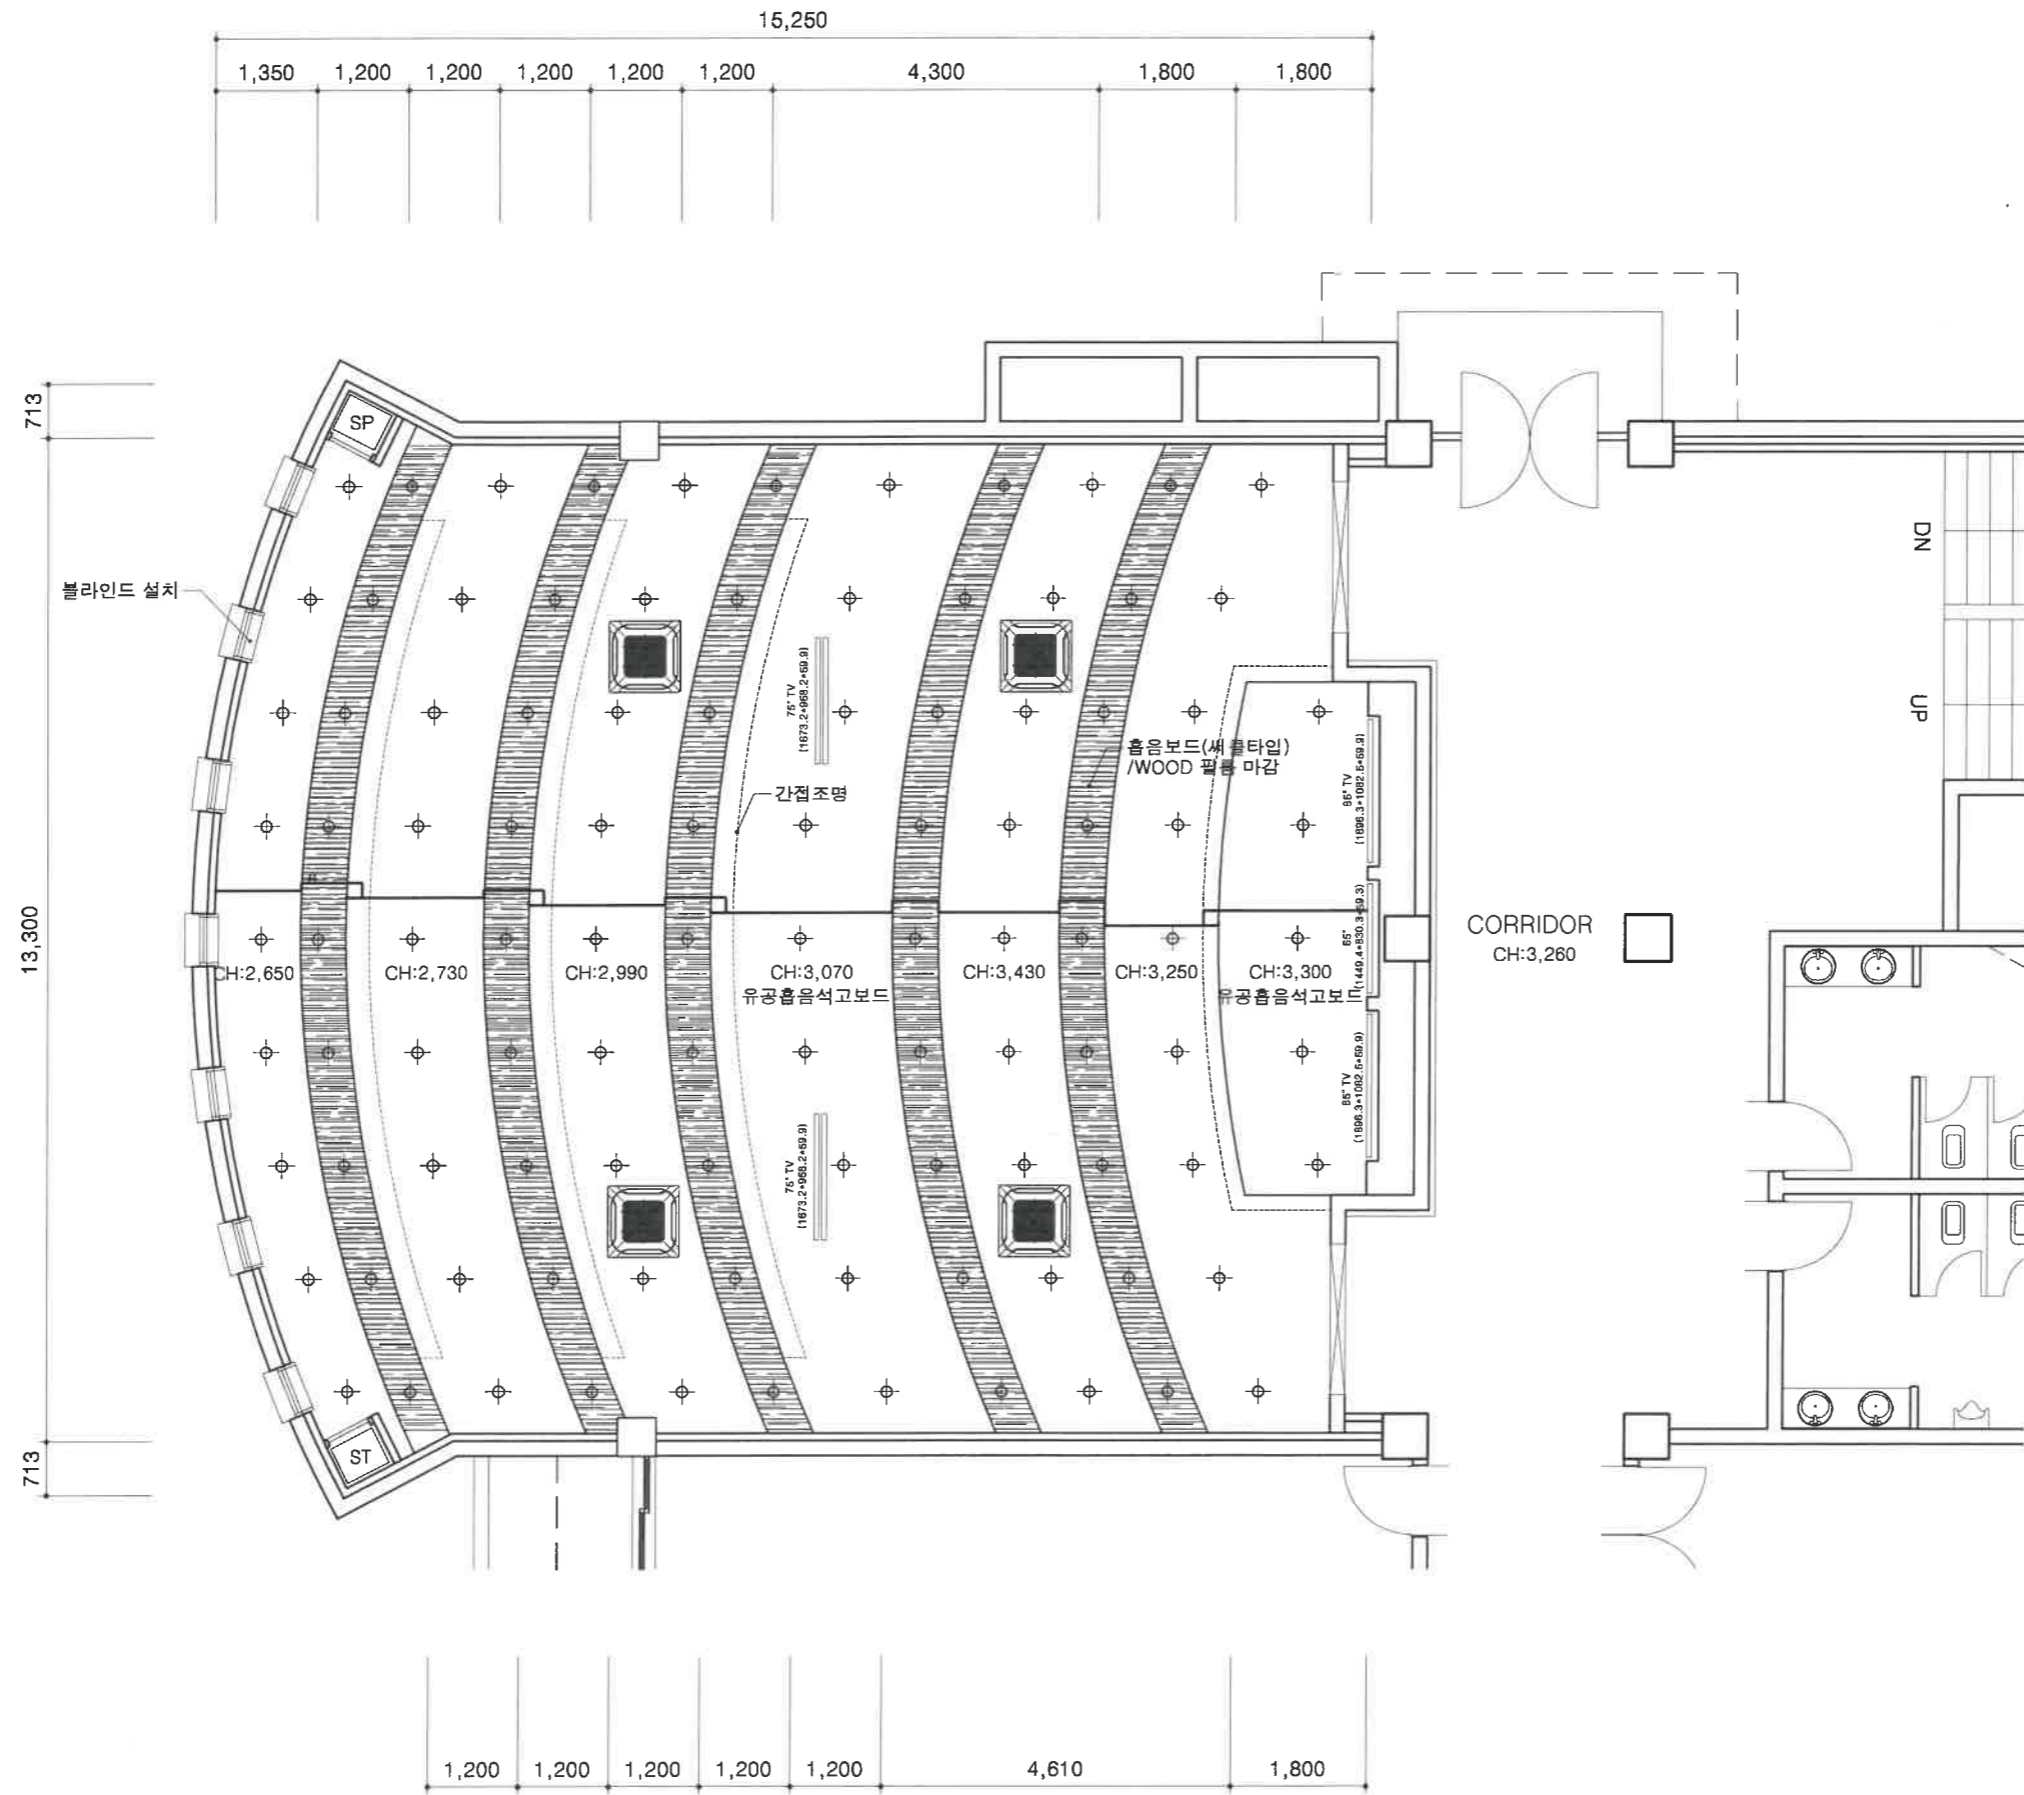

제 도
DRAWN BY.

검 사 1
CHECKED BY.

검 사 2
CHECKED BY.

심 사
CHECKED BY.

승 인 1
APPROVED BY.

승 인 2
APPROVED BY.

일 자
DATE. 2020. 12.

축 척
SCALE. 1/100

도 면 명
DRAWN TITLE.

CEILING PLAN
(변경후)

도면번호
DRAWN NO. I-006

일련번호
SHEET NO.

공사명
PROJECT TITLE.

학술문화관 1층
덕암 세미나실
환경개선공사

특기사항 NOTE.

번호 NO.	설계 변경 REVISION	날짜 DATE	승인 APPR.
△			

제 도
DRAWN BY.

검 사1
CHECKED BY.

검 사2
CHECKED BY.

심 사
CHECKED BY.

승 인1
APPROVED BY.

승 인2
APPROVED BY.

일 자
DATE. 2020. 12.


축 척
SCALE. 1/100

도 면 명
DRAWN TITLE.

FLOOR PLAN
(바닥패턴도)

도면번호
DRAWN NO. I-007

설면번호
SHEET NO.

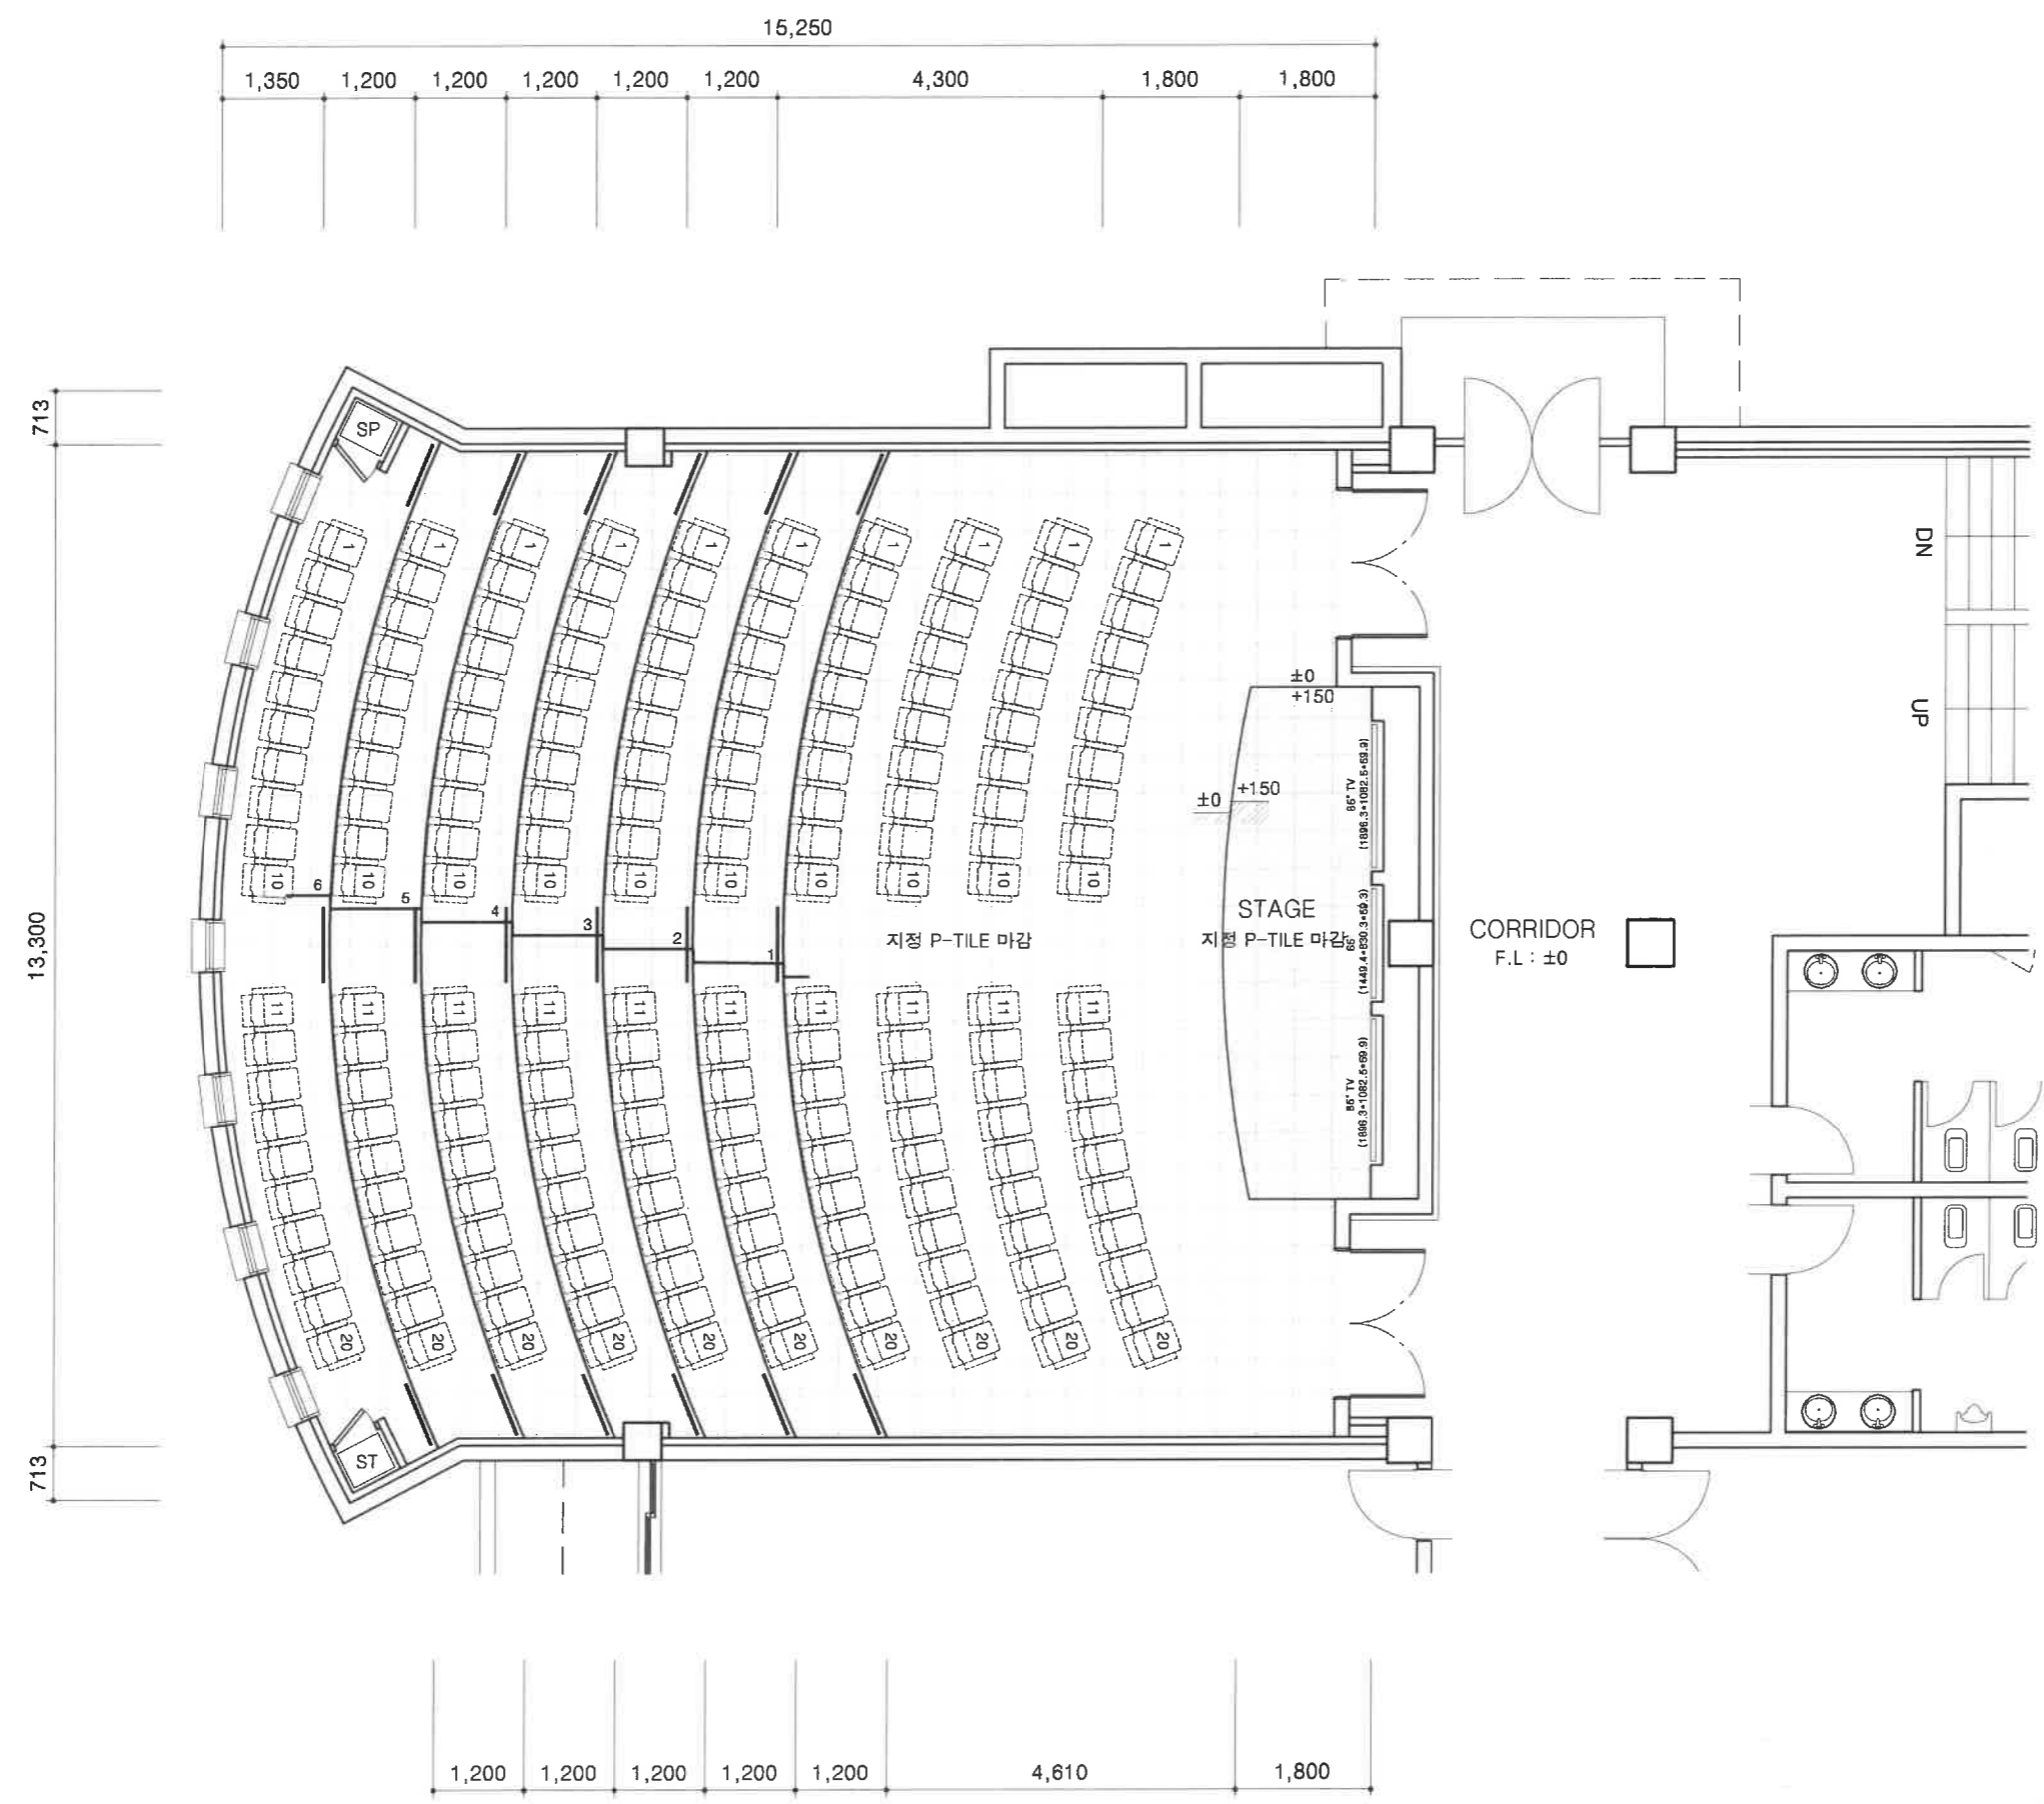

공사명
PROJECT TITLE.

학술문화관 1층
덕암 세미나실
환경개선공사

특기사항 NOTE.

번호 NO.	설계 변경 REVISION	날짜 DATE	승인 APPR.

번호 NO.	설계 변경 REVISION	날짜 DATE	승인 APPR.

제 도
DRAWN BY.

검 사1
CHECKED BY.

검 사2
CHECKED BY.

심 사
CHECKED BY.

승 인1
APPROVED BY.

승 인2
APPROVED BY.

일 자
DATE. 2020. 12.


축 척
SCALE. 1/100

도 면 명
DRAWN TITLE.

FLOOR PLAN
(전열, 스위치)

도면번호
DRAWN NO. I-008

일련번호
SHEET NO.

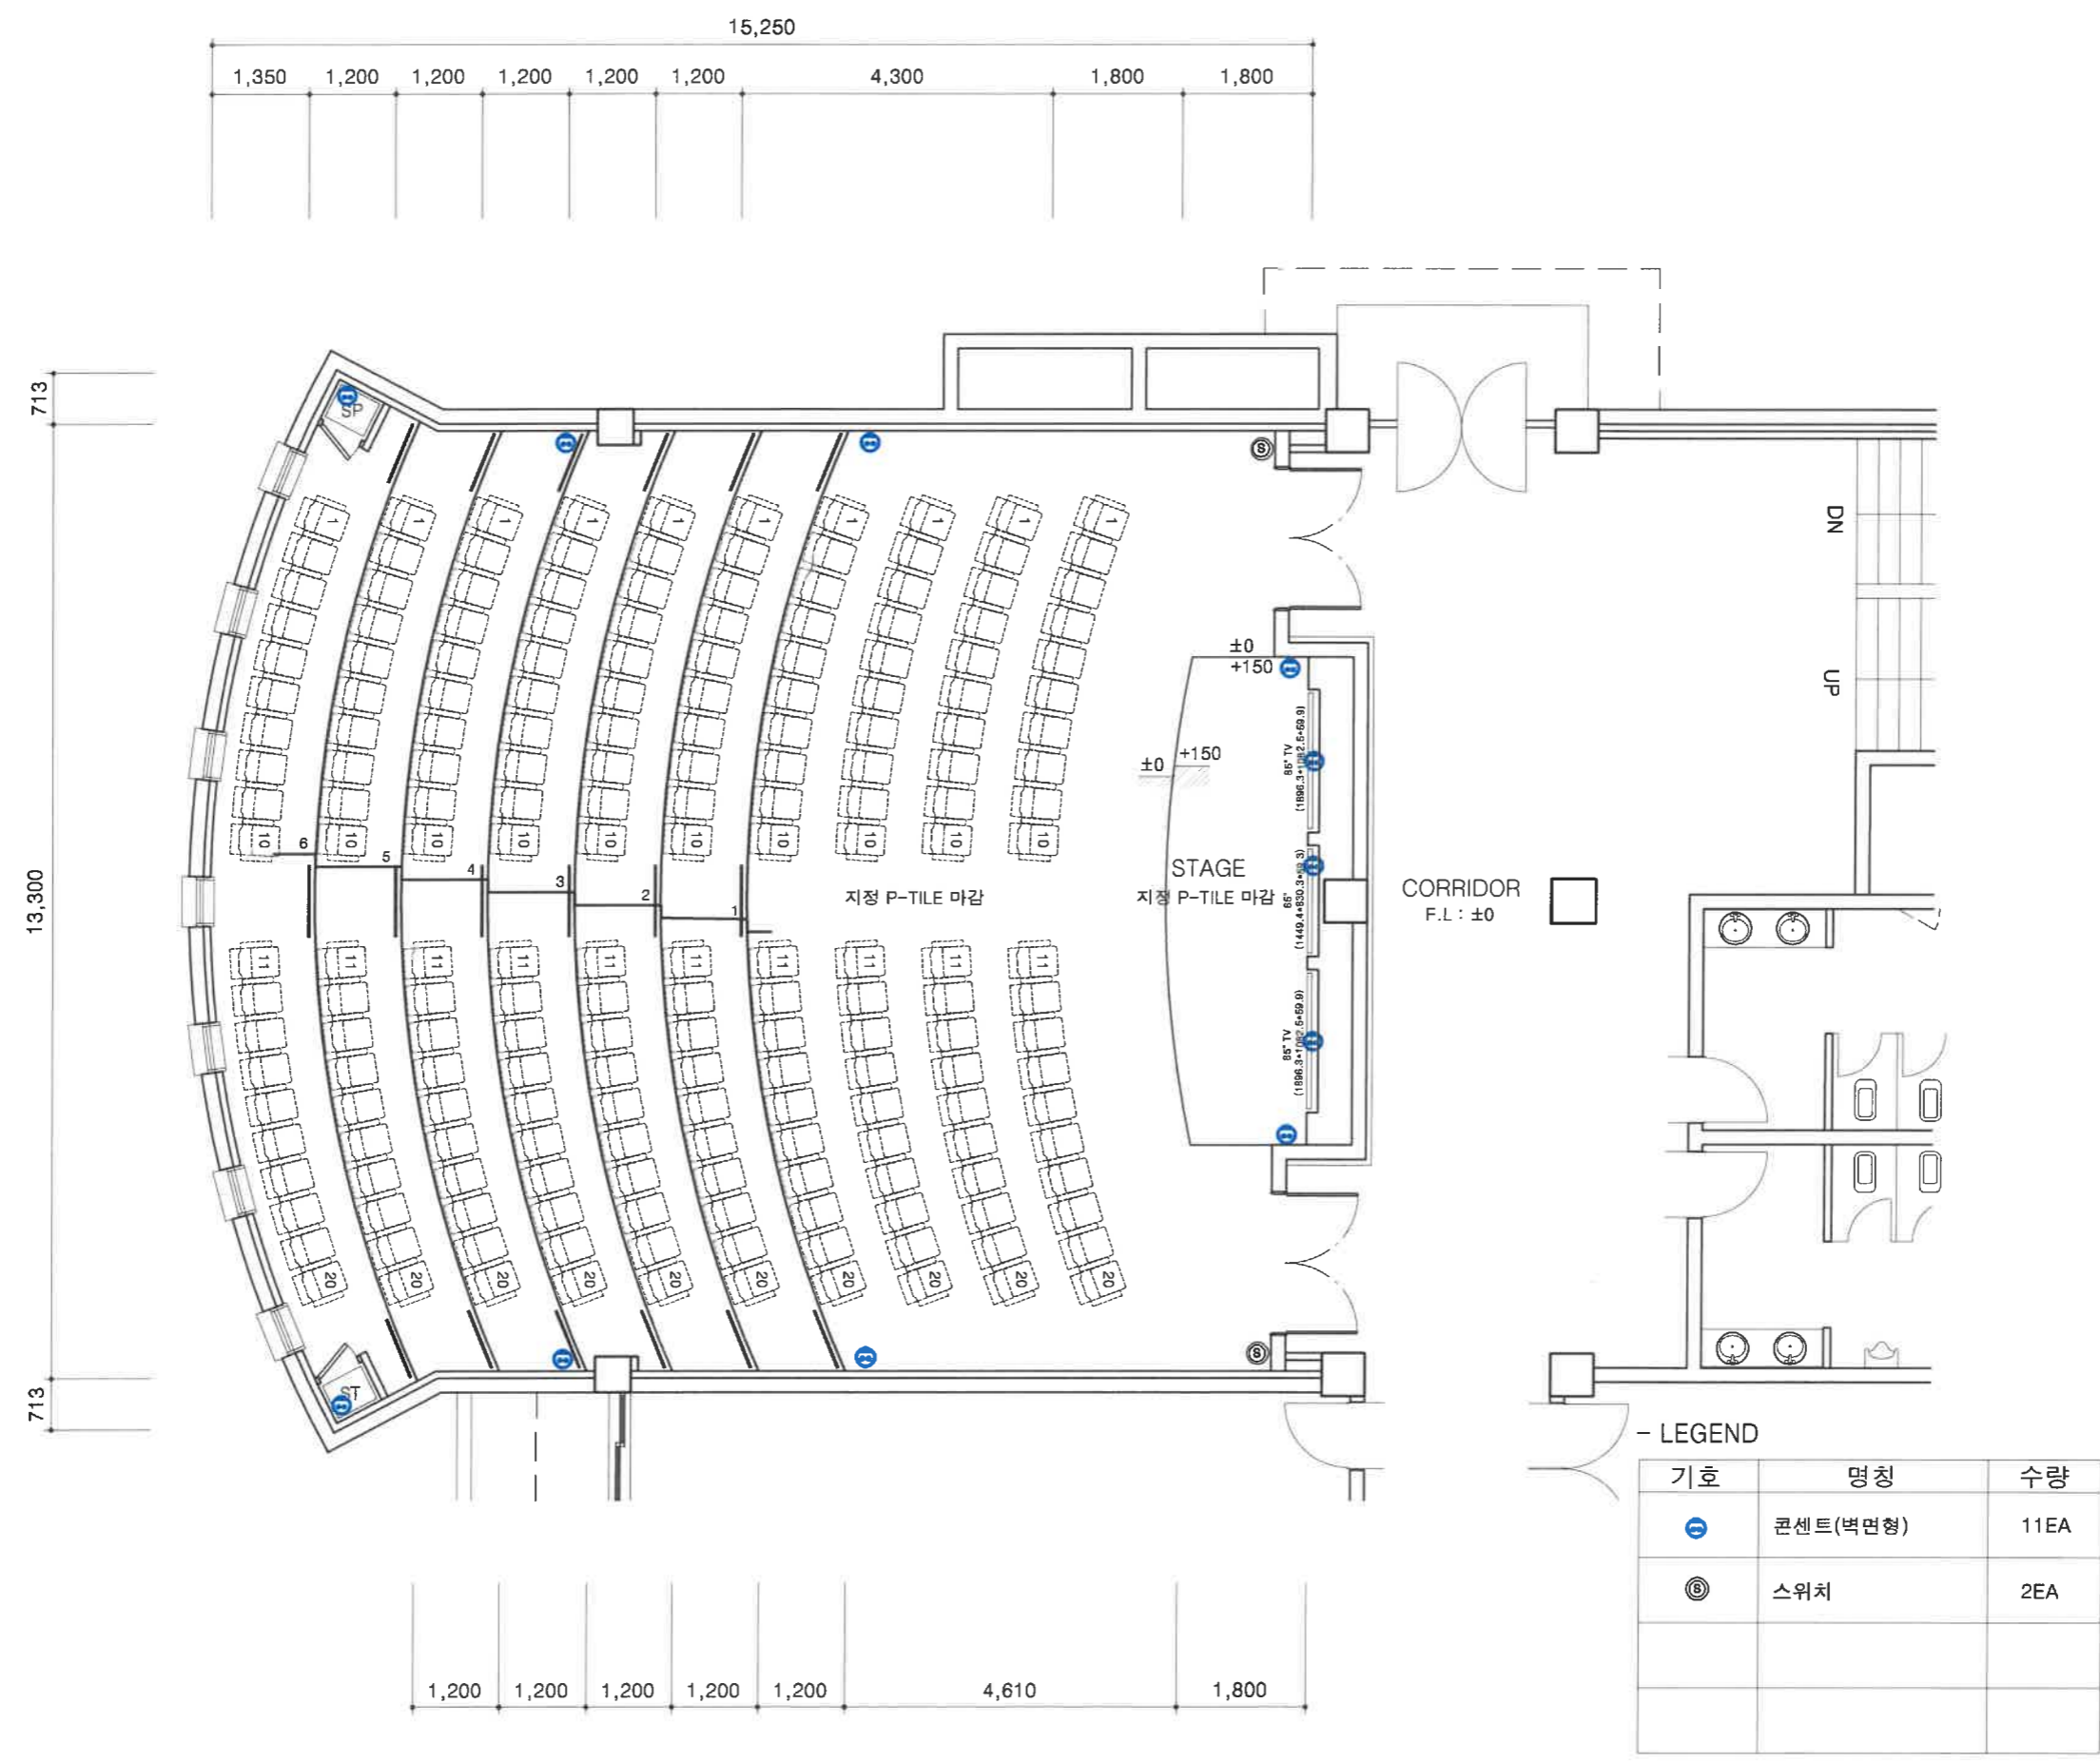


공사명
PROJECT TITLE.

학술문화관 1층
덕암 세미나실
환경개선공사

특기사항 NOTE.

번호 NO.	설계 변경 REVISION	날짜 DATE	승인 APPR.
△			

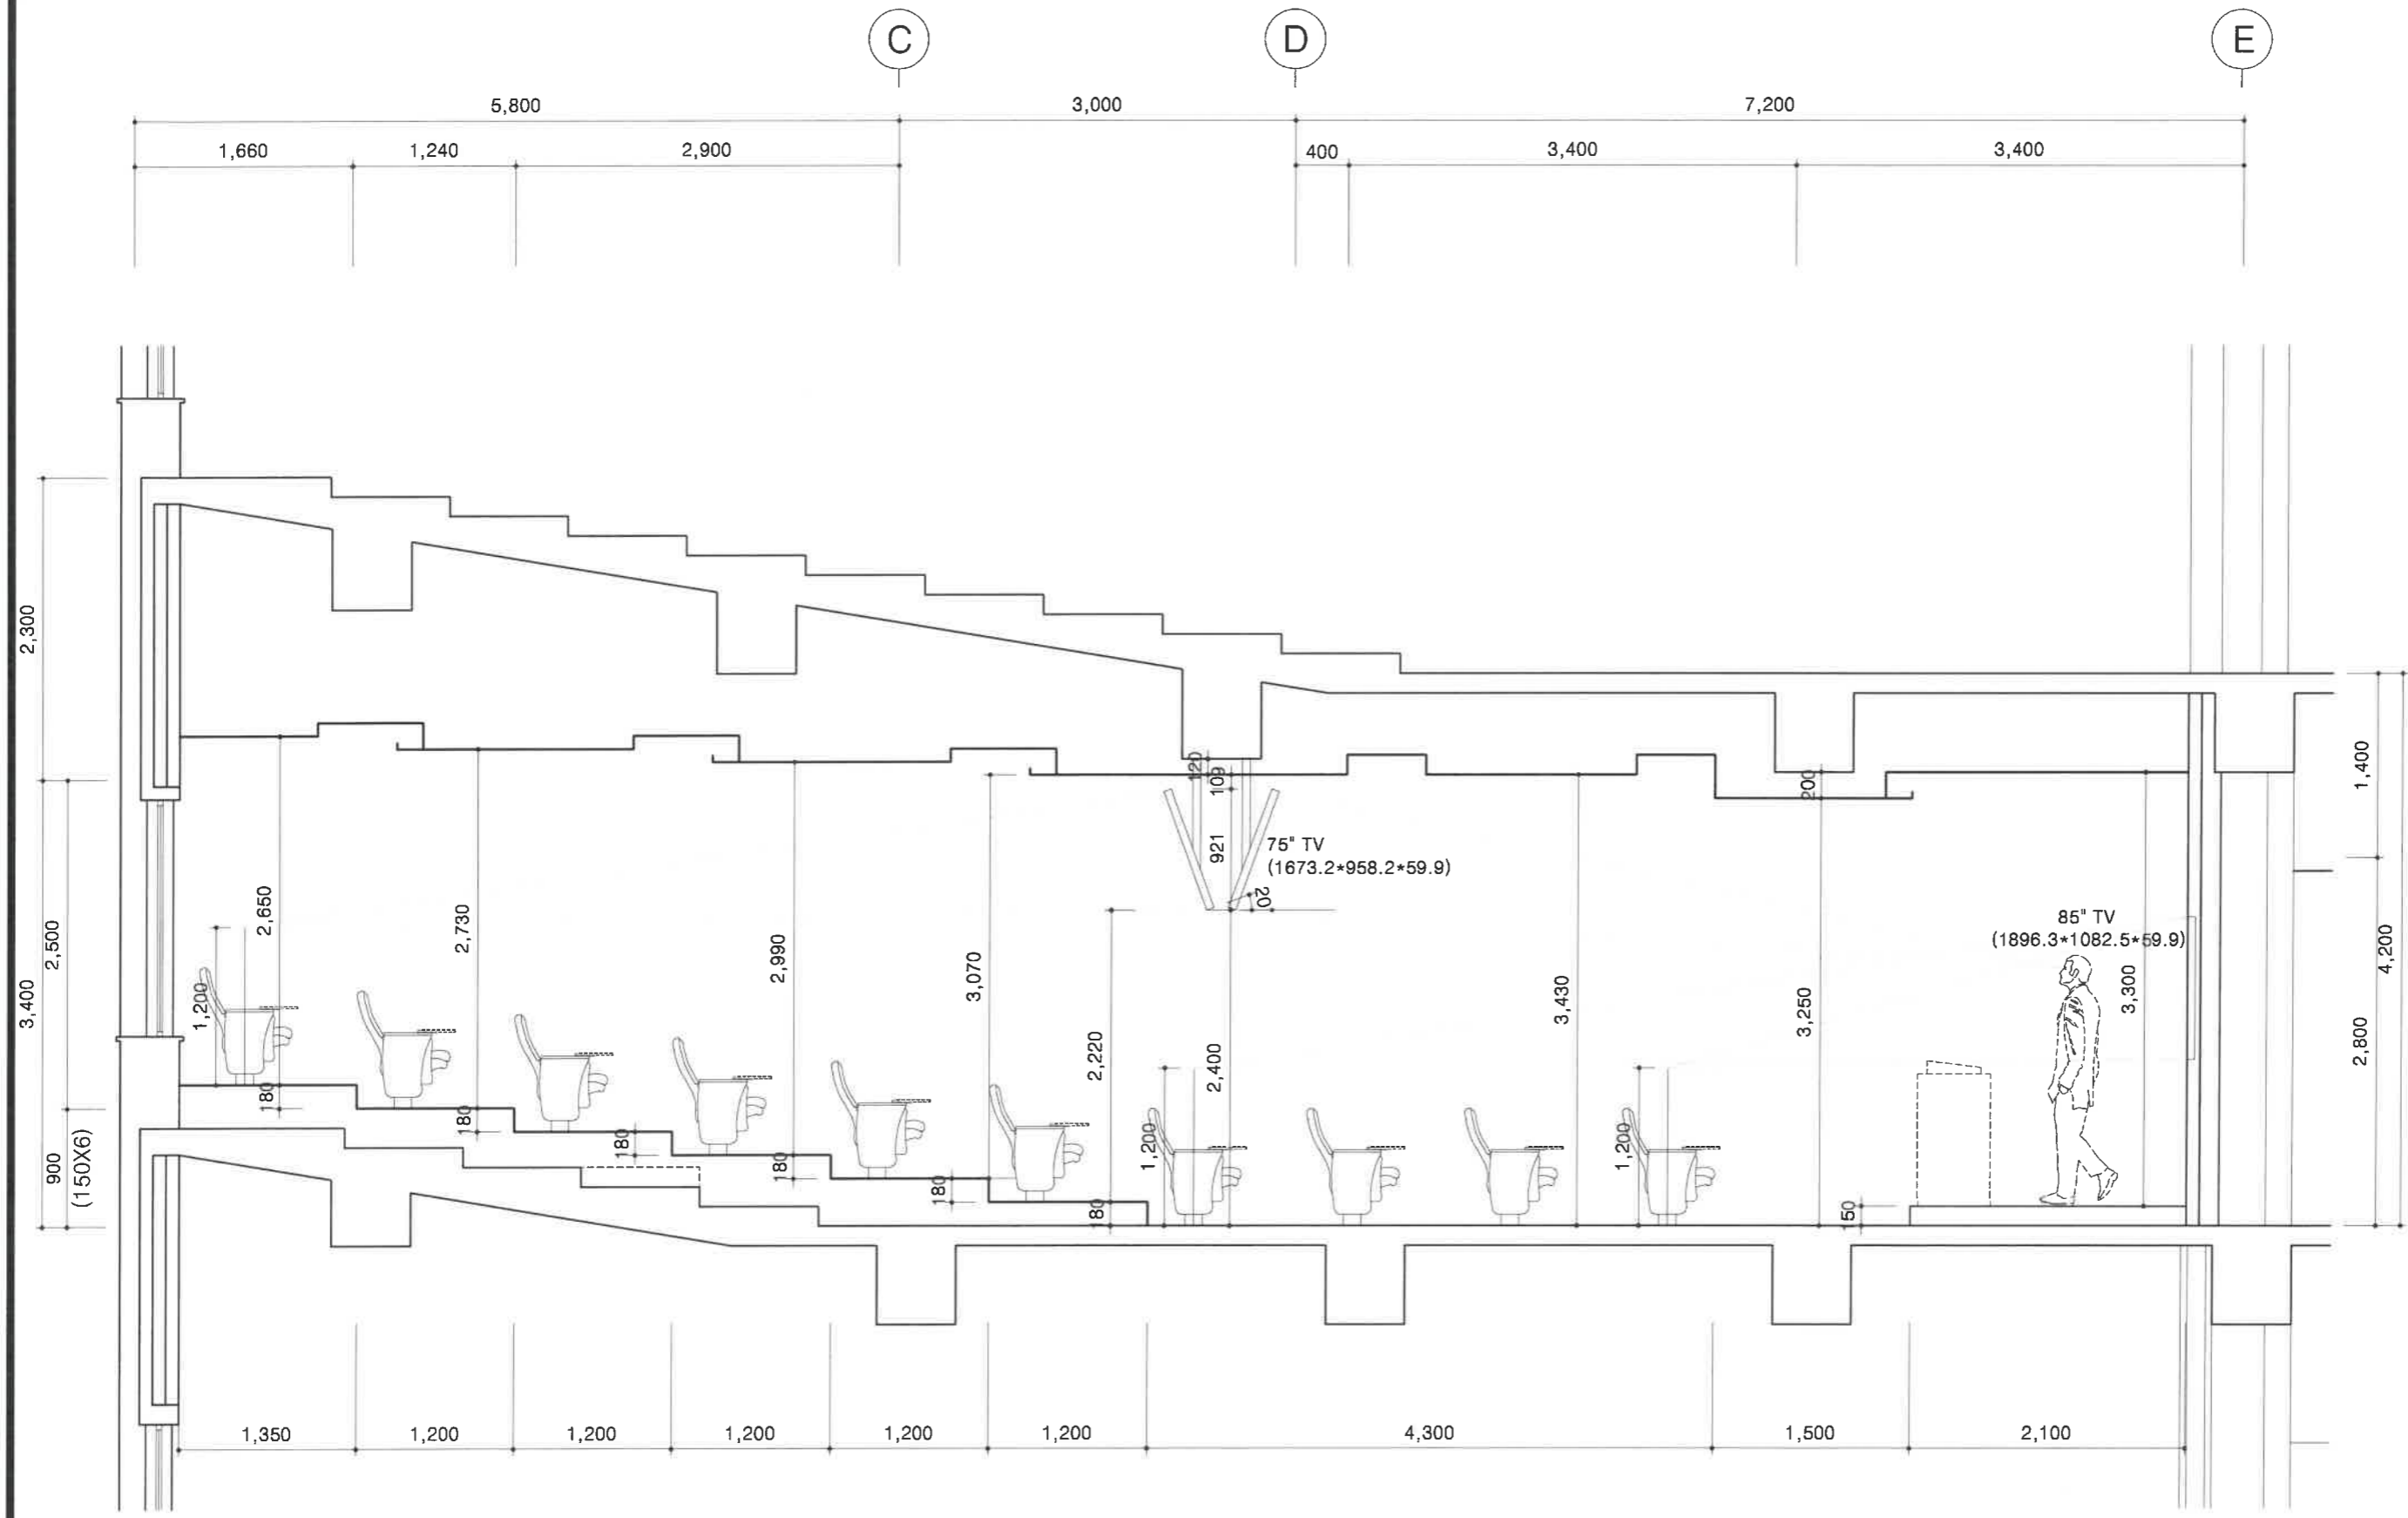

제 도
DRAWN BY.

검 사 1
CHECKED BY.

검 사 2
CHECKED BY.

심 사
CHECKED BY.

승 인 1
APPROVED BY.

승 인 2
APPROVED BY.

일 자
DATE. 2020. 12.


축 척
SCALE. 1/50

도 면 명
DRAWN TITLE.

SIDE SECTION
(변경후)


도면번호
DRAWN NO. I-010

일련번호
SHEET NO.

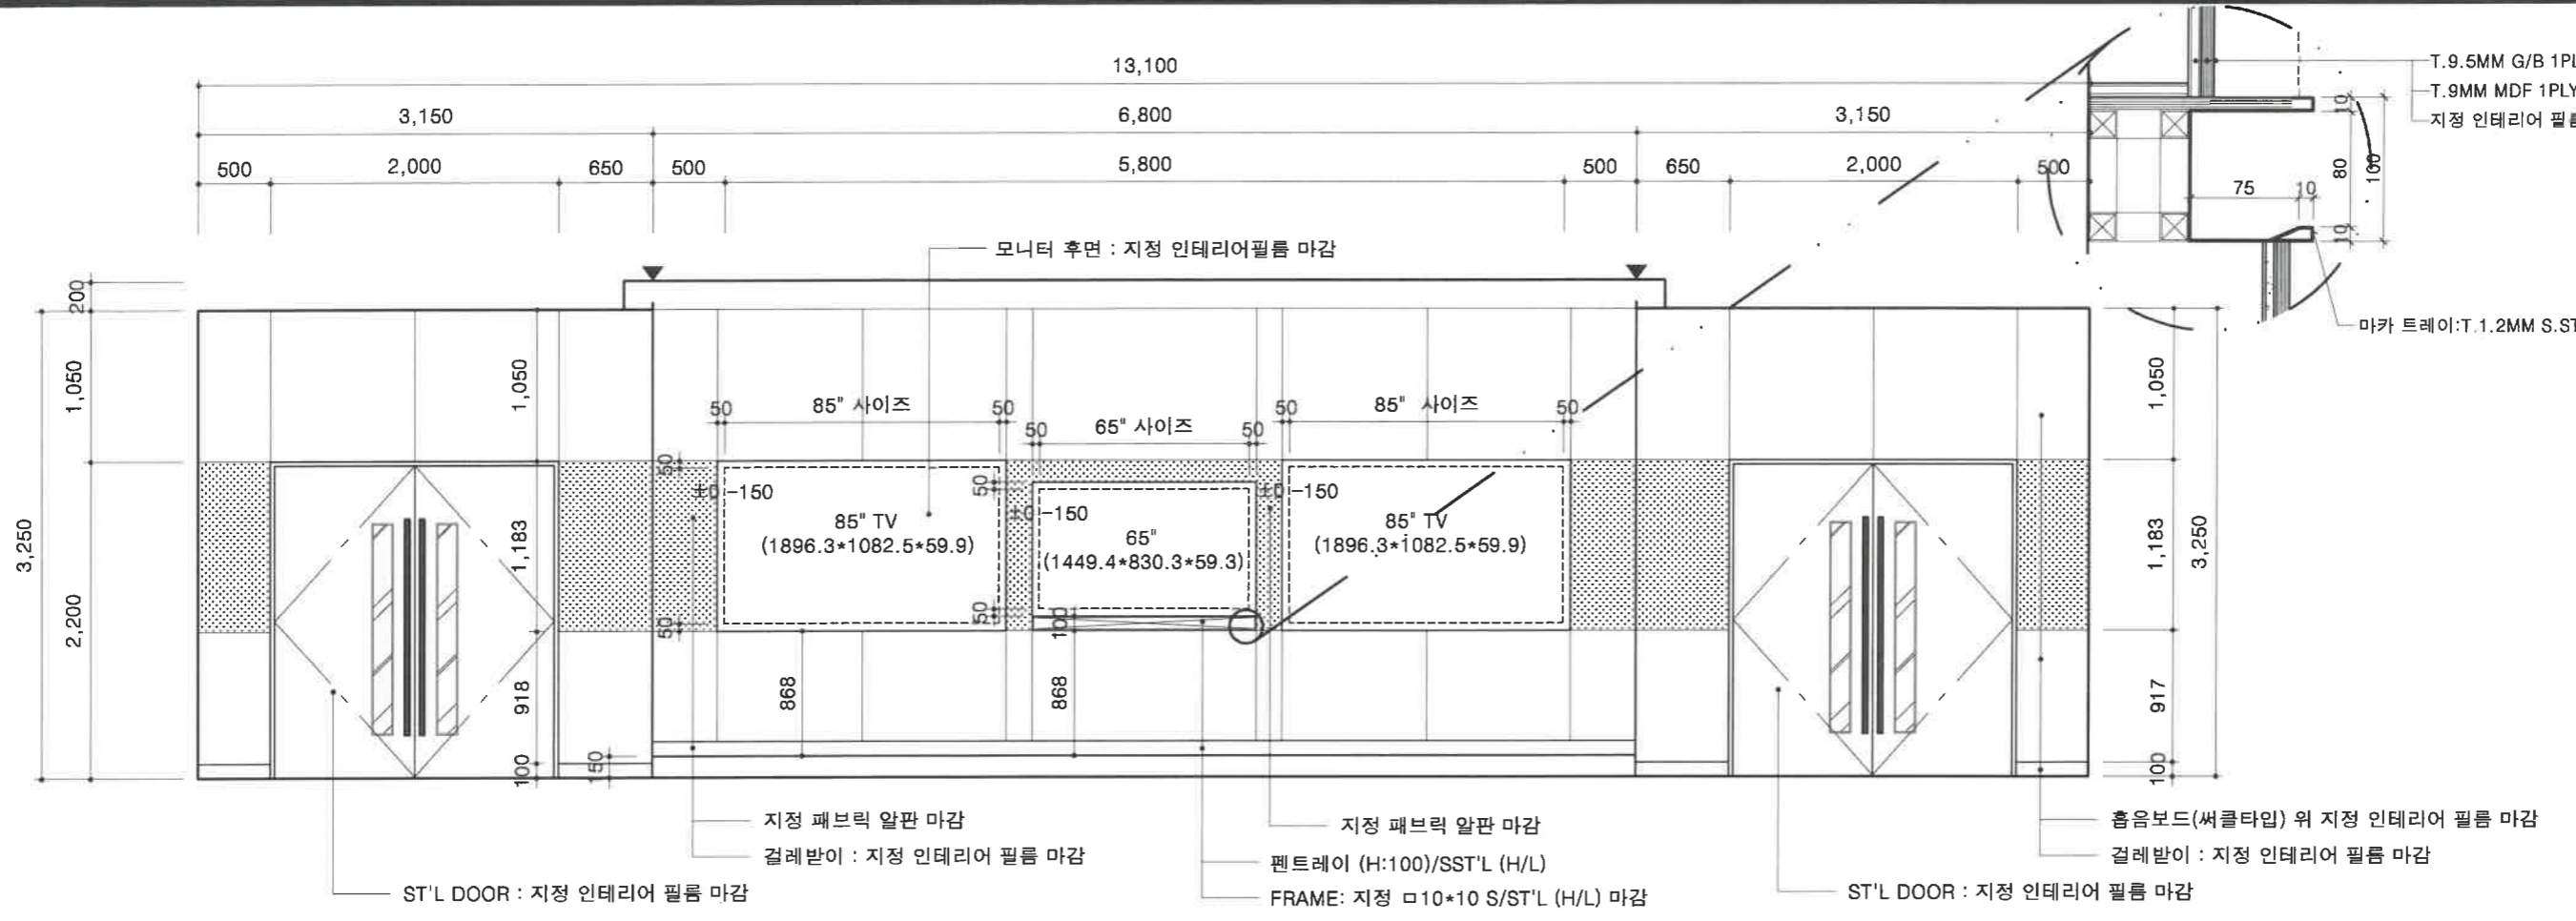

1 ELEVATION-A (정면)

SCALE 1/50

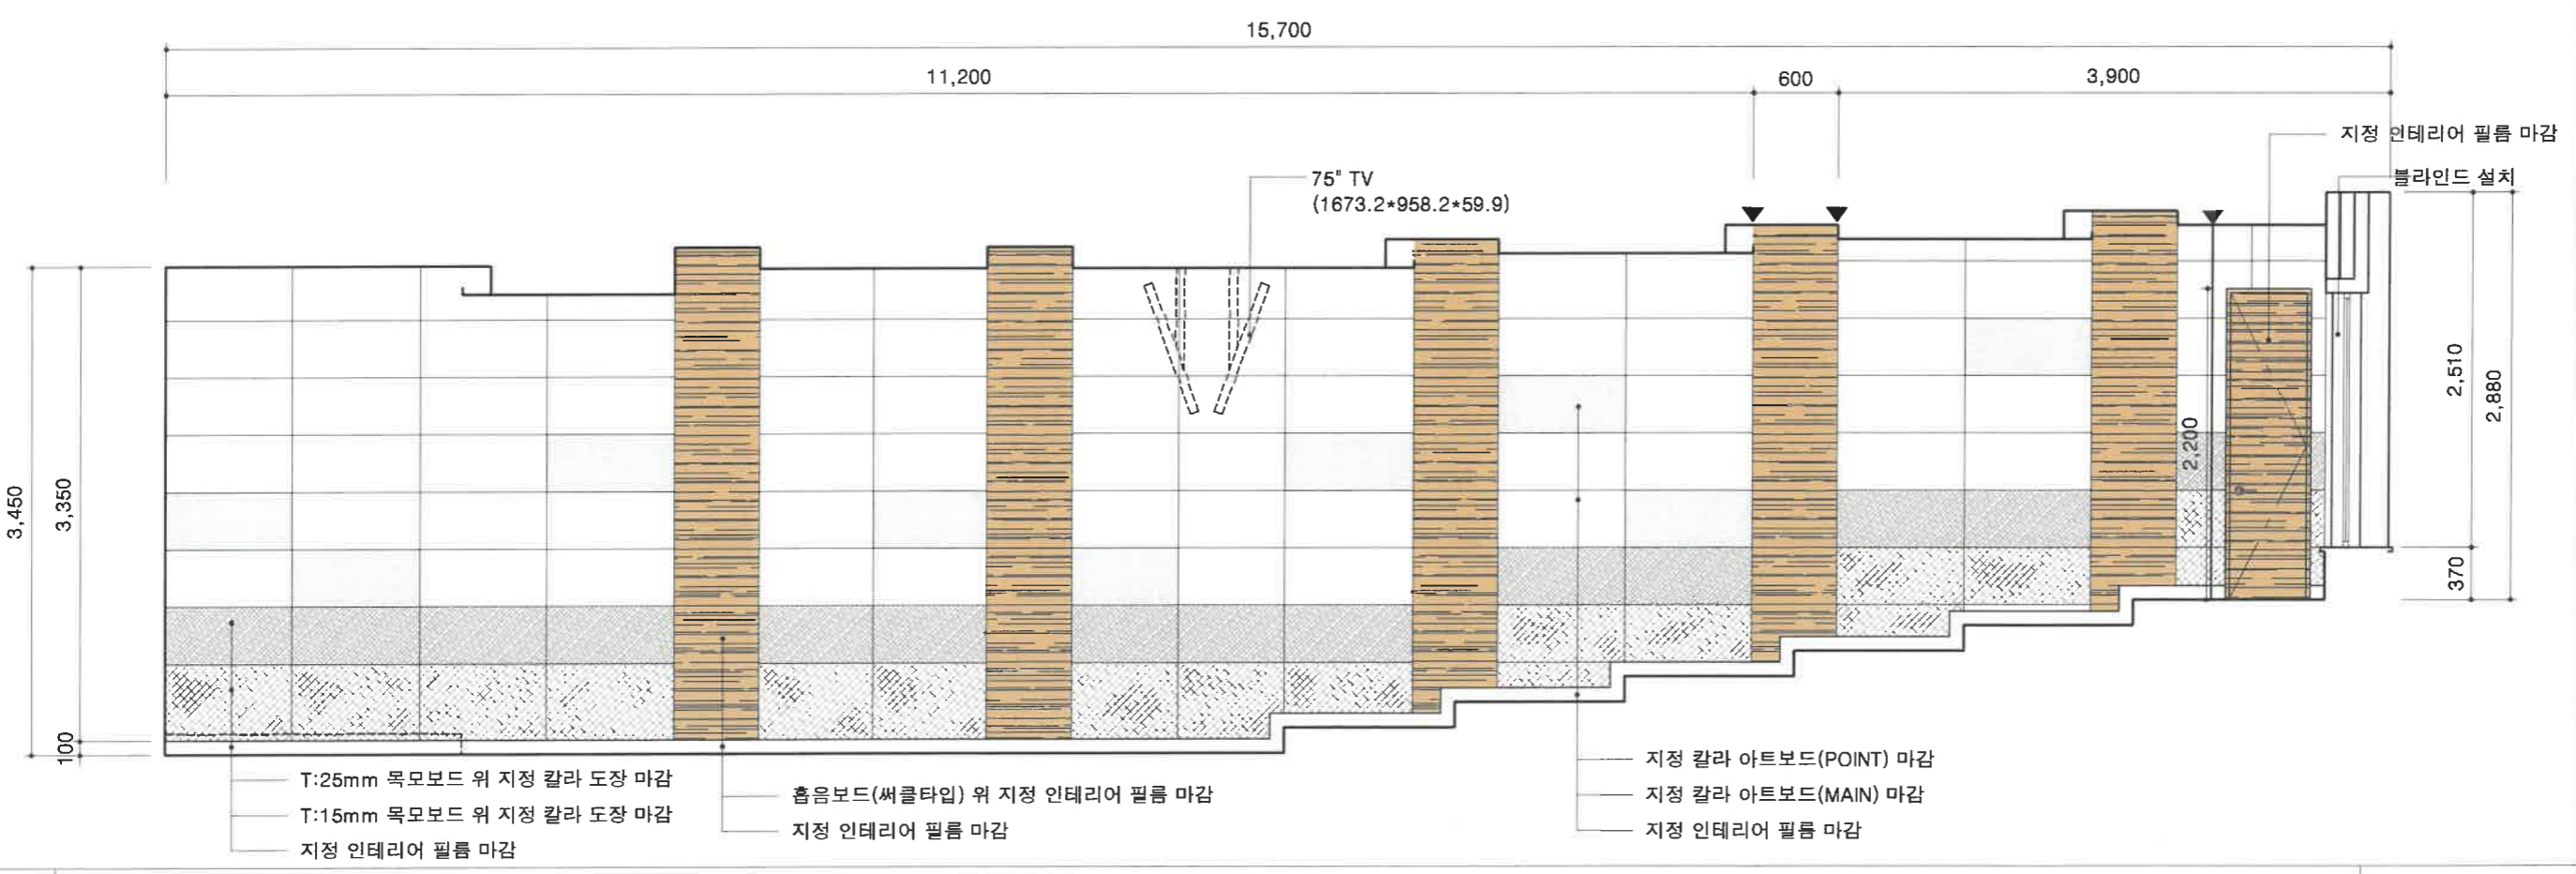

2 ELEVATION-B (우측면)

SCALE 1/50

제 도	DRAWN BY.
검 사1	CHECKED BY.
검 사2	CHECKED BY.
심 사	CHECKED BY.
승 인1	APPROVED BY.
승 인2	APPROVED BY.
일 자	DATE. 2020. 12.
축 척	SCALE. 1/50
도 면 명	DRAWN TITLE.
ELEVATION-A,B	

도면번호	I-011
일련번호	SHEET NO.


공사명
PROJECT TITLE.

학술문화관 1층
덕암 세미나실
환경개선공사

특기사항 NOTE.

번호 NO.	설계 변경 REVISION	날짜 DATE	승인 APPR.
△			

제 도 DRAWN BY.	
검 사1 CHECKED BY.	
검 사2 CHECKED BY.	
심 사 CHECKED BY.	
승 인1 APPROVED BY.	
승 인2 APPROVED BY.	
일 자 DATE.	2020. 12.
축 척 SCALE.	1/50
도 면 명 DRAWN TITLE.	ELEVATION-E
도면번호 DRAWN NO.	I-013
일련번호 SHEET NO.	

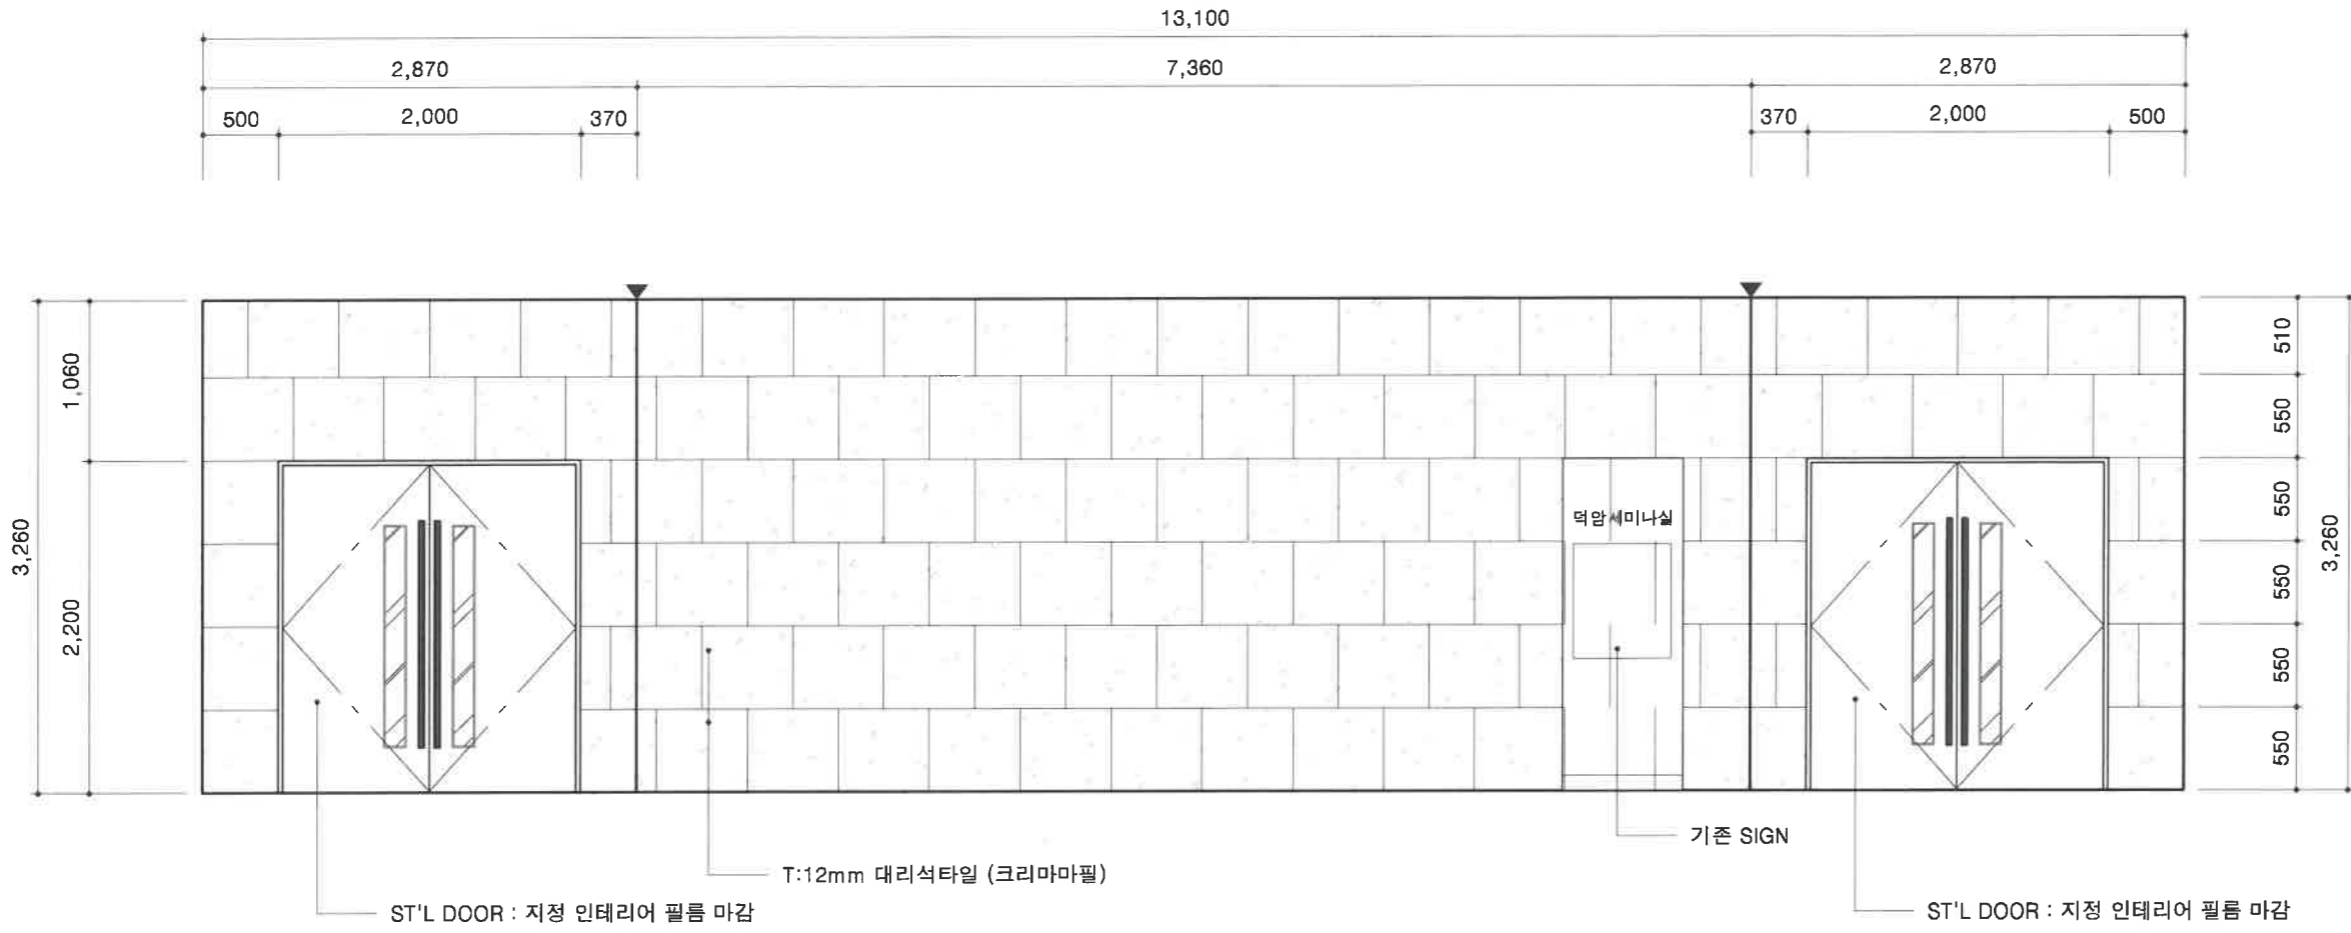

1 ELEVATION-E (복도)

SCALE 1/50

SCALE 1/50

공사명
PROJECT TITLE.

학술문화관 1층
덕암 세미나실
환경개선공사

특기사항 NOTE.

번호 NO.	설계 REVISION	변경 DATE	날짜 DATE	승인 APPR.
△				

번호 NO.	설계 REVISION	변경 DATE	날짜 DATE	승인 APPR.
△				

제 도
DRAWN BY.

검 사1
CHECKED BY.

검 사2
CHECKED BY.

심 사
CHECKED BY.

승 인1
APPROVED BY.

승 인2
APPROVED BY.

일 자
DATE. 2020. 12.


축 척
SCALE. 1/100


도 면 명
DRAWN TITLE.


창호 기호도
/상세 부호도

도면번호
DRAWN NO. D-001


일련번호
SHEET NO.

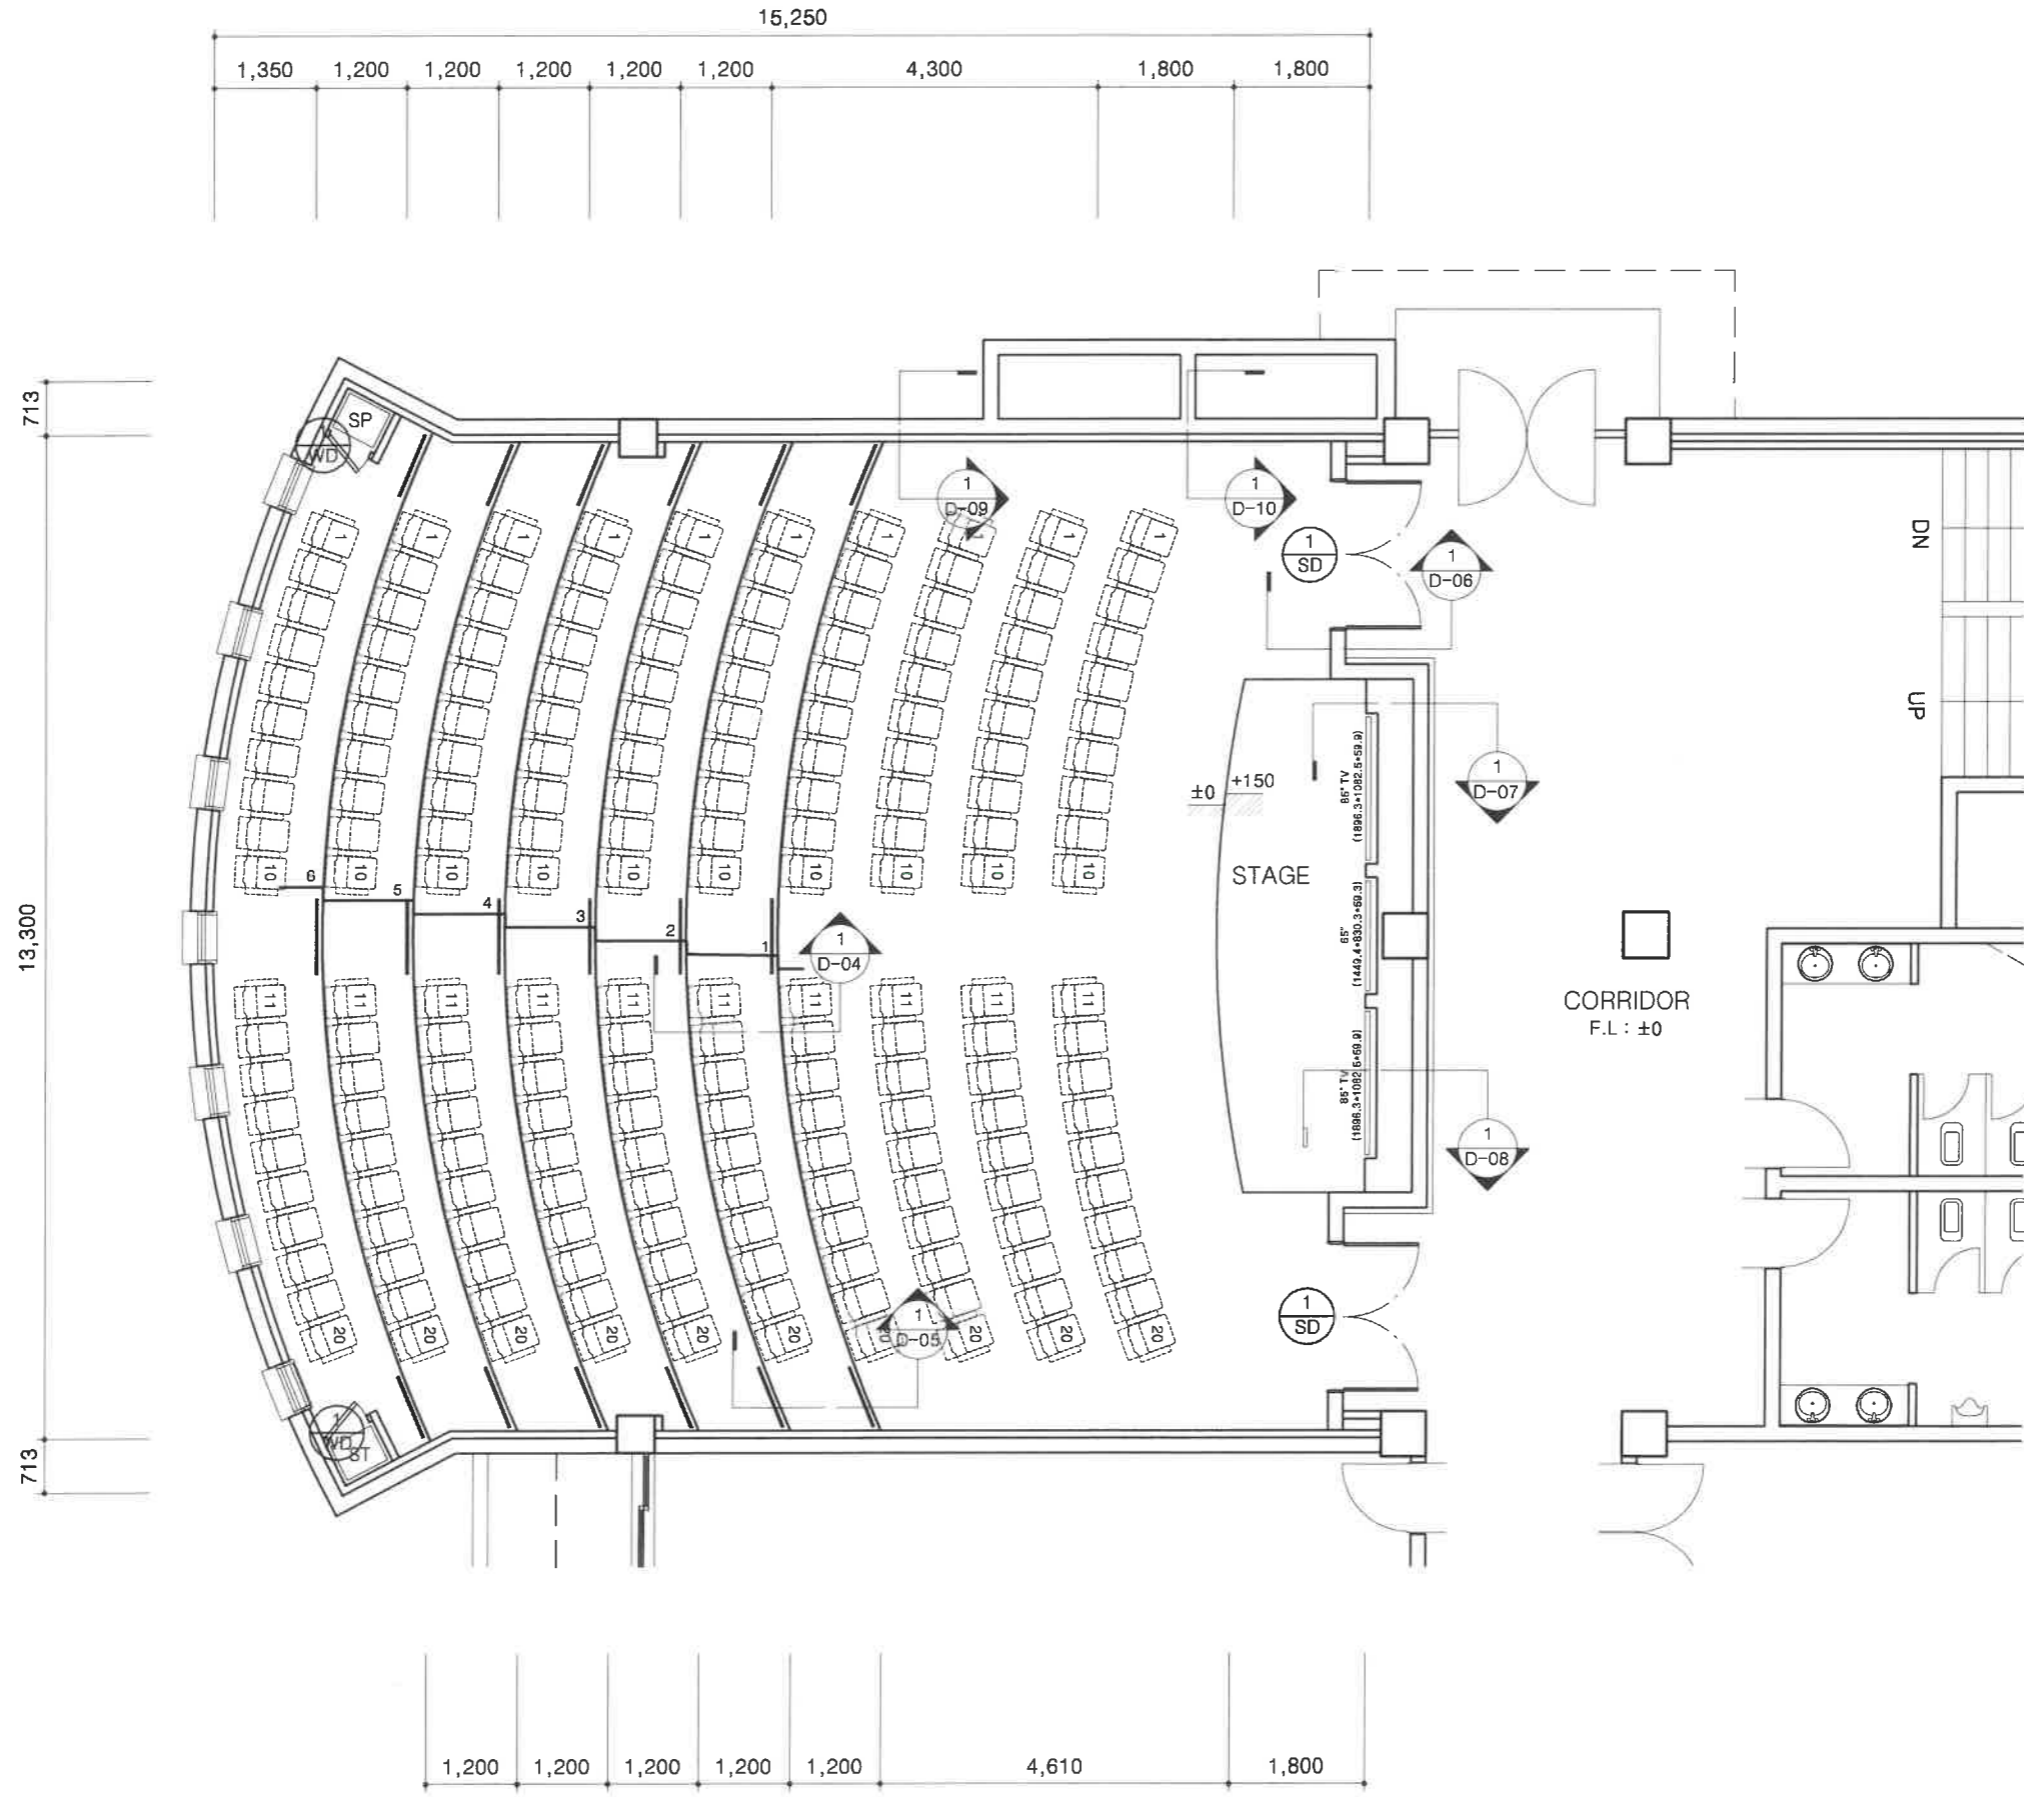


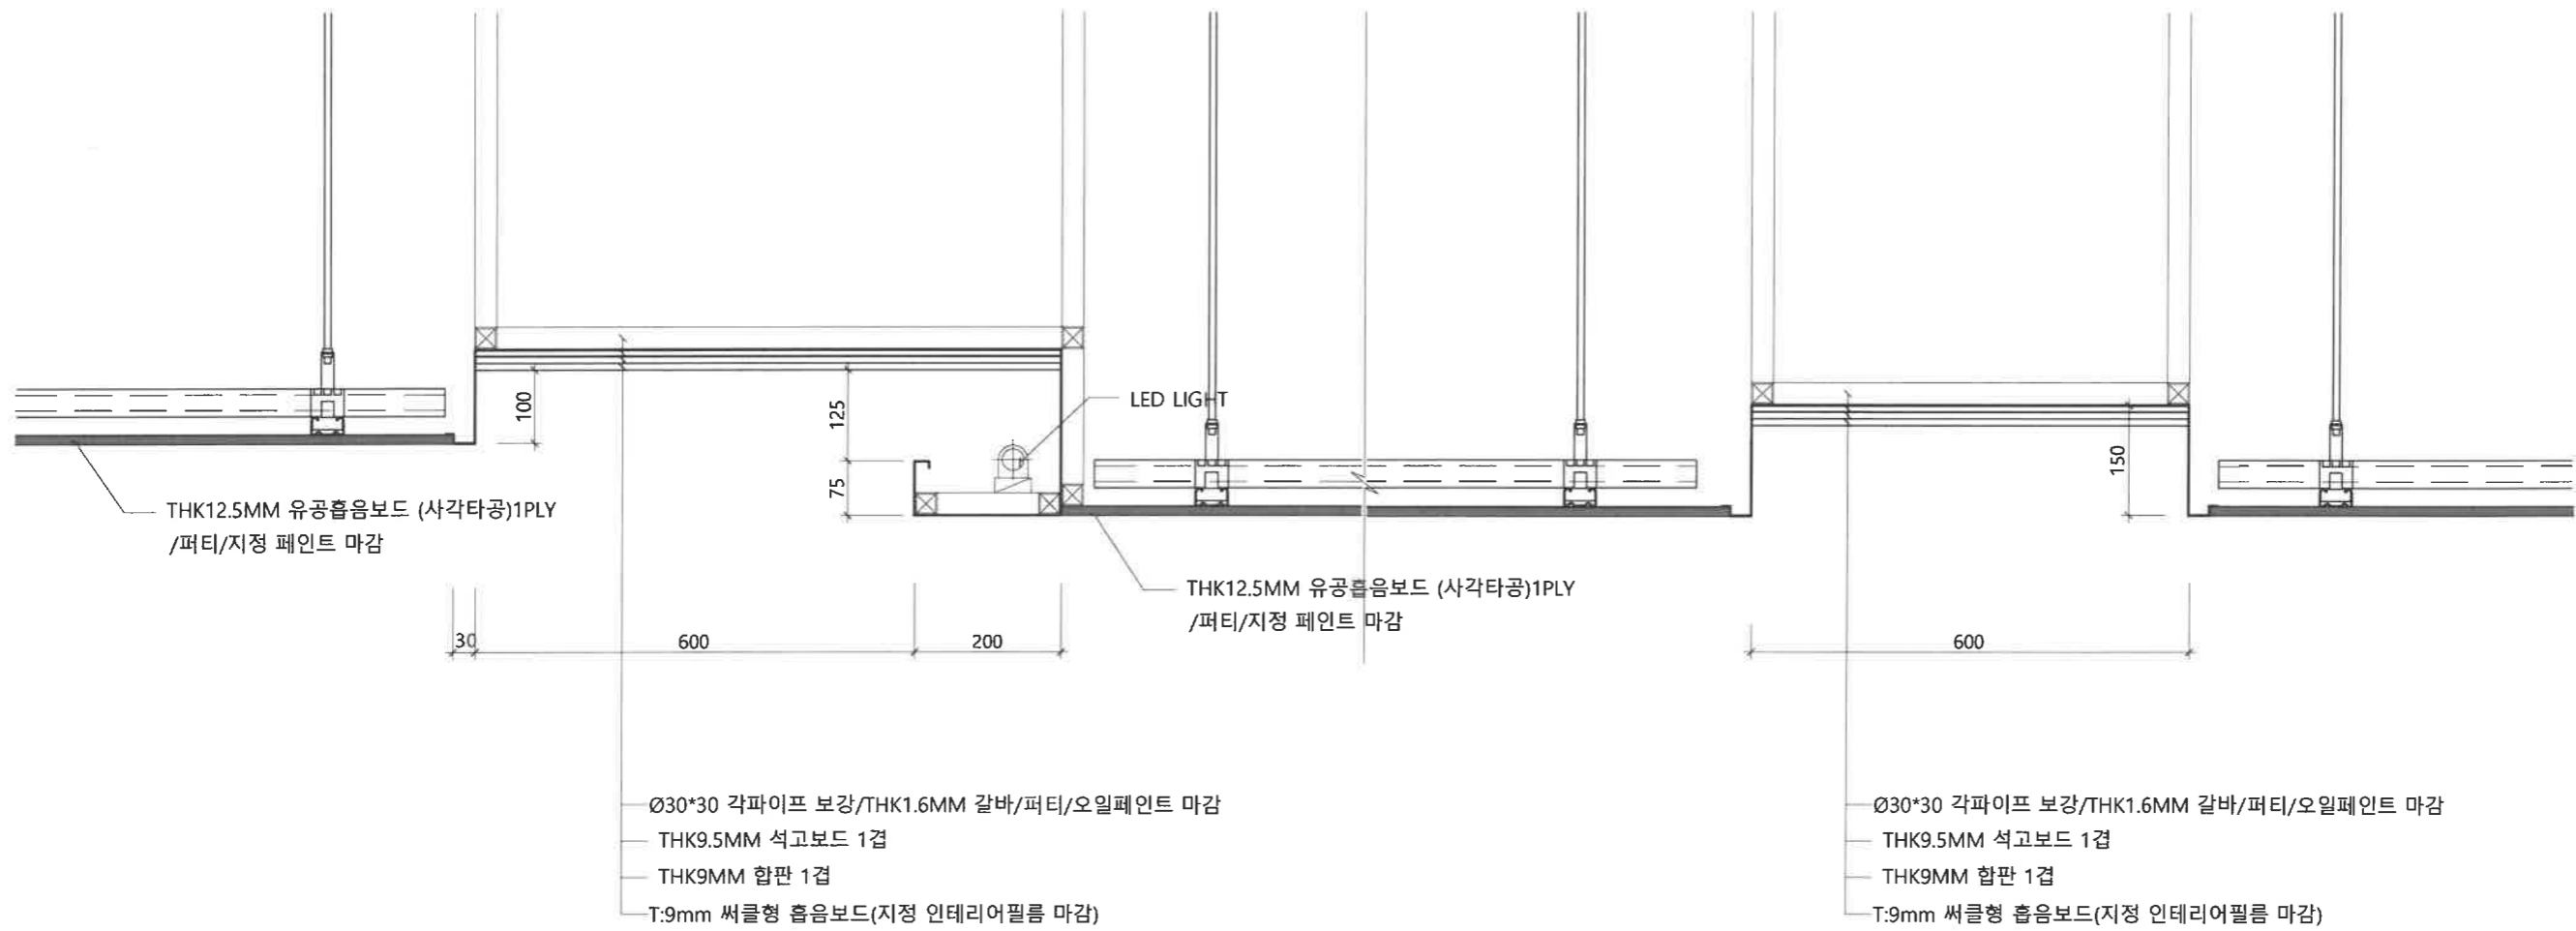

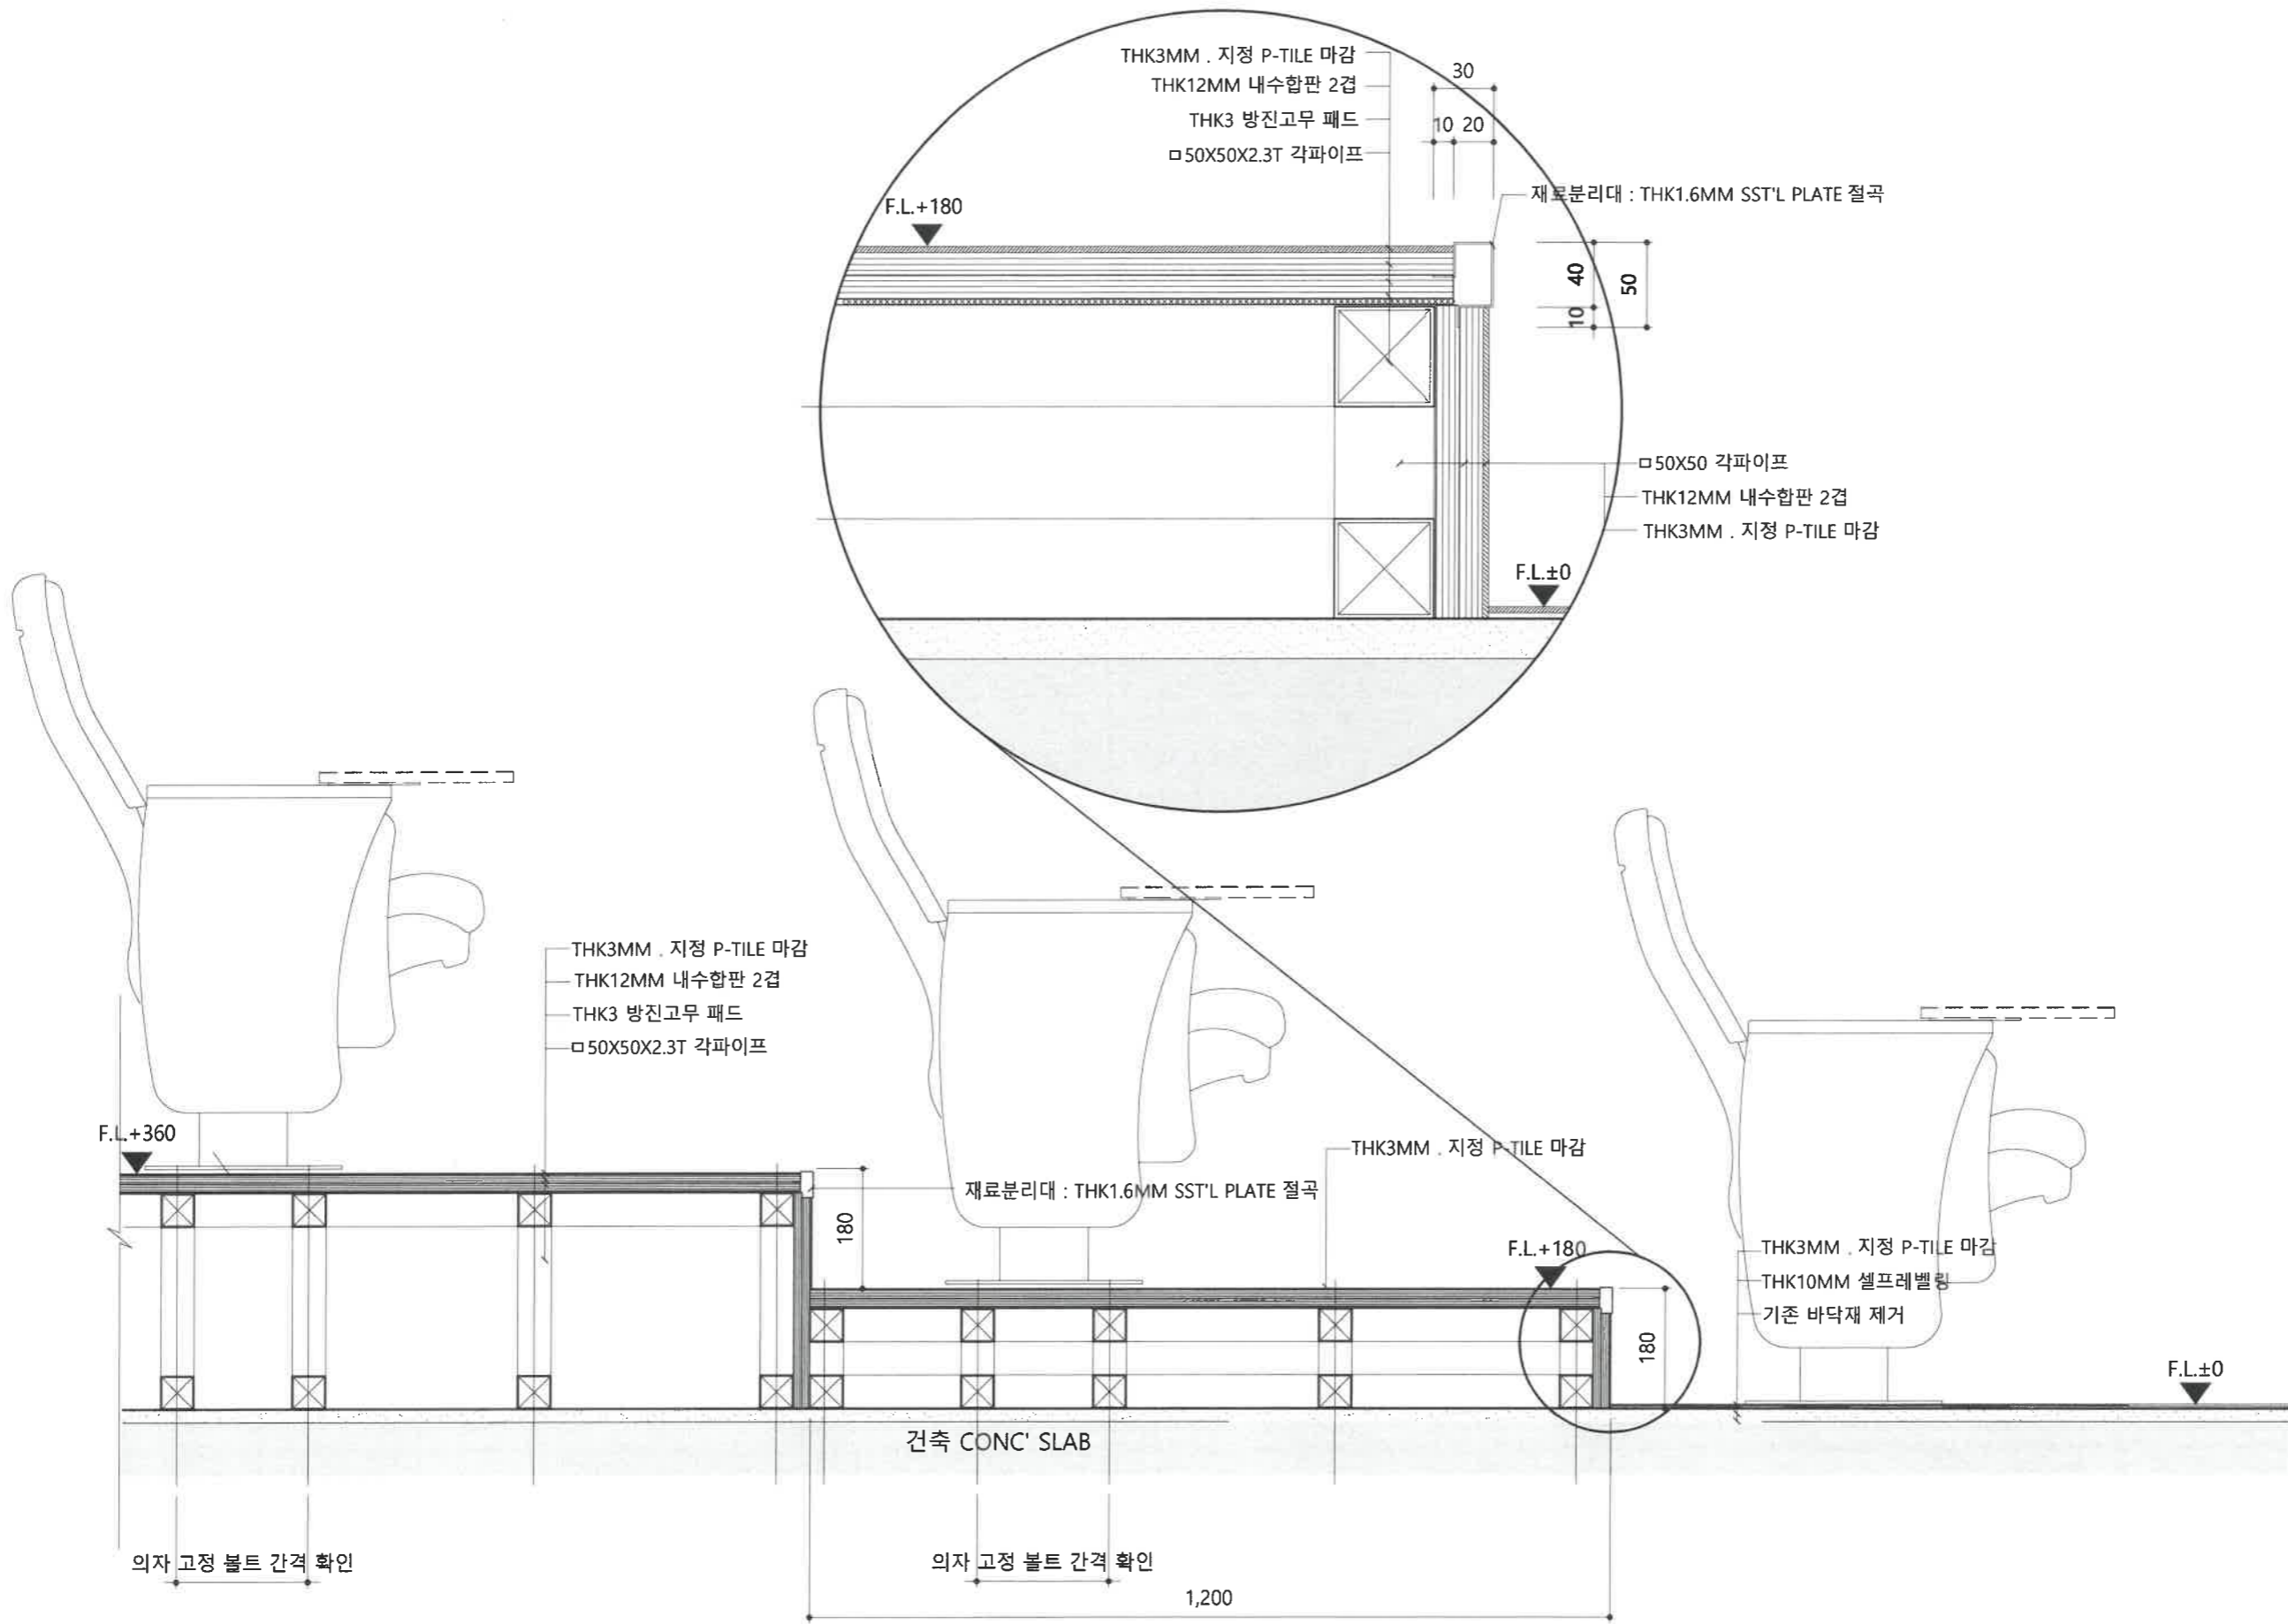

제 도 DRAWN BY.	
검 사1 CHECKED BY.	
검 사2 CHECKED BY.	
심 사 CHECKED BY.	
승 인1 APPROVED BY.	
승 인2 APPROVED BY.	
일 자 DATE.	2020. 12.
축 척 SCALE.	1/10
도 면 명 DRAWN TITLE.	계 단 상세도-1
도면번호 DRAWN NO.	D-004
일련번호 SHEET NO.	

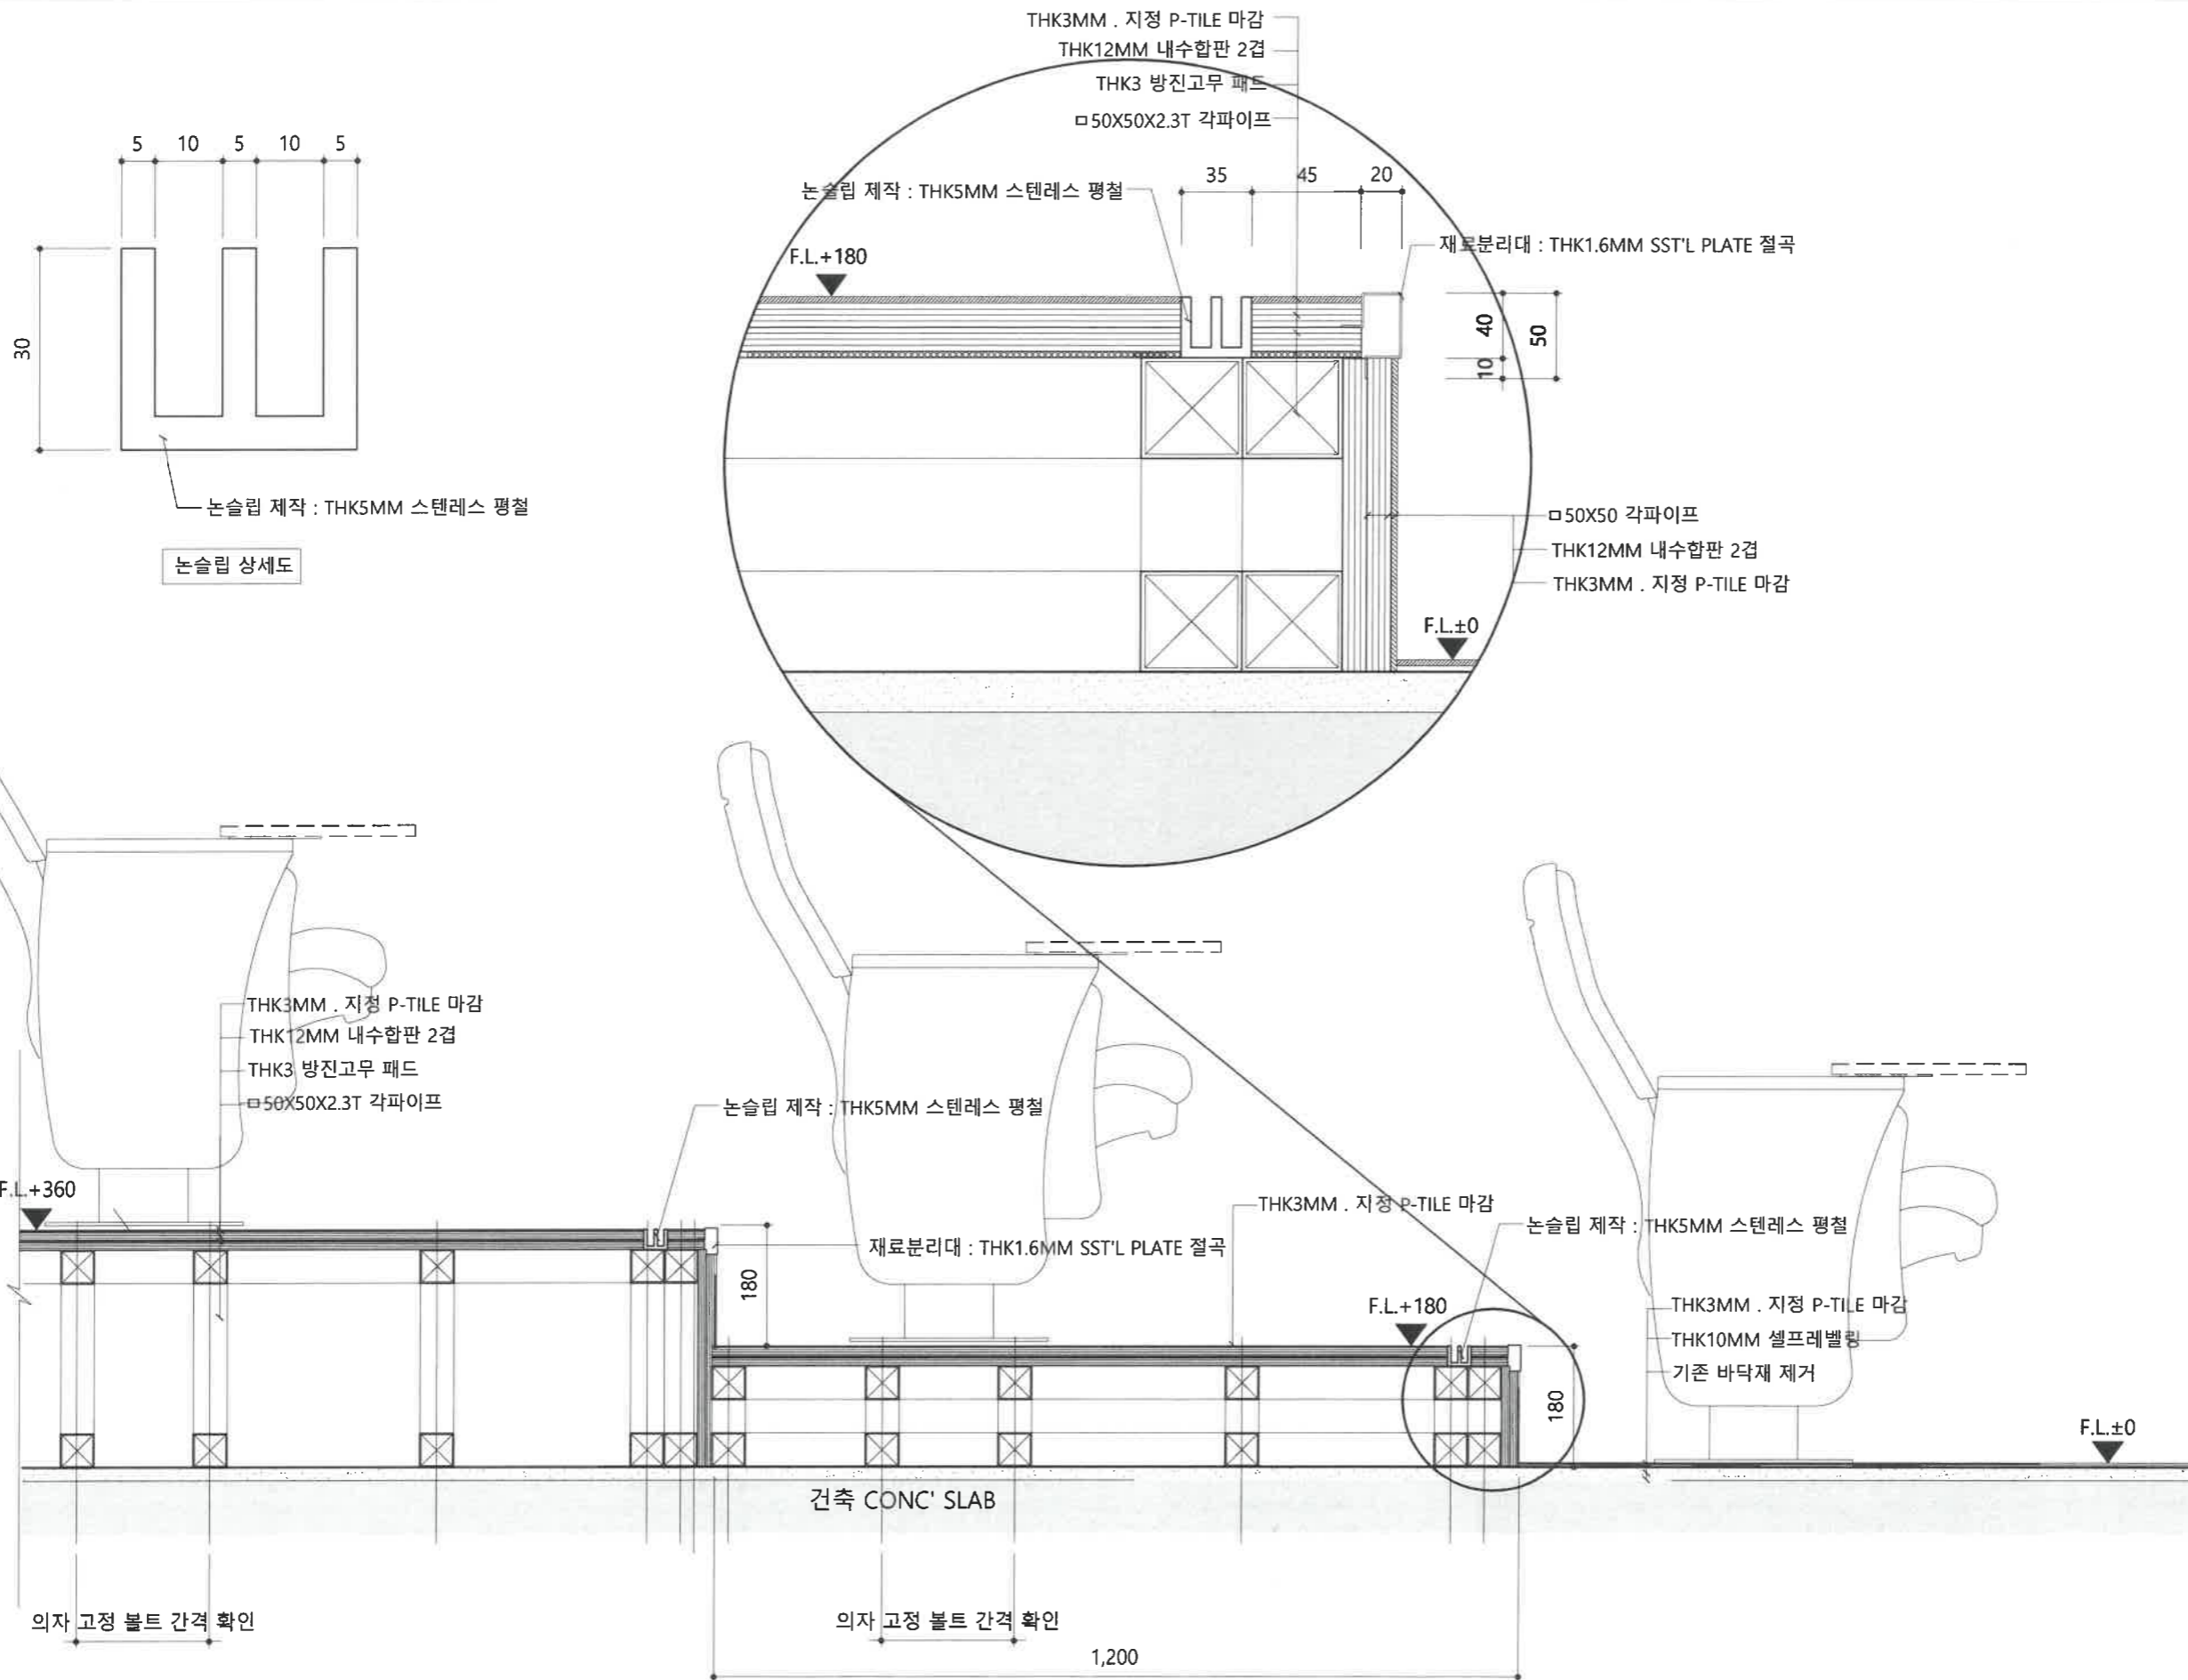

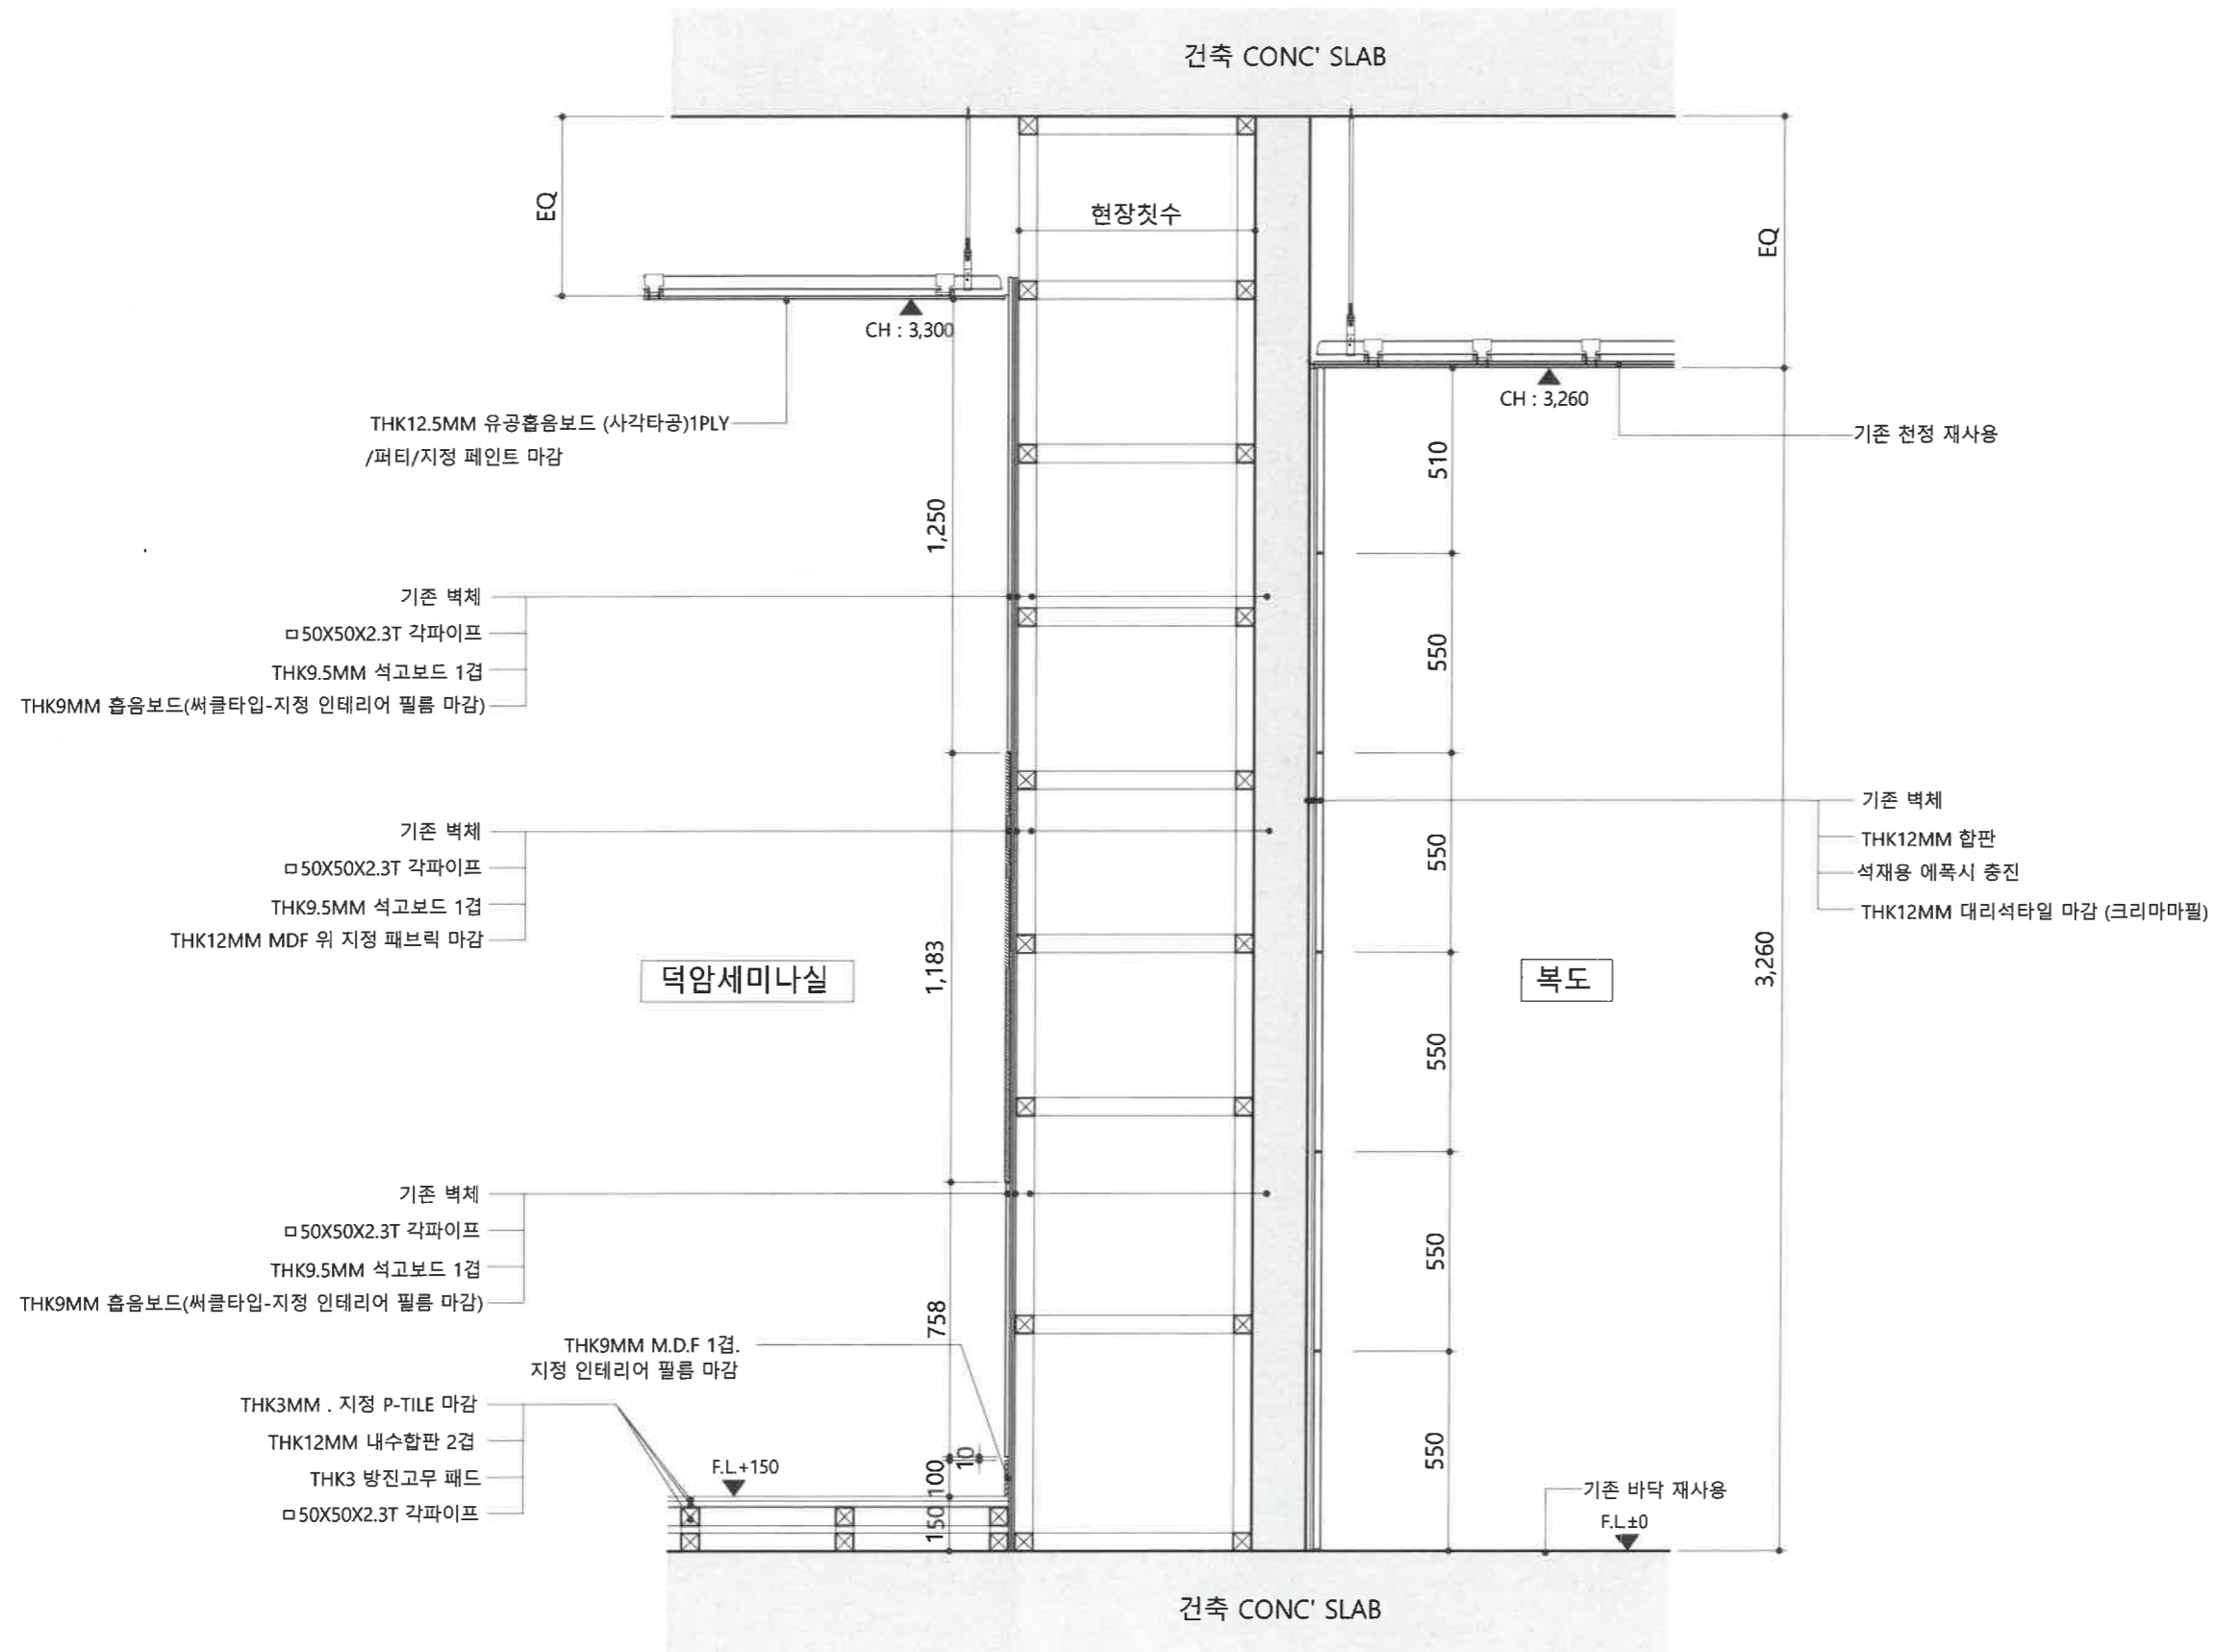


덕암세미나실

복도

건축 CONC' SLAB

건축 CONC' SLAB

제 도 DRAWN BY.	
검 사1 CHECKED BY.	
검 사2 CHECKED BY.	
심 사 CHECKED BY.	
승 인1 APPROVED BY.	
승 인2 APPROVED BY.	
일 자 DATE.	2020. 12.
축 척 SCALE.	1/20
도 면 명 DRAWN TITLE.	벽체 상세도-2
도면번호 DRAWN NO.	D-007
일련번호 SHEET NO.	

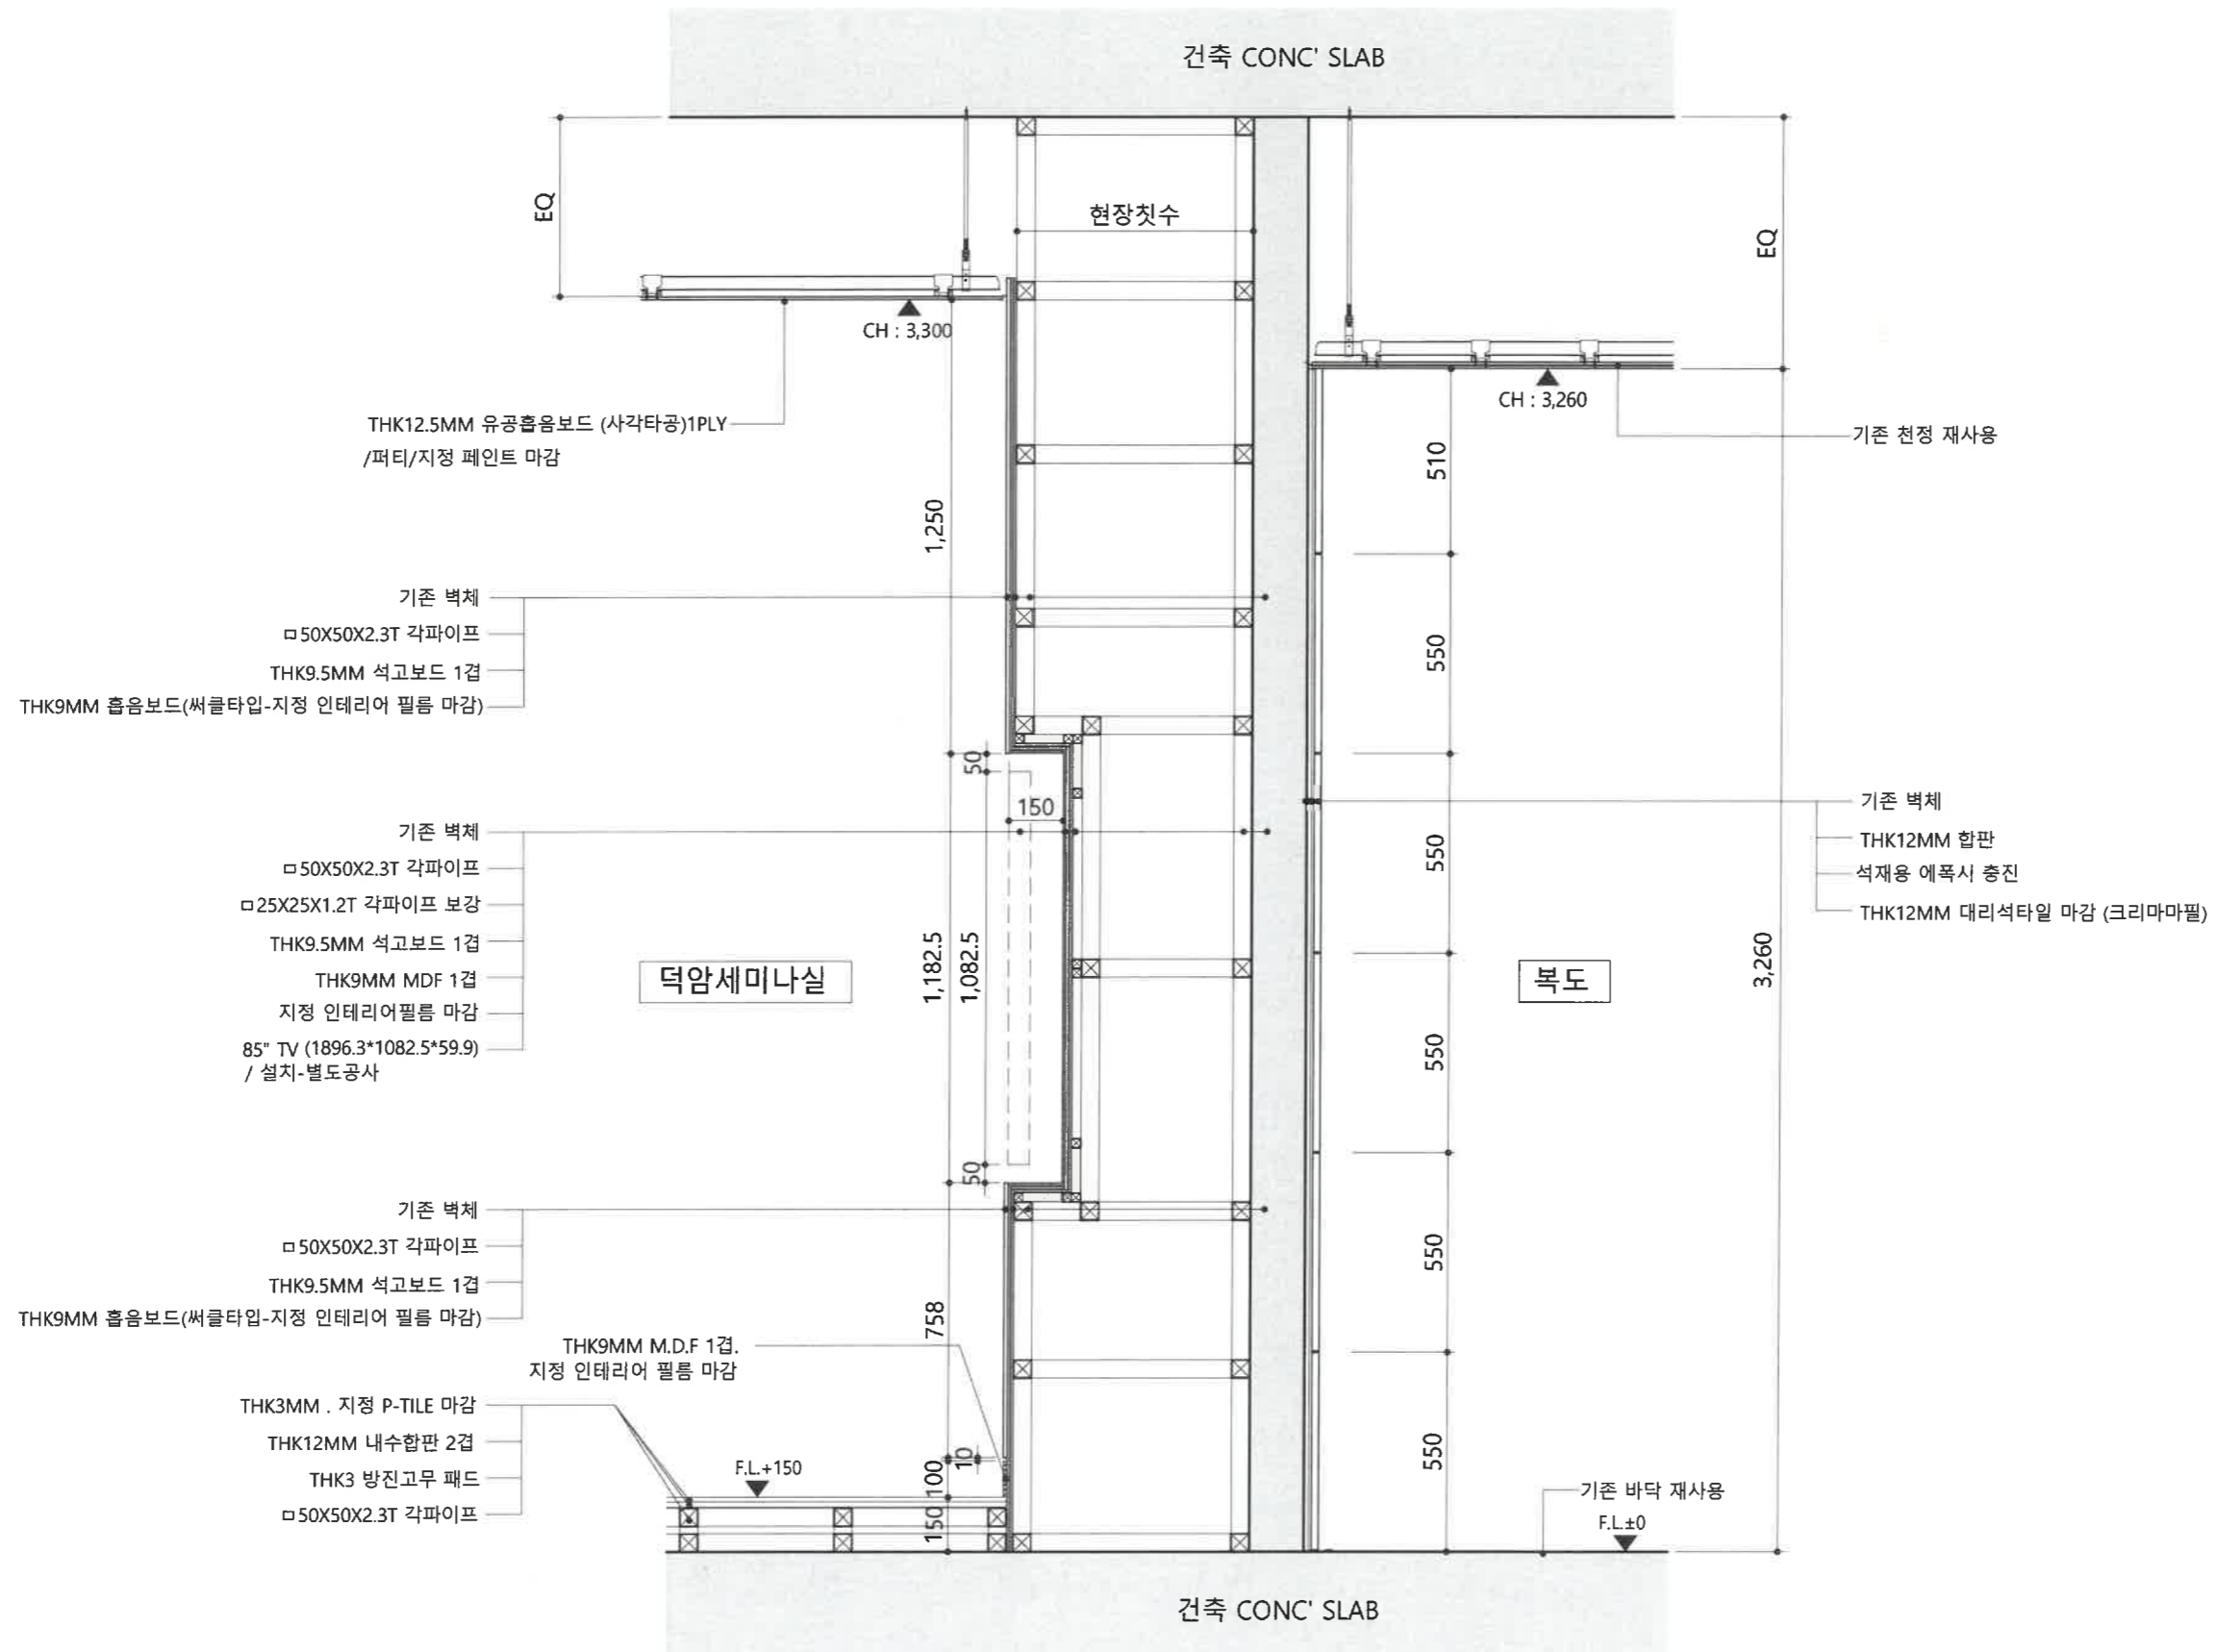

번호 NO.	설계 변경 REVISION	날짜 DATE	승인 APPR.
△			

- 기존 벽체
- THK12MM 합판
- 석재용 에폭시 충전
- THK12MM 대리석타일 마감 (크리마마필)


제 도 DRAWN BY.	
검 사1 CHECKED BY.	
검 사2 CHECKED BY.	
심 사 CHECKED BY.	
승 인1 APPROVED BY.	
승 인2 APPROVED BY.	
일 자 DATE.	2020. 12.
축 척 SCALE.	1/20
도 면 명 DRAWN TITLE.	벽체 상세도-3
도면번호 DRAWN NO.	D-008
일련번호 SHEET NO.	

공사명
PROJECT TITLE.

학술문화관 1층
덕암 세미나실
환경개선공사

특기사항 NOTE.

번호 NO.	설계 변경 REVISION	날짜 DATE	승인 APPR.
△			

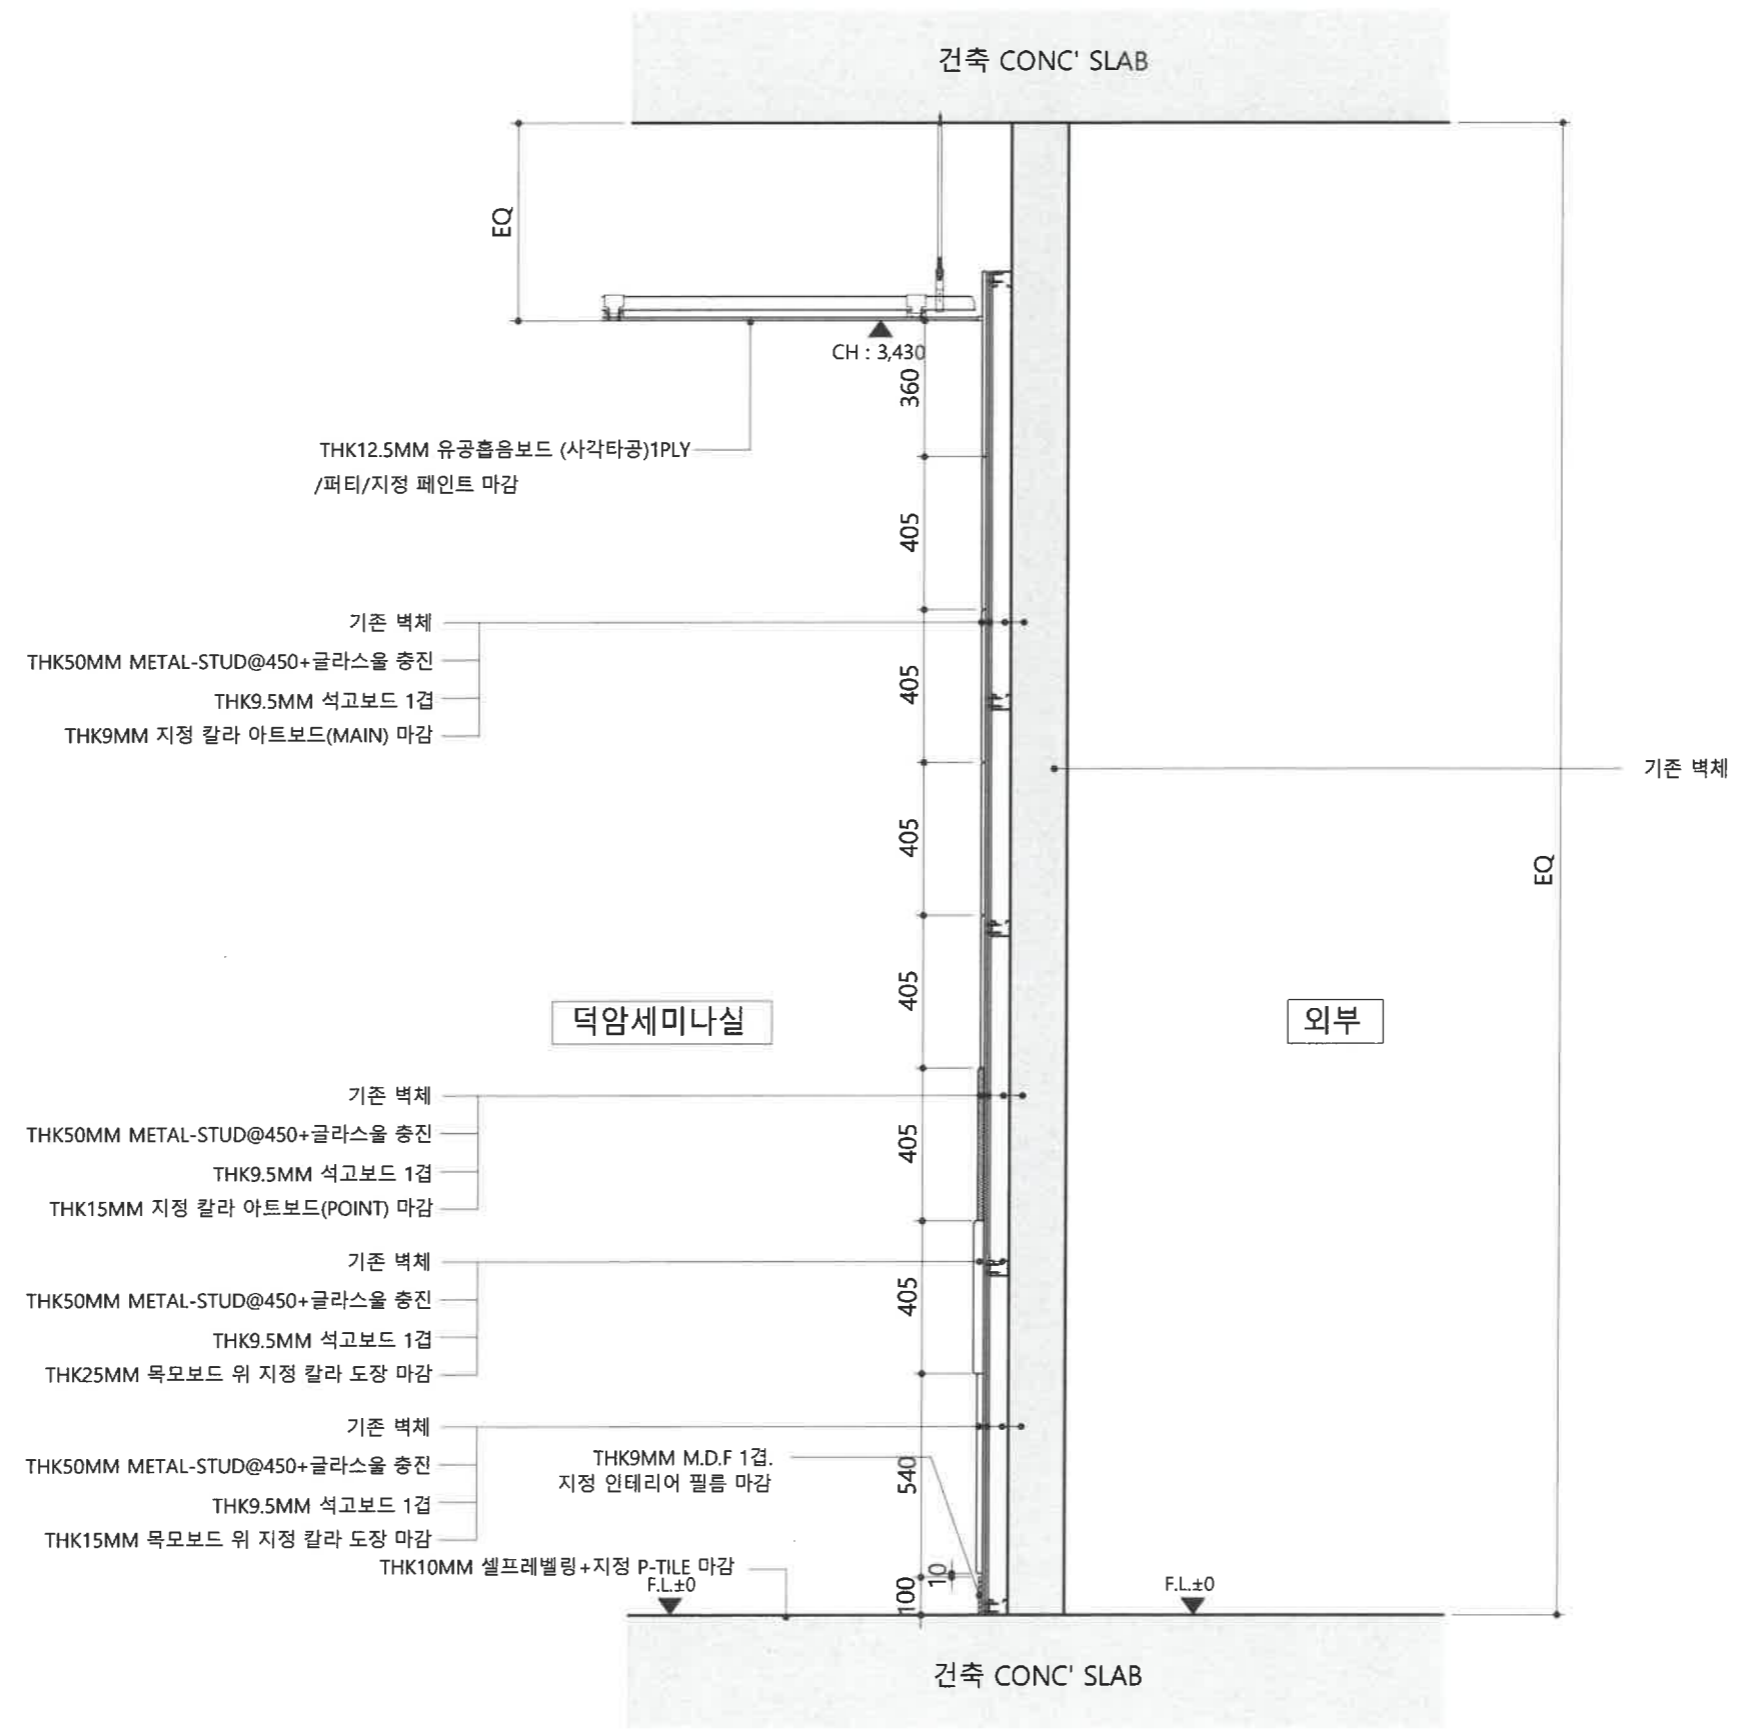

제 도
DRAWN BY.

검 사1
CHECKED BY.

검 사2
CHECKED BY.

심 사
CHECKED BY.

승 인1
APPROVED BY.

승 인2
APPROVED BY.

일 자
DATE. 2020. 12.

축 척
SCALE. 1/20

도 면 명
DRAWN TITLE.

벽체 상세도-4

도면번호
DRAWN NO. D-009


일련번호
SHEET NO.

공 사 명
PROJECT TITLE.

학술문화관 1층
덕암 세미나실
환경개선공사

특기사항 NOTE.

번호 NO.	실 REVISION	변경 DATE	날짜 DATE	승인 APPR.
△				

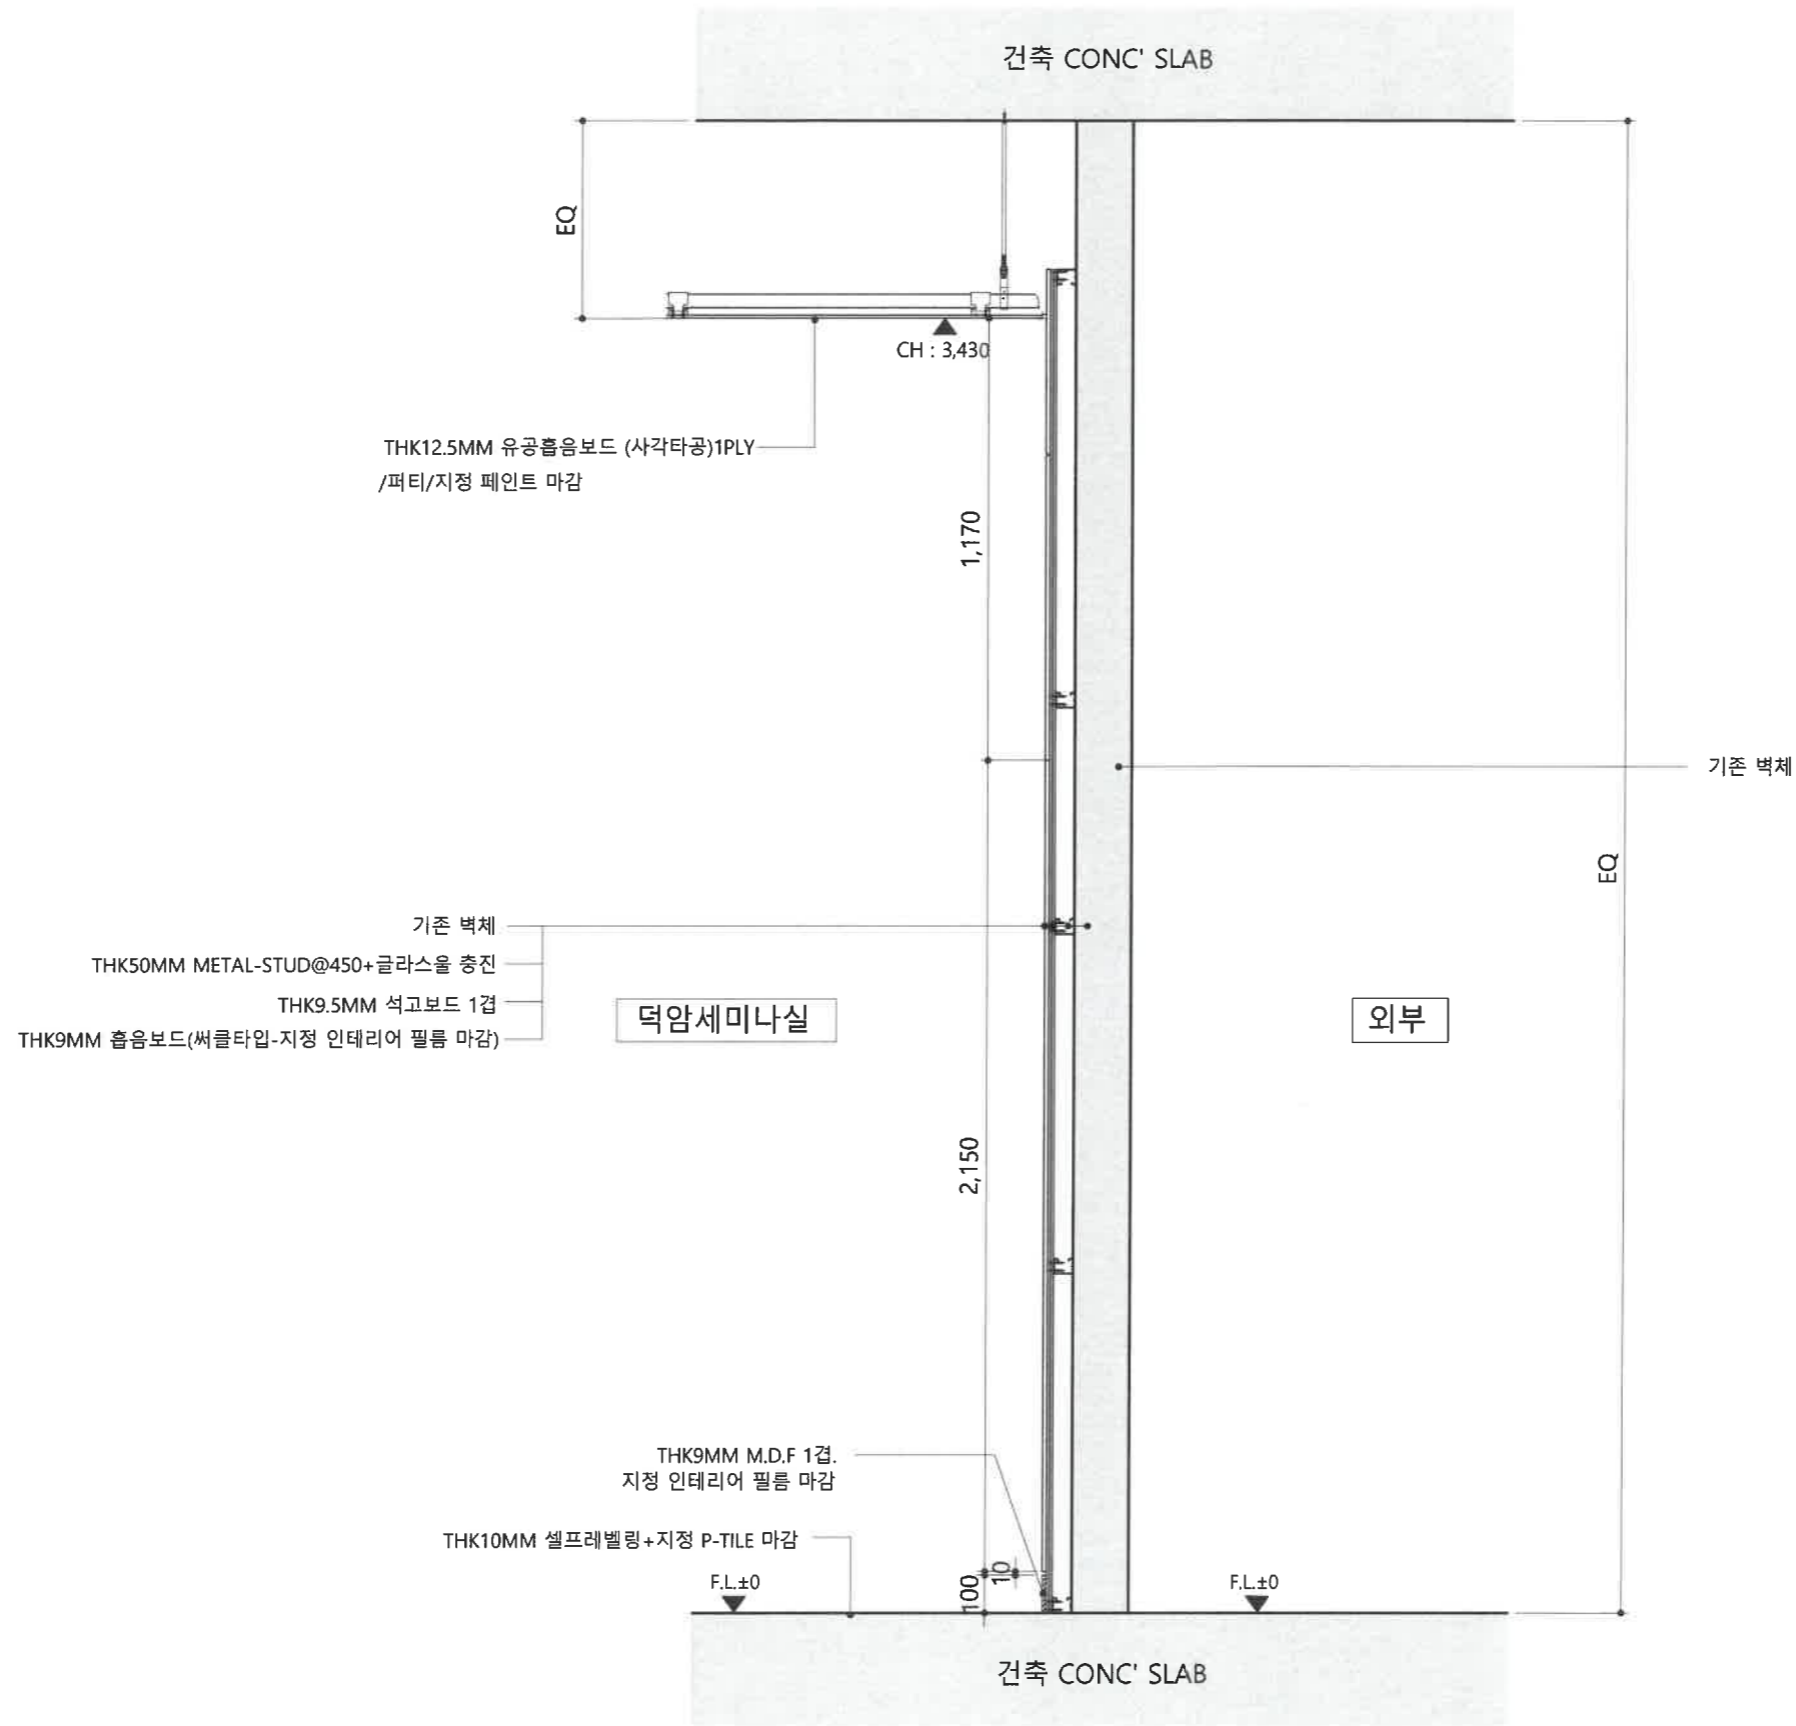

제 도 DRAWN BY.	
검 사1 CHECKED BY.	
검 사2 CHECKED BY.	
심 사 CHECKED BY.	
승 인1 APPROVED BY.	
승 인2 APPROVED BY.	
일 자 DATE.	2020. 12.
축 척 SCALE.	1/20
도 면 명 DRAWN TITLE.	벽체 상세도-5
도면번호 DRAWN NO.	D-010
일련번호 SHEET NO.	