


# 동국대학교 스마트 강의실 조성공사

2021. 08.

관리처 시설안전팀

		공사명	도면명	도면번호	축척	제도	건물 번호	구분	상도	번호	날짜
				일련번호	일자	설계					



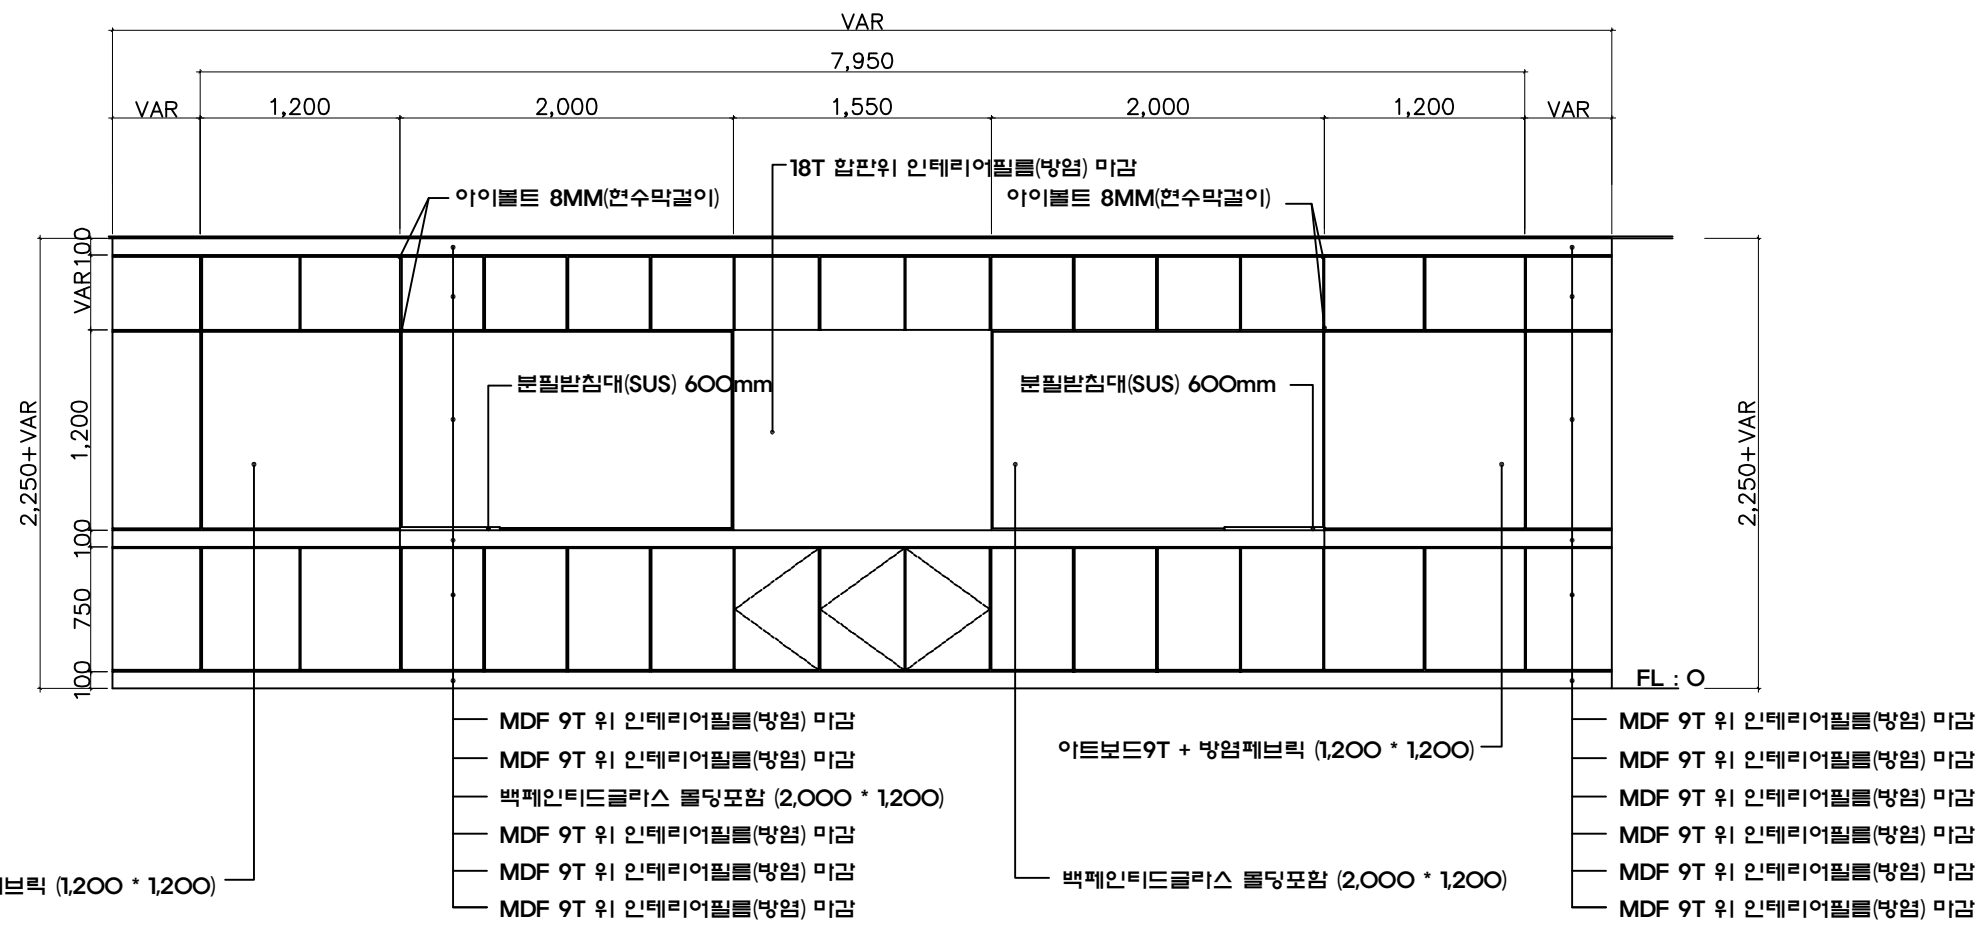

공사명  
동국대학교 스마트 강의실 조성공사

도면명  
전면 칠판 조성 입면도

도면번호  
003

축척  
제도

건축사


설계

면적

수업

번호 날짜


이연각관 ①, ② 100\*100\*2.3T 기존벽체에 고정  
 이연각관 ③ 50\*100\*2.3T ①, ② 사이 용접고정

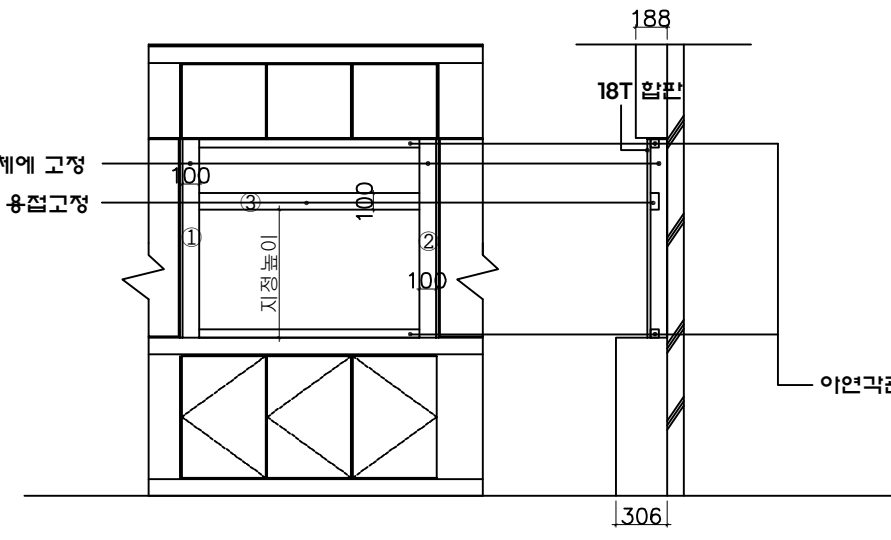


- TV 브라켓 고정용 이연각관 시공
- 이연각관 ①/③, ①/② 용접시 플러그 실시(테그용접 불가)
- TV 크기 1522.4(W) \* 897.6(H) / TV 깊이 브라켓포함 65MM

각관설치 정면도

각관설치 단면도

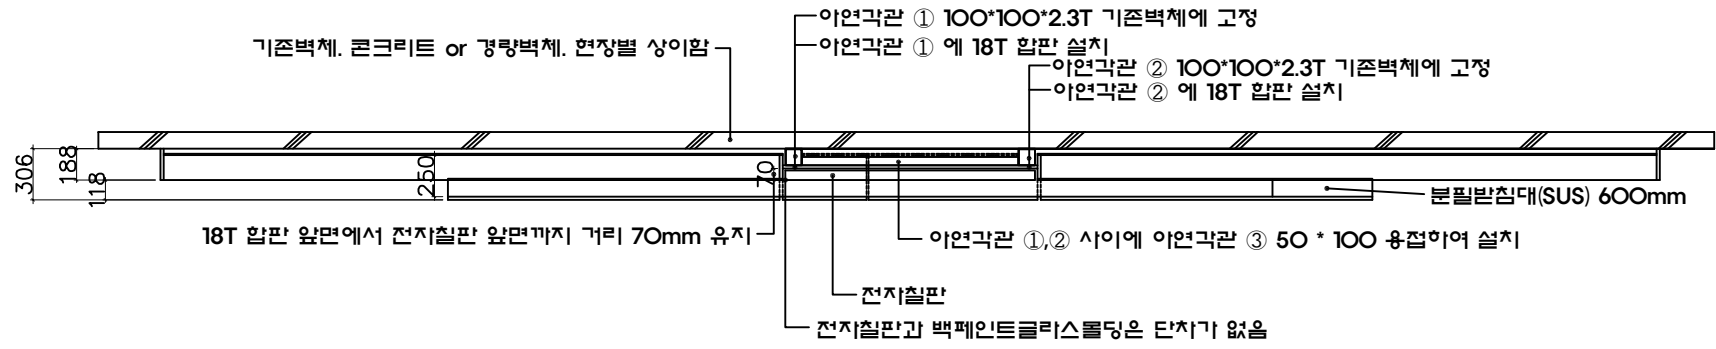

전자철판 부위 상세도

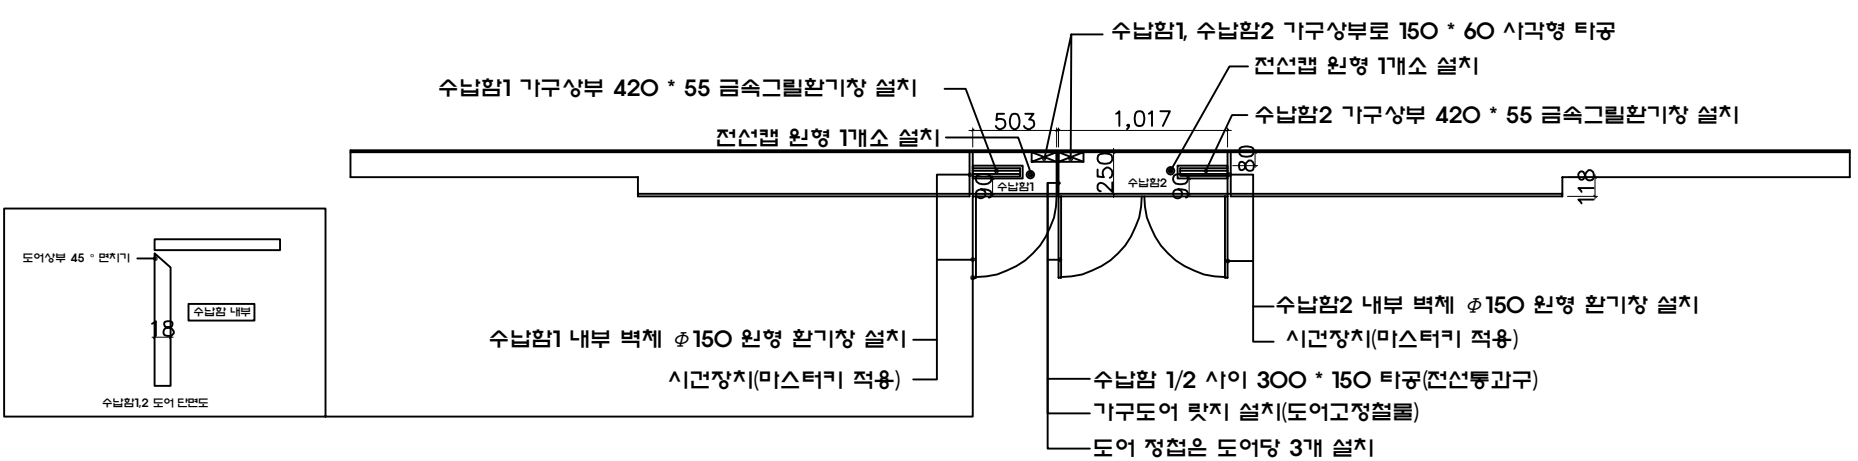

가구부위 상세도

- 수납함 1,2 기구내부 모두 인테리어필름(방음) 마감
- 수납함 1,2 기구내부깊이 250mm
- 수납함 1 및 수납함 2 사이 전선통과구 150 \* 150 타공
- 수납함 1의 좌측벽, 수납함 2의 우측벽 원형 그릴환기구 설치
- 기구도어 시견장치는 마스터키 적용(전체 강인실 1개로 통일)
- 수납함1, 수납함2 기구상부로 150 \* 60 사각형 타공(전선연결 전선통과)
- 수납함1, 수납함2 기구상부로 전선통과 원형캡 1개소씩 시공
- 기구도어 하드웨어손잡이 없음. 도어상부 면치기 적용

공사명  
 동국대학교 스마트 강의실 조성공사

도면명  
 전면 철판 시공상세도

도면번호  
 004

축척  
 제도

건축사

면적

수량

△  
 △

번호 날짜





공사명  
동국대학교 스마트 강의실 조성공사

도면명  
시공 예시 사진

도면번호  
005

축척

제도

건축사

인쇄  
년


수인  
년

△  
△  
번호 날짜



# 공사 위치 #01

# 명진관

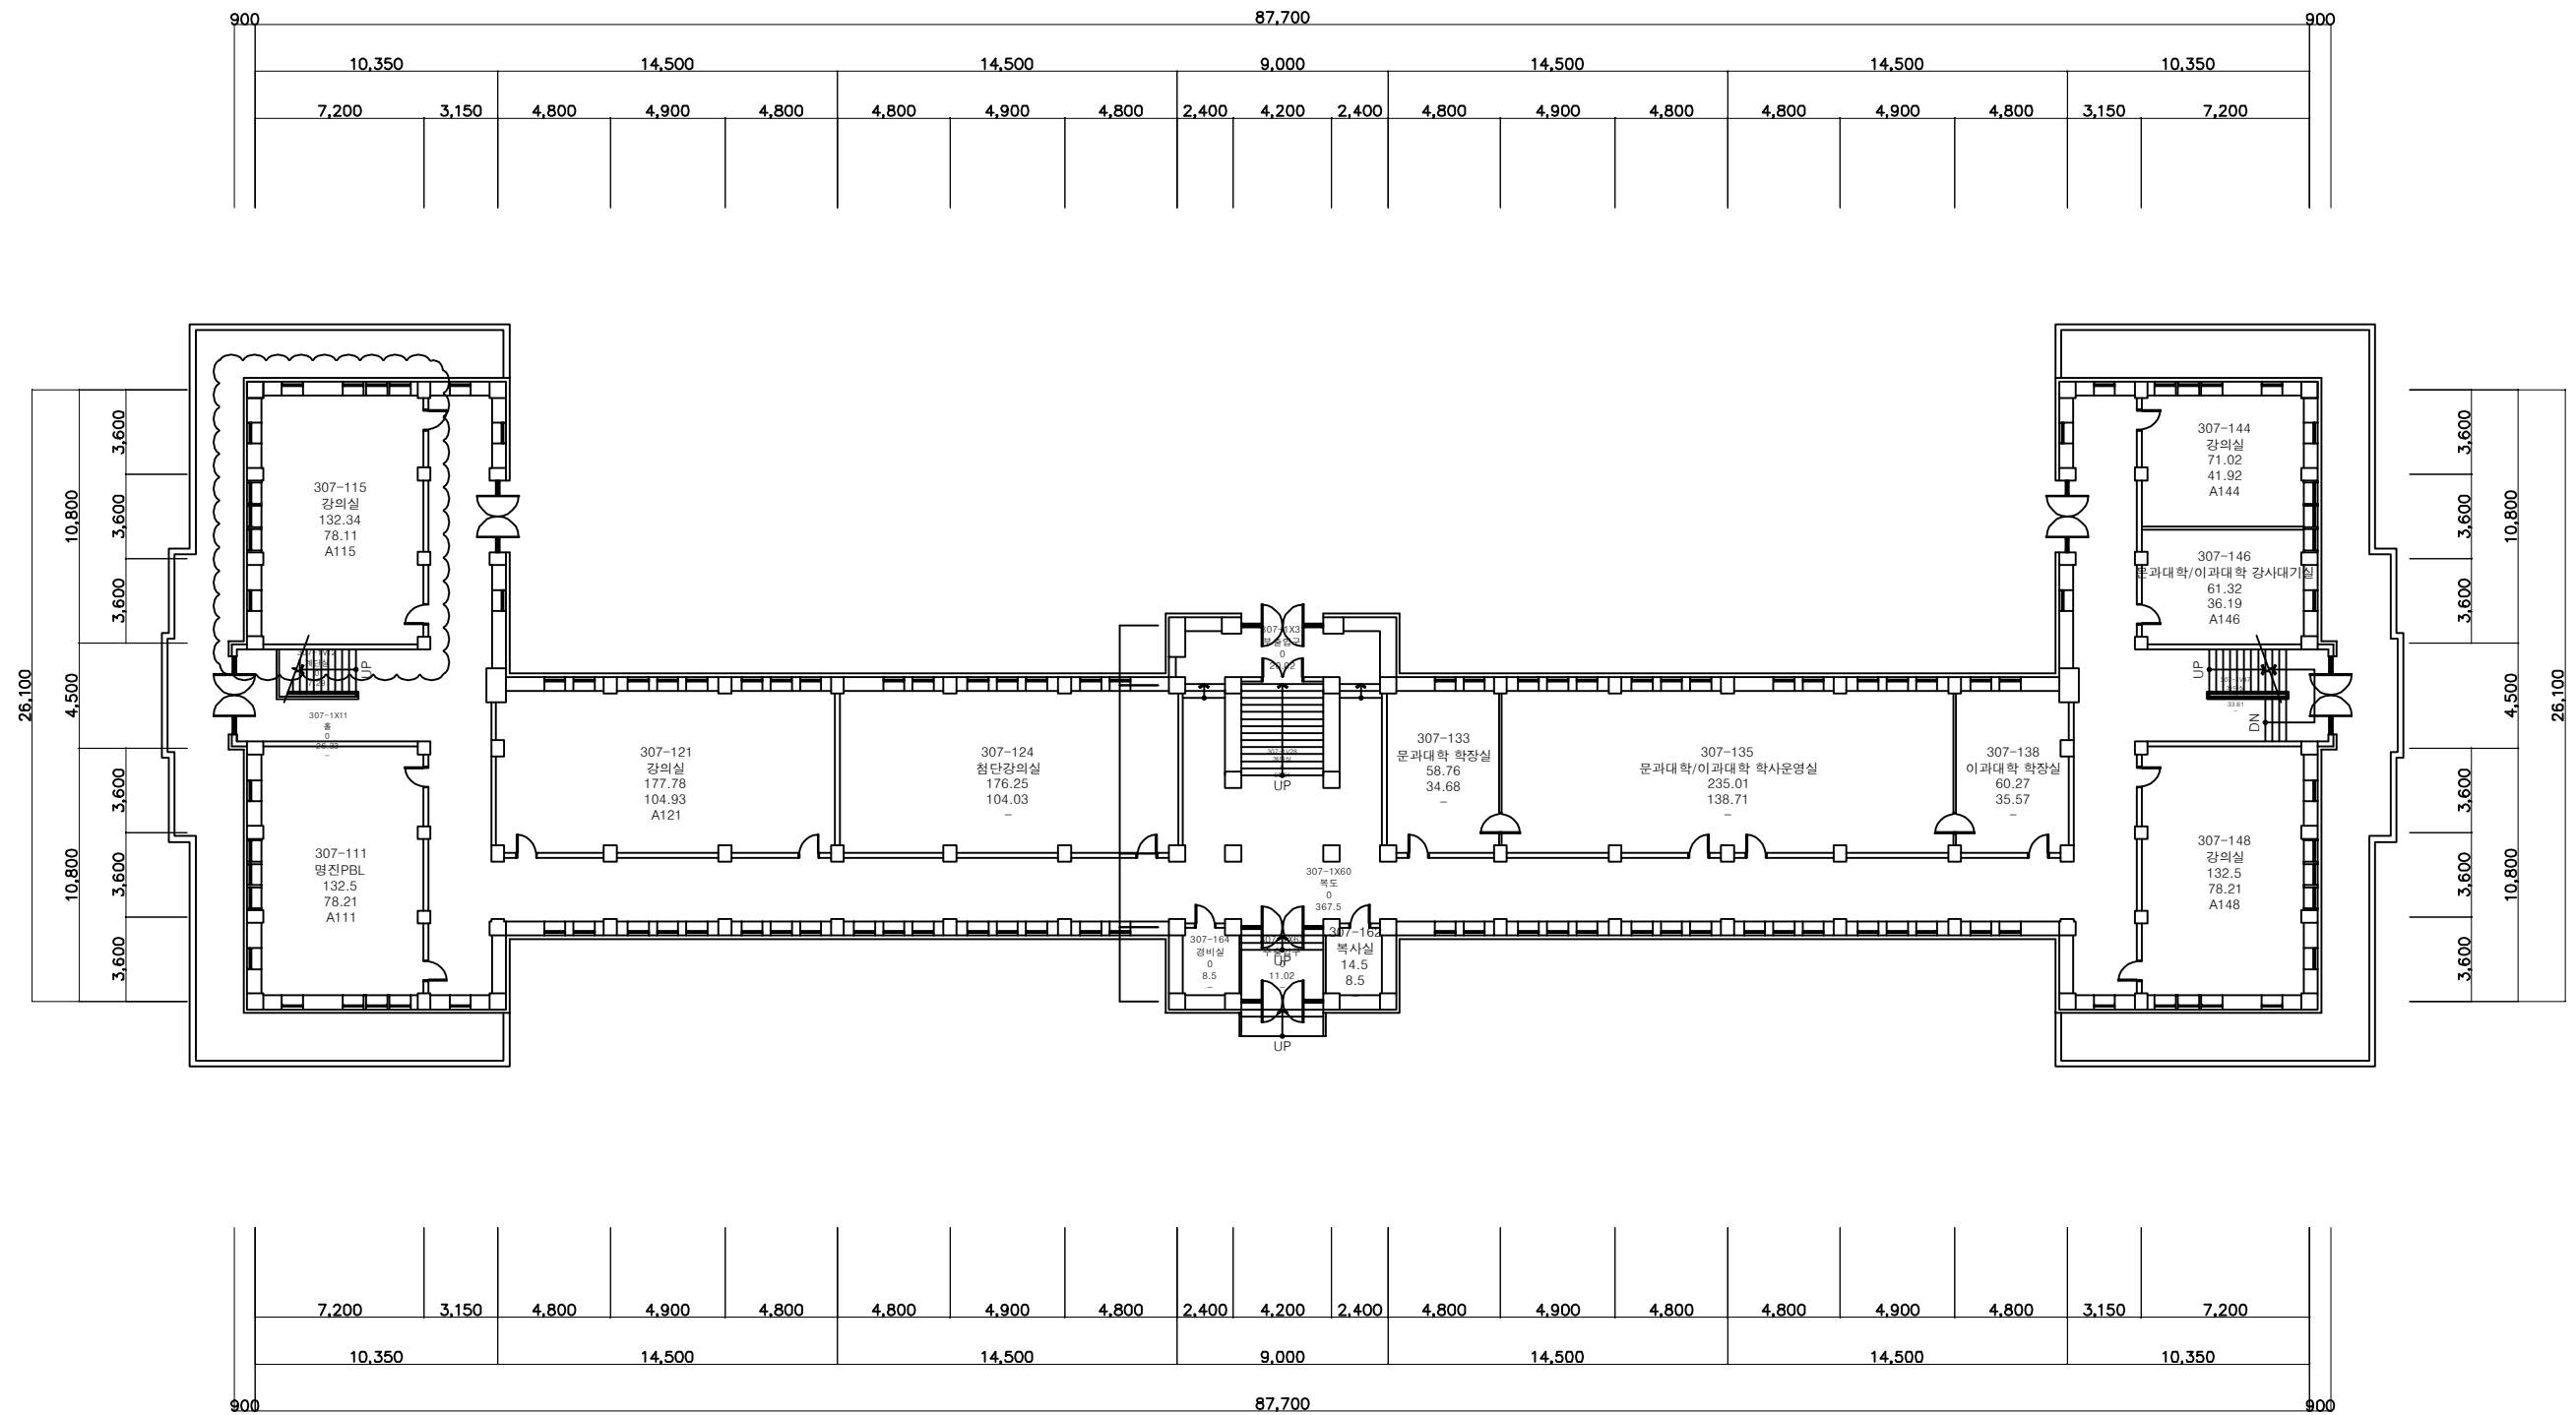

## 1 층 평면도

공사명  
동국대학교 스마트 강의실 조성공사

도면명  
명진관 A115

도면번호  
006

축척

제도

건축사

면적

면적


면적

면적

면적

# 공사 위치 #02

# 명진관

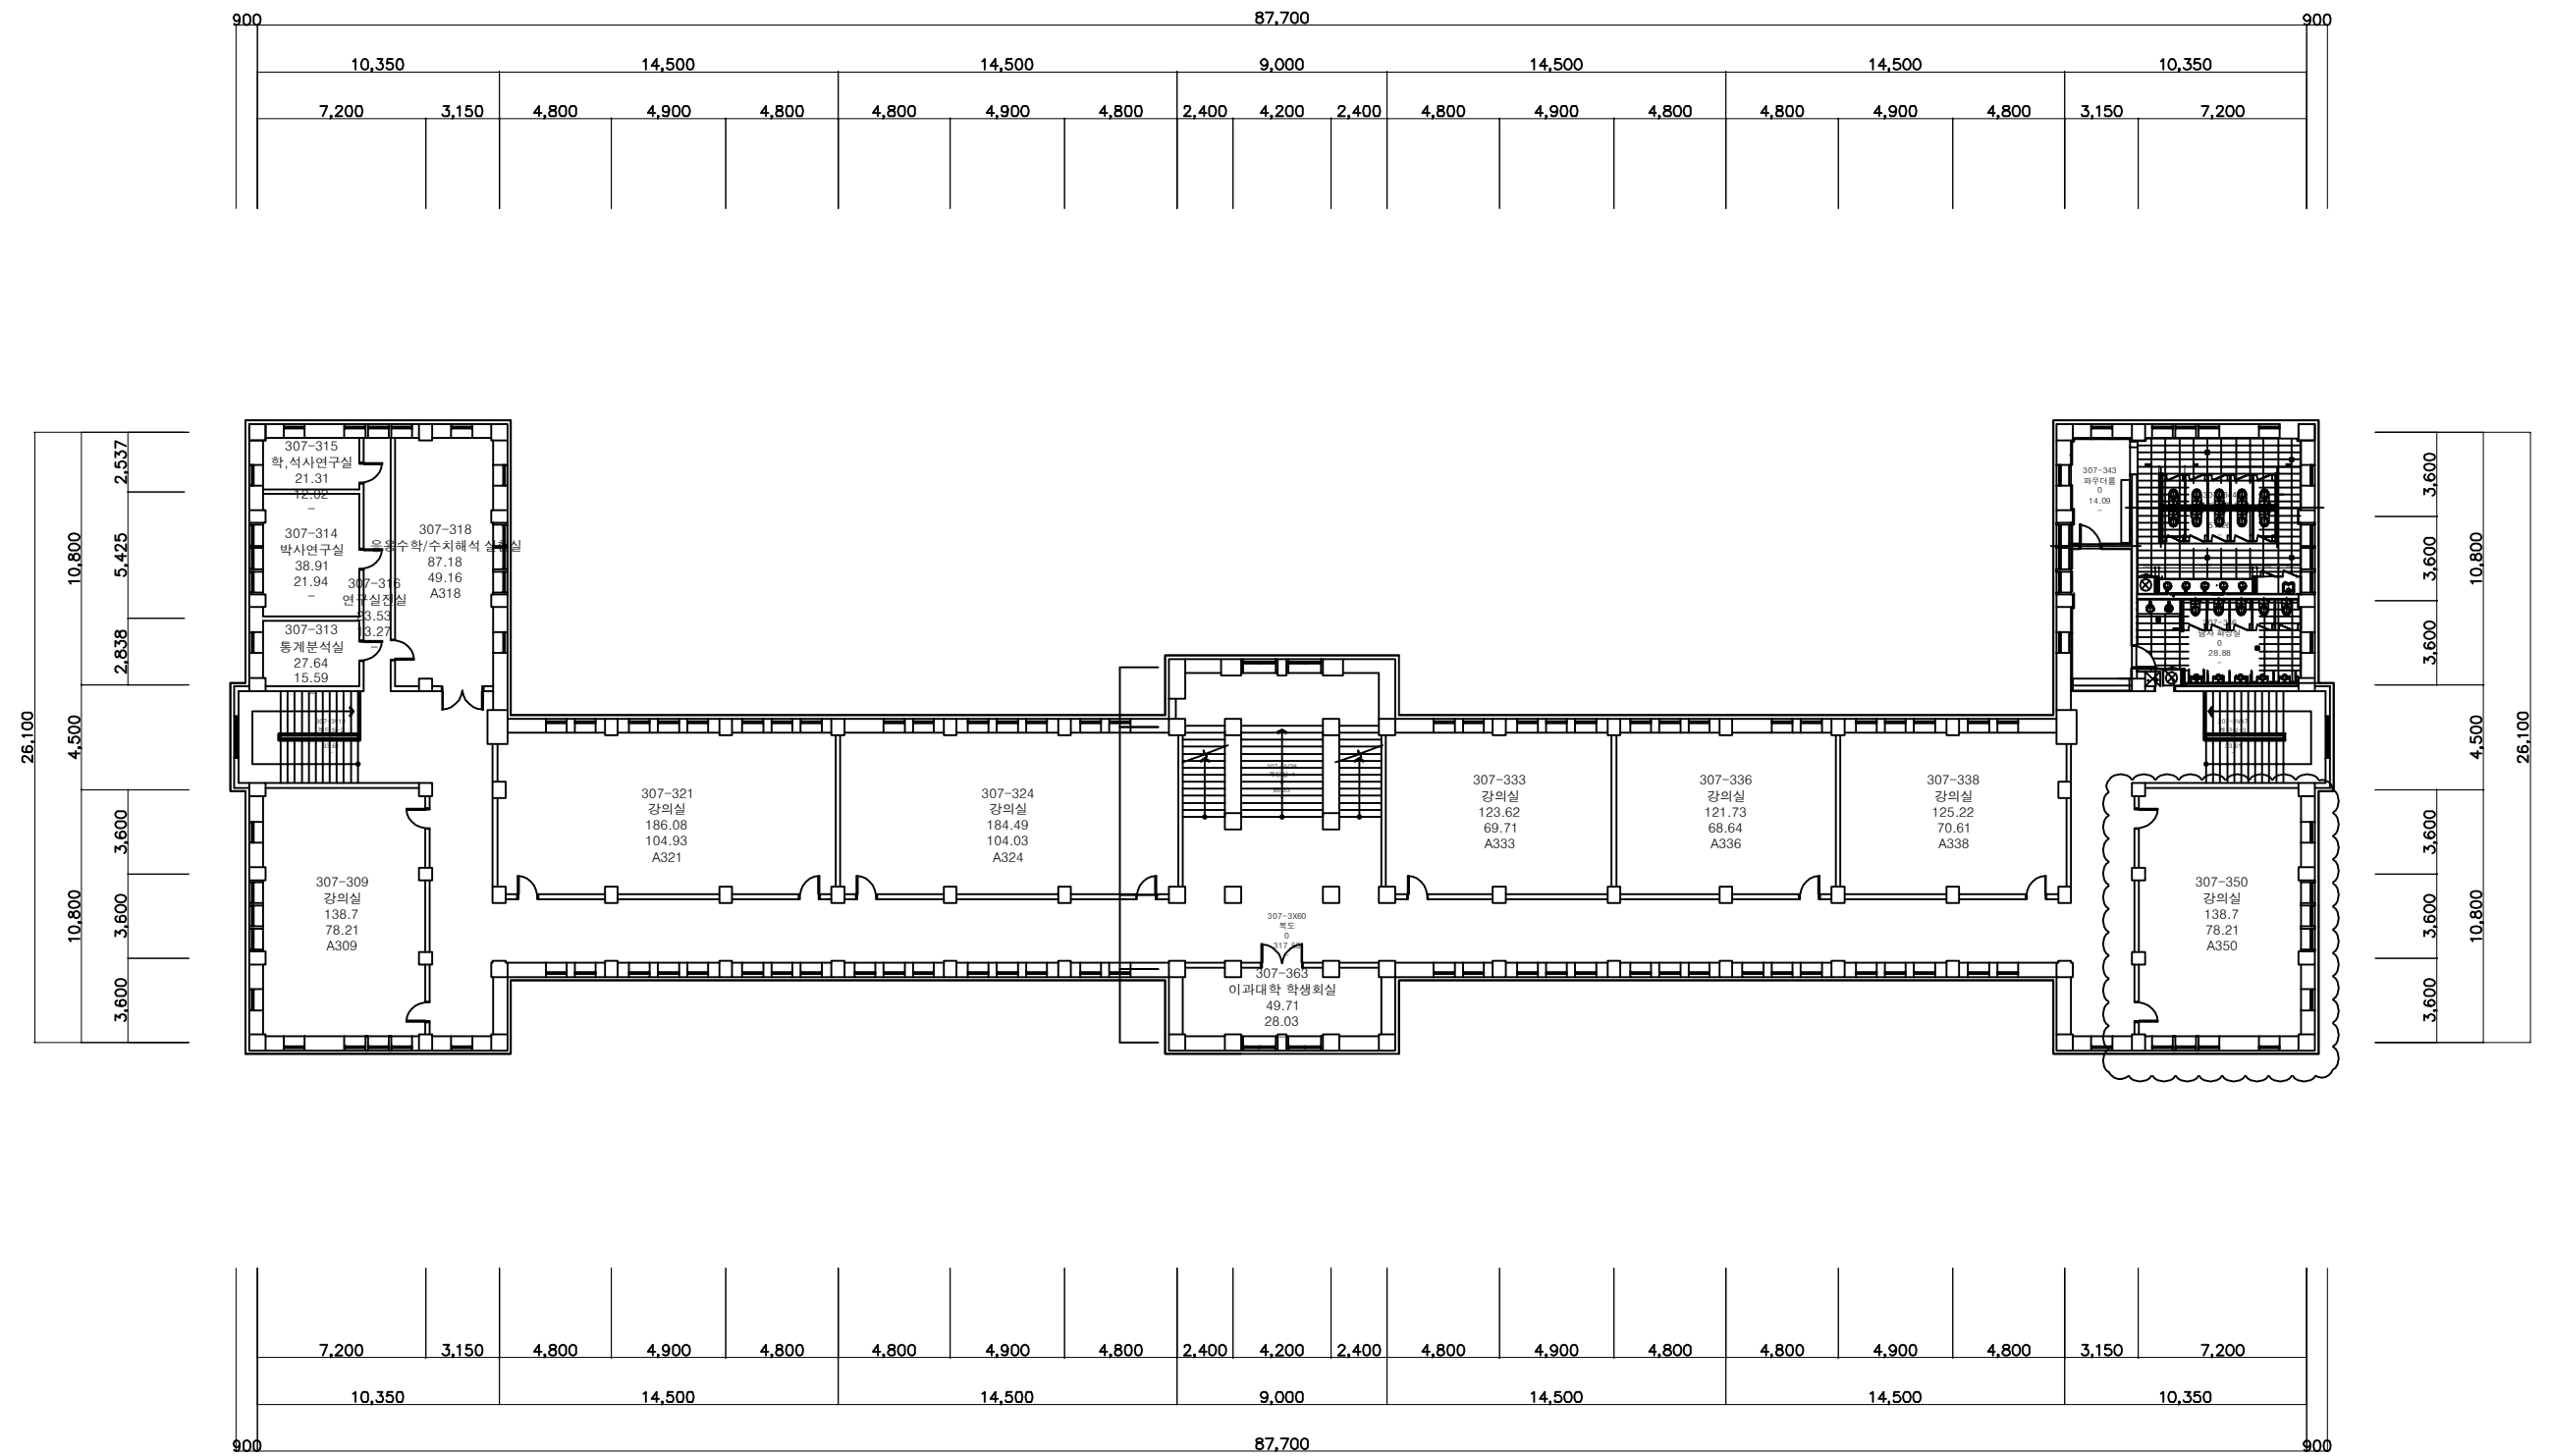

## 3 층 평면도

공사명  
동국대학교 스마트 강의실 조성공사

도면명  
명진관 A350

도면번호  
007

축척

제도

건축사

감리사


시공

면적

날짜

# 공사 위치 #03

## 학 립 관

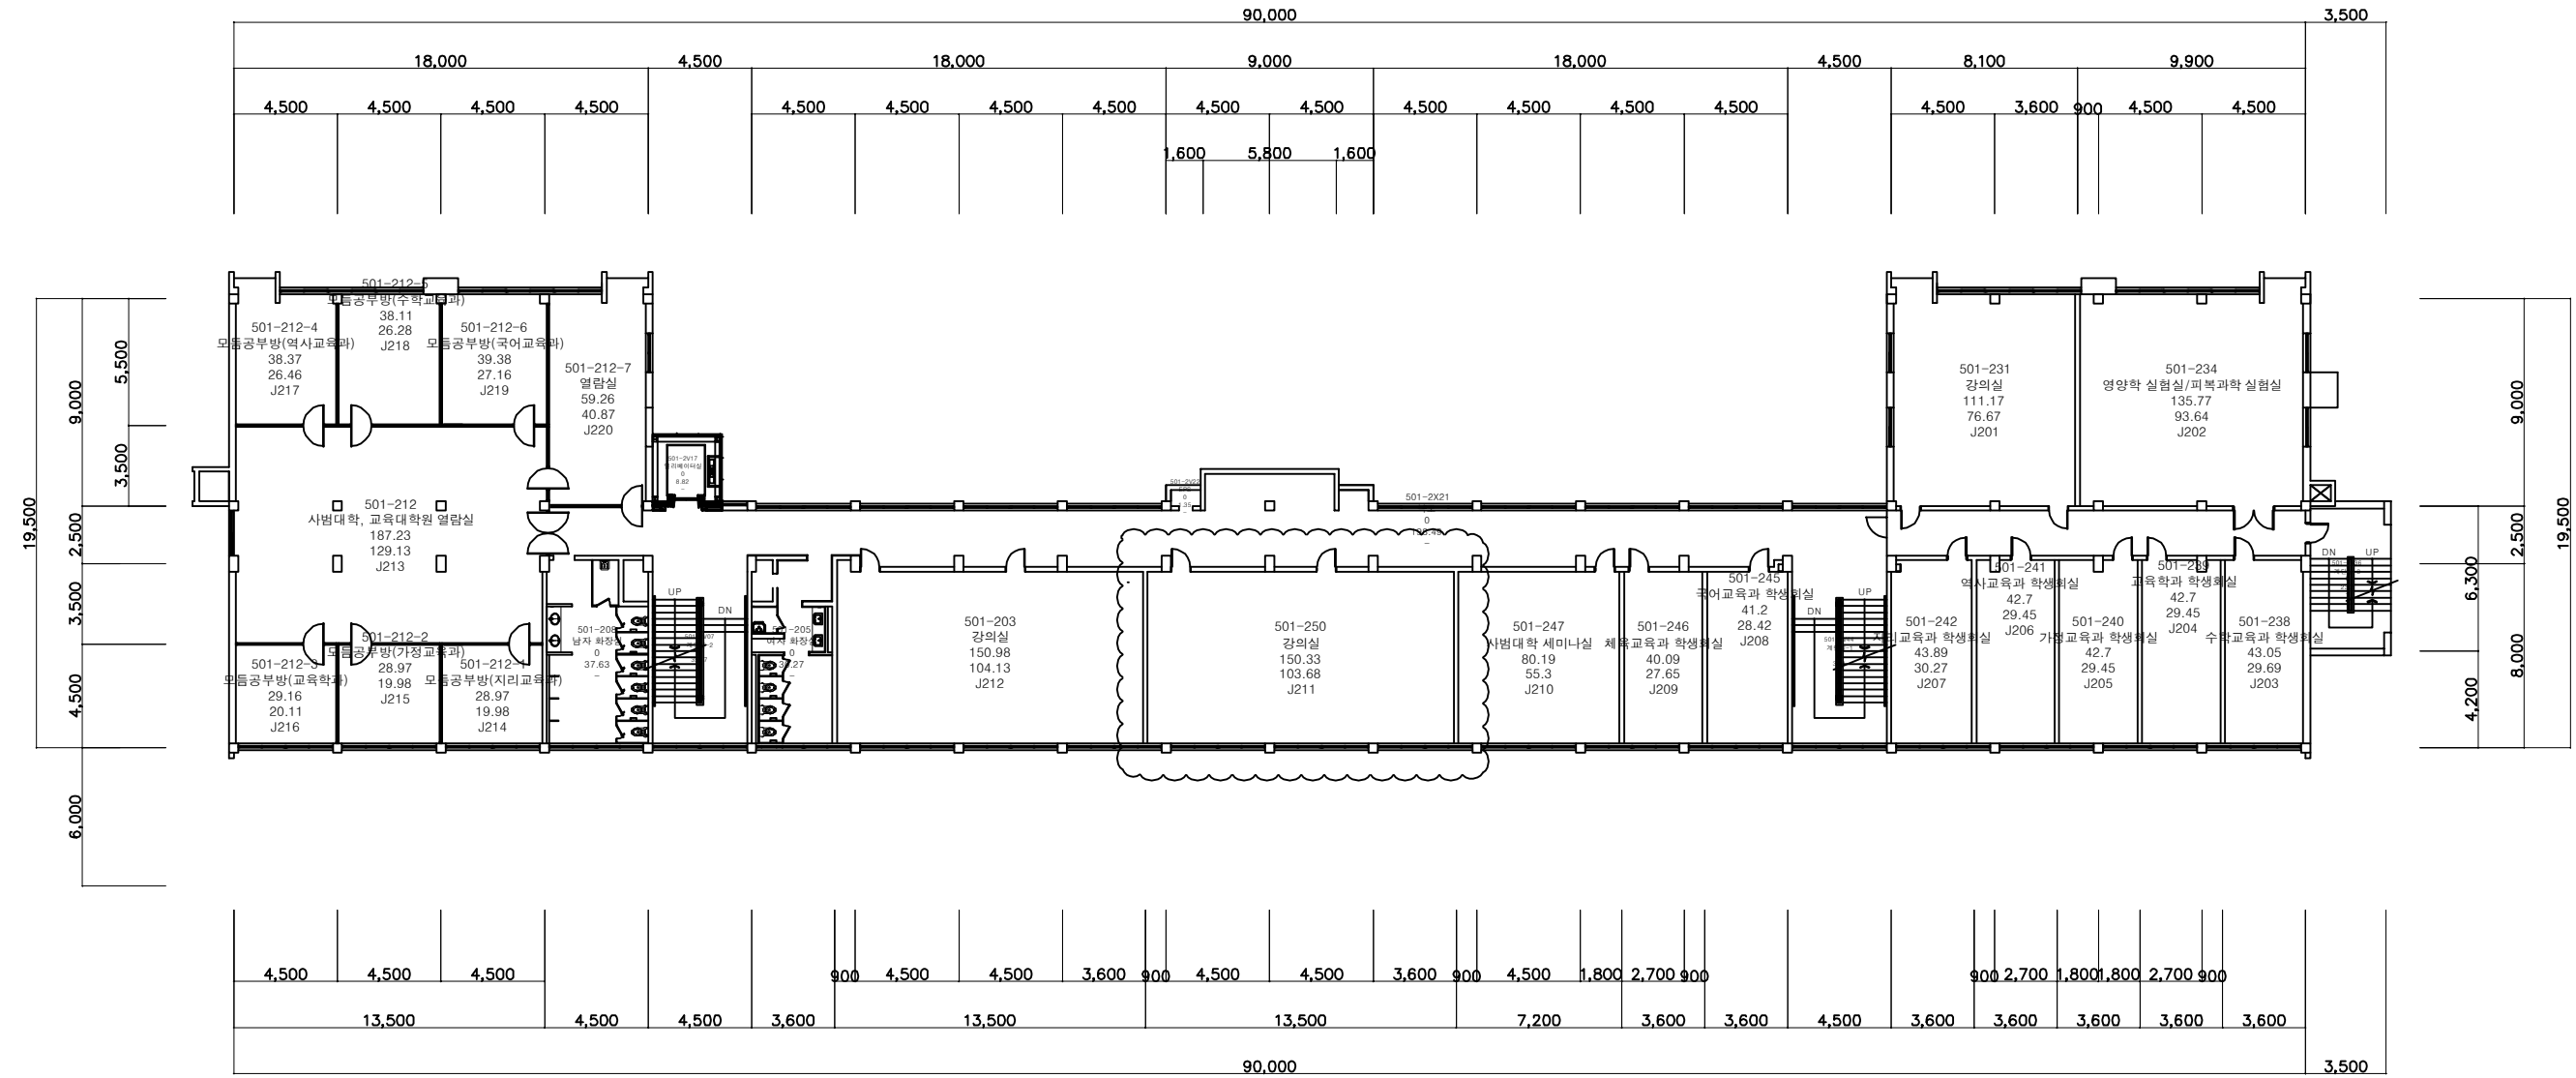

2층 평면도

공사명  
동국대학교 스마트 강의실 조성공사

도면명  
학림관 J211

도면번호  
008

축척

제도

건축사

면적

면적


면적

날짜



# 공사 위치 #04

## 학 립 관

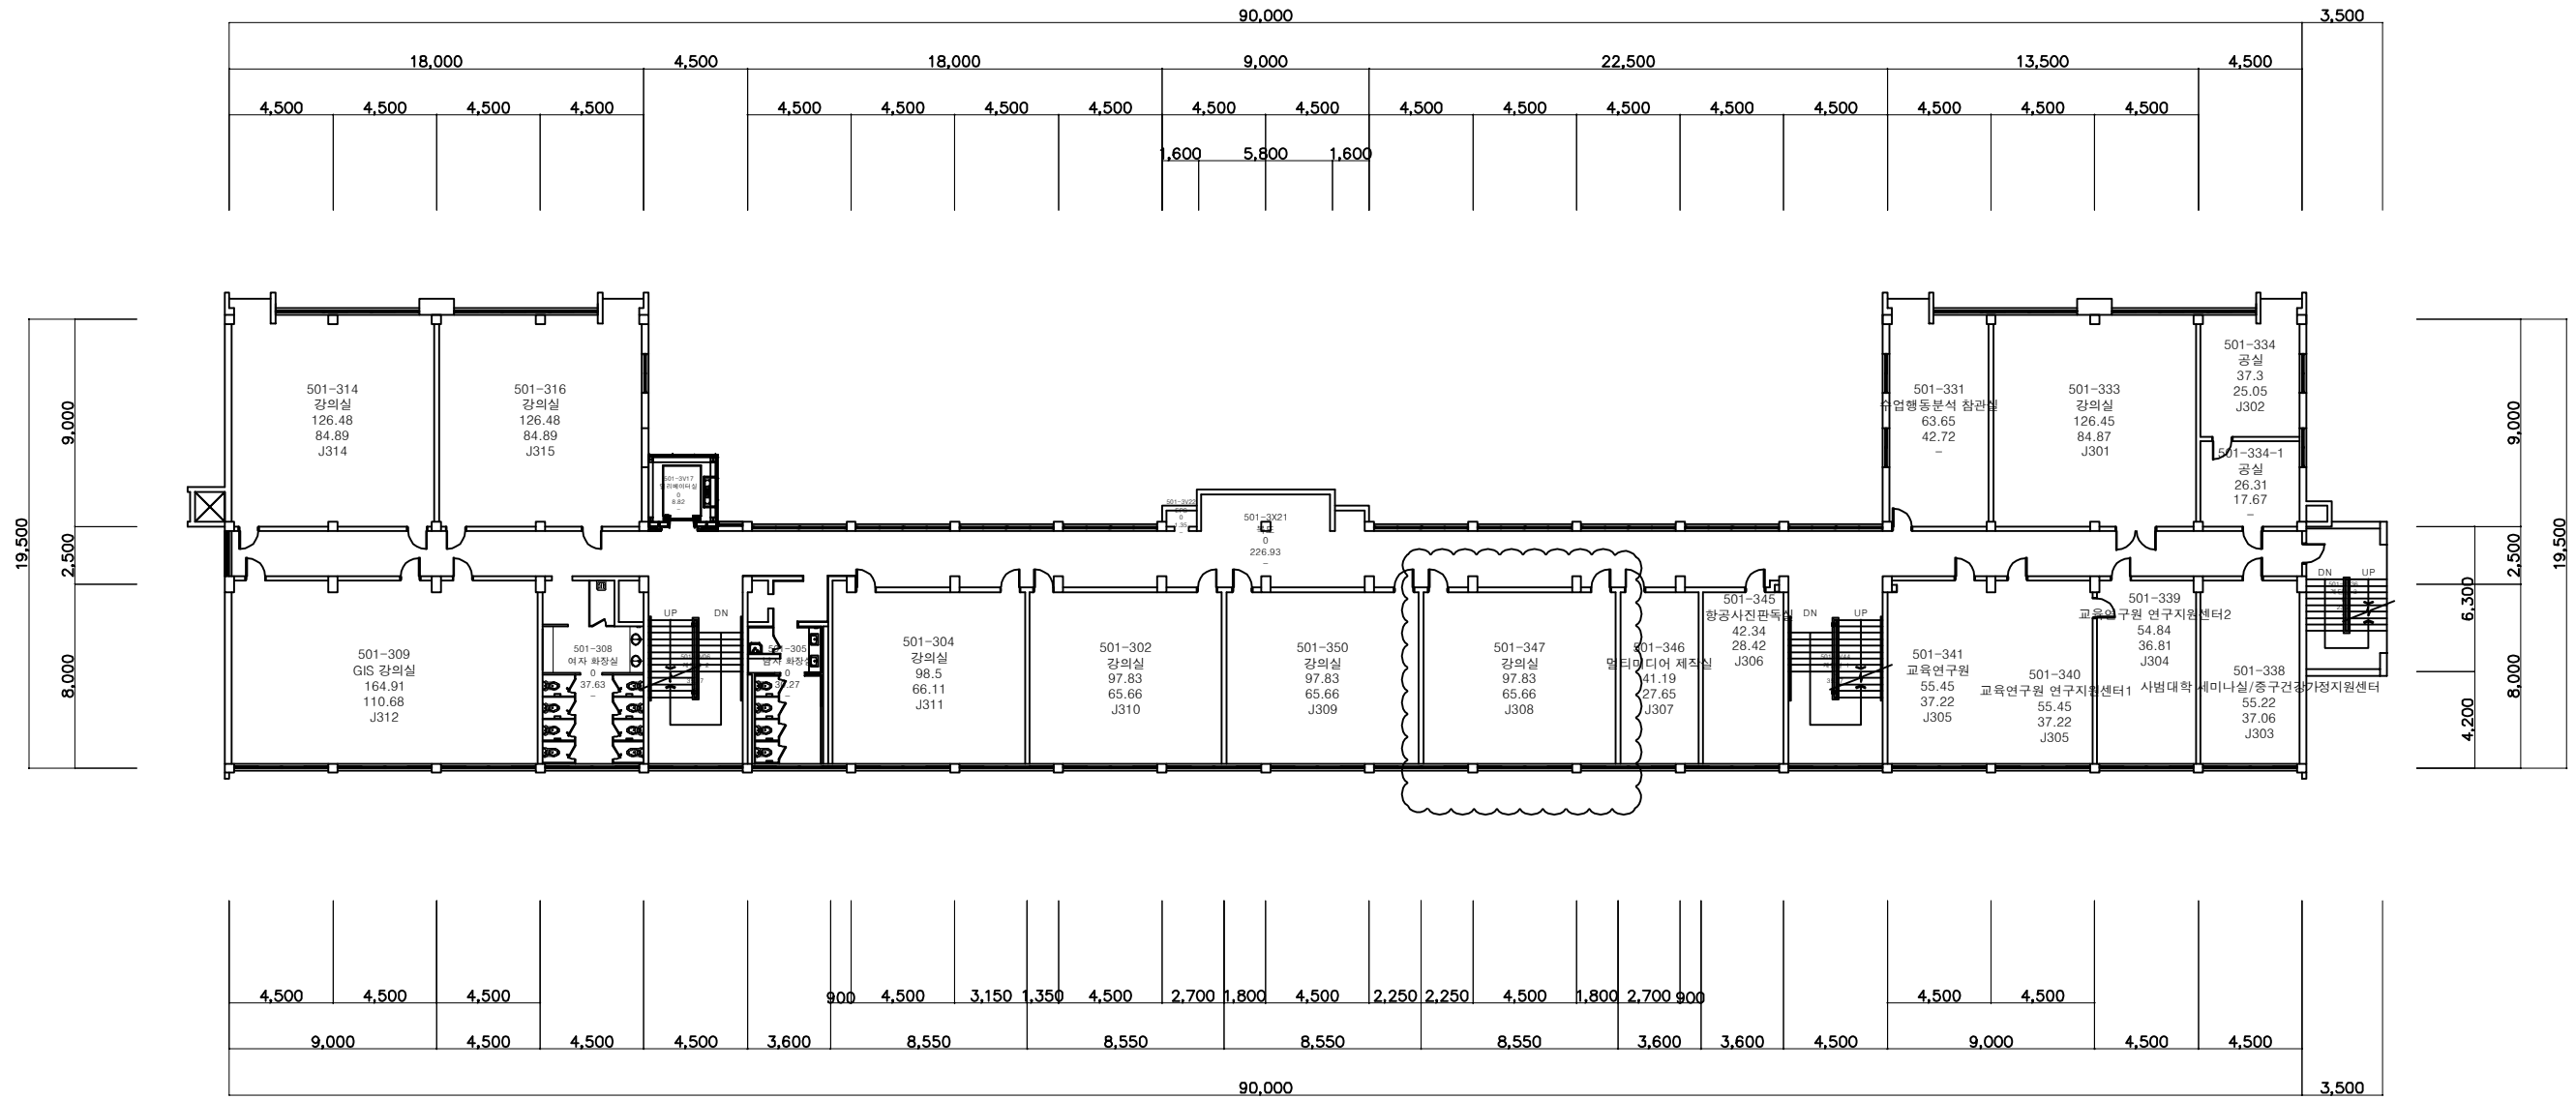

3층 평면도

공사명  
동국대학교 스마트 강의실 조성공사

도면명  
학림관 J308

도면번호  
009

축척

제도

건축사


면적

면적

면적

날짜

# 공사 위치 #05 사회과학 / 경영관

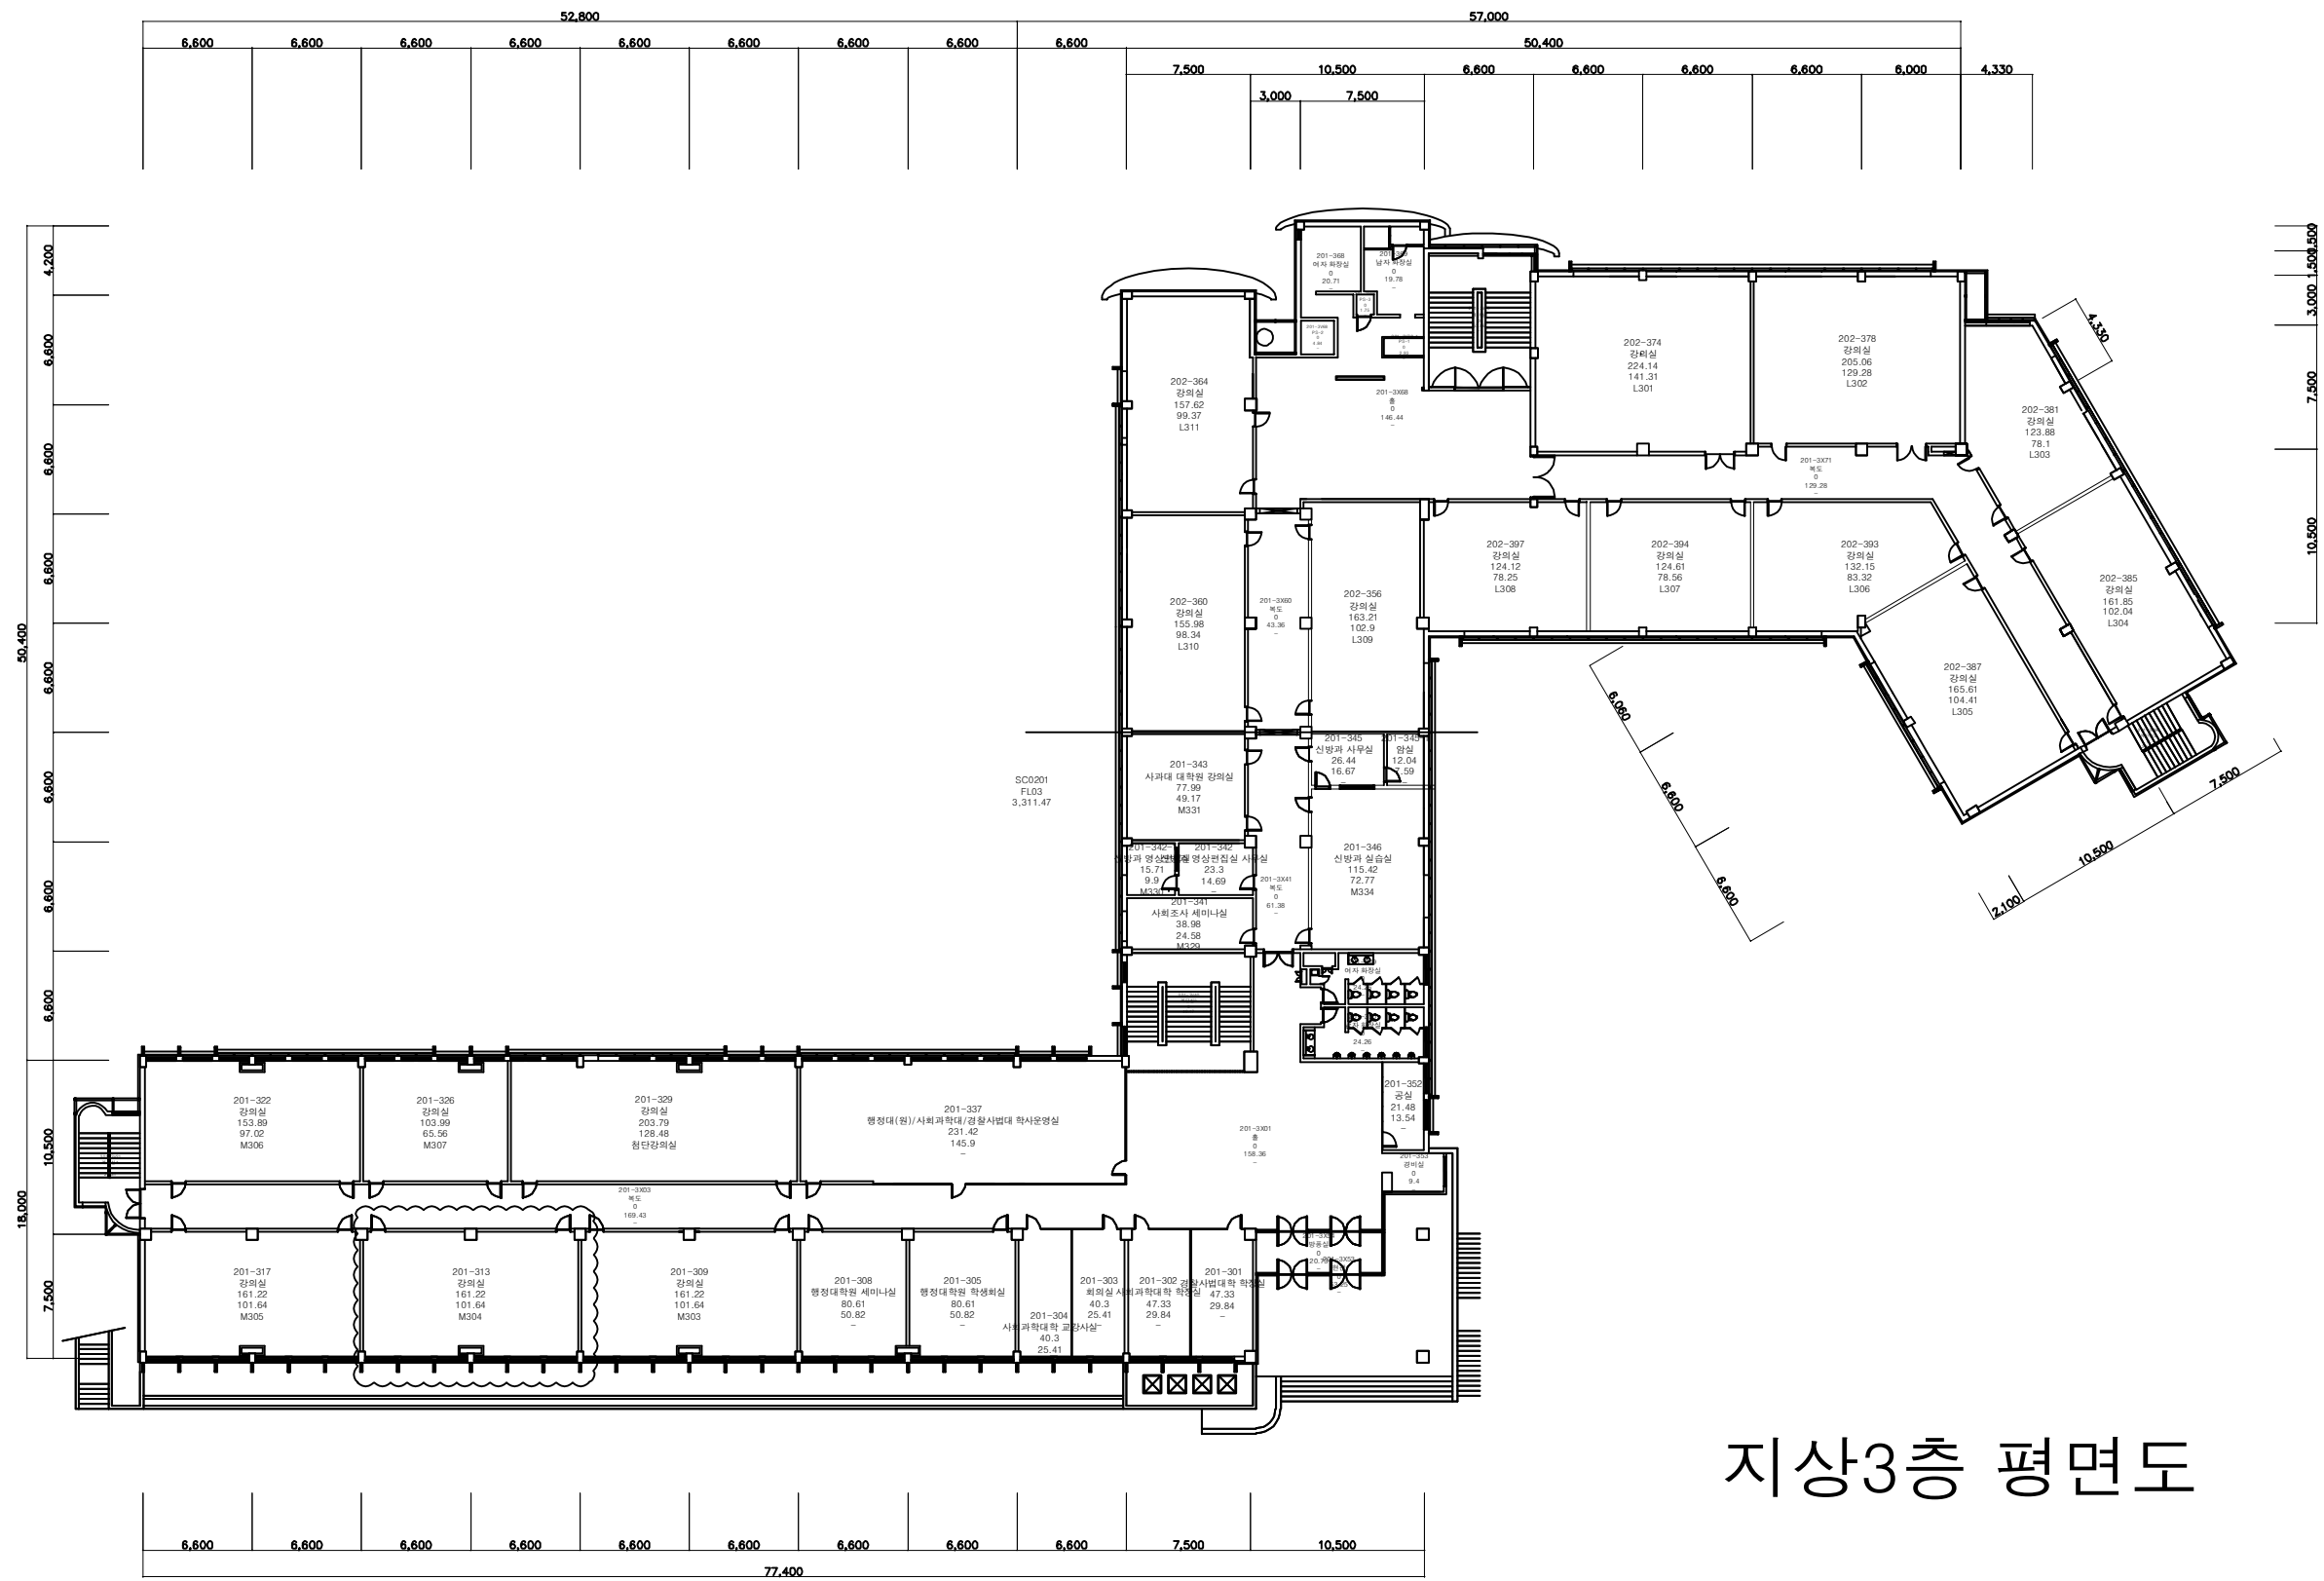

지상3층 평면도

공사명  
동국대학교 스마트 강의실 조성공사

도면명  
사회과학관 M304

도면번호  
010

축척  
일차

제도  
설계

건축사

감리관


승인관

번호  
날짜

△  
△  
번호 날짜

# 공사 위치 #06

## 사회과학 / 경영관

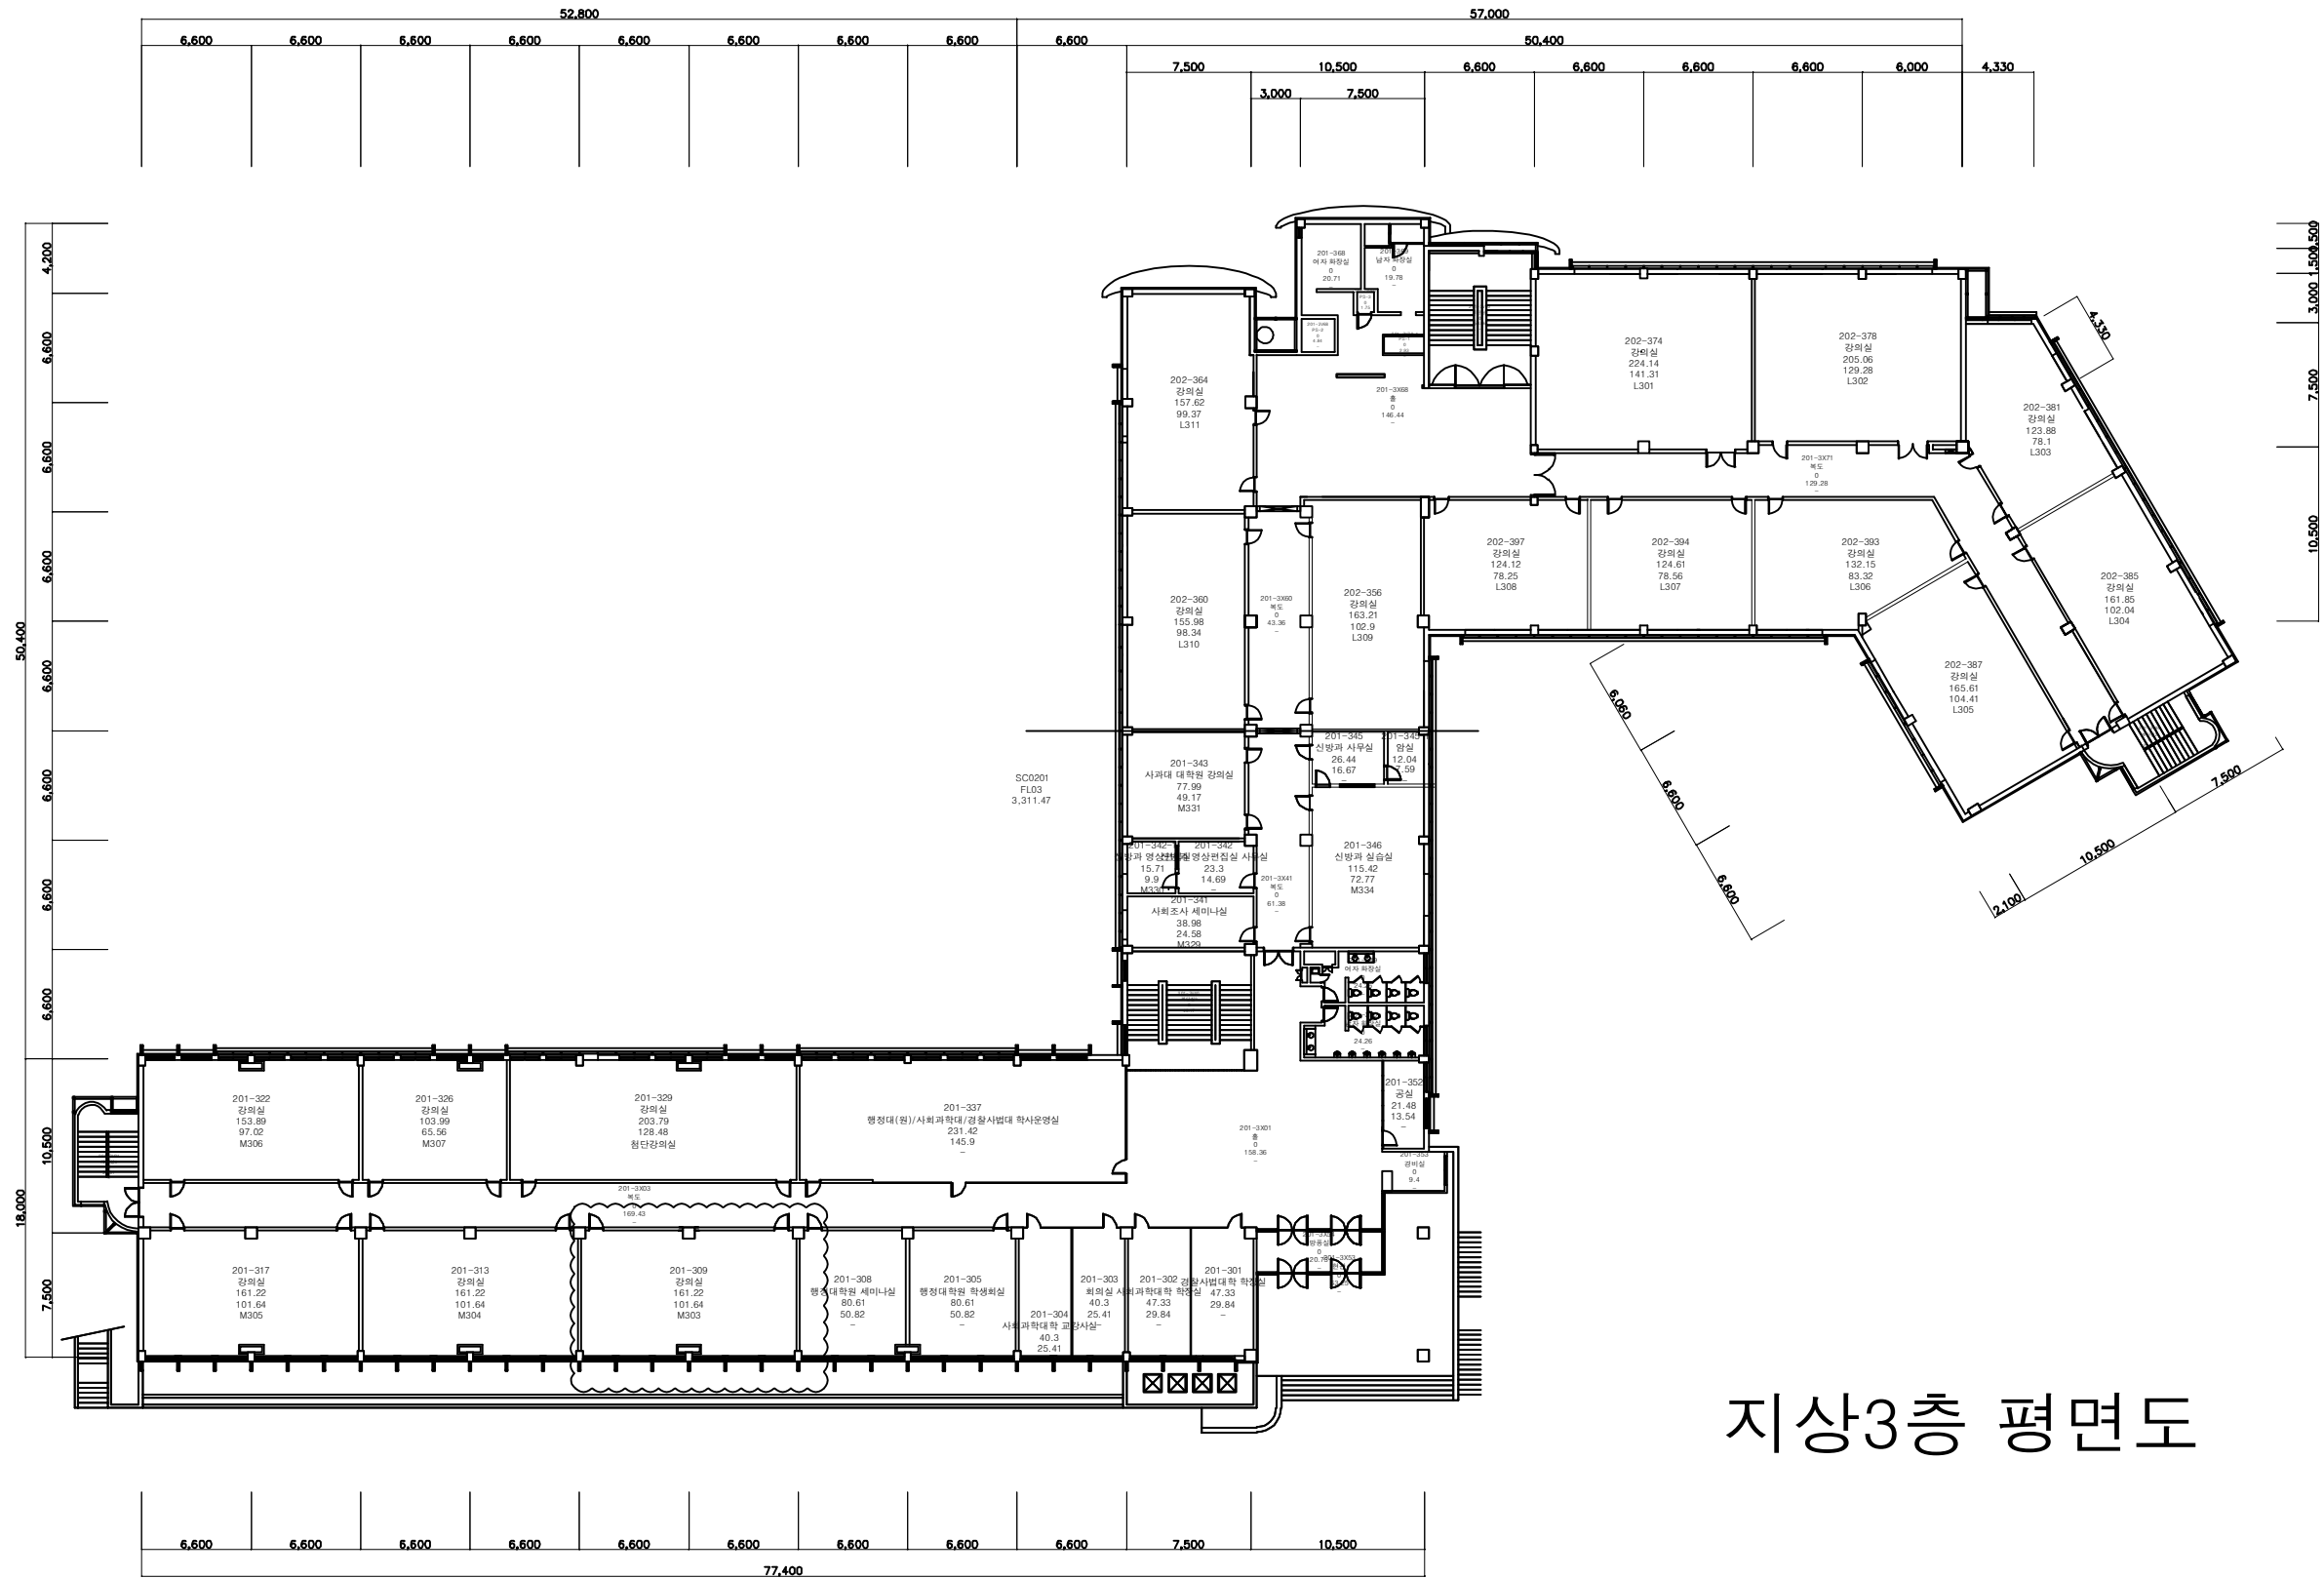

공사명  
동국대학교 스마트 강의실 조성공사

도면명  
사회과학관 M303

도면번호  
011

축척  
일차

제도  
설계

건축사


건축비

인

△

번호 날짜

# 공사 위치 #07 사회과학 / 경영관

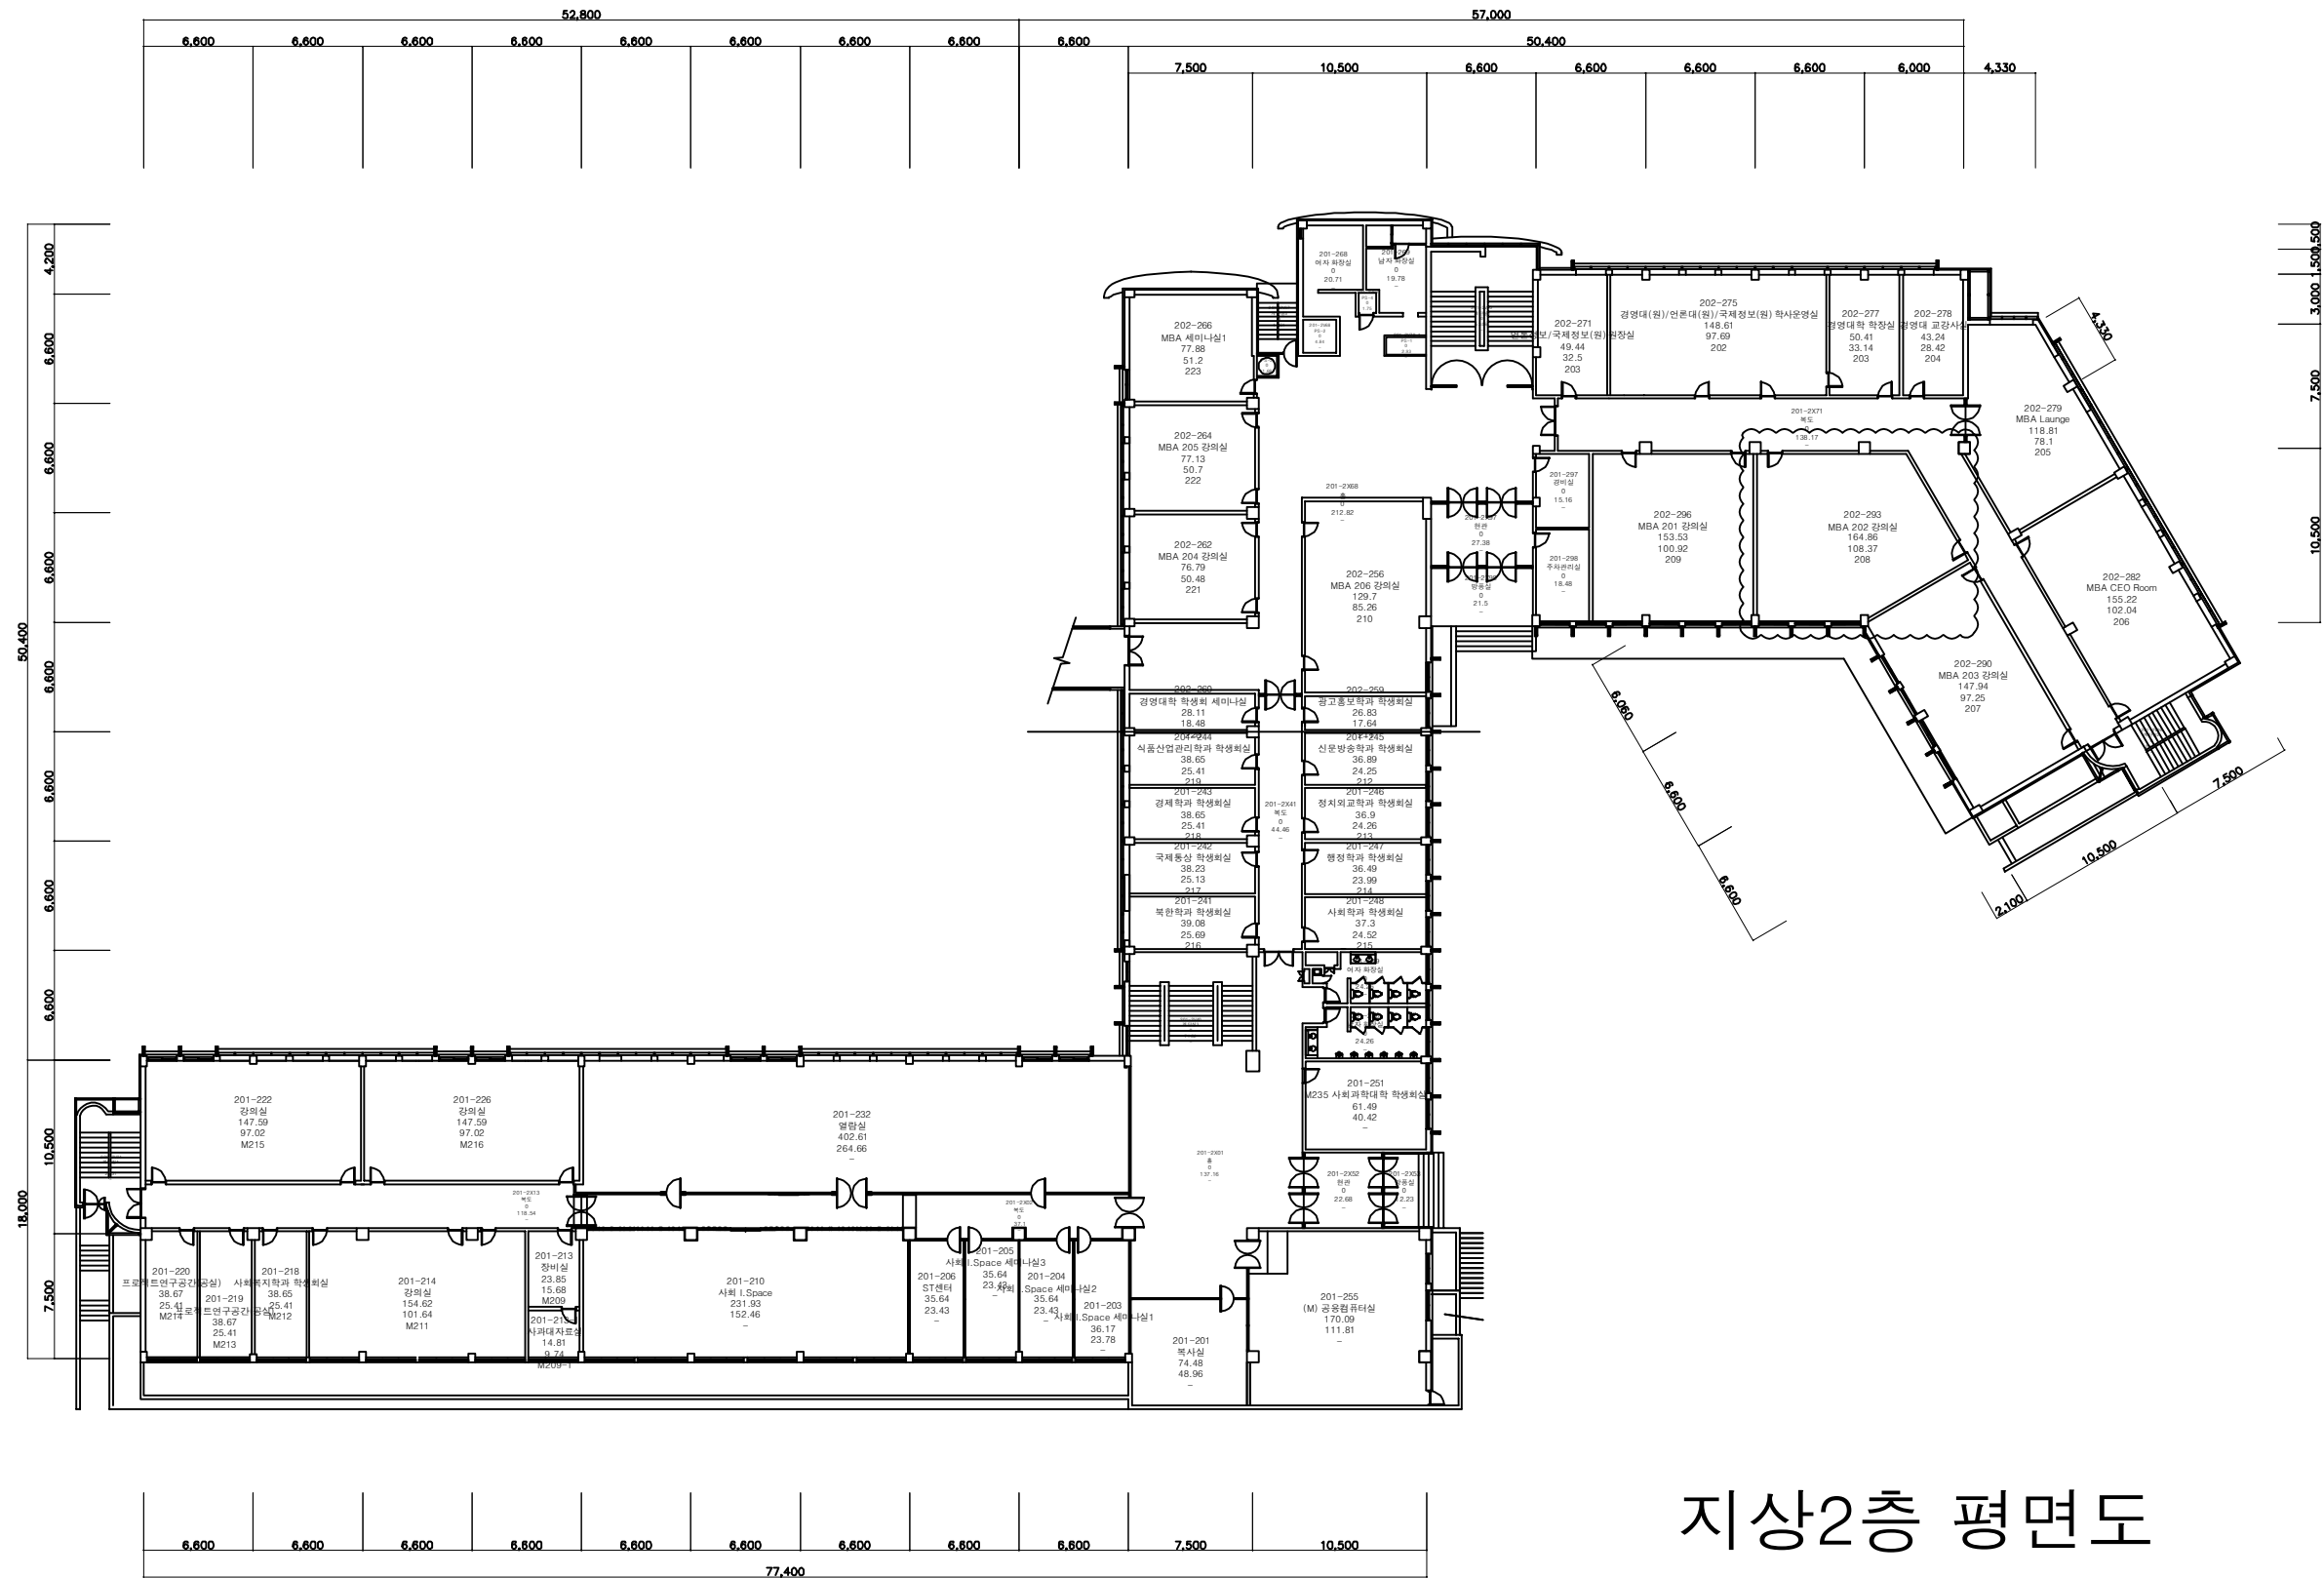

지상2층 평면도

공사명  
동국대학교 스마트 강의실 조성공사

도면명  
경영관 MBA 202

도면번호  
012

축척  
일차

제도  
설계

건축사

인

인


인

번호 날짜



# 공사 위치 #09

## 혜화별관

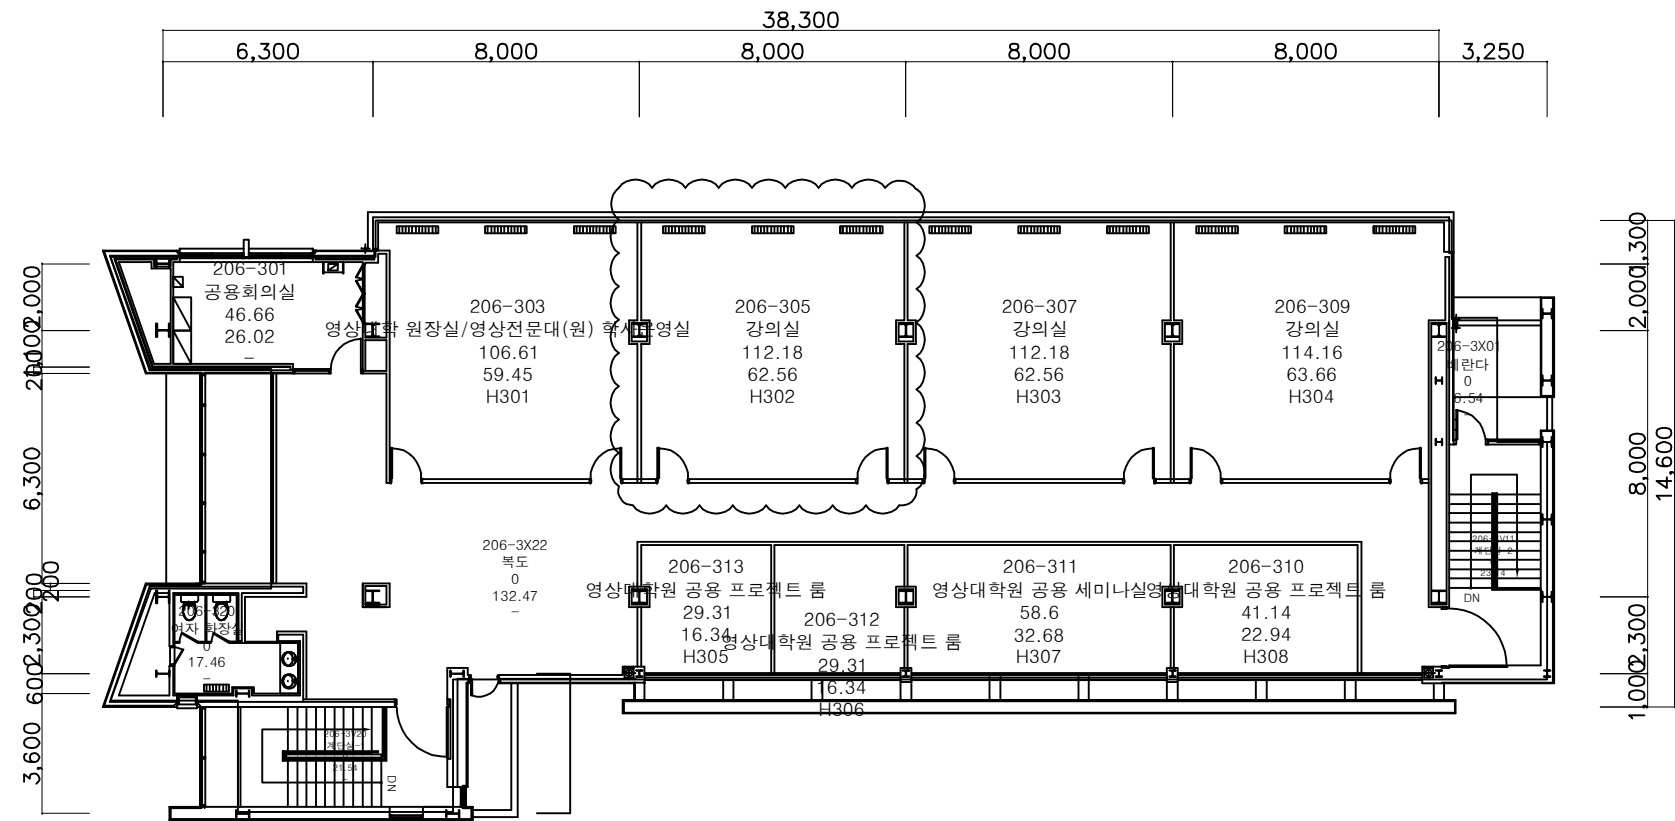

### 3 층 평면도

공사명  
동국대학교 스마트 강의실 조성공사

도면명  
혜화별관 302

도면번호  
014

축척

제도

인

인

인


인

번호 날짜



# 공사 위치 #10

## 혜 화 관

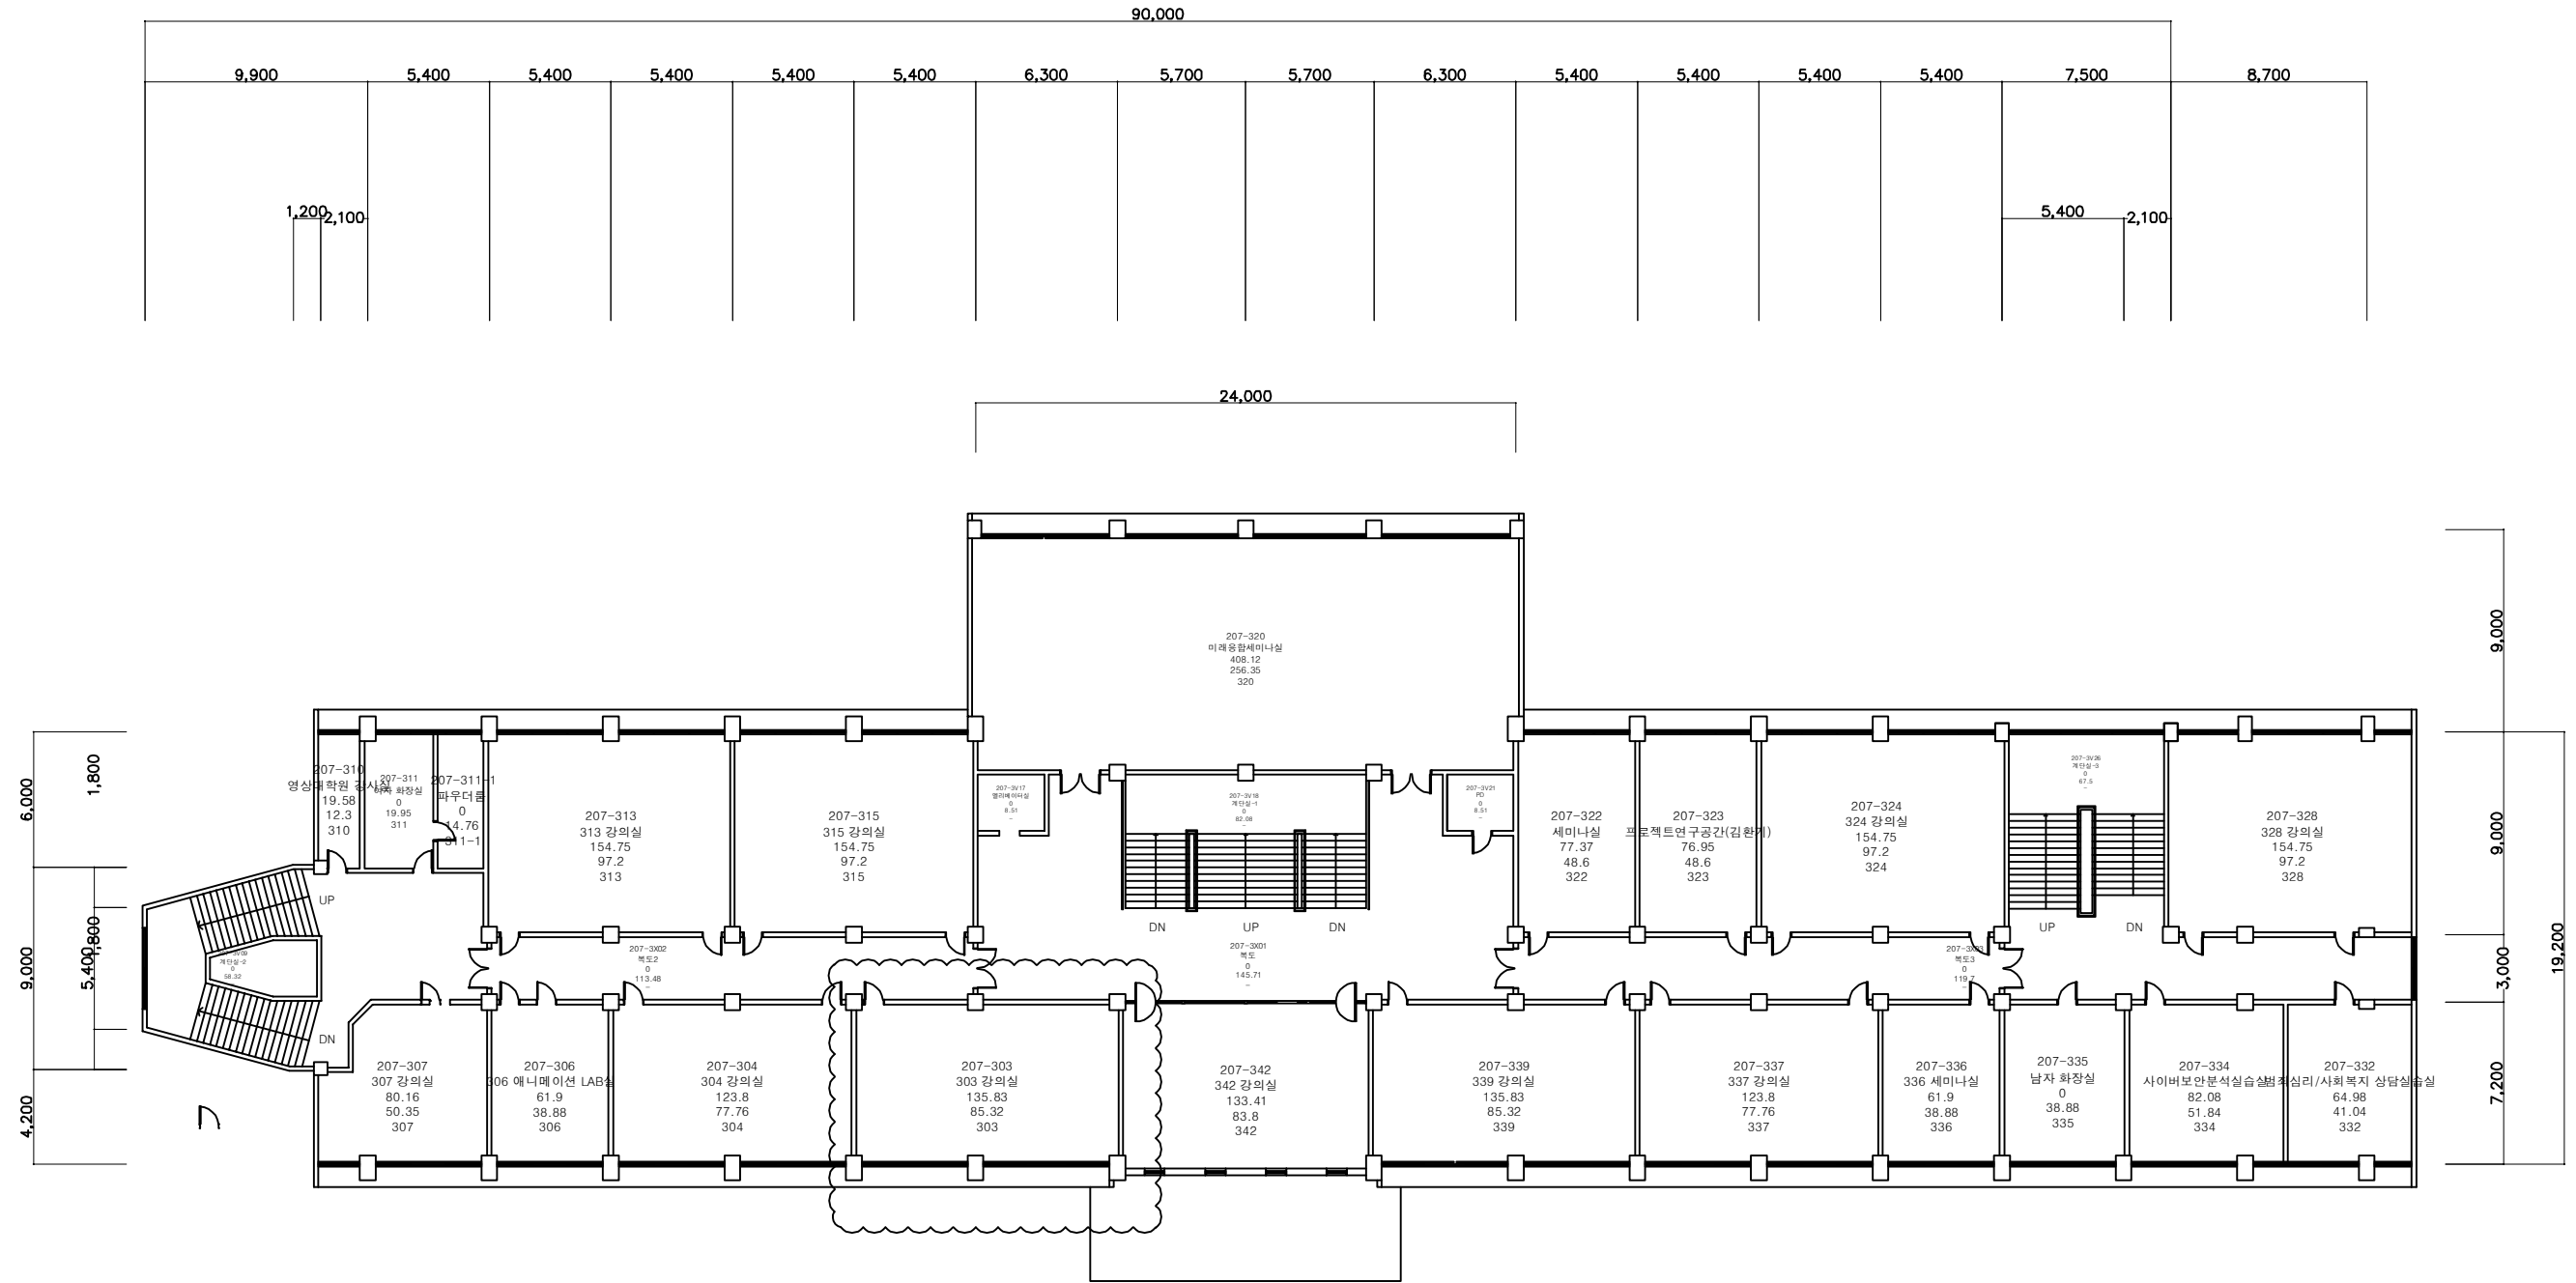

### 3 층 평면도

공사명  
동국대학교 스마트 강의실 조성공사

도면명  
혜화관 303

도면번호  
015

축척

제도

건축사


면적

인원

면적  
날짜

# 공사 위치 #11

# 정보문화관 P

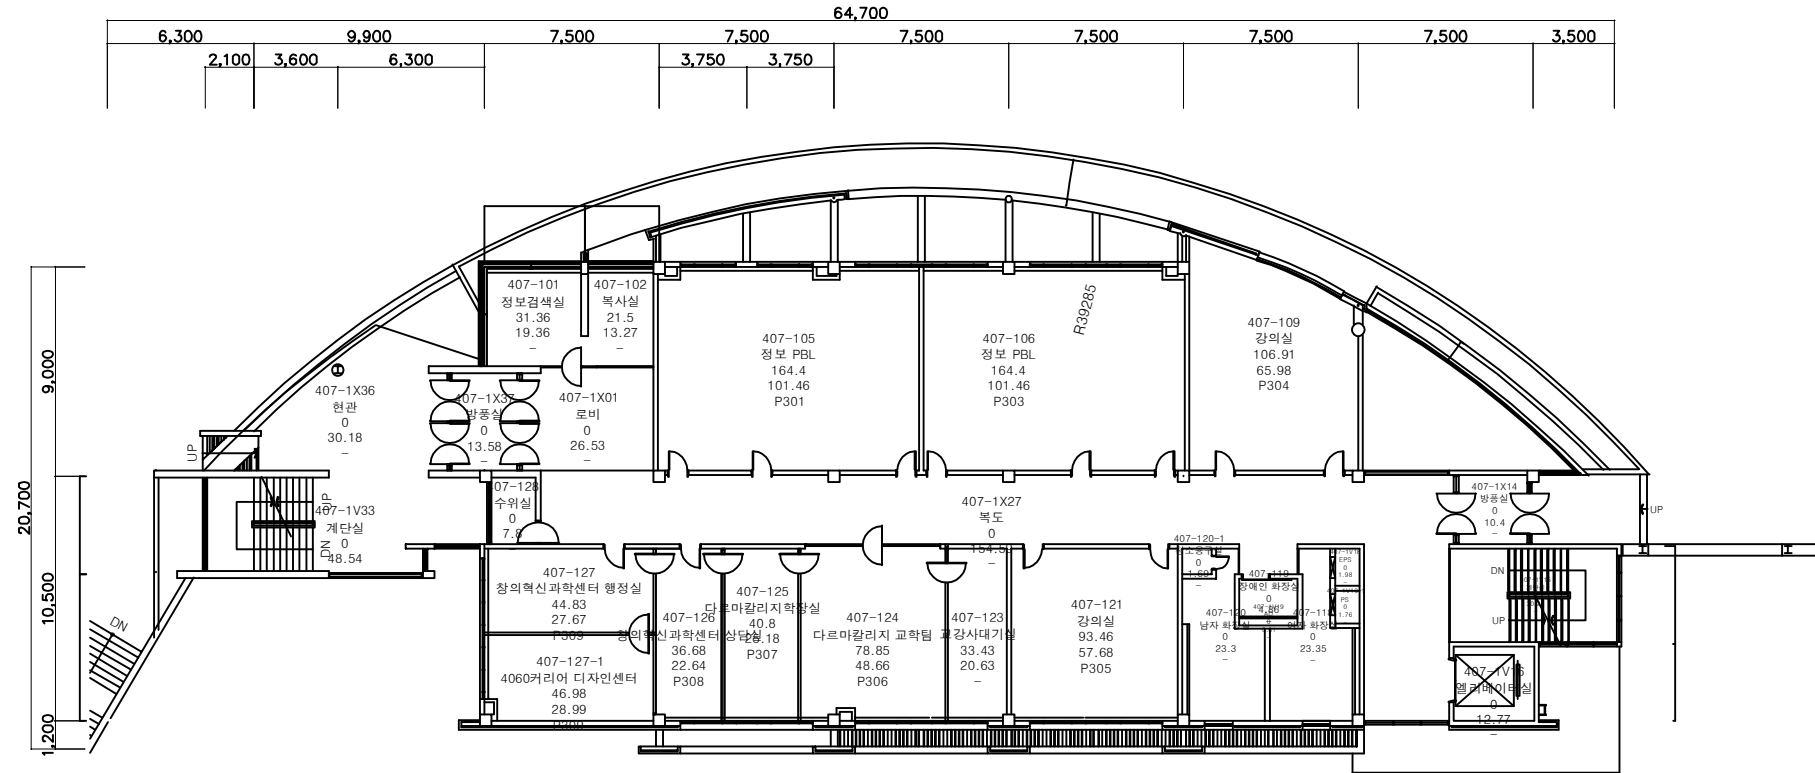

# 1층 평면도

공사명  
동국대학교 스마트 강의실 조성공사

도면명  
정보문화관 P305

도면번호  
016

축척

제도

건축사


건축명

수업명

변호  
날짜

# 공사 위치 #12

# 신공학관 (기숙사)

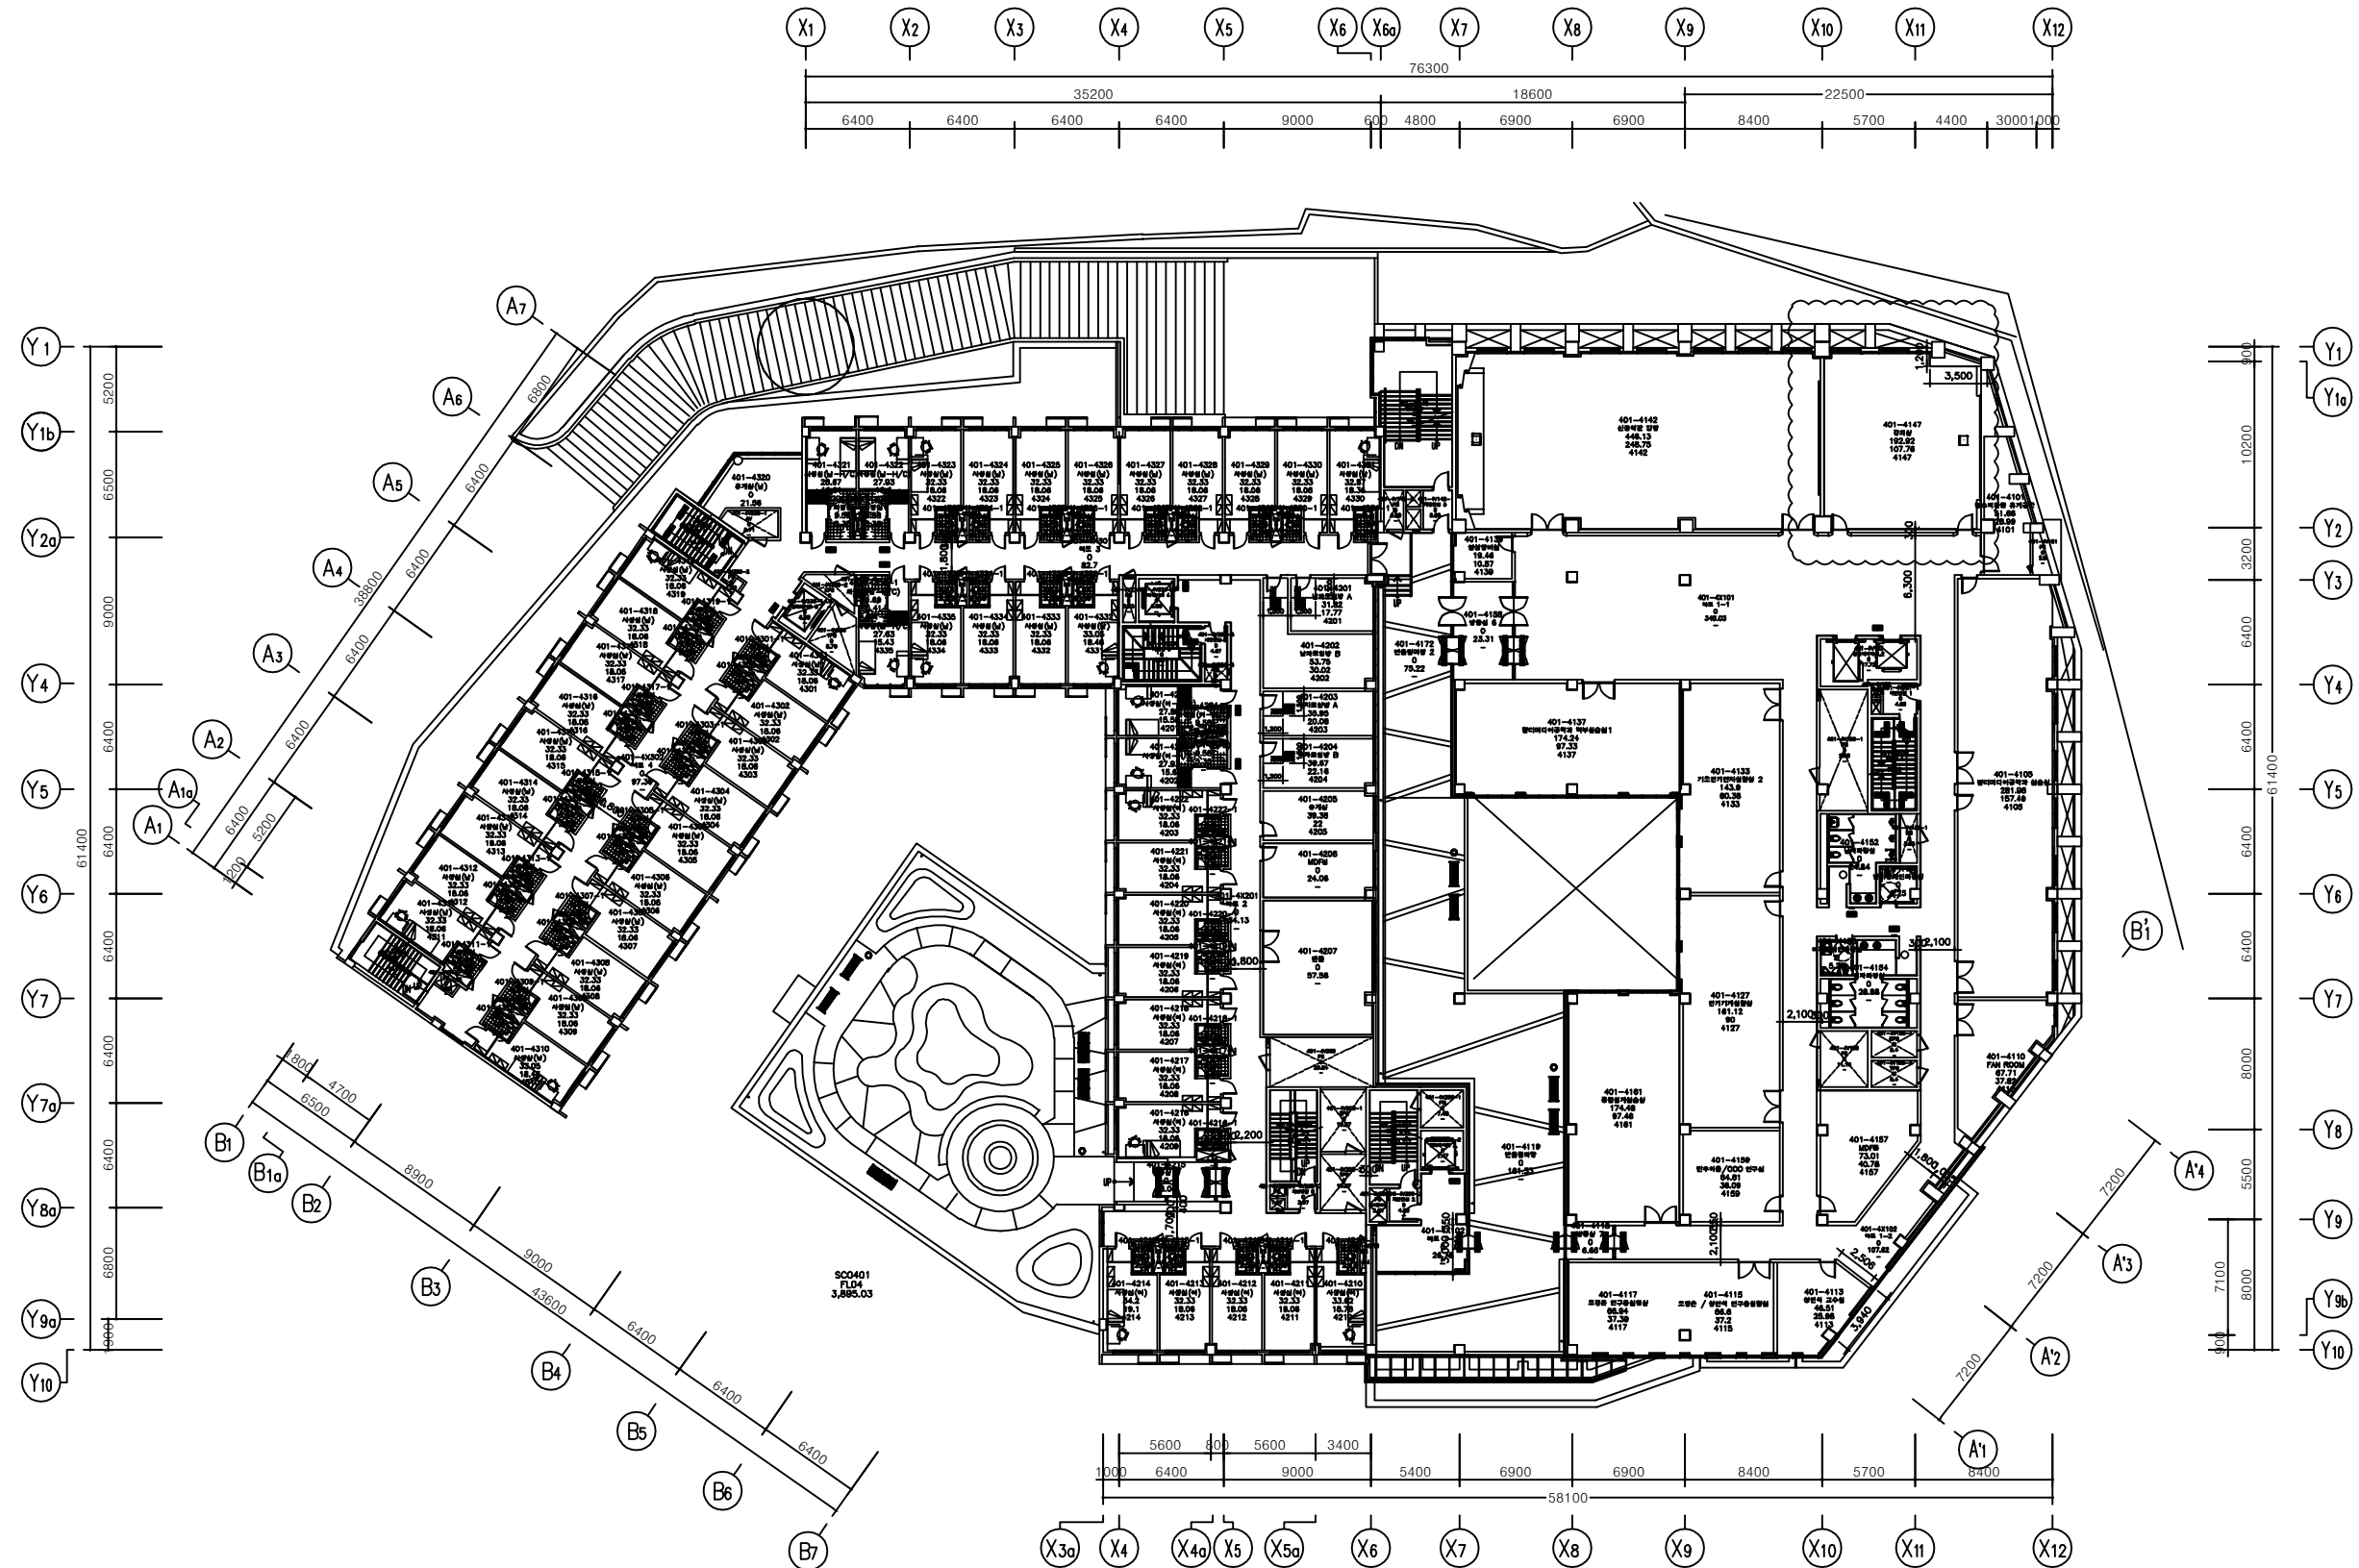

## 4 층 평면도

공사명  
동국대학교 스마트 강의실 조성공사

도면명  
신공학관 4147

도면번호  
017

축척  
일자

제도  
설계

건  
과  
사


면  
배  
안

면  
인  
수

△  
△

번호 날짜

# 공사 위치 #13 상영바이오관

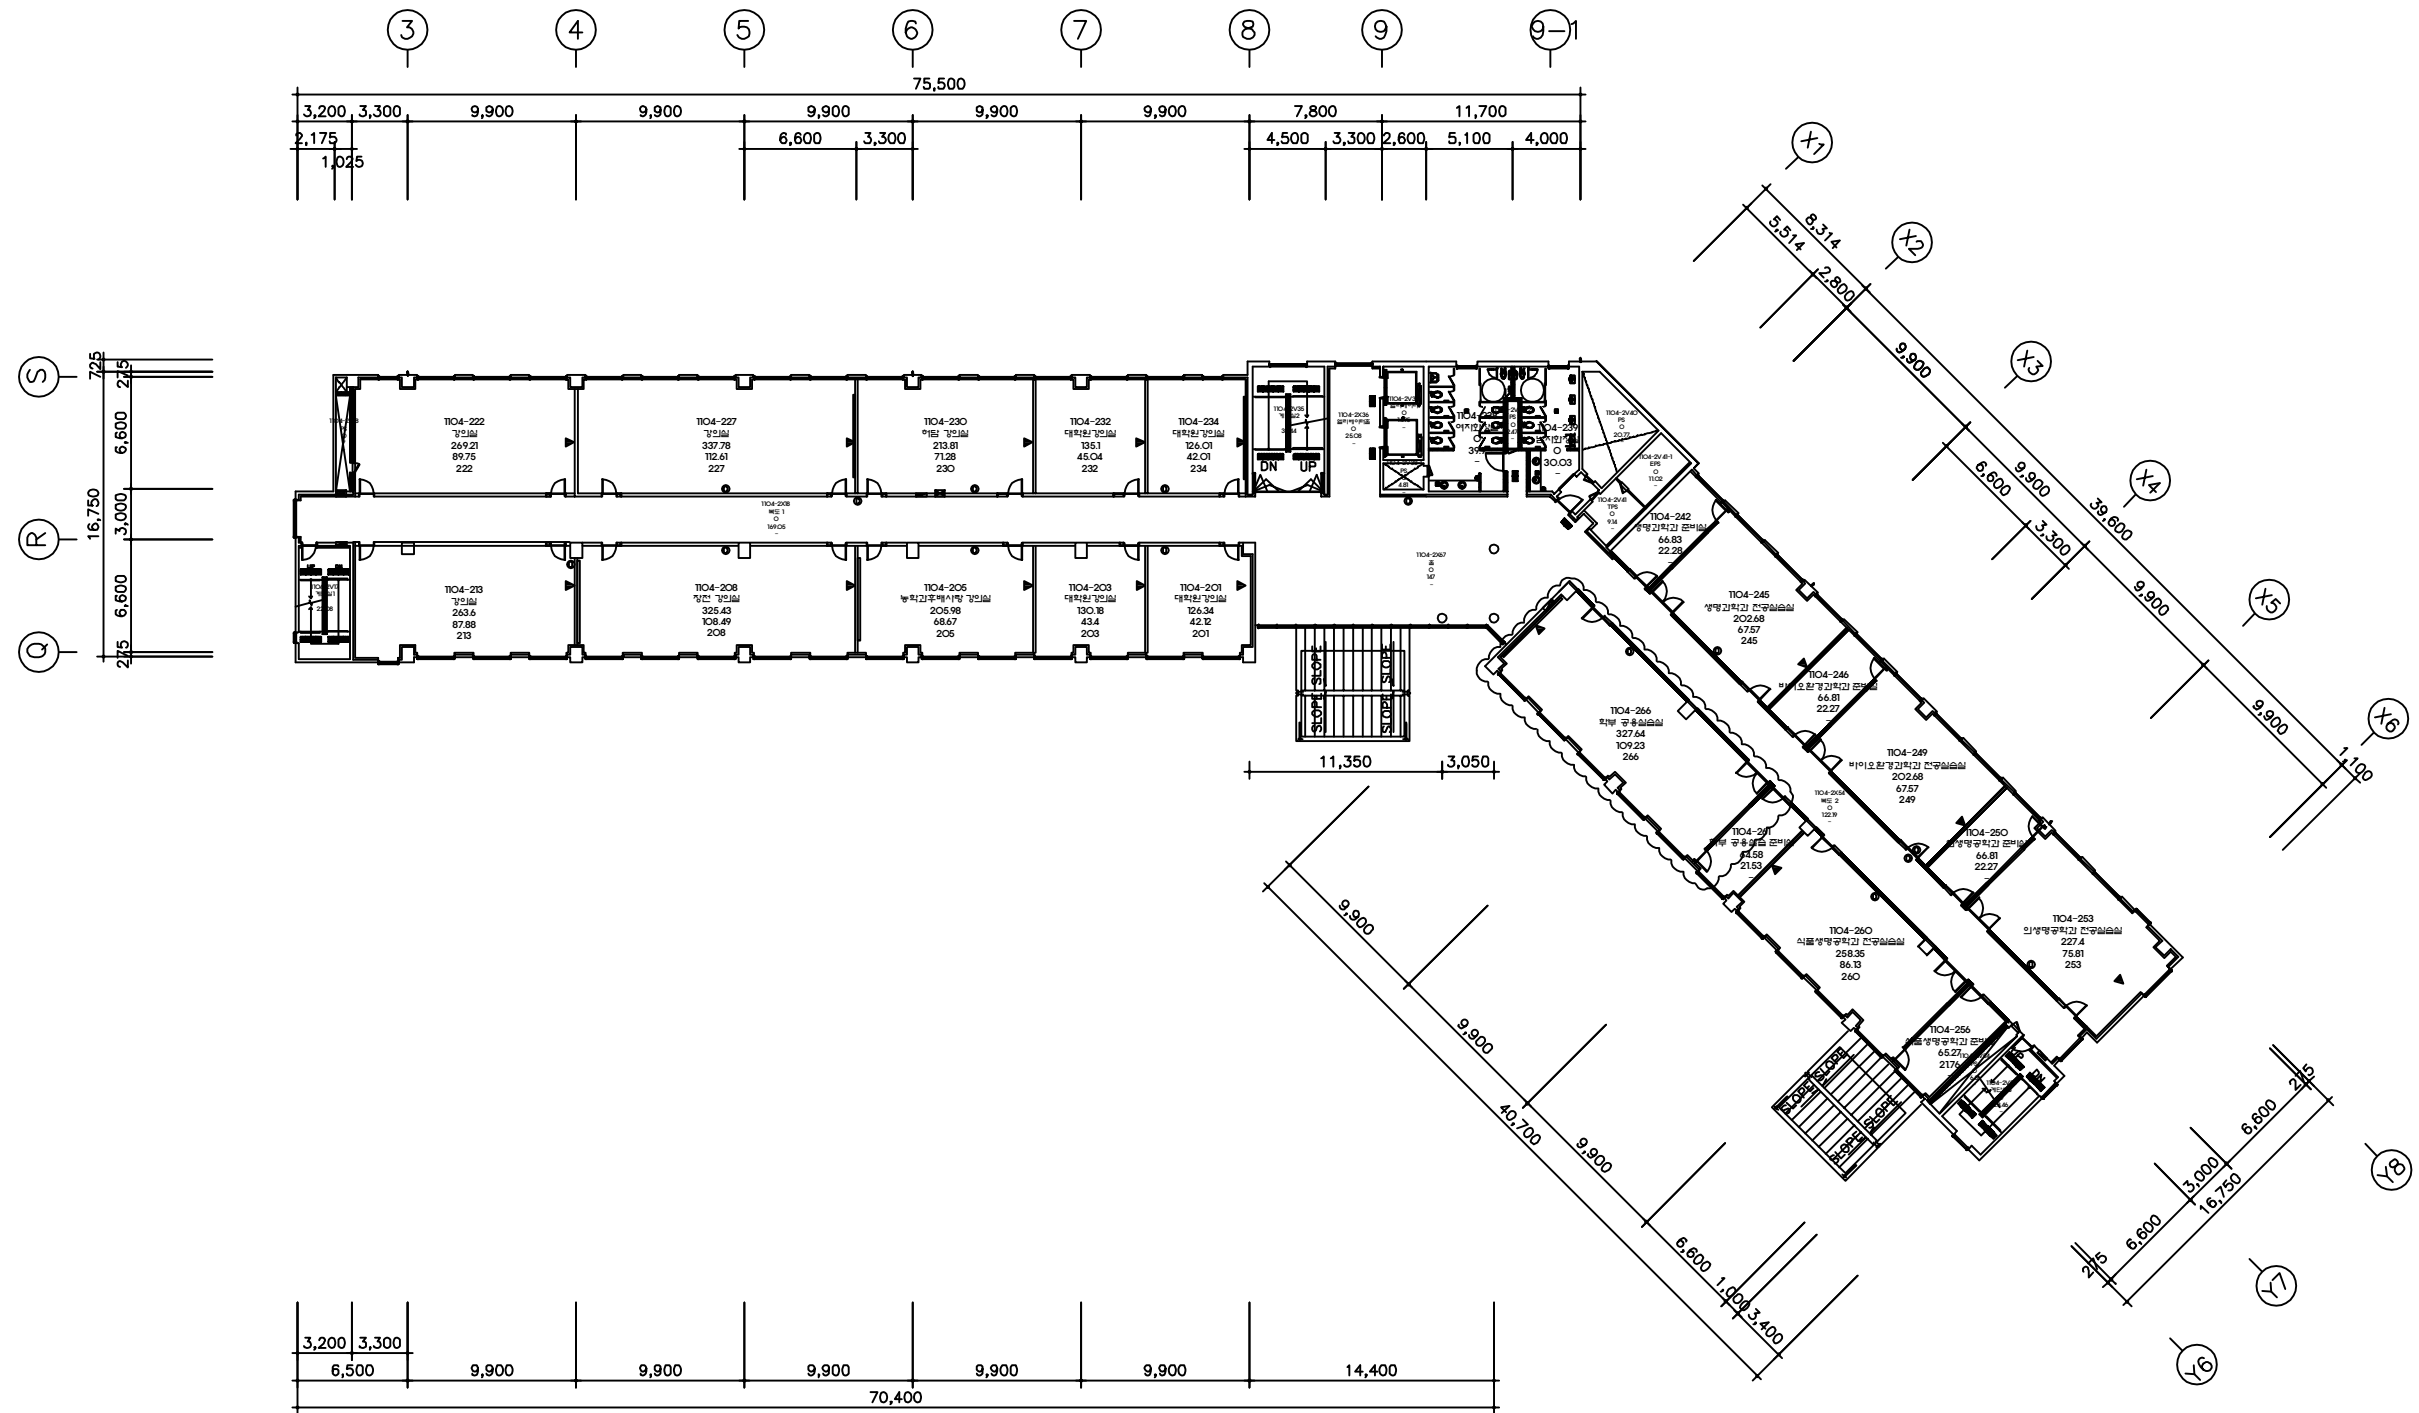

## 지상 2층 평면도

공사명  
동국대학교 스마트 강의실 조성공사

도면명  
상영바이오관 266호(일산)

도면번호  
018

축척  
일차

제도  
설계

건축사

인

인

승인  
인

변호  
날짜