


체육관 지하1층 무용실 환경개선공사

2023. 08.

동국대학교 시설안전팀

		공사명 체육관 지하1층 무용실 환경개선공사	도면명 표 지	도면번호 001	축척	제도	건축사	감독관	승인관	△	
				일련번호	일자	설계				△	
										번호	날짜

체 육 관

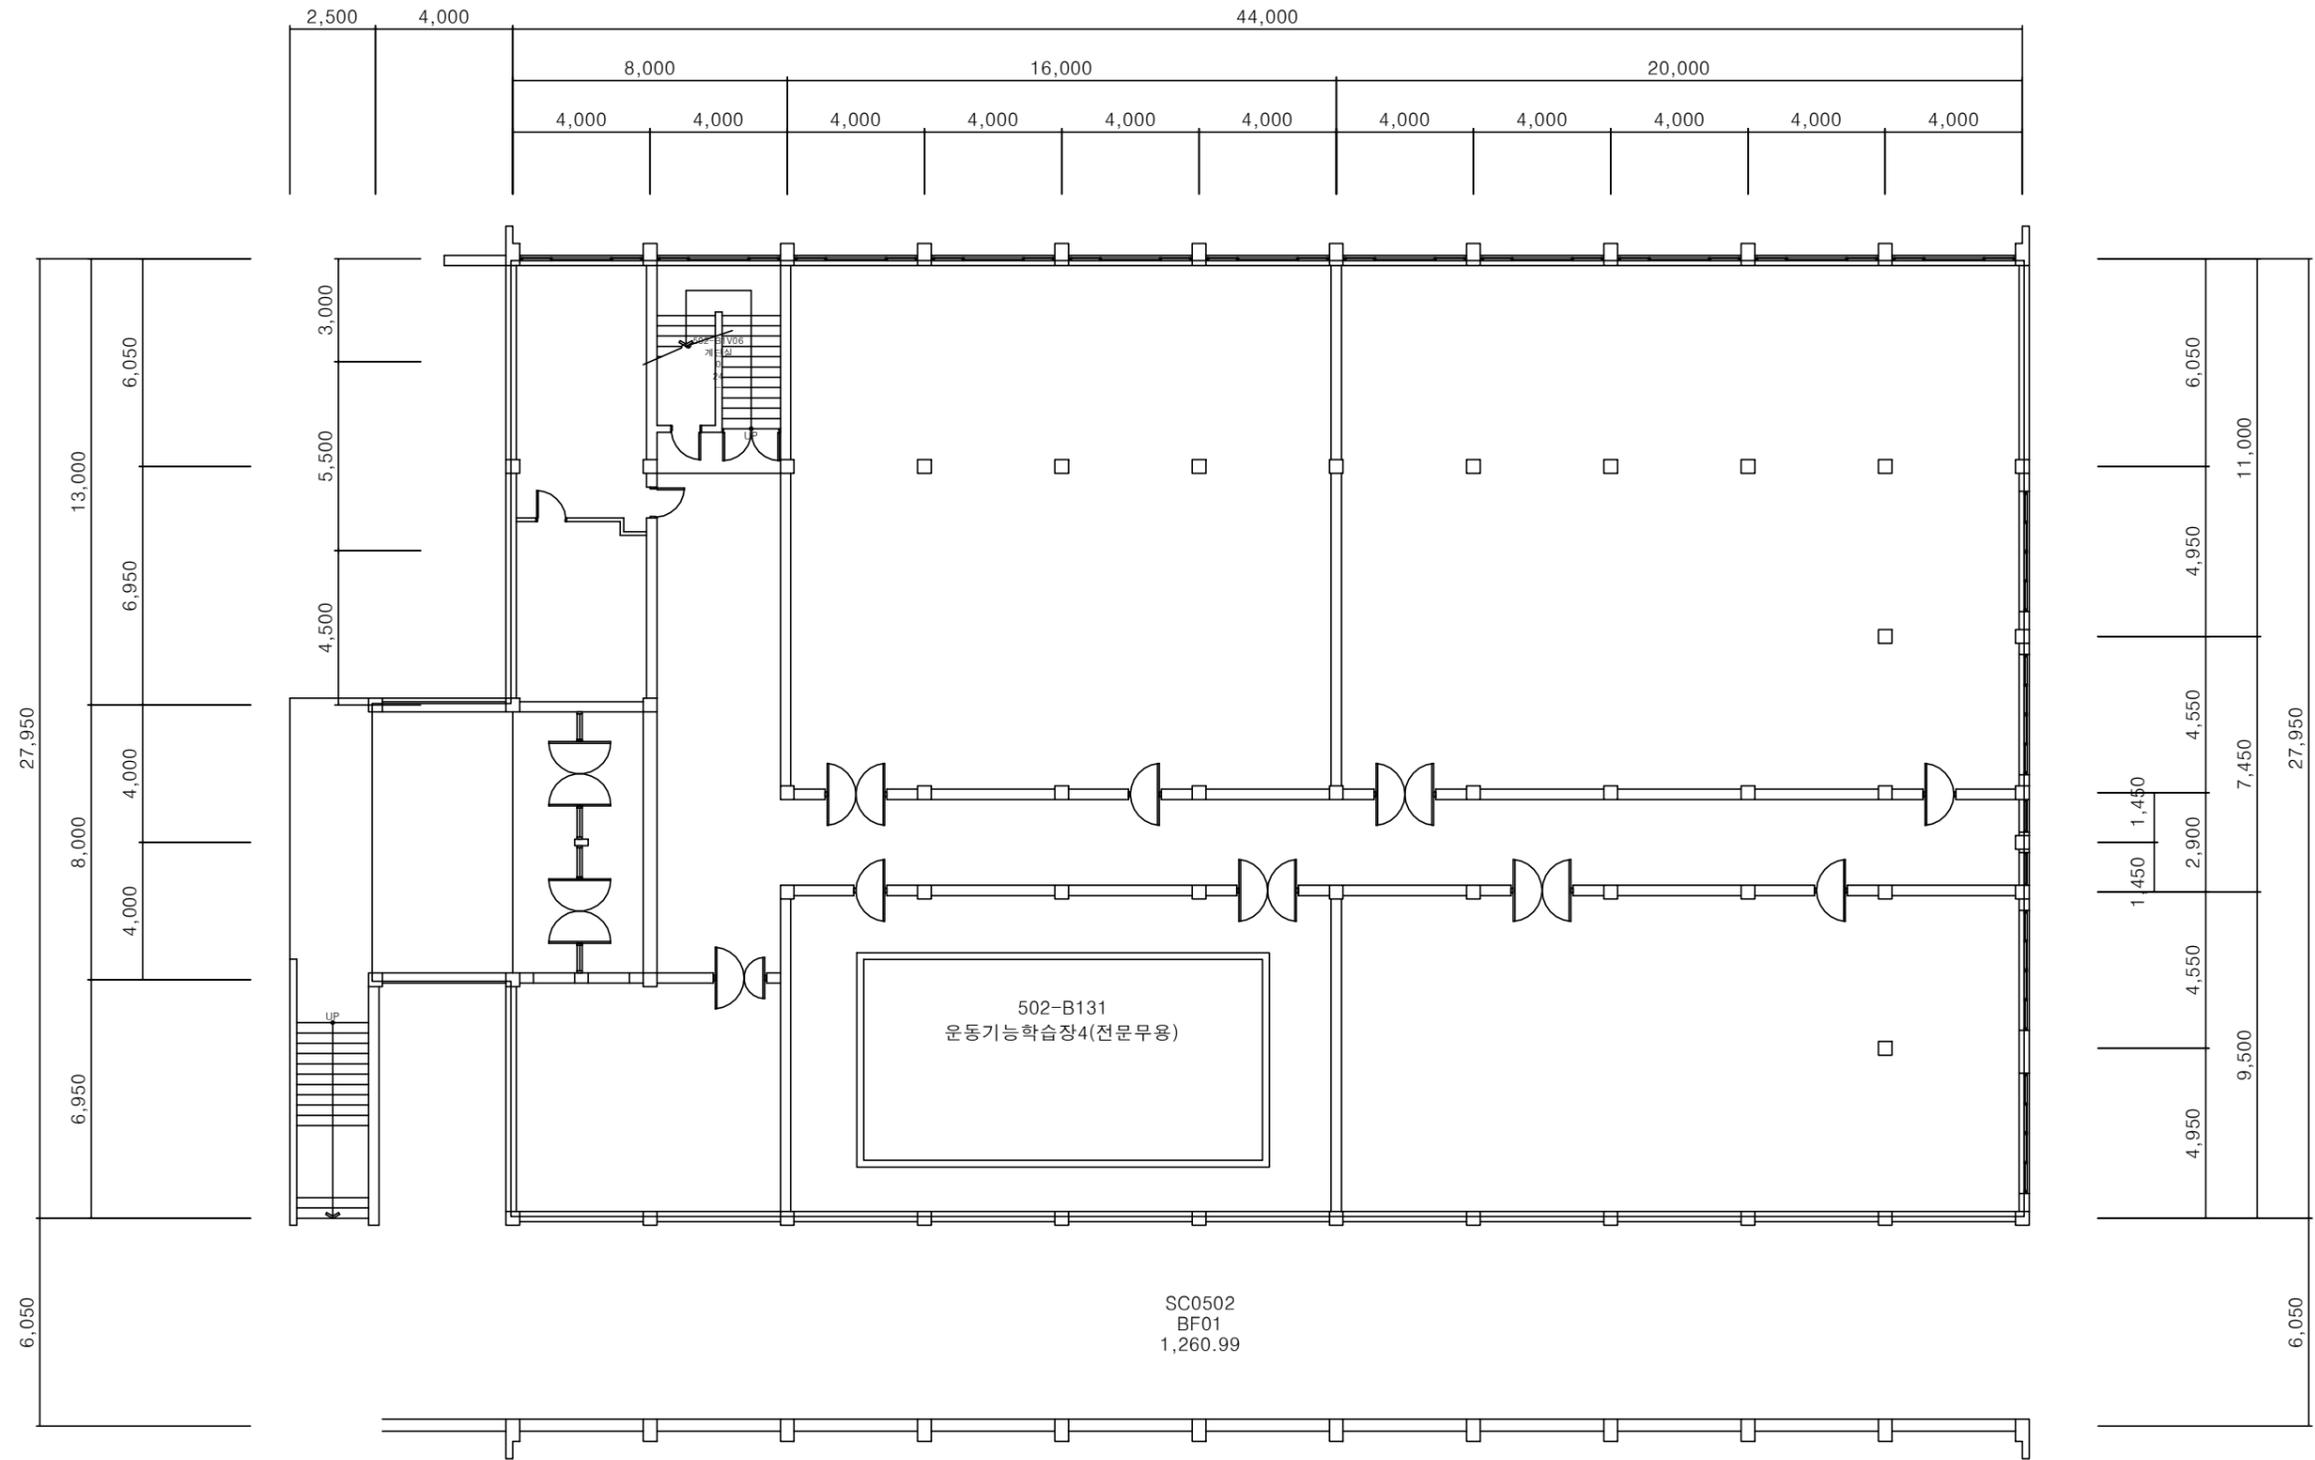

지하층 평면도

공사명
체육관 지하1층 무용실 환경개선공사

도면명
지하층 평면도

도면번호
003
일련번호

축척
일자

제도
설계


건축사

감독관

승인
번호


날짜

<철거도면>

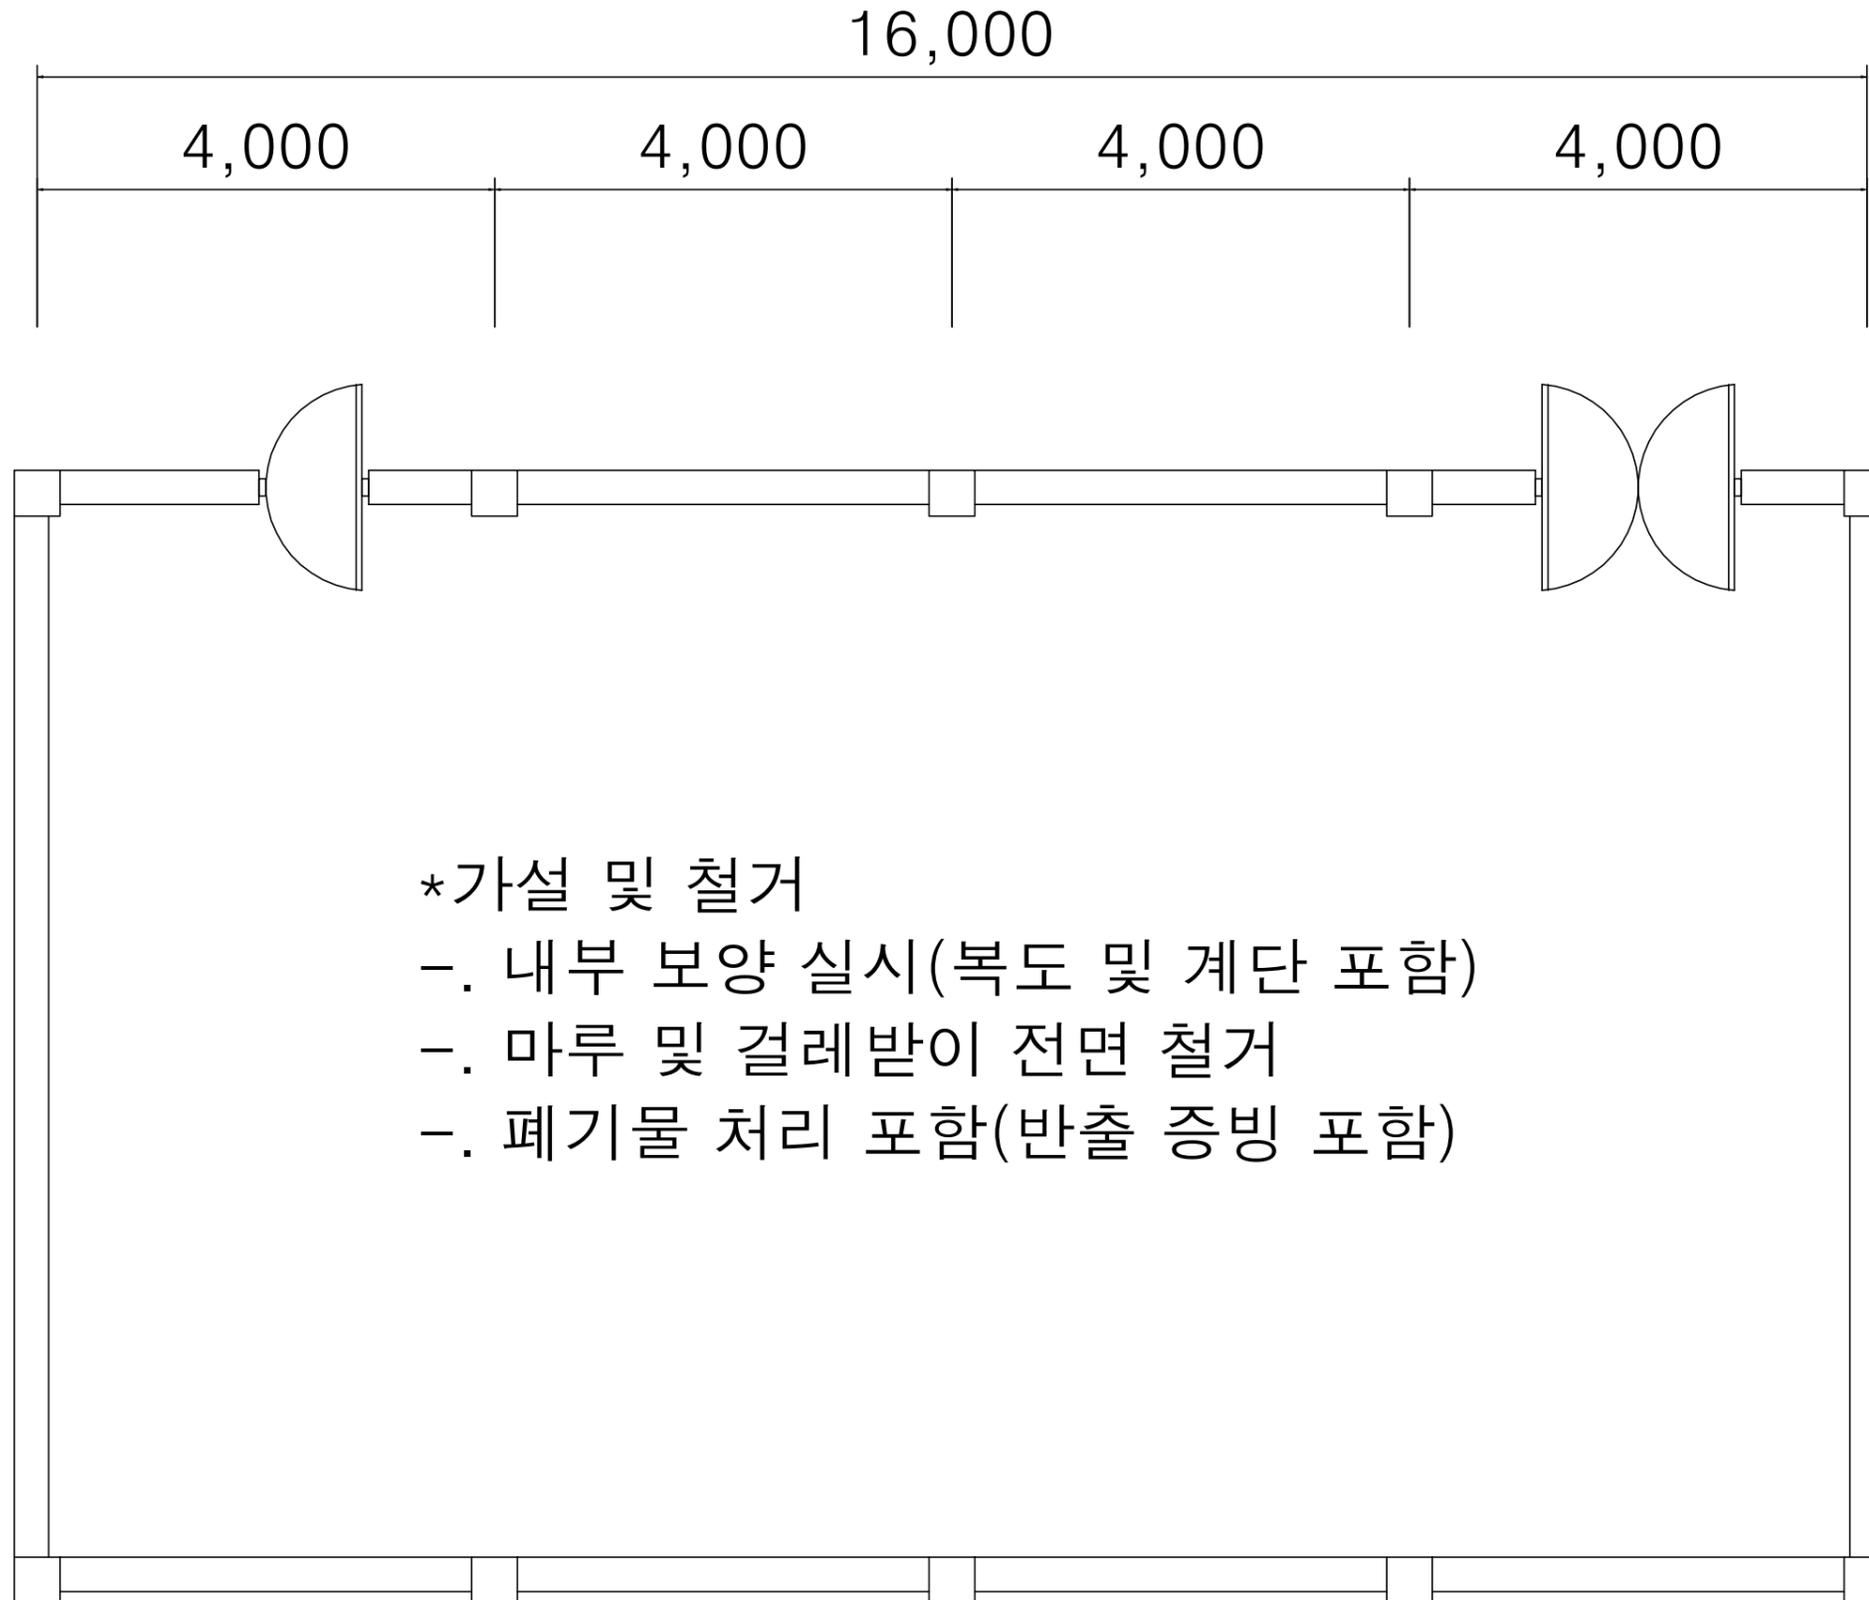


***가설 및 철거**

- 내부 보양 실시(복도 및 계단 포함)
- 마루 및 걸레받이 전면 철거
- 폐기물 처리 포함(반출 증빙 포함)

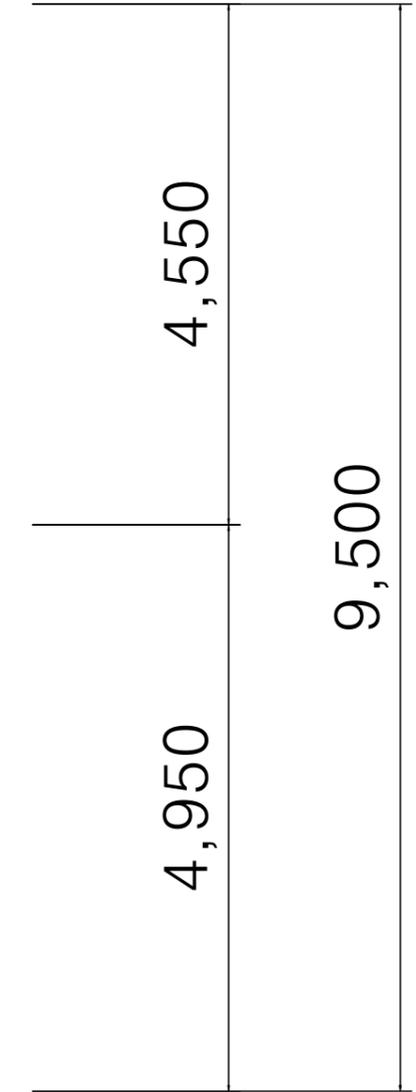



공사명 체육관 지하1층 무용실 환경개선공사	도면명 철 거 도 면	도면번호 005	축척	제도	건축사	감독관	승인관	△	
		일련번호	일자	설계				△	
								번호	날짜

<공사도면>

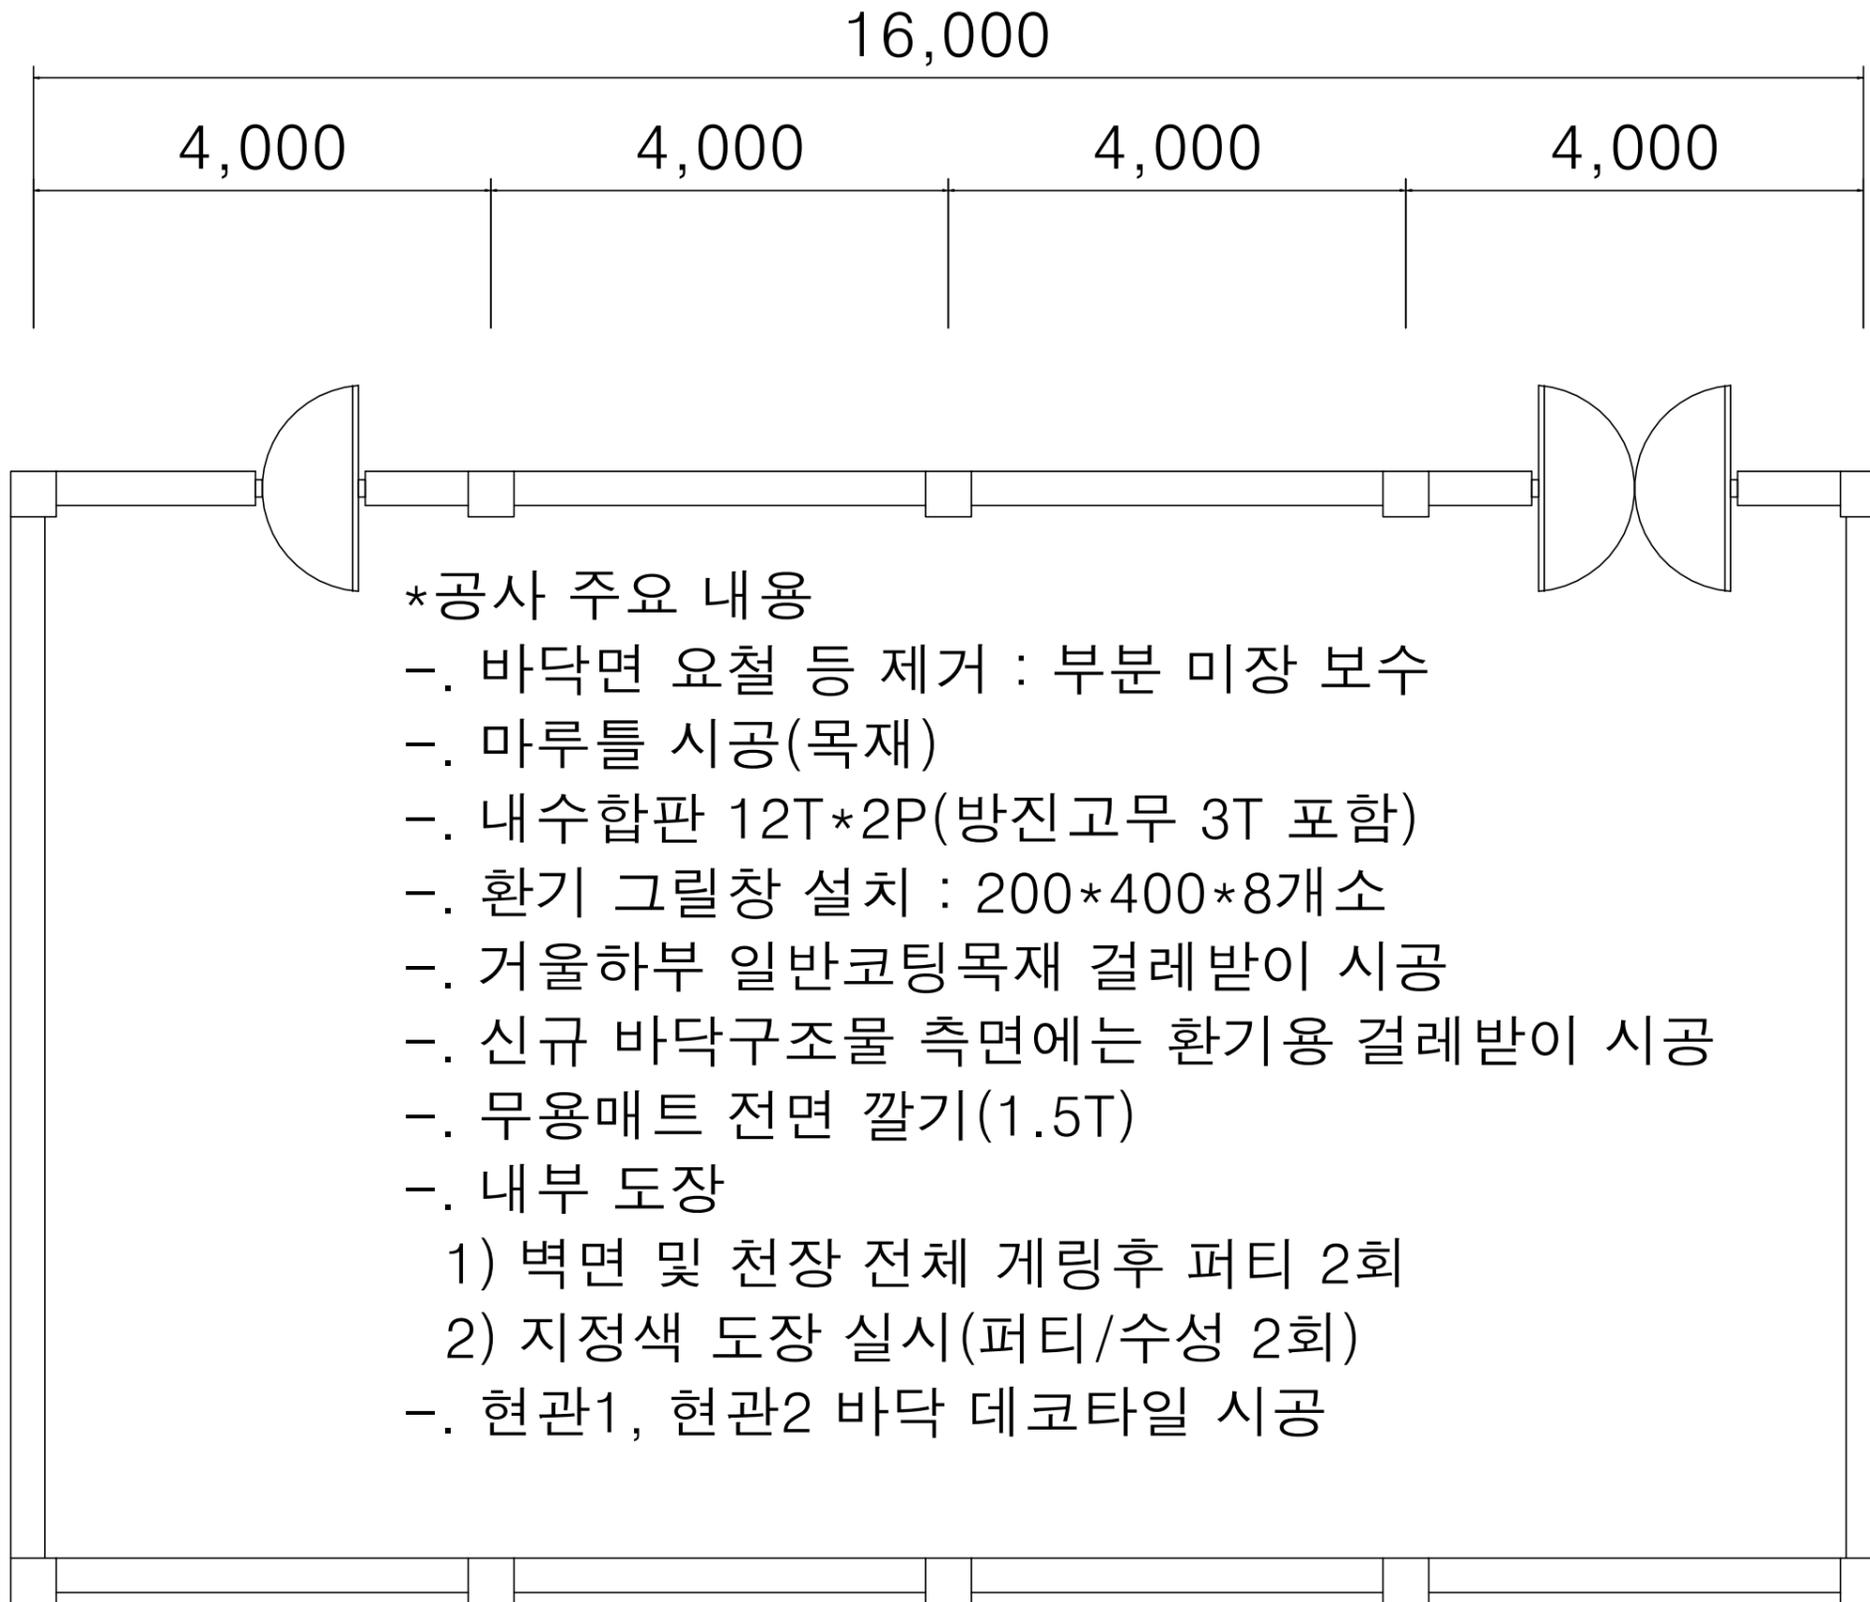

	공사명 체육관 지하1층 무용실 환경개선공사	도면명 공사도면	도면번호 006	축척	제도	건축사	감독관	승인관	△	△
			일련번호	일자	설계				번호	날짜


<트렌치도면>

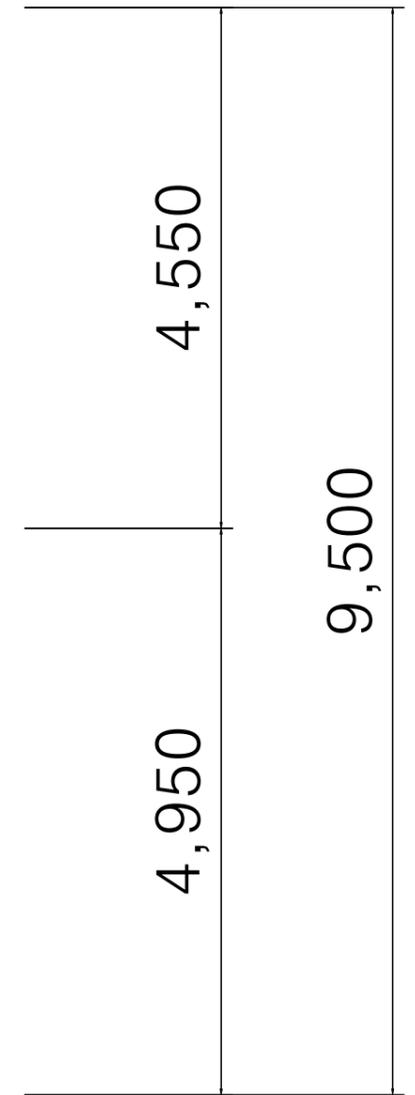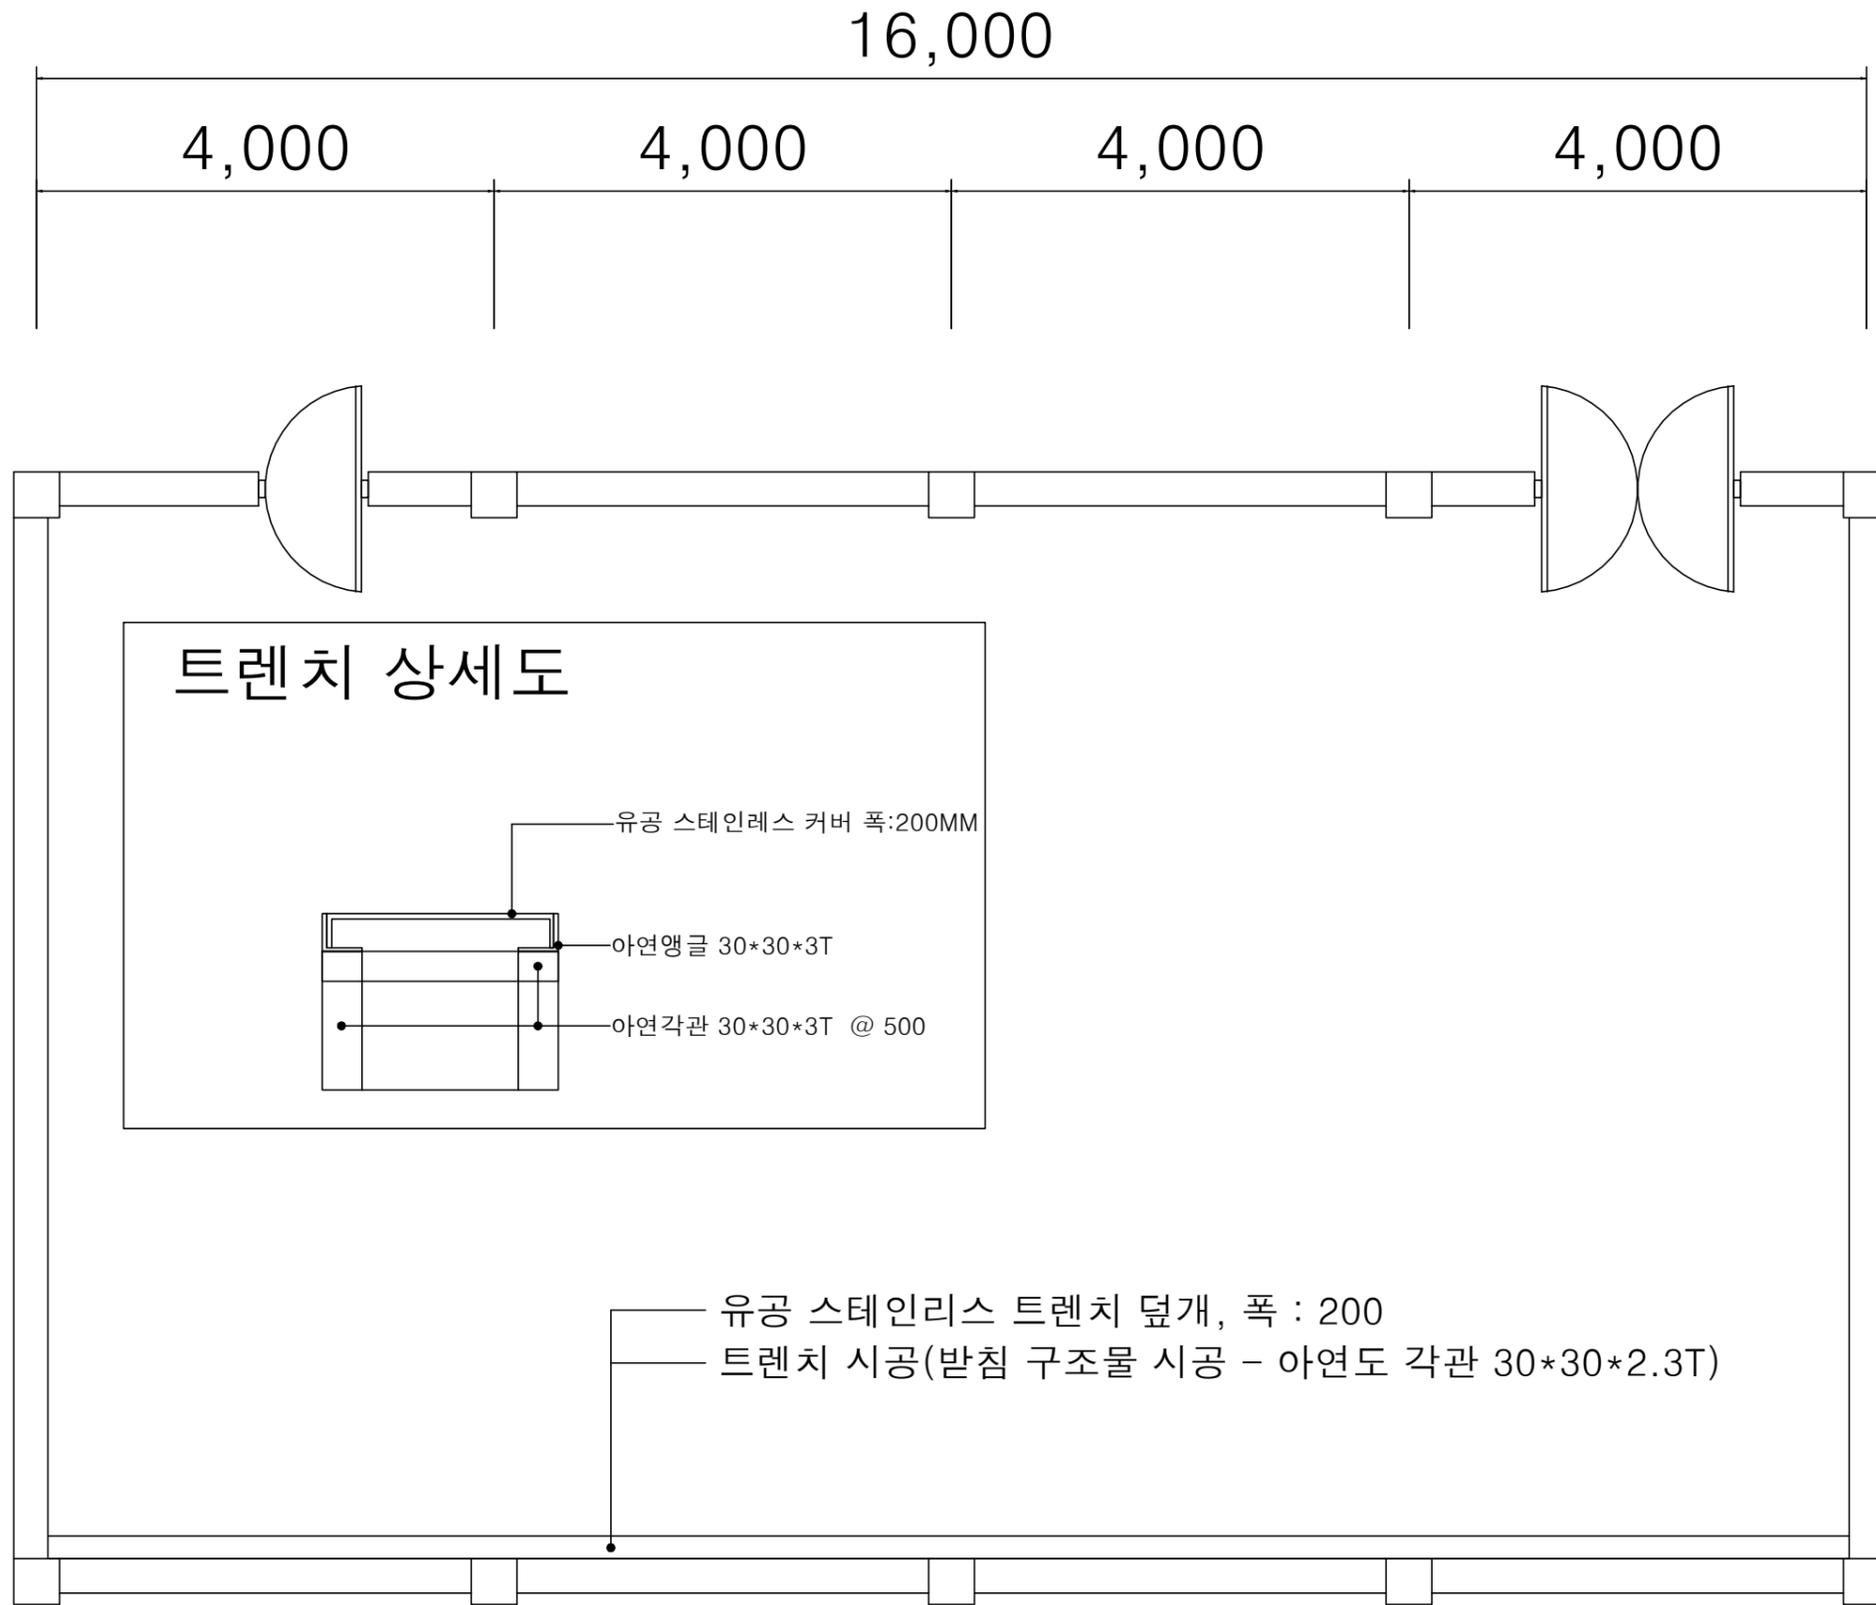

공사명	체육관 지하1층 무용실 환경개선공사	도면명	트렌치 도면	도면번호	007	축척	제도	건축사	감독관	승인관	△	
				일련번호		일자	설계				△	
											번호	날짜


<바닥공사 도면>

- 현관1/현관2 바닥 LX 하우스스 데코타일 시공 및 도어하부 재료분리대 설치

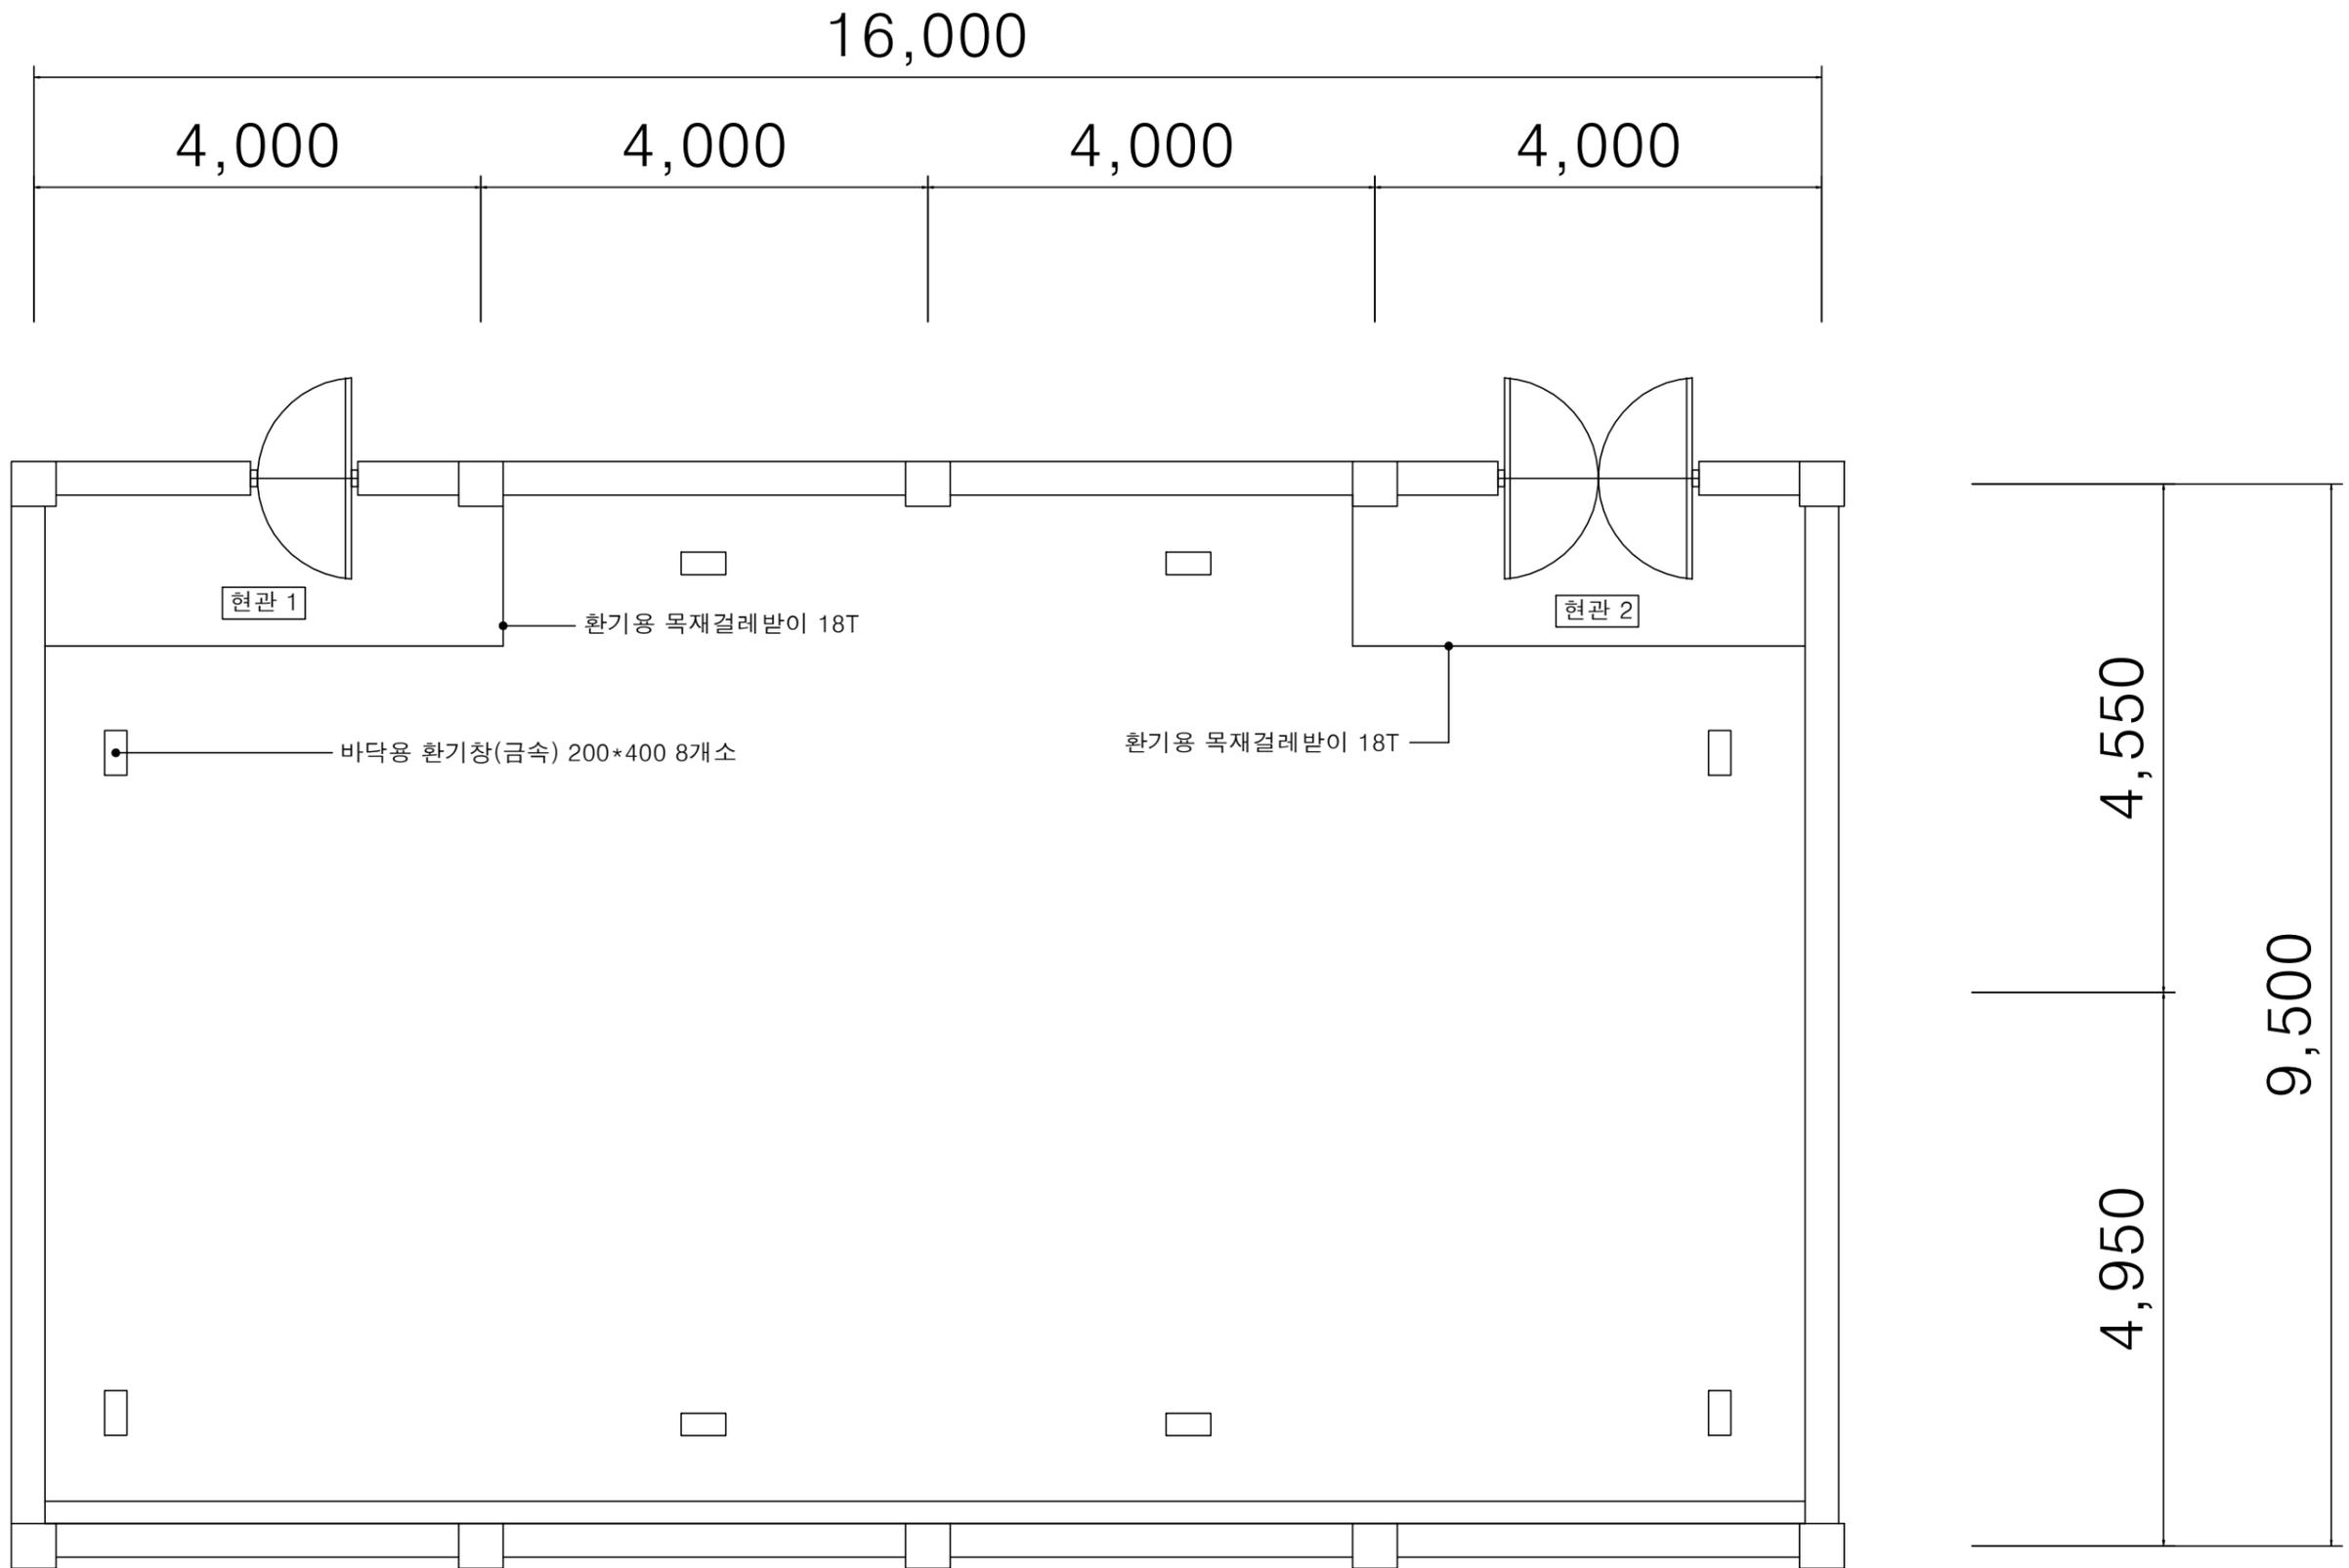

공사명	체육관 지하1층 무용실 환경개선공사	도면명	바닥공사 도면		도면번호	008	축척	제도	건축사	감독관	승인관	△	
			일련번호		일자	설계	△						
												번호	날짜

<마루 및 걸레받이 상세>

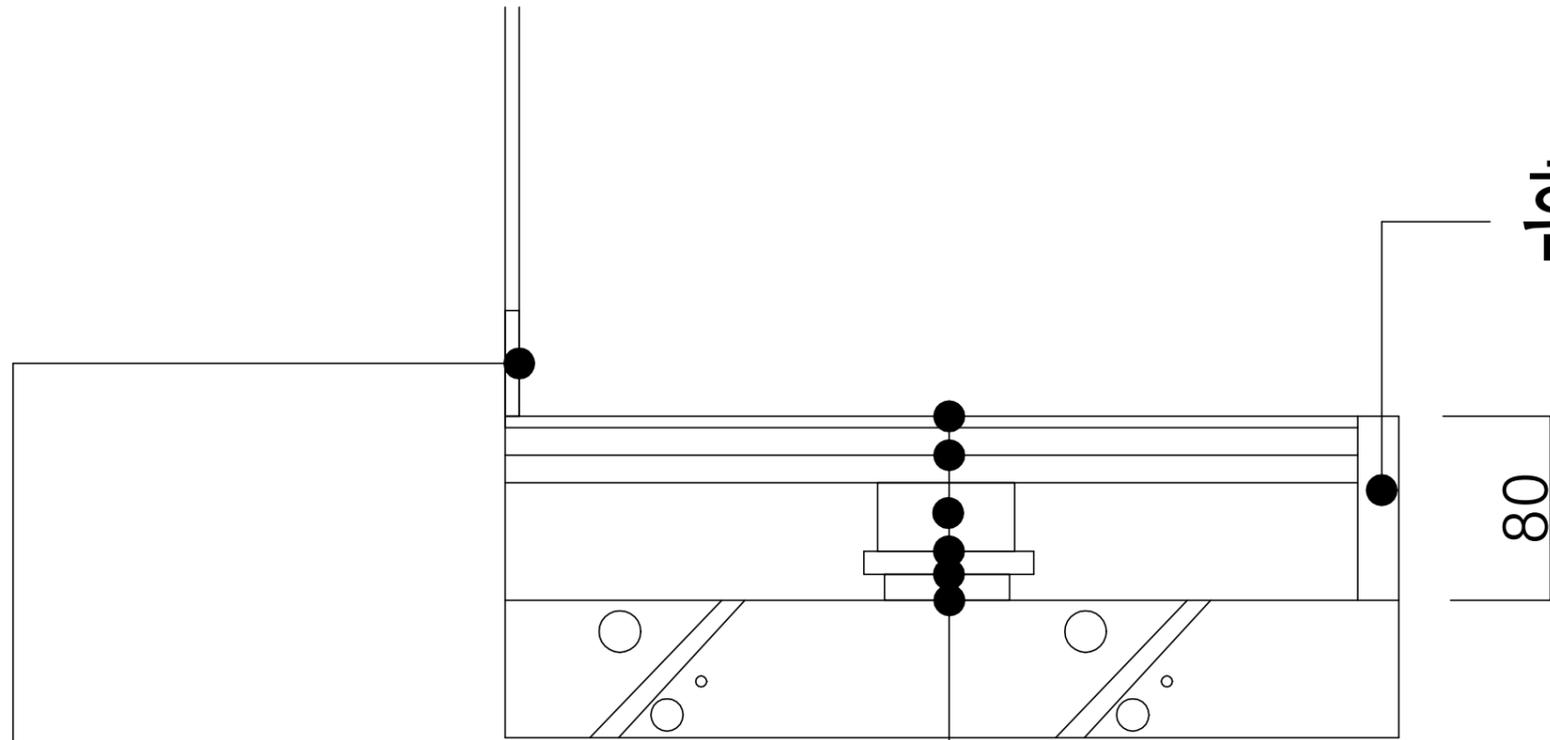

환기용 걸레받이 18T

걸레받이교체

- 무용매트 1.5T
- 내수합판 12T * 2P
- 30T 장선목
- 이중 방진고무 10T
- 높이조절 탭 (쇄기)
- PE 필름

공사명
체육관 지하1층 무용실 환경개선공사

도면명
마루 및 걸레받이 상세

도면번호
009

축척
일차

제도
설계

건축사

감독관

승인관

△	
△	
번호	날짜