

	H1	H2	L
①	2,500	#200	
②	2,400	#250	
③	0	400	500
④	2,400	400	500
⑤	0	400	500

본 도면은 정확조 신고했을 당시 도면이며, 현장을 확인후 시공할 것

도면명
상부 평면도

공사명

설계번호	승인	일자

설계

설계

설사




승인


필자

도면번호

단위

속력

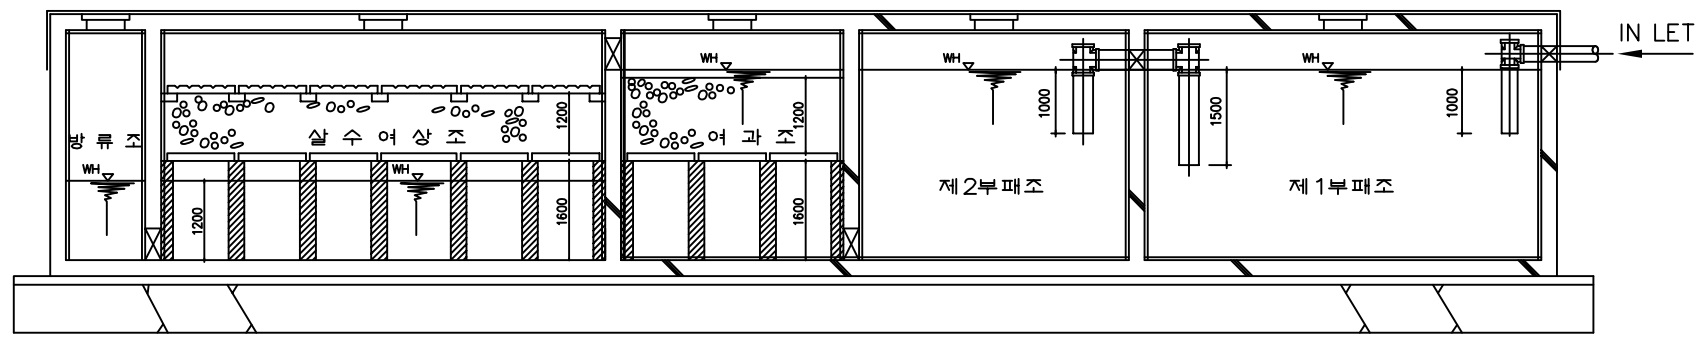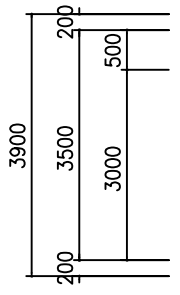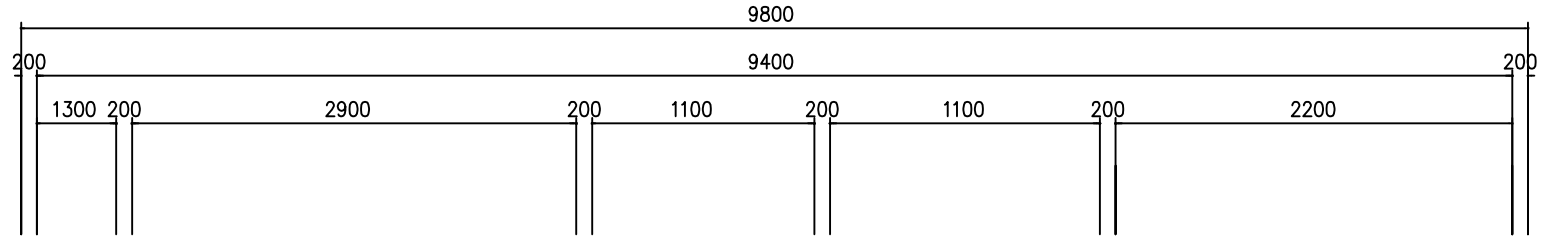

 단 면 도
 SCALE : NONE

본 단면은 정확도 신중함을 당시 단면이며, 현장을 확인후 시공할 것

프로필	
단 면 도	
공서 명	
설계명	승인 일자
설 계	승 인
설 계	일 자
설 사	프로필 번호
승 인	단면
일 자	속 력