

PROJECT TITLE

민해관 일본학연국소  
공간조정공사

INTERIOR DESIGN

KEY PLAN

NOTE

# 민해관 일본학연국소 공간조정공사

## (건축)

2023 . 12

APPROVED BY  
CHECKED BY  
DRAWING BY  
DATE 2023. 12  
SCALE  
A1 :  
A3 :

DRAWING TITLE

DRAWING NO

SCALE

A3 :

SHEET NO

00 - 0000




# 법학/만해관

PROJECT TITLE  
 만해관 일본학연극소  
 공간조정공사  
 INTERIOR DESIGN

KEY PLAN

NOTE

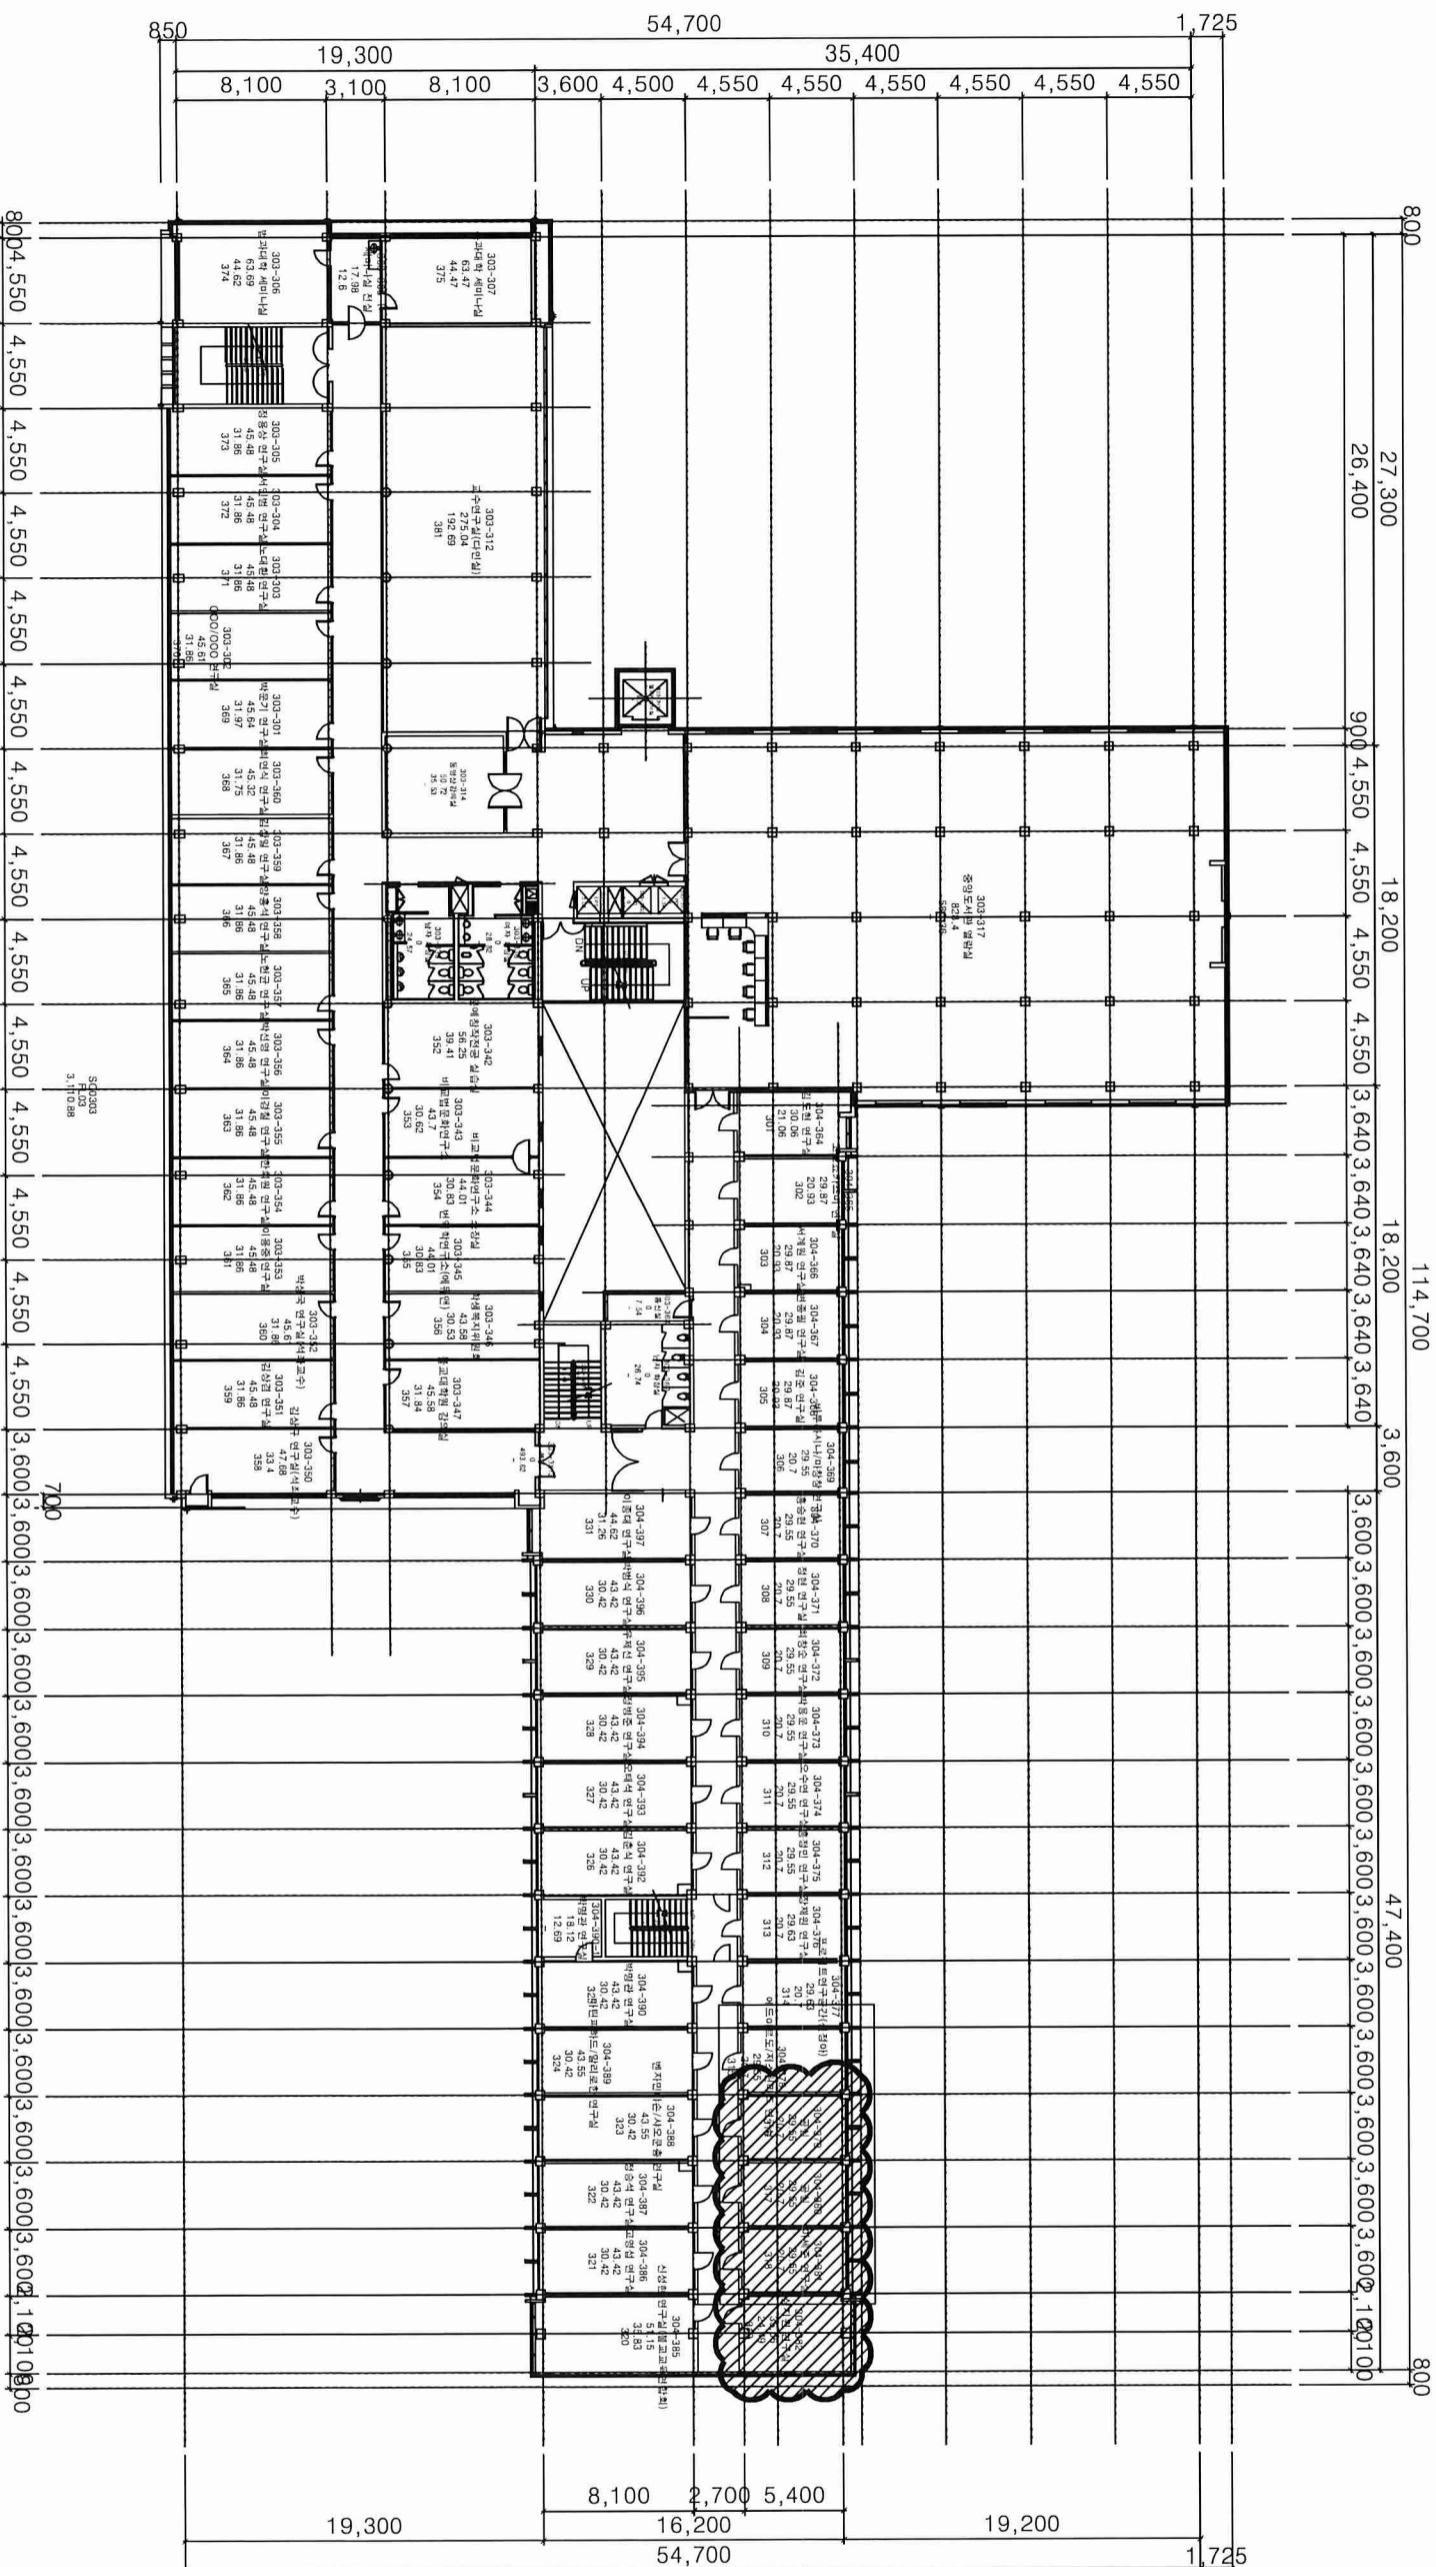

지상3층 공사범위  
 (SCALE 1/400)

DRAWING TITLE  
 지상3층 공사범위

DRAWING NO

SHEET NO

SCALE  
 A3 : 1/400

DATE  
 2023. 12

APPROVED BY


CHECKED BY

DRAWING BY

SCALE  
 A1 :  
 A3 :

NOTE

1. 천정 : 부분 철택(벽체철택기부위).
2. 벽체: 기존 조적벽체 철택 / 도어설치부분 (벽체 컷팅)철택.
3. 바닥: 기존 마감재 철택.

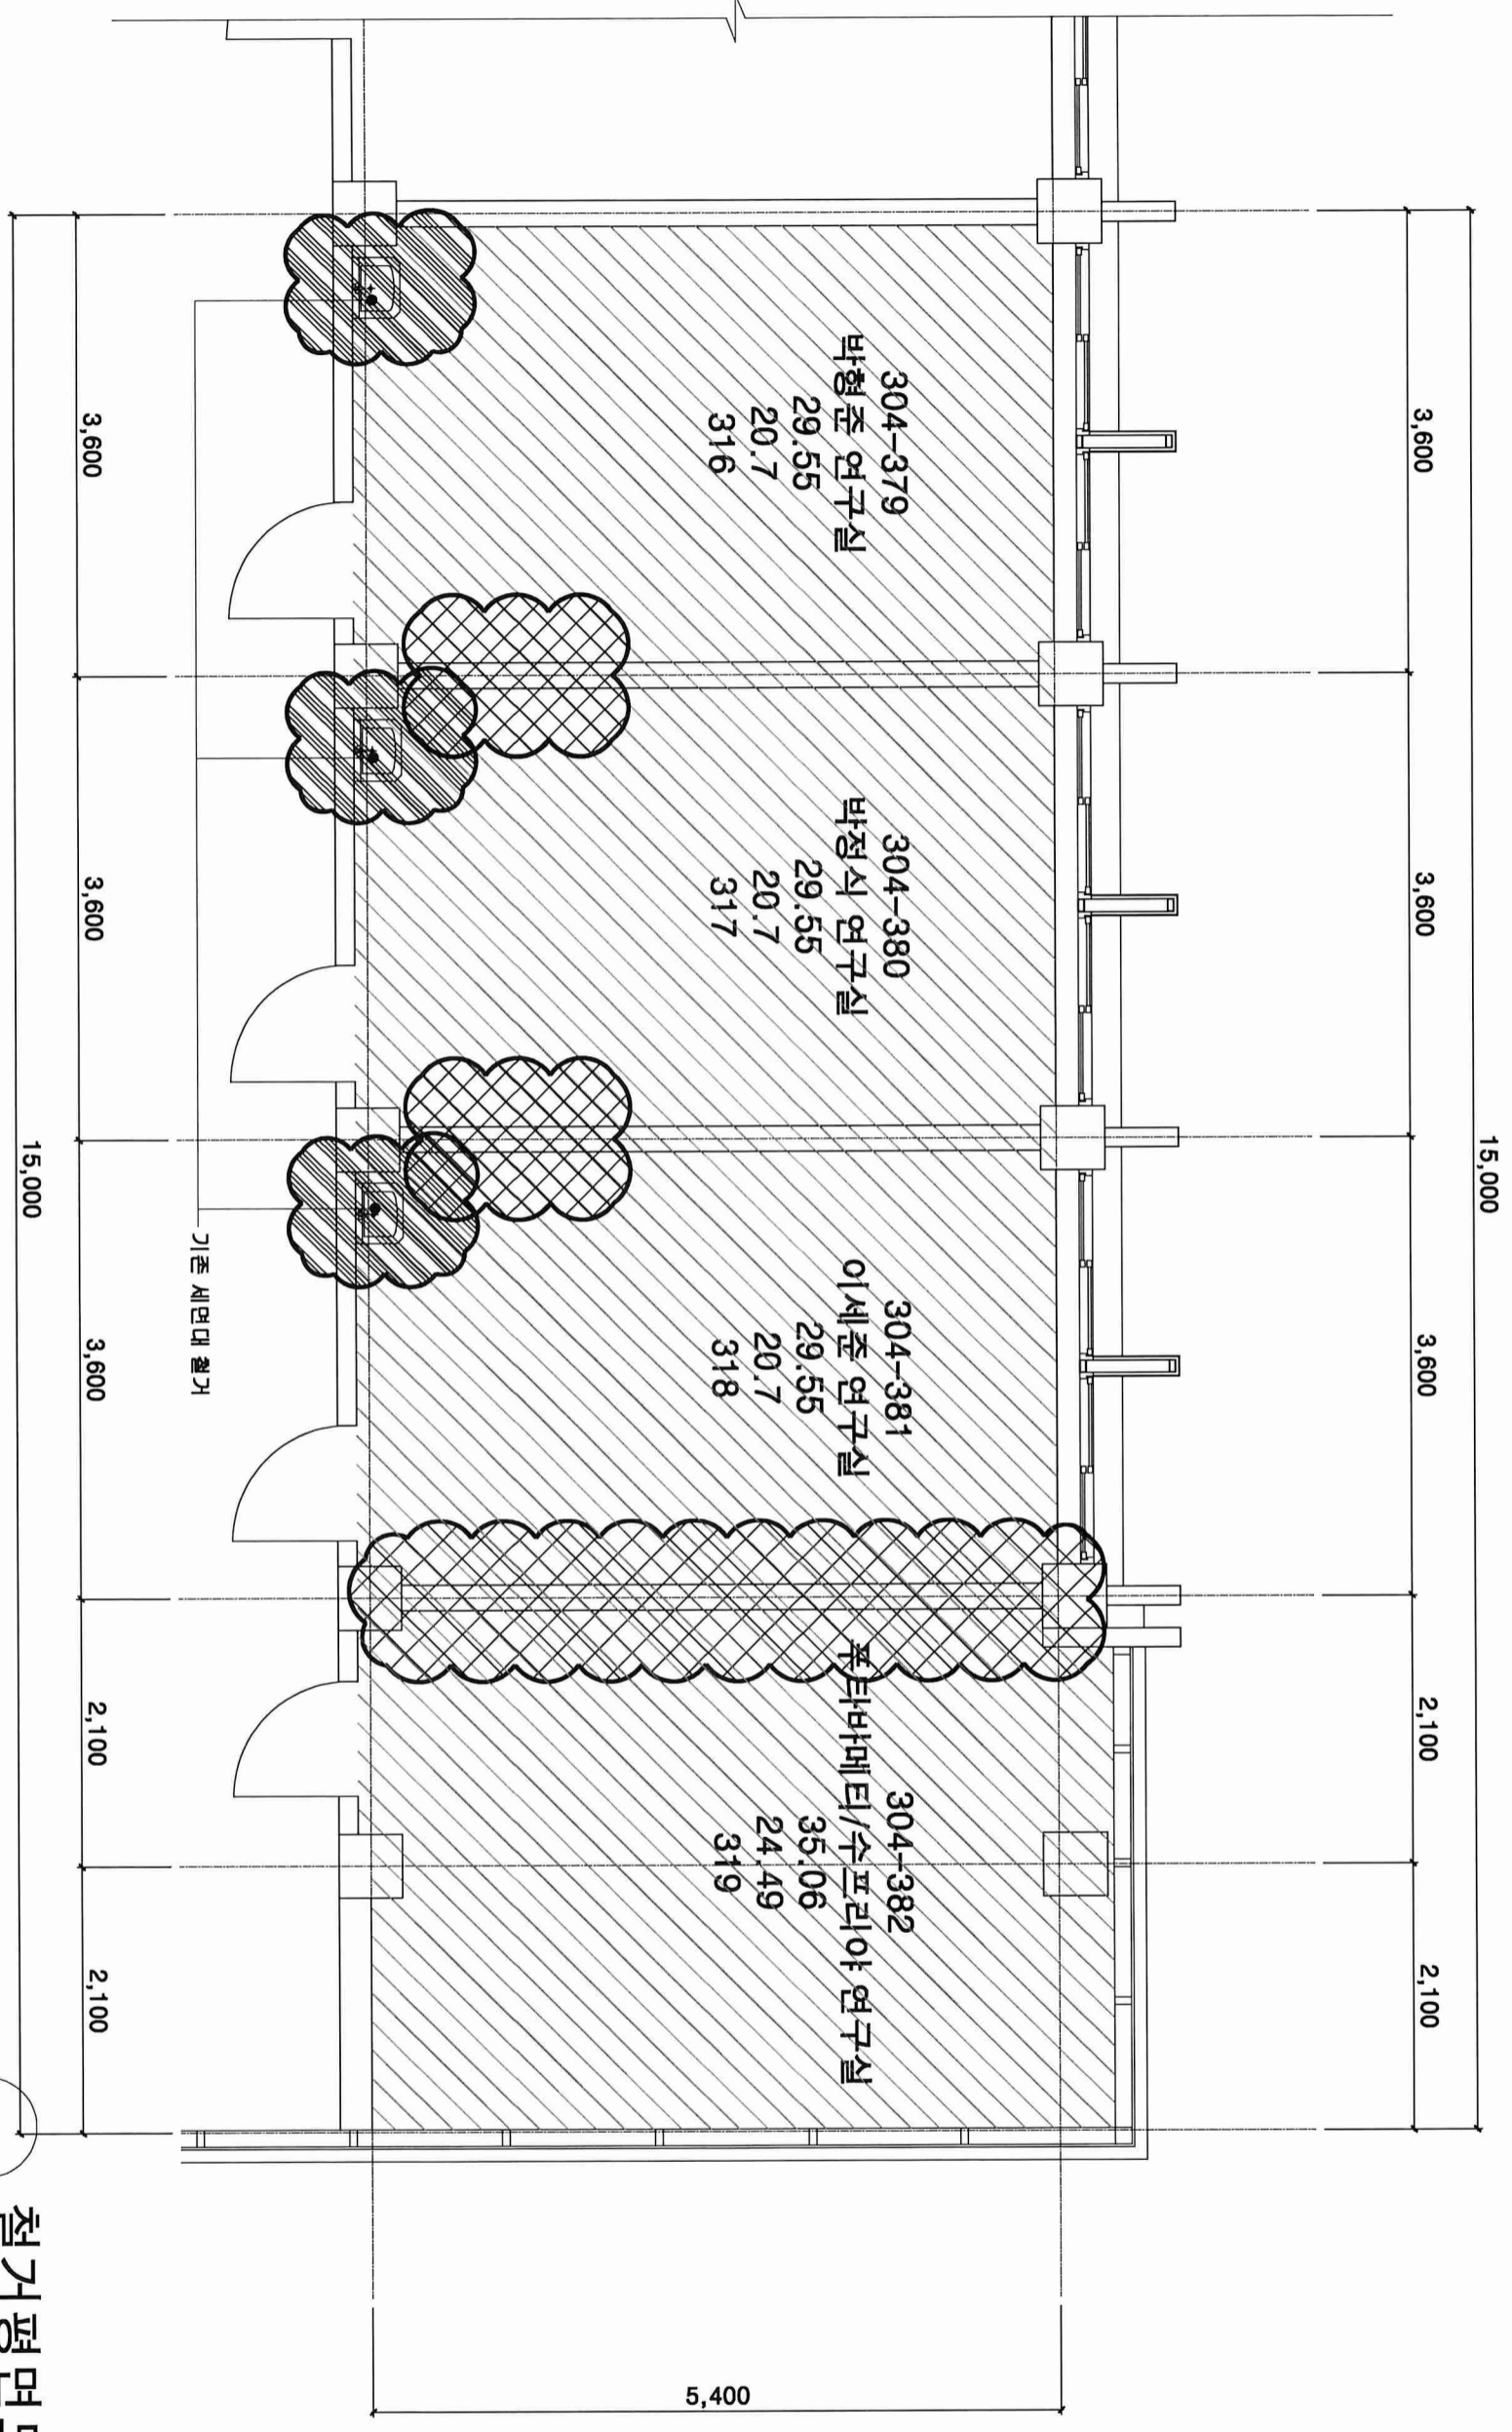


철택평면도  
(SCALE 1/50)

PROJECT TITLE

민해관 일본학연국소  
공간조정공사

INTERIOR DESIGN

KEY PLAN

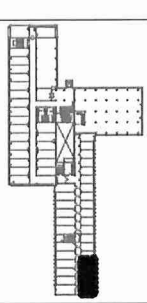

NOTE

\* 기존벽체 철택(조적)  
\* 신규 유리벽체 설치  
8mm강화유리 벽체 설치  
위 에칭시트 마감  
\* 12T 강화유리 도어 설치  
손케임방지 철택  
+ 강화도어 손잡이 설치

\* 기존 세면대 철택


APPROVED BY \_\_\_\_\_  
CHECKED BY \_\_\_\_\_  
DRAWING BY \_\_\_\_\_  
DATE 2023. 12  
SCALE A1 :  
A3 :  
DRAWING TITLE  
철택평면도

SCALE 1/50

DRAWING NO. A-0002  
SHEET NO. 01/02

**NOTE**

1. 천정 : 부분보수(기존마감재 존치).  
T-bar 매입형 600x600 LED 50W (6500K 주광색) 평판등 교체.
  2. 벽체 : 파손부위 마감보수 후 바림면정리 위 지정 도장마감.  
기존 창호 내측면 지정 무늬목 시트 마감/신규 양막 롤블라인드 설치(방염).  
사무실: 기존 창대석 하단 허부정설치(창대석부위 포함 지정 무늬목 시트 마감)  
서고: 기존 창대석 위 9T MDF 위 지정 무늬목 시트 마감.
  3. 바닥 : 지정 데코타일 마감.
  4. 기존 수전위치 하이그로시 W:900 싱크대 상하부장 설치.
  5. 지하 1층=> 지상3층 모빌렉 및 장서(1만권) 이전설치.
- \* 원정 실측치수 우선시킴

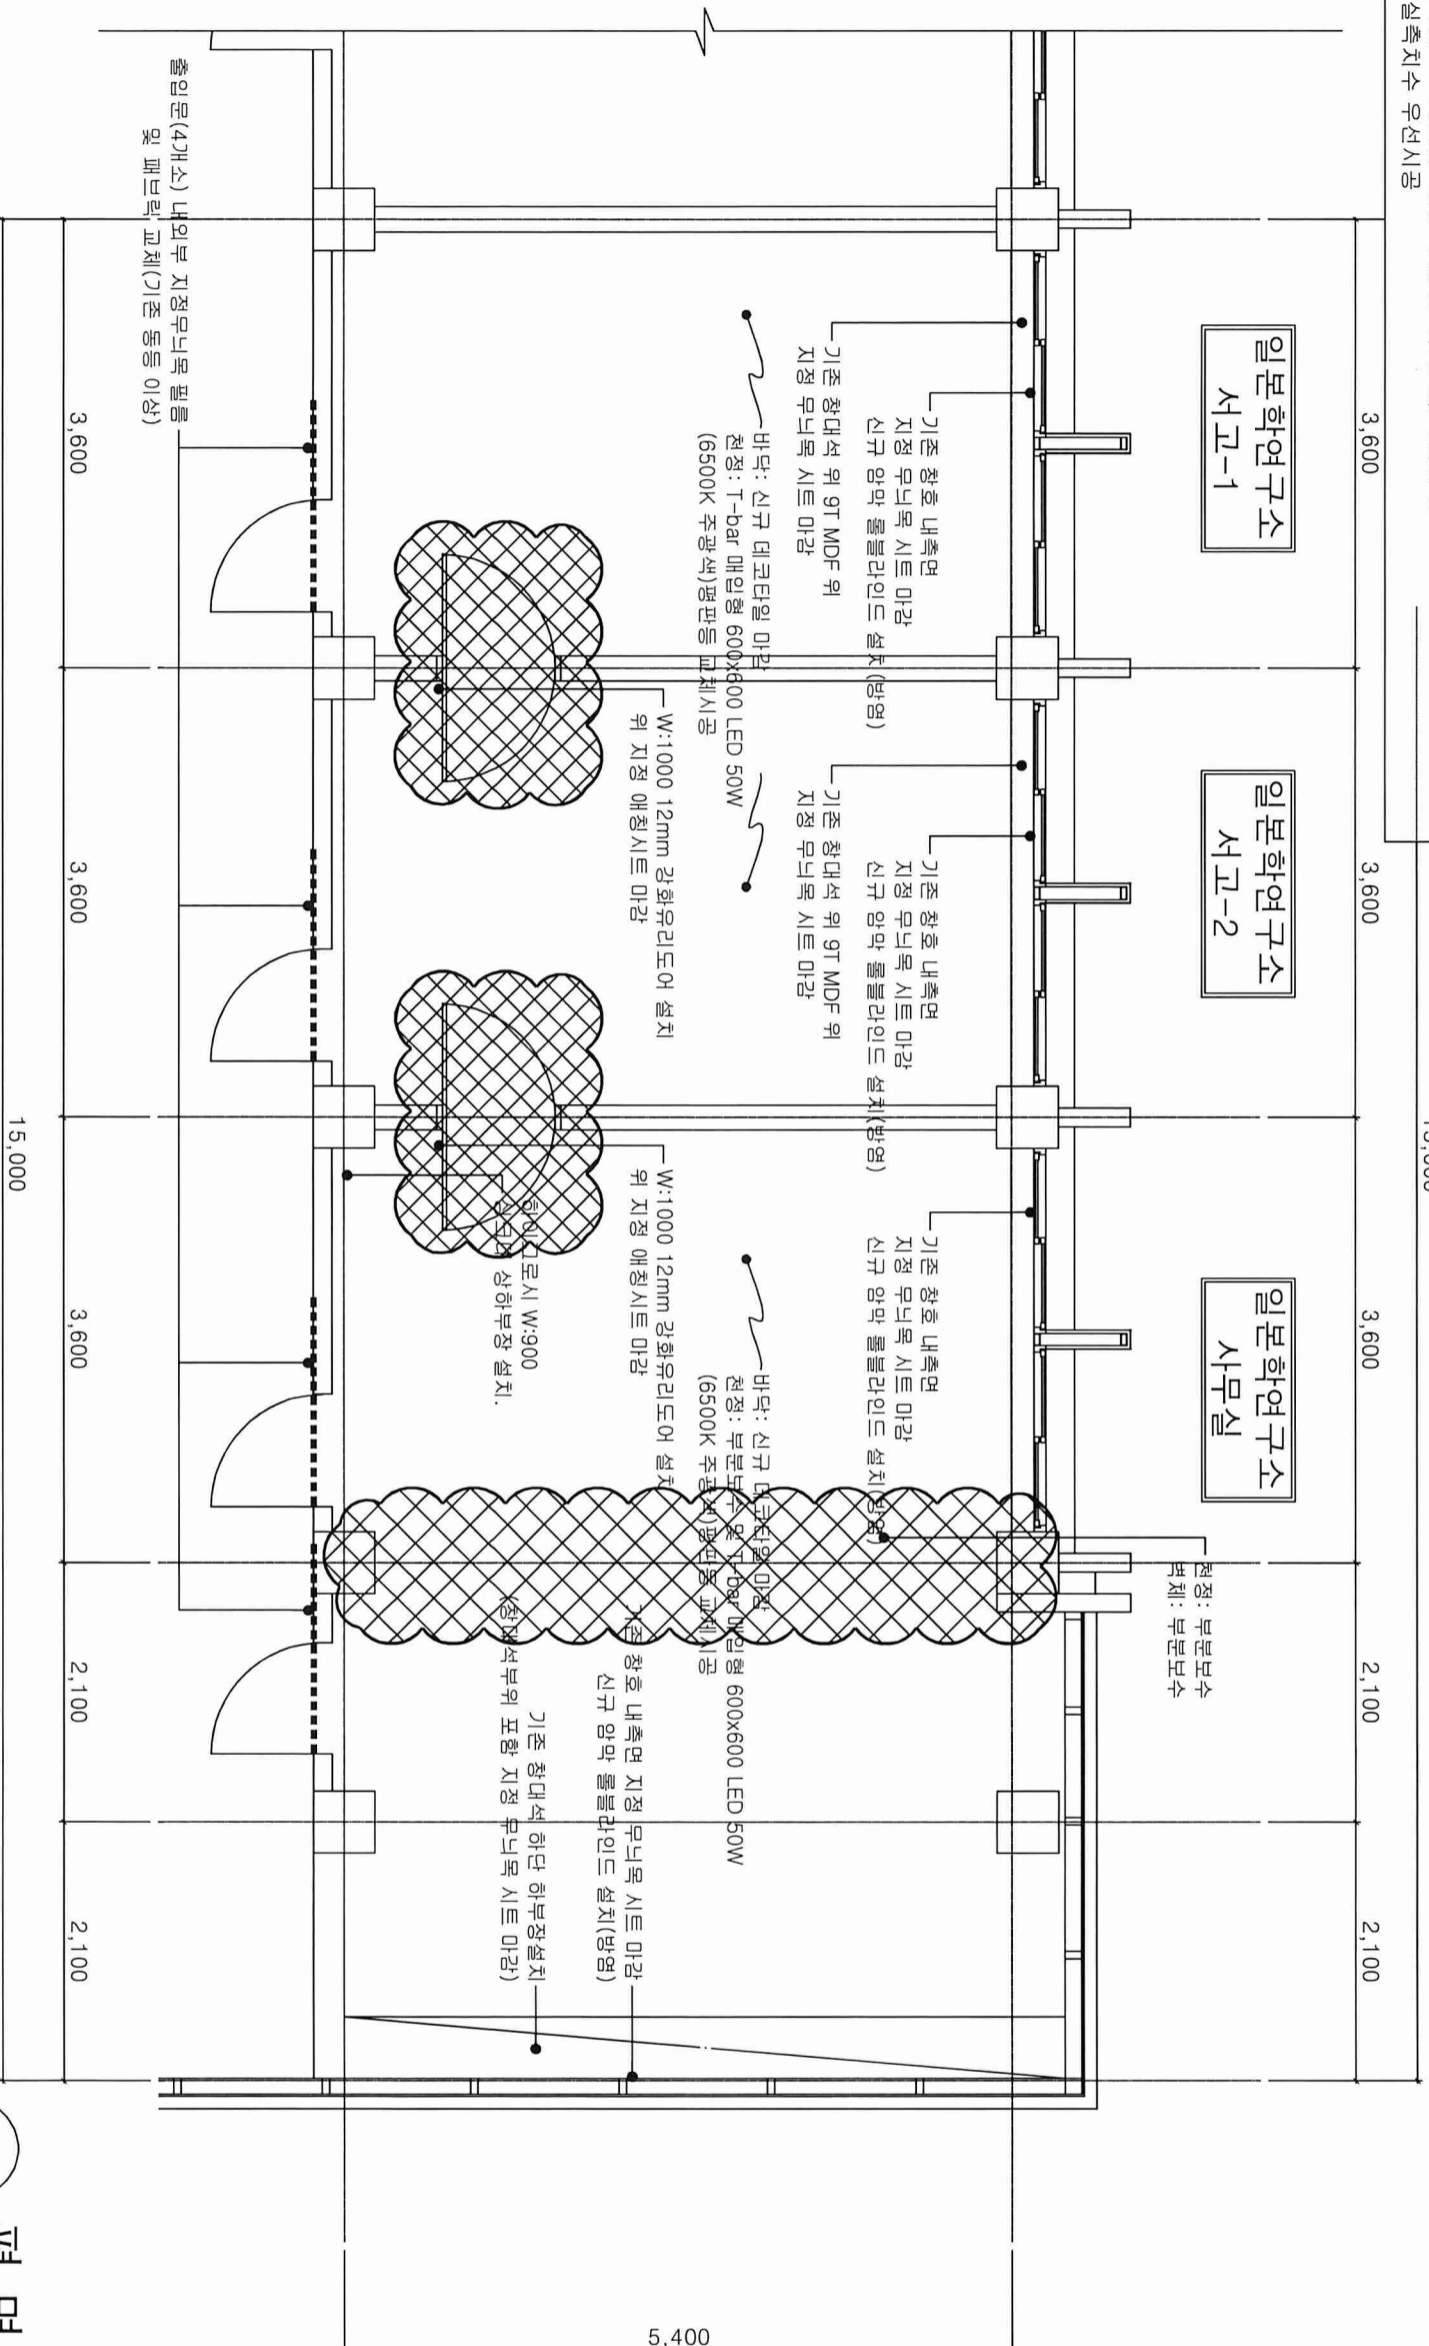


**평면도**  
(SCALE 1/50)

PROJECT TITLE

만해관 일본학연구실  
공간조정공사

INTERIOR DESIGN

KEY/PLAN

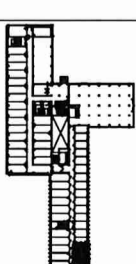

NOTE

- \* 기존벽체 흰색(조적)

- \* 신규 유리벽체 설치
- 8mm 강화유리 벽체 설치
- 위 애칭시트 마감
- \* 12T 강화유리 도어 설치
- 스끼임방지 설치
- + 강화도어 손잡이 설치

APPROVED BY

CHECKED BY

DRAWING BY

DATE

SCALE

DRAWING TITLE


A1 :  
A3 :

평면도

SHEET NO

SCALE

A3 : 1/50

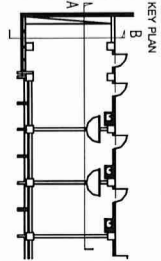

NOTE

\* 원정: 부분보수  
\* 벽체: 부분보수

7,728

200


3,400

200

3,400


2,700

2,700

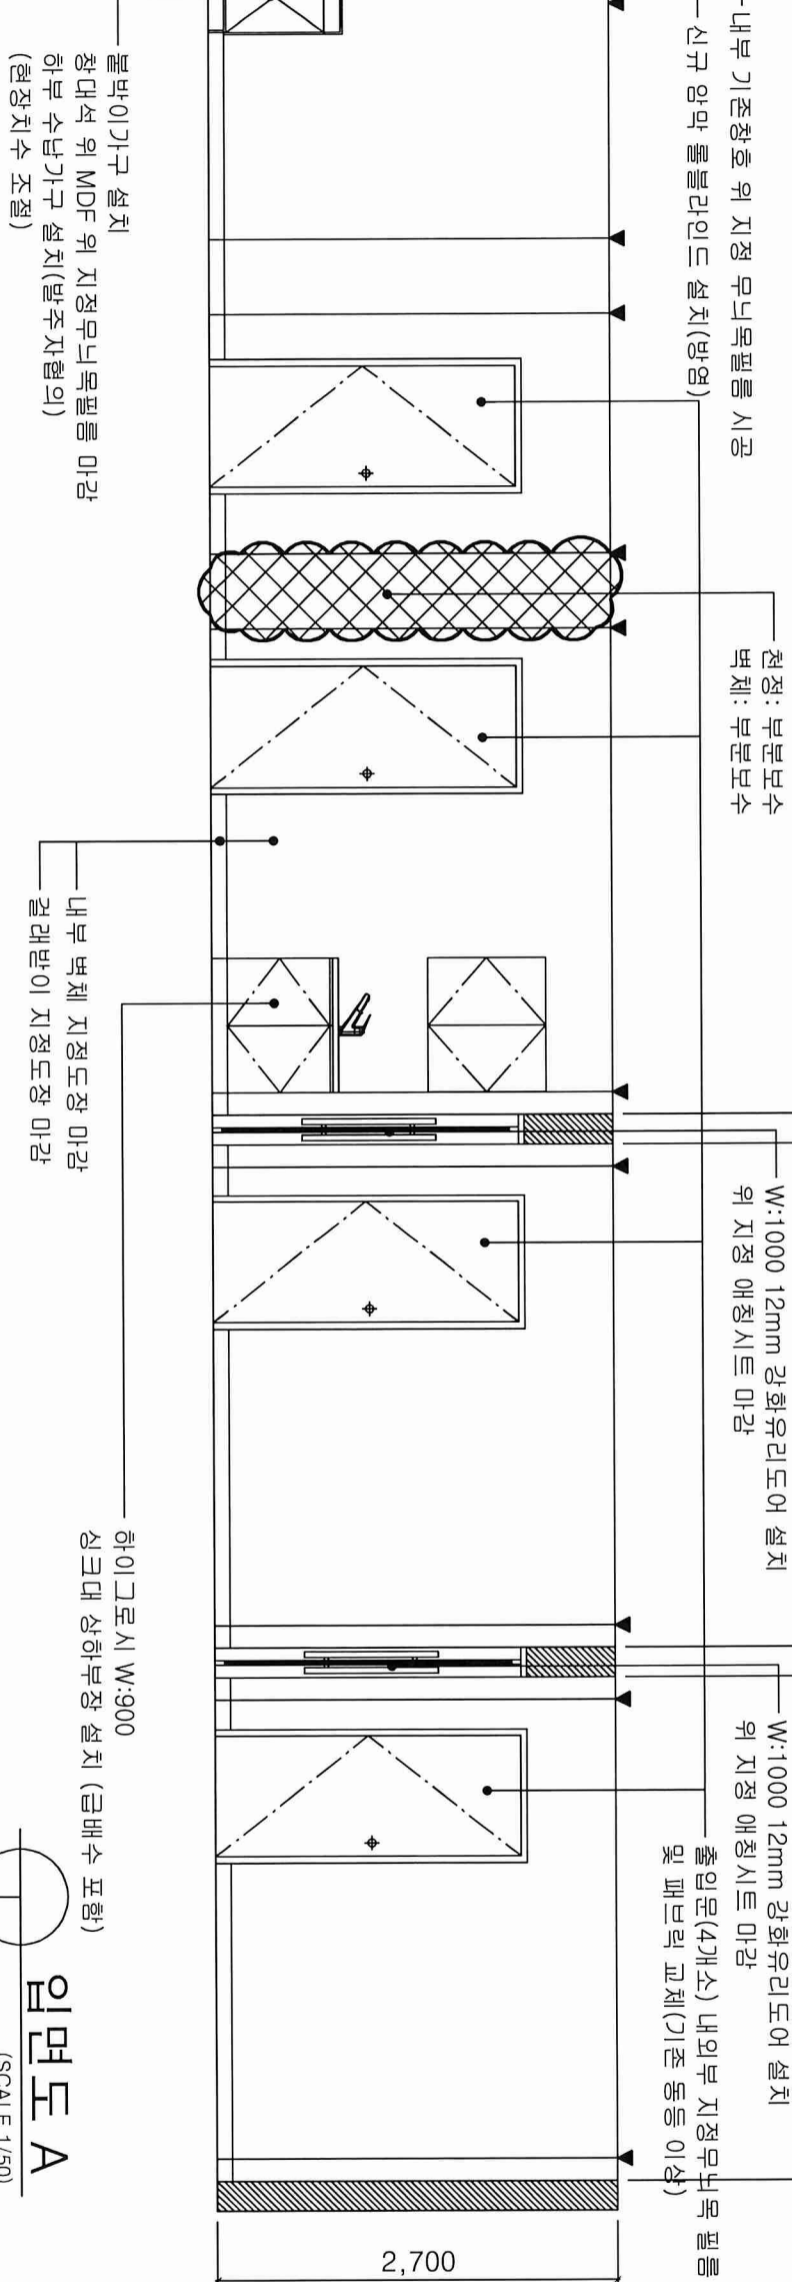

입면도 A  
(SCALE 1/50)

신규 양막 롤블라인드 설치(방영)  
기존 창호 내측면 지정 무늬목 시트 마감  
5,730

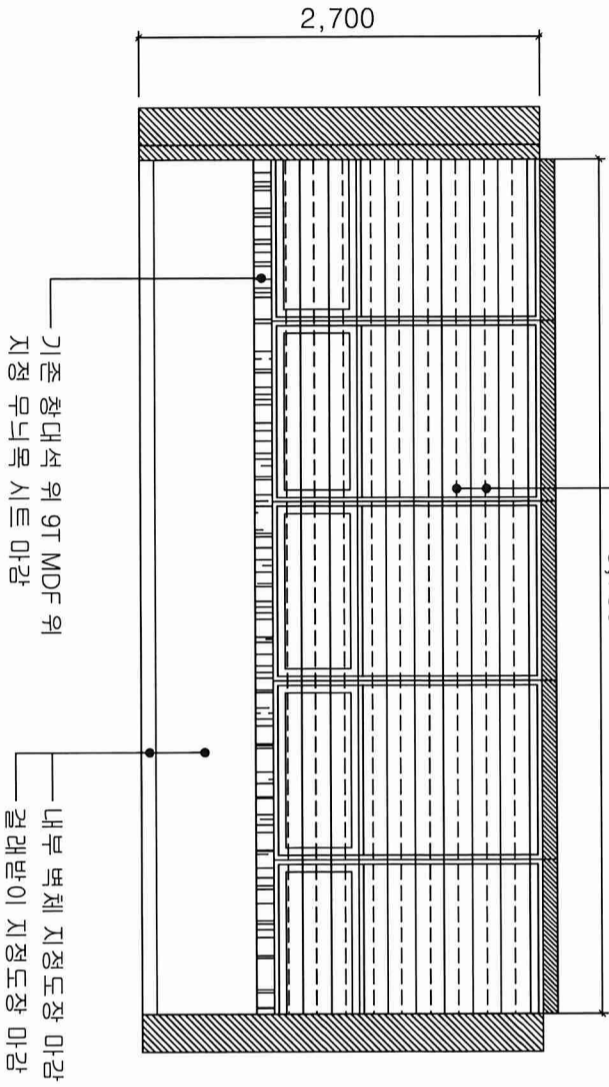

입면도 B  
(SCALE 1/50)

APPROVED BY	
CHECKED BY	
DRAWING BY	
DATE	2023. 12
SCALE	A1 : A3 :
DRAWING TITLE	입면도 A B




DRAWING NO

SHEET NO

SCALE

A3 : 1/50



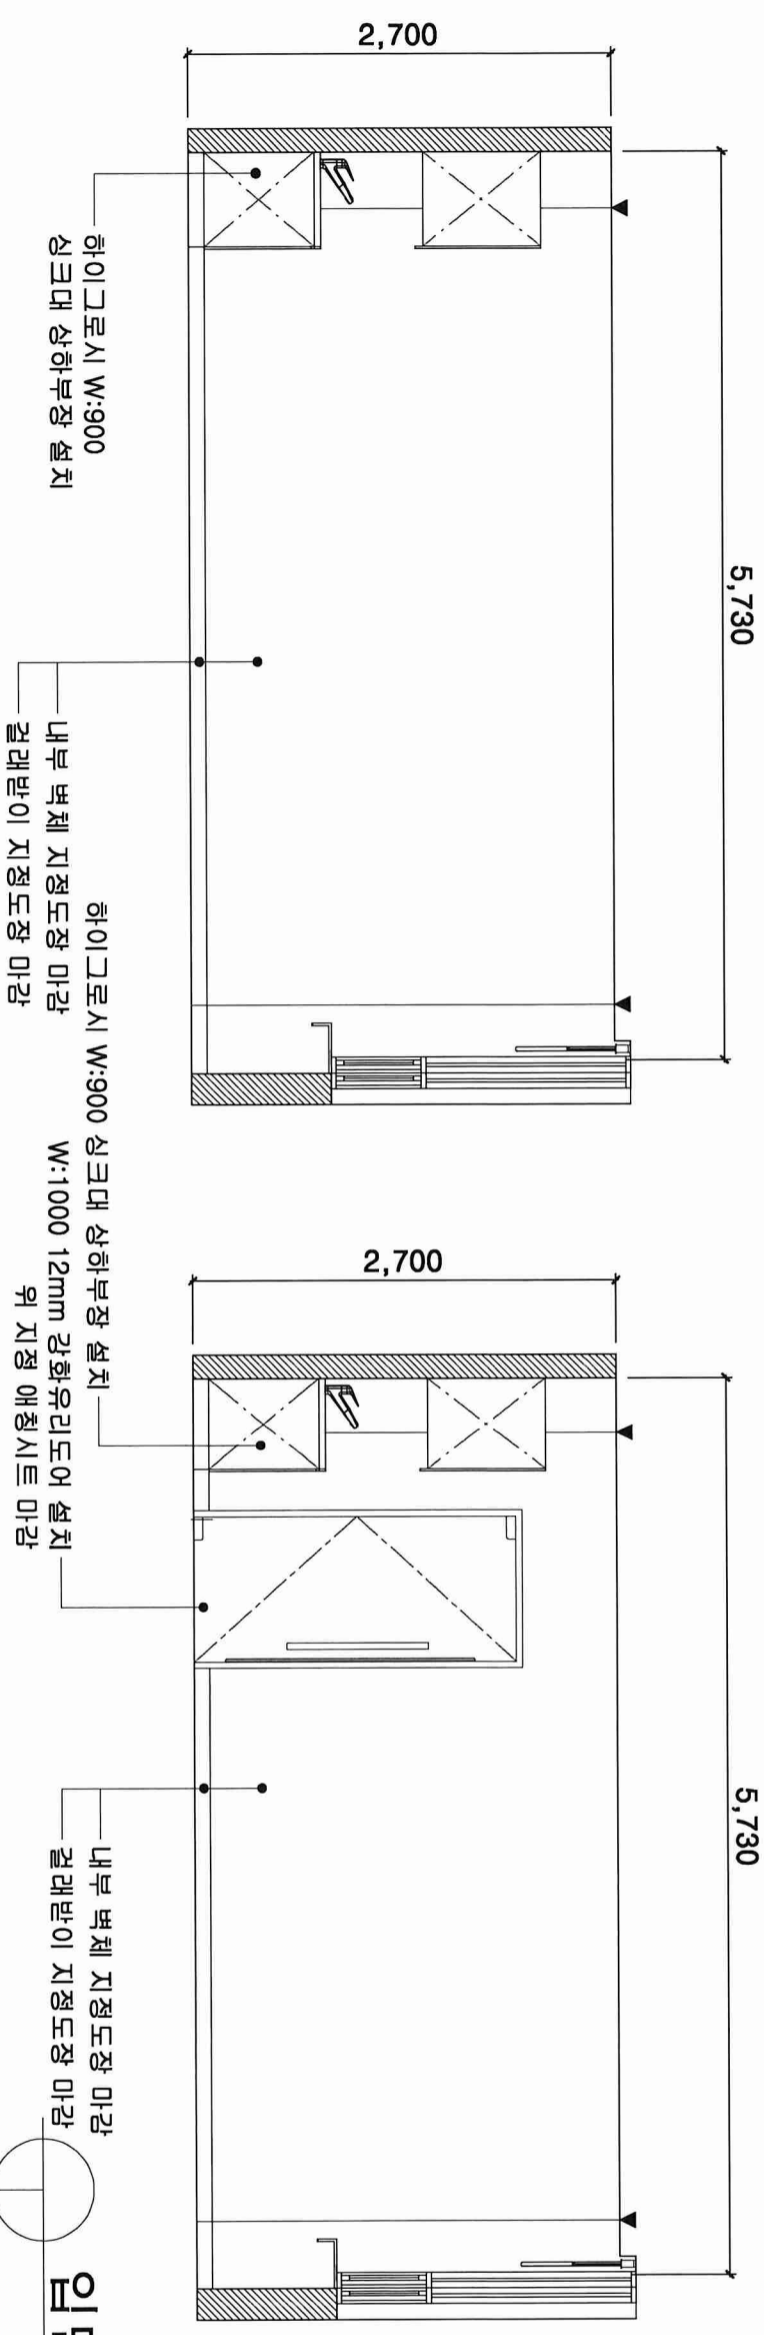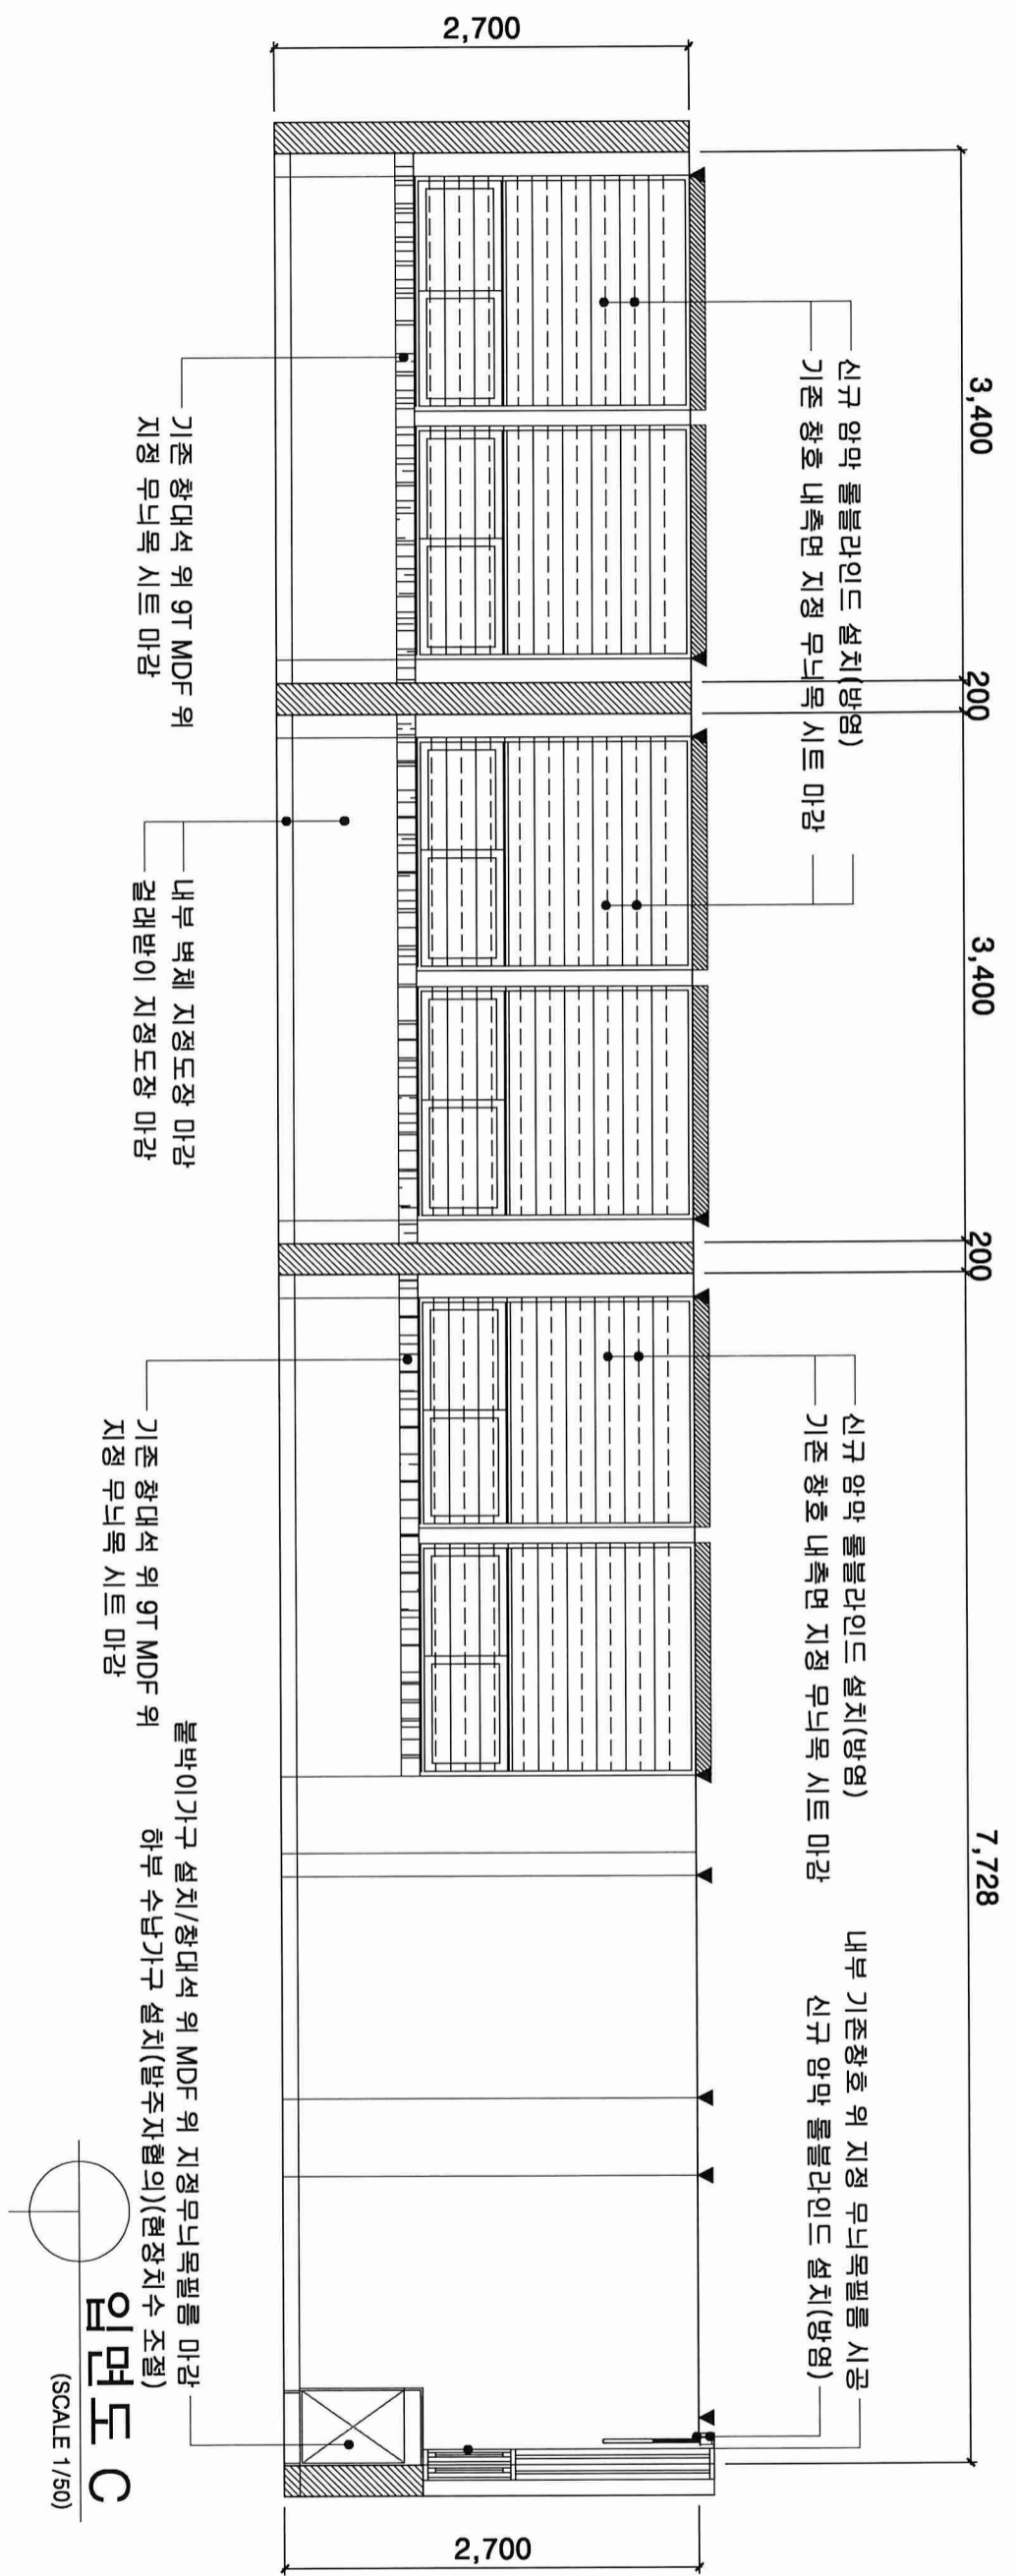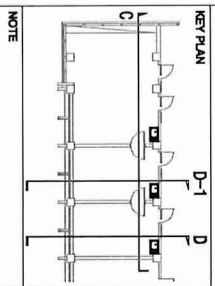


입면도 D, D-1  
(SCALE 1/50)



APPROVED BY	
CHECKED BY	
DRAWING BY	
DATE	2023. 12
SCALE	A1 : A3 :
DRAWING TITLE	입면도 C, D, D-1
DRAWING NO	A1 - 0005
SHEET NO	A3 -
SCALE	A3 : 1/50

기존 도어 위 지정 무늬목필름 재시공

2,700

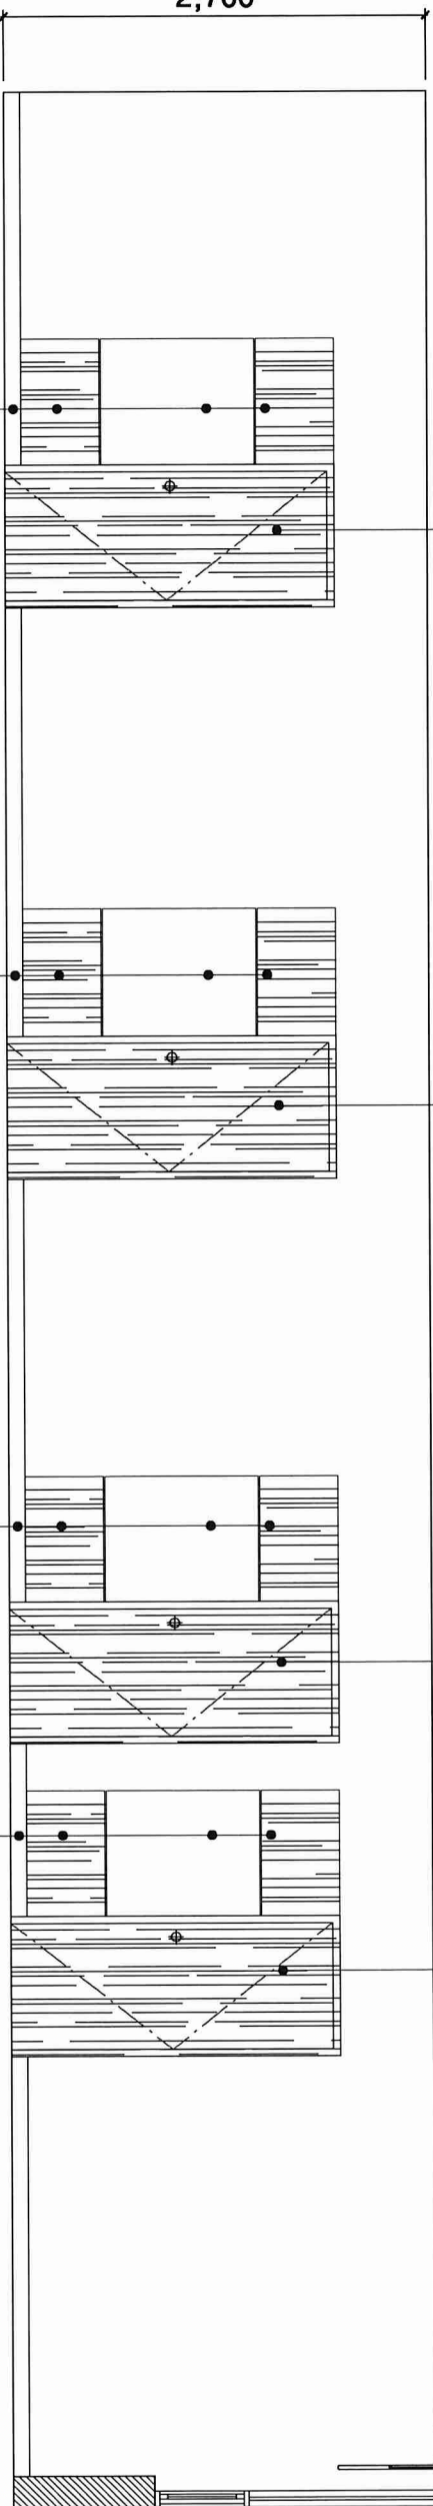


기존 알판 위 지정 무늬목필름 재시공  
기존 알판 위 지정 페브릭 재시공  
기존 알판 위 지정 무늬목필름 재시공  
결래반이 지정도장 마감

기존 알판 위 지정 무늬목필름 재시공  
기존 알판 위 지정 페브릭 재시공  
기존 알판 위 지정 무늬목필름 재시공  
결래반이 지정도장 마감

기존 알판 위 지정 무늬목필름 재시공  
기존 알판 위 지정 페브릭 재시공  
기존 알판 위 지정 무늬목필름 재시공  
결래반이 지정도장 마감

복도 입면도 E  
(SCALE 1/50)

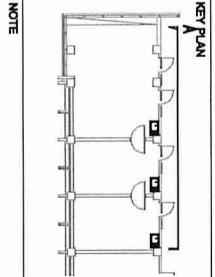

NOTE

APPROVED BY	
CHECKED BY	
DRAWING BY	
DATE	2023. 12
SCALE	A1 : A3 :
DRAWING TITLE	복도 입면도 E

DRAWING NO	01006
SHEET NO	01
SCALE	1/50

A3 : 1/50