


* 건축자재 인식표

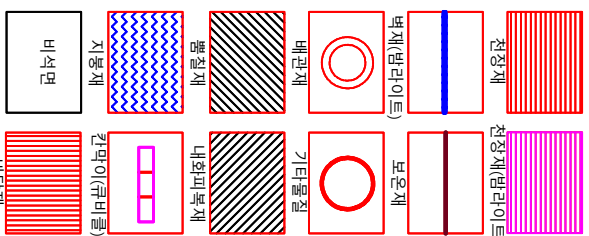

* 건축자재 인식표

시료번호	시료	건축	위치	자재
#5-4	전장	텍스	6%	

시료번호	시료건축	위치	자재
#5-3	비석	타일	타일

개 요


-용역
동국대학교 서울캠퍼스 석면조사

-도면번호: 동국관-5-1

-건축물소재지:
서울 중구 장충로 2가 192-5

-석면분석기관
(주)한국친환경연구조사
-조사일자
2013. 9. 9 ~ 10. 9

동국대학교 동국관 지상5층 평면도(석면지도)

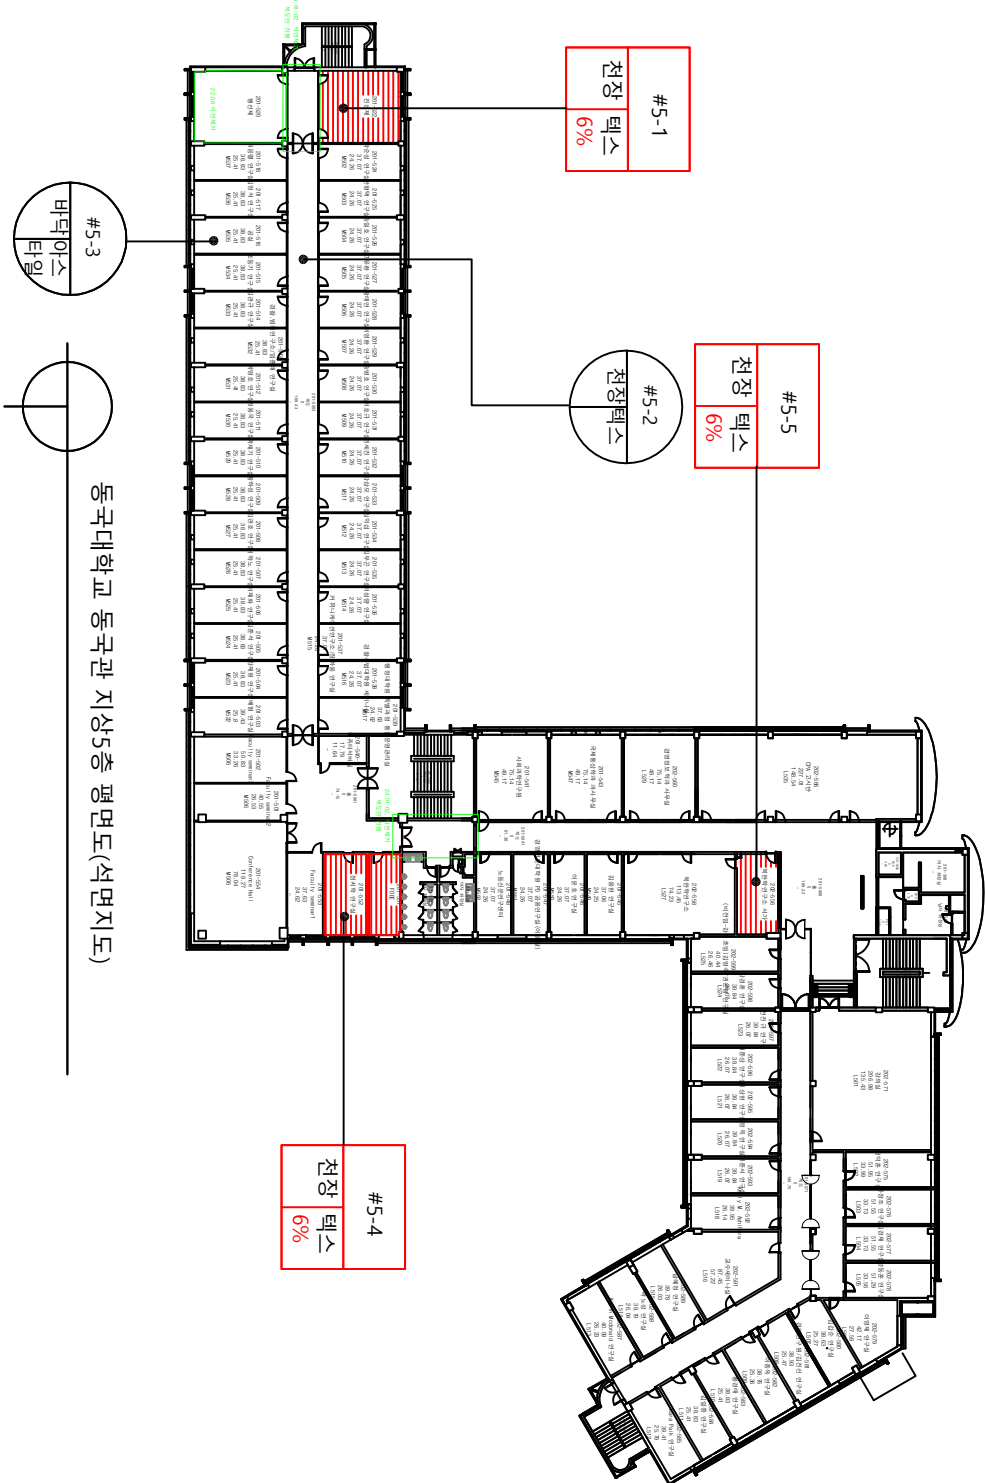

구분	종별	동일물질 구역 (타입)	시료번호	시료 채취위치	건축자재	면적 (제곱미터)	석면종류	석면함유량(%)	위해성평가점수	위해성등급	관리방안	비고
동국관	지상5층	1타입	#5-1, 5-4, 5-5	전장	텍스	307.64	백석면	6	8~10	낮음	별첨(결과서)	
		1타입	#5-2	전장	텍스		불검출					
		3타입	#5-3	바닥	이스타일		불검출					
석면자재 합계						307.64						