


※ 패널 위치 및 배관 경로는 현장실사 후 여건에 따라 변경 예정

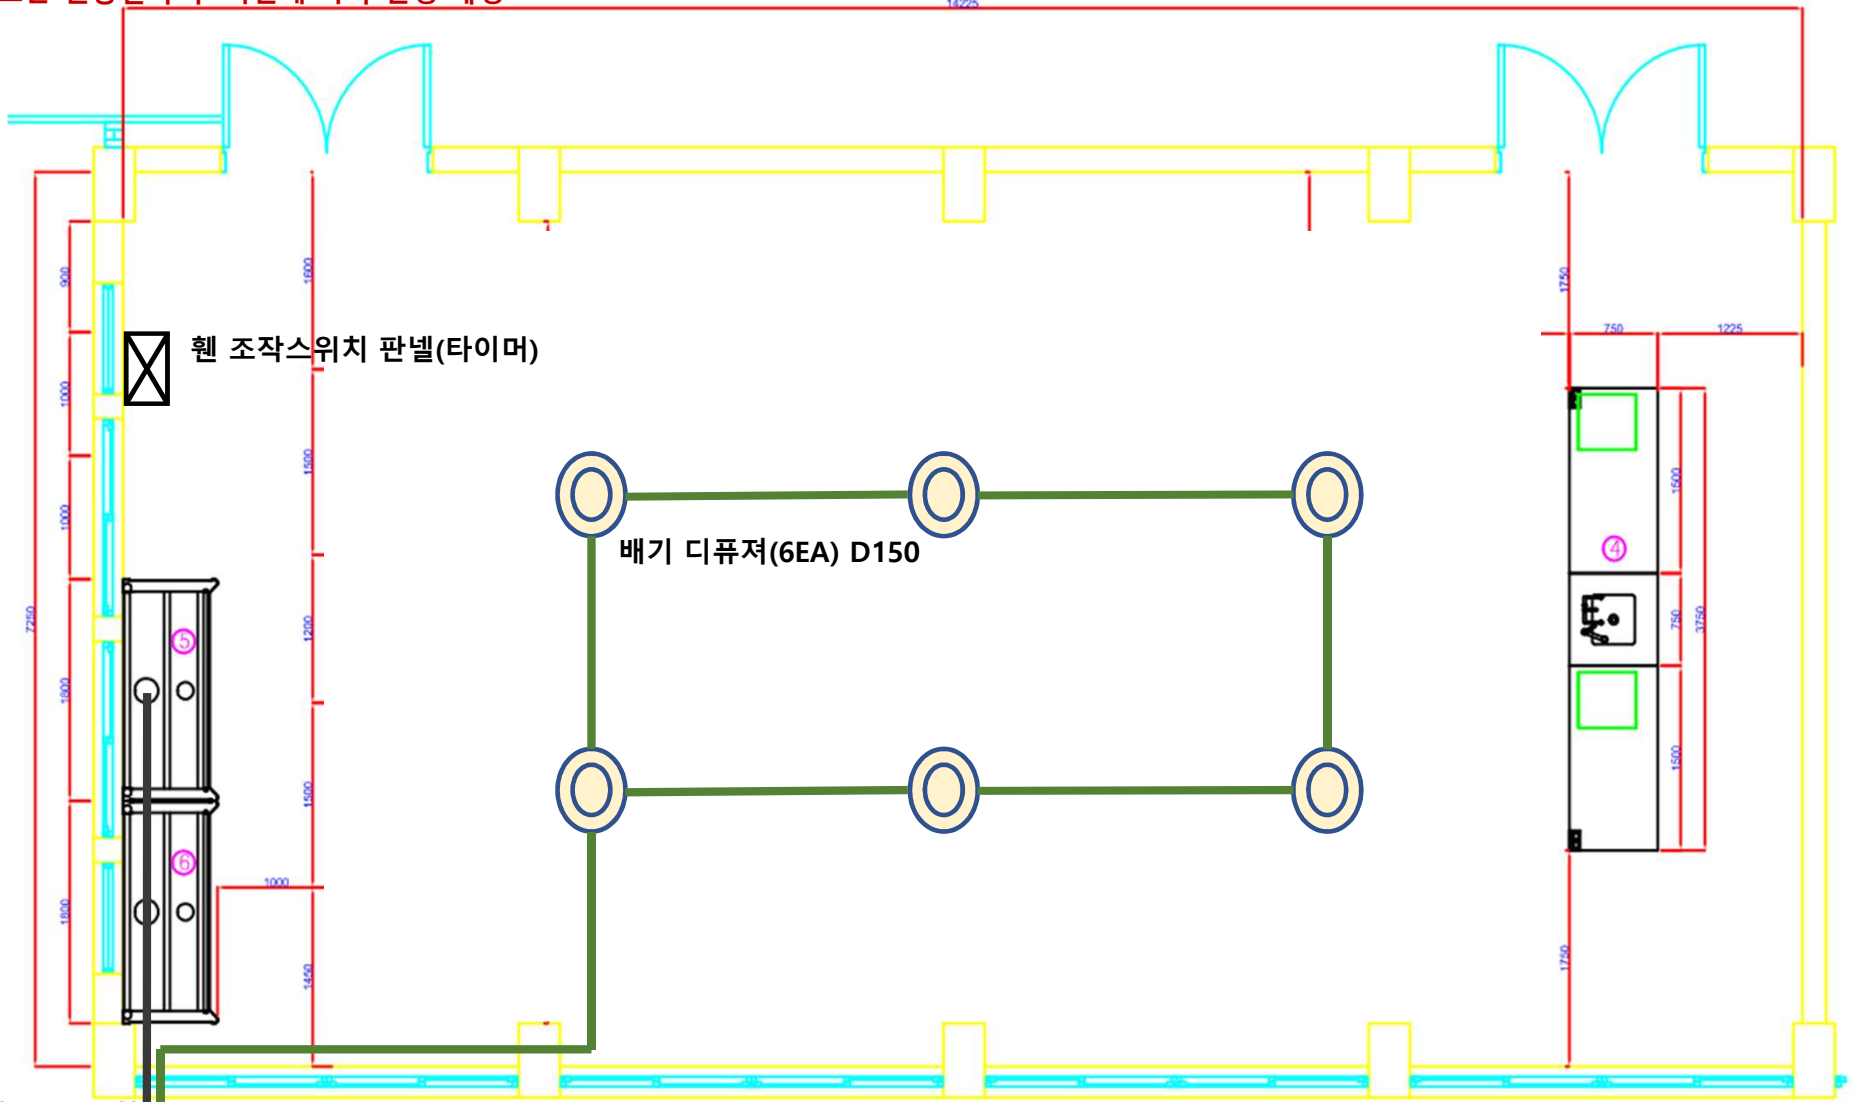

흡후드 배기웬(3HP) 1대 옥상 설치  
및 옥외 노출배관 연결(D250)  
흡후드 자동댐퍼 설치

배기웬(3HP) 1대 옥상  
자동댐퍼 설치