



강의실 전면 SIZE는 호실마다 다르므로 반드시 실측하여 견적  
 학술관 곡면철판 전면 철거후 재시공이며, 나머지는 화이트보드부분 만 철거후 교체

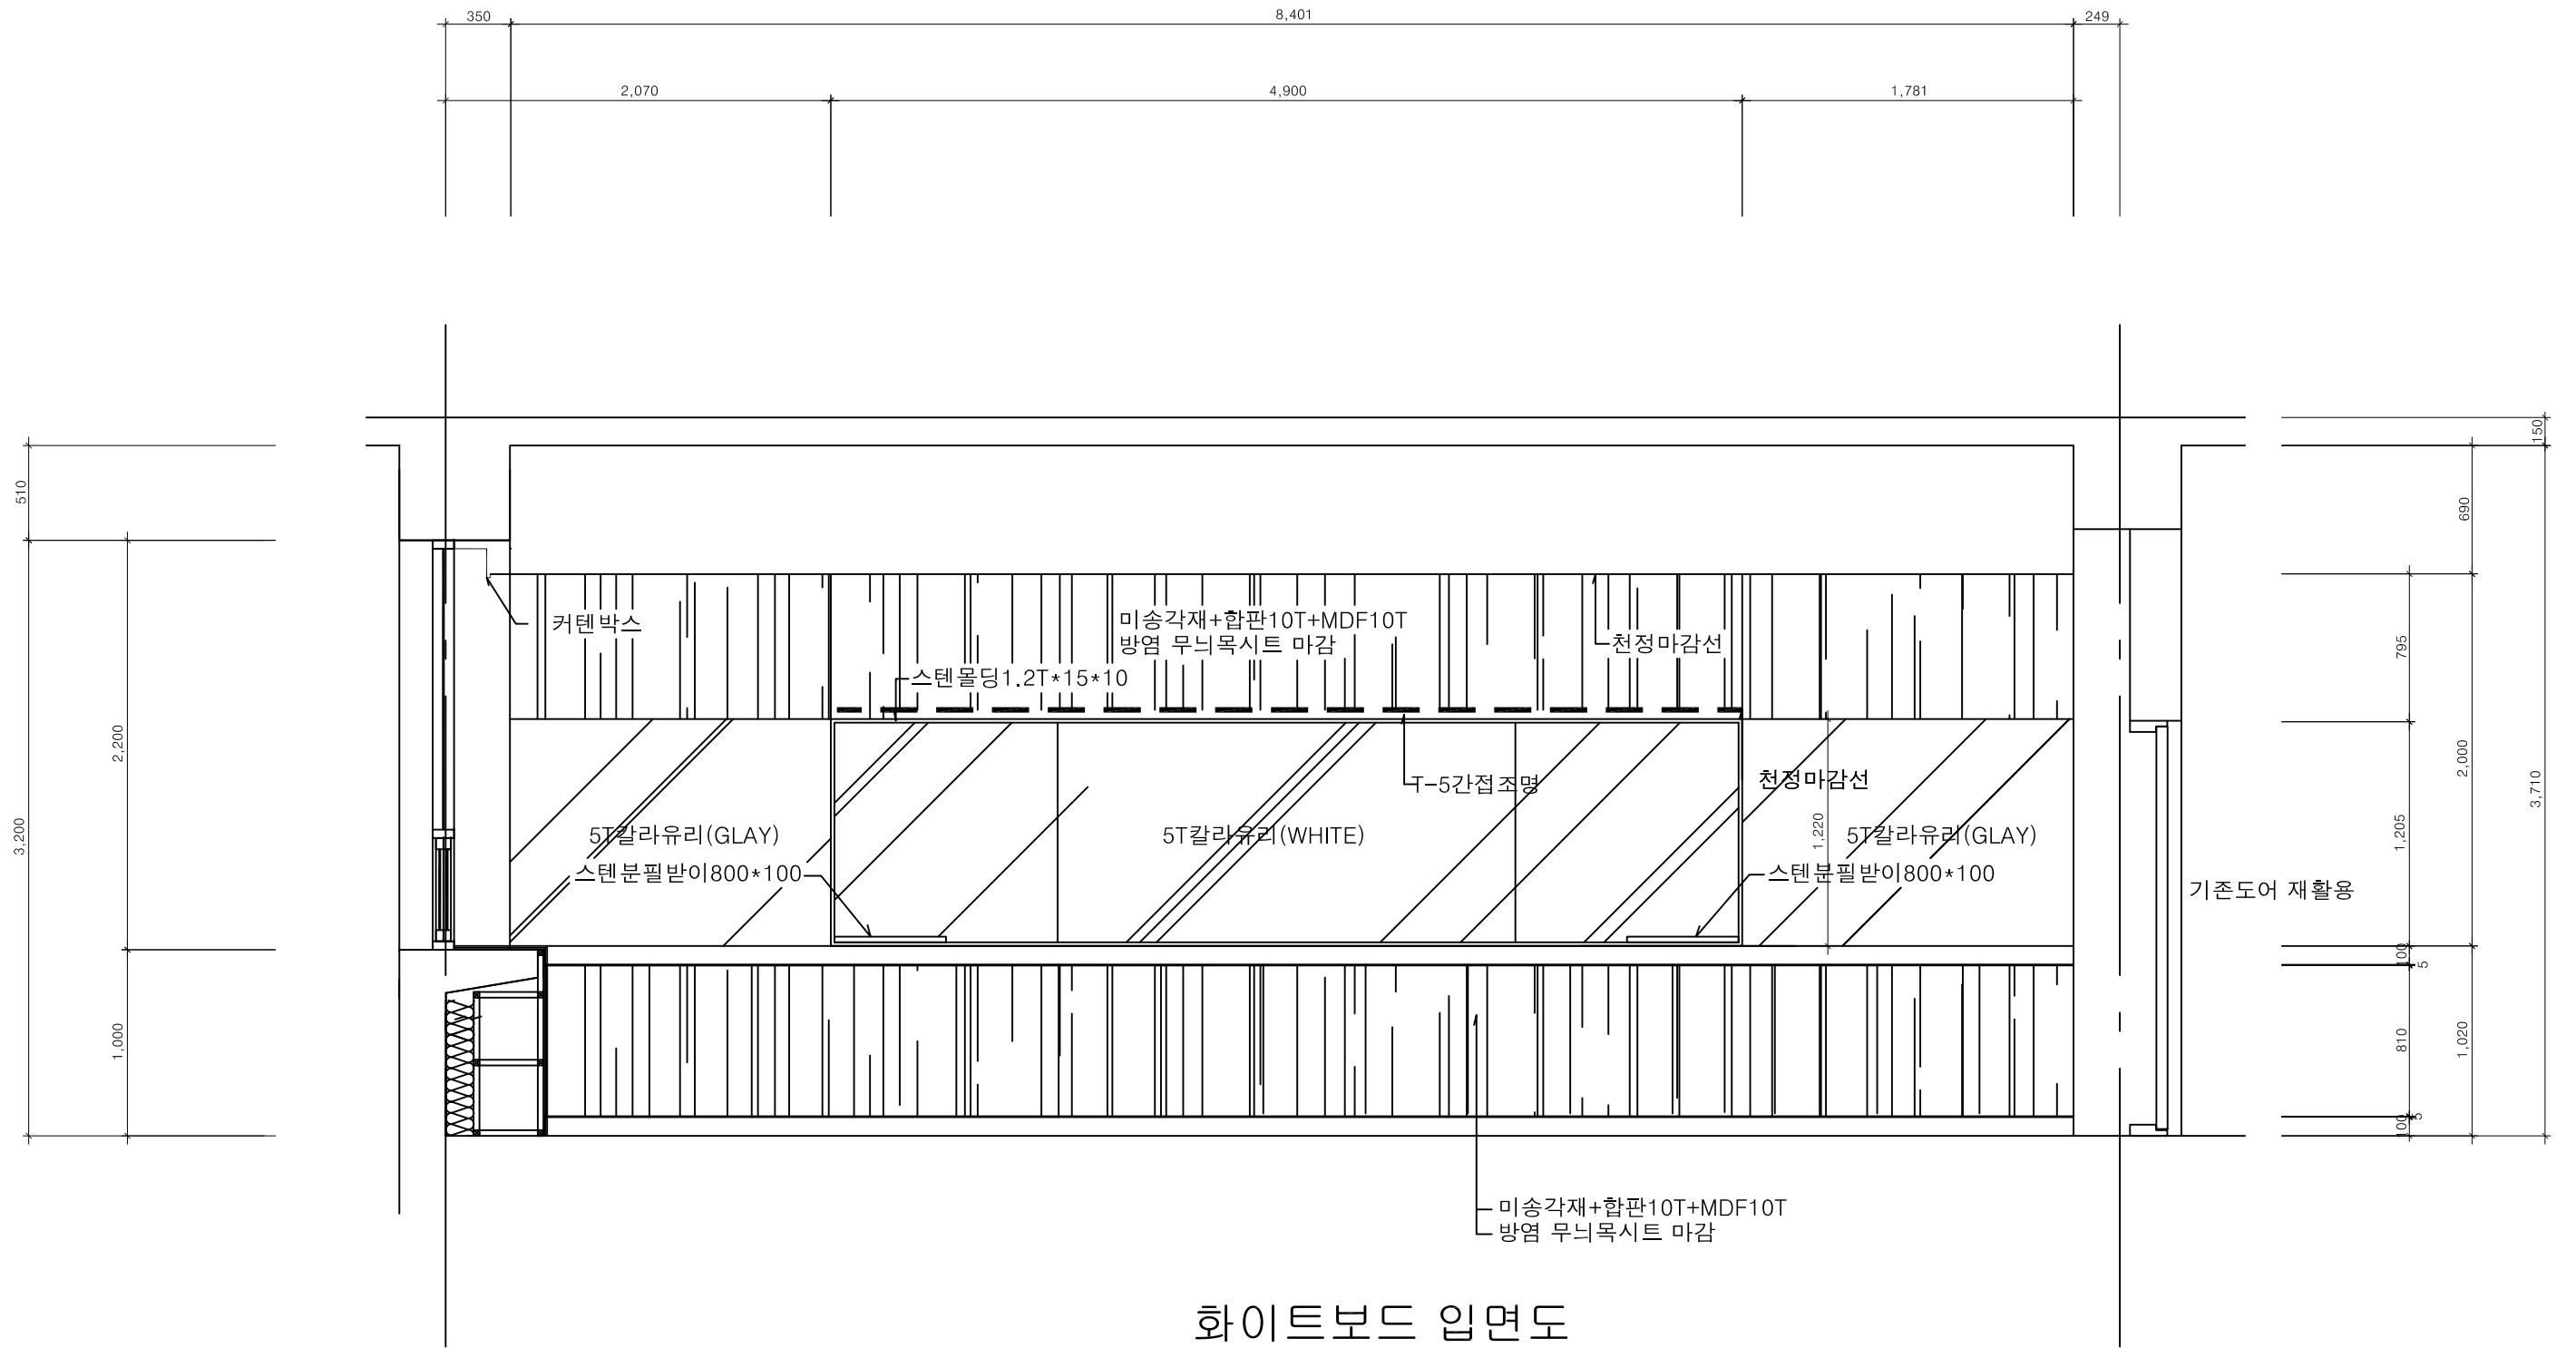

화이트보드 입면도

		공사명	도면명 입면도	도면번호	축척 1/40	제도	건축사	장비	수인	날짜	△	
				일련번호	일자	설계					△	

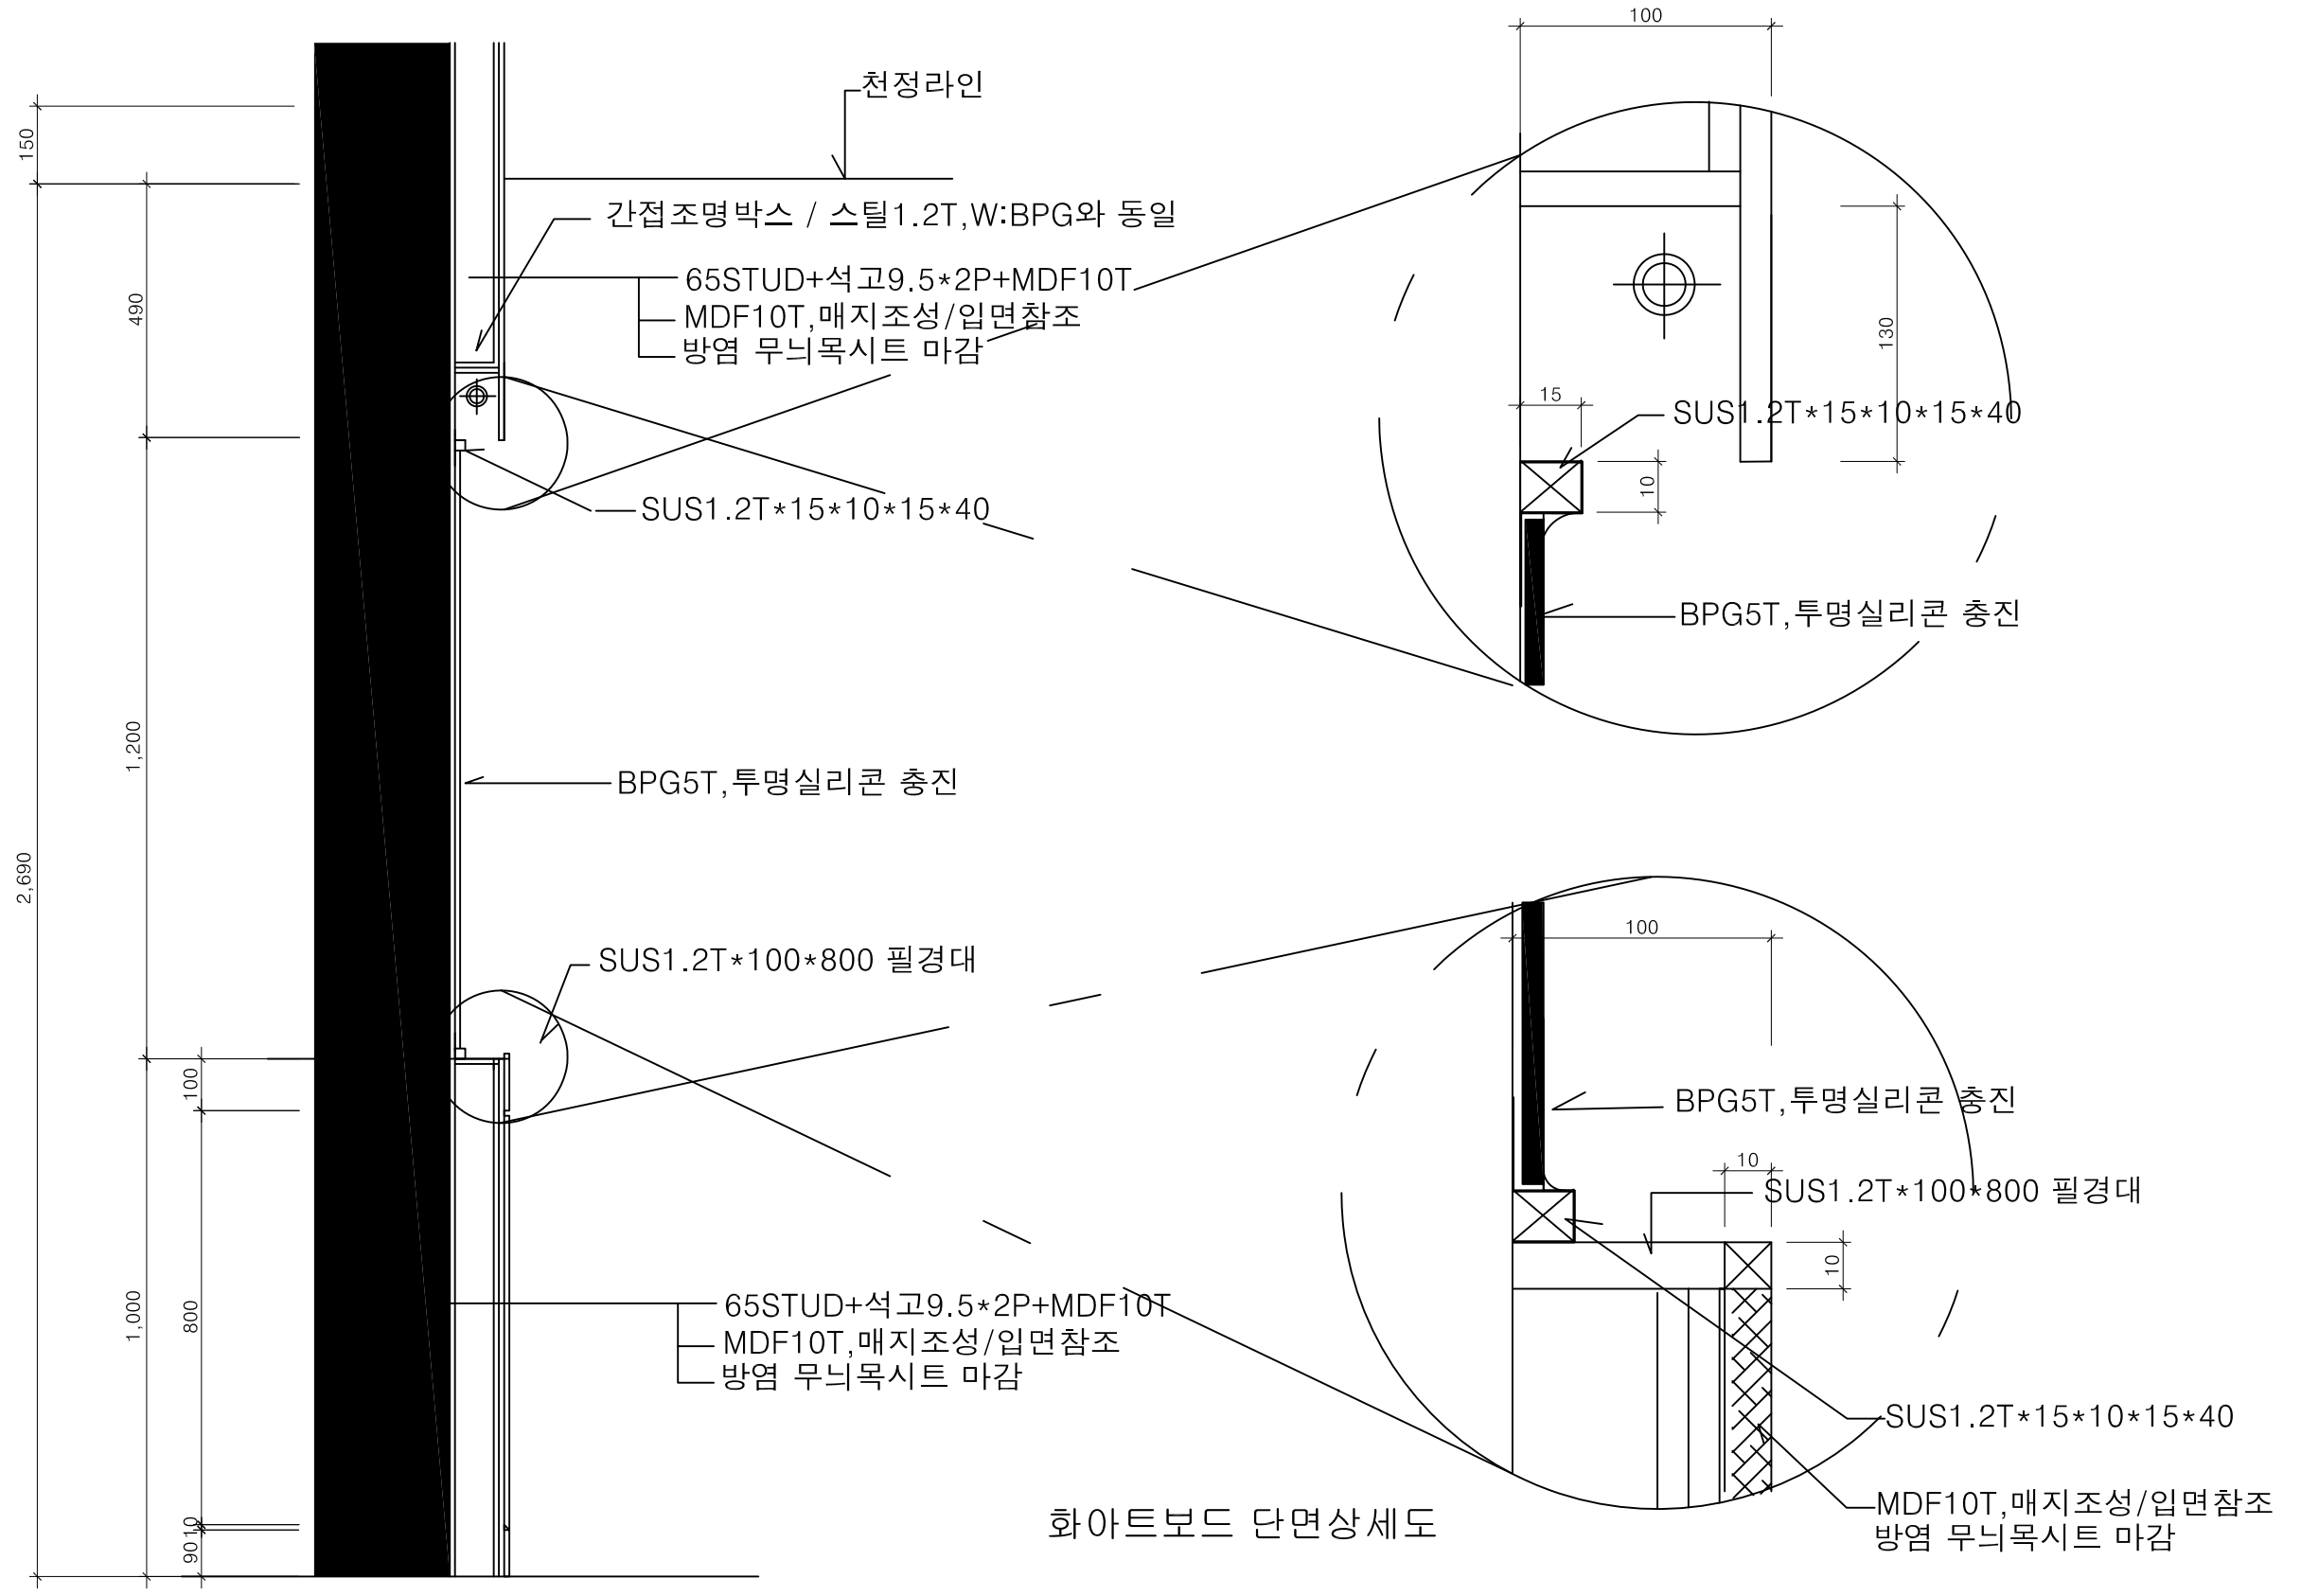

화이트보드 단면상세도

		공사명	도면명	도면번호	축척	제도	건축사	관계장 관	승인 관	△	
				입면도	1/15	제도				△	
				일련번호	일자	설계				번호	날짜