


금 강 관

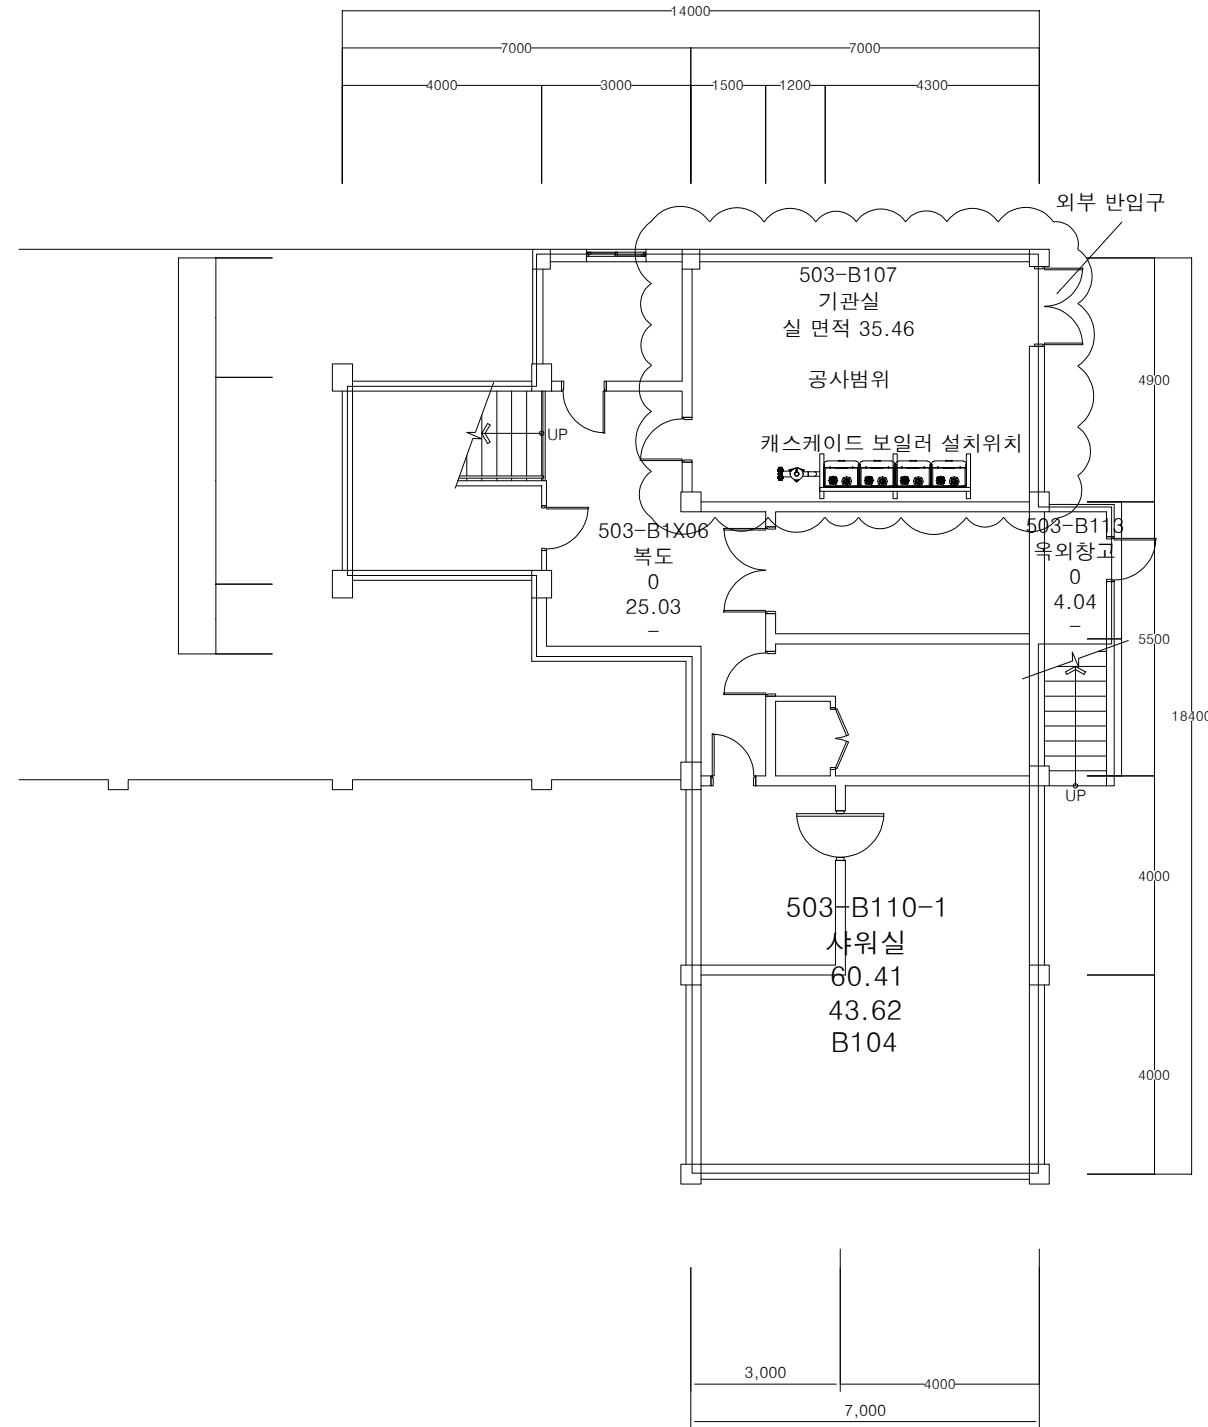

지 하 층 평 면 도

동국대학교 관리처 시설안전팀
금강관 난방보일러 교체공사 평면도
2023.12.20.수