

참고 사진대지

* 상세 내용은 도면 참조할 것

* 시스템 비계 설치도면 제출하고, 스카이 등 장비 사용시 도로점용 허가 등 인허가 진행할 것










* 내부 집기 이전 및 폐기할 것 - 이전 물품은 별도 표기 예정이며, 서울캠퍼스 내 지정위치로 이전 지원

* 상세 내용은 도면 참조할 것

[변경 전] 평면도




야외공간 난간 현장사진

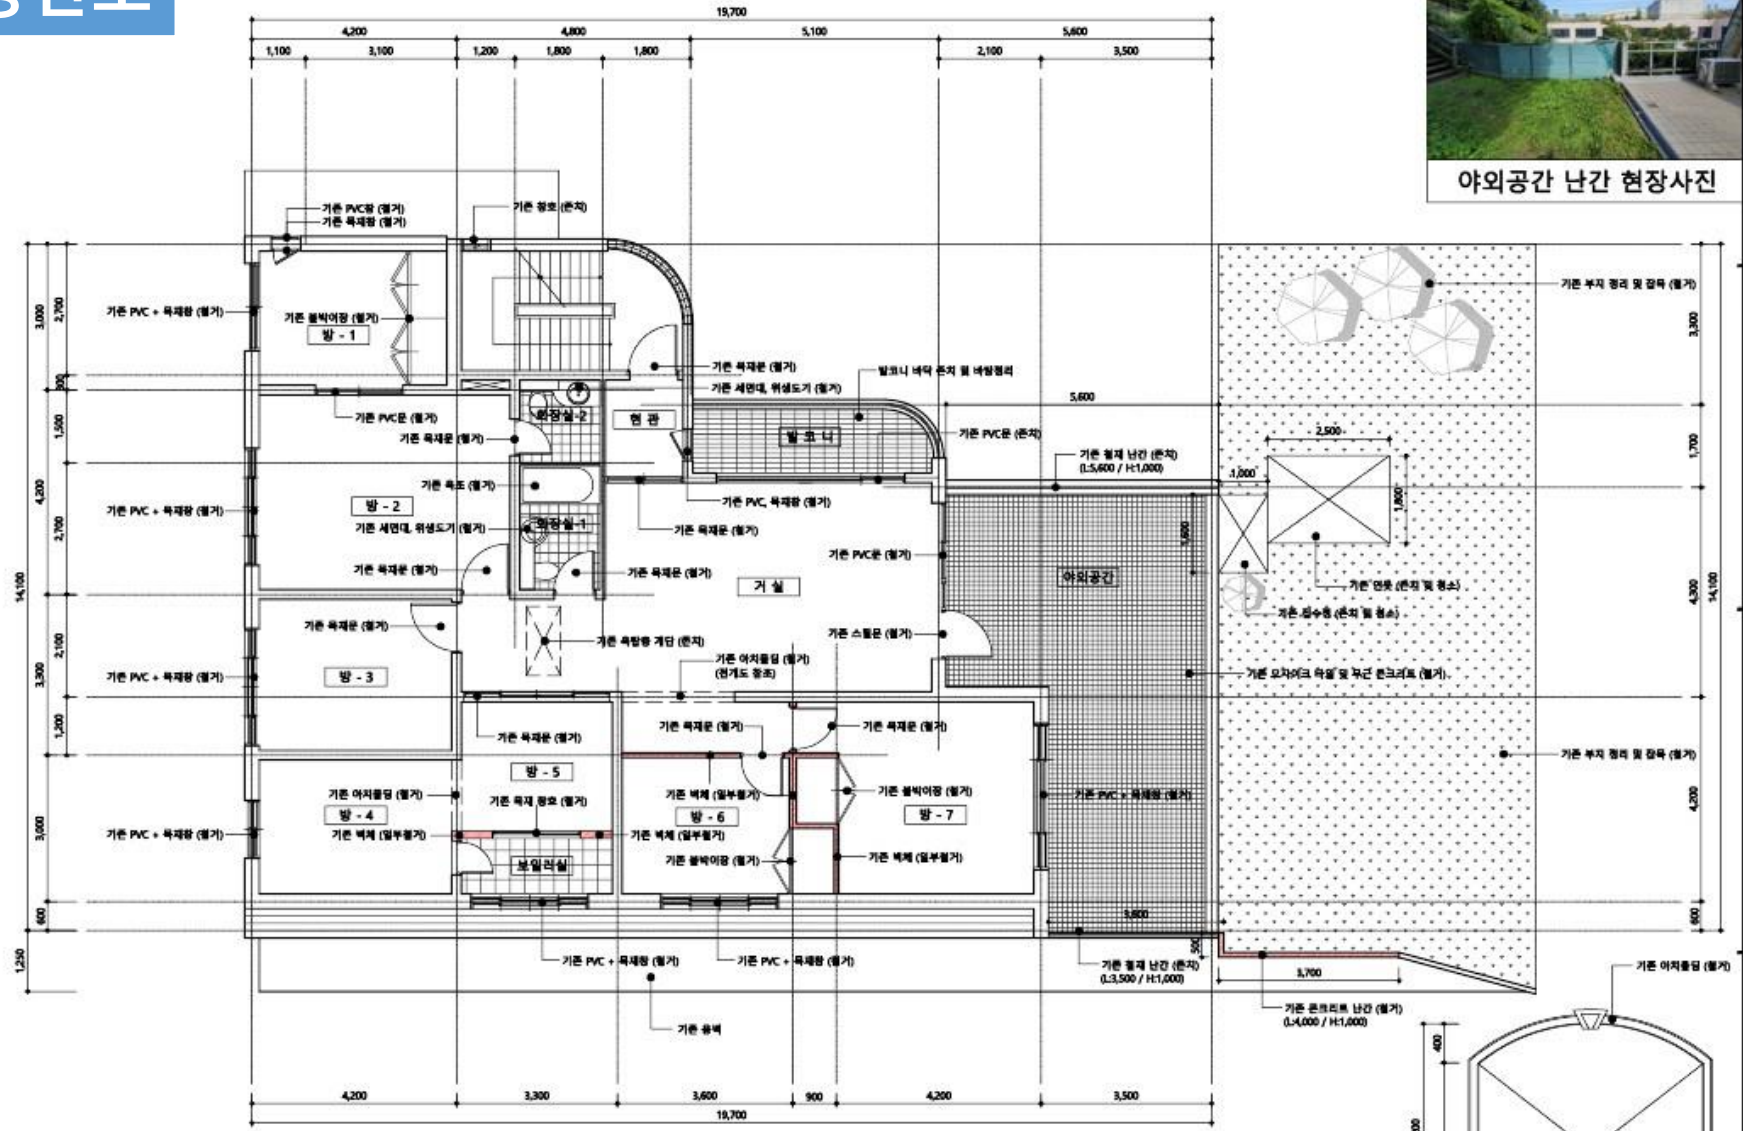

* 상세 내용은 도면 참조할 것

장충지구 만해연구동 지상 2층 평면도 (변경전)
 축척 : 1/50(100)

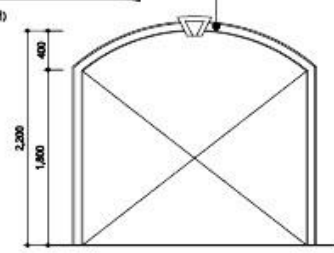

기본 아치몰딩 전개도

[변경 전] 재료마감표

실내 재료마감표 (변경전)


1. 현장에서 시공 중 설계도면과 상이한 상황 발생시 감독관과 상의하고 승인인을 득한 후 시공.

실명	바닥		결재받이		벽		천장		반자높이
	마감	상세번호	마감	상세번호	마감	상세번호	마감	상세번호	
현관	THK7 자기질타일 (존치)	F-1	—	—	THK7 도기질 타일 (철거)	W-1	목재반자틀 / 목재마감 (철거)	C-1	2,650
거실	합판마루 (존치)	F-2	THK9 MDF (철거)	B-1	친환경 벽지 (철거)	W-2	목재반자틀 / 목재마감 (존치)	C-1	3,950
화장실-1	THK7 자기질타일 (철거)	F-1	—	—	THK7 도기질 타일 (철거)	W-1	목재반자틀 / 목재마감 (철거)	C-1	2,350
화장실-2	THK7 자기질타일 (철거)	F-1	—	—	THK7 도기질 타일 (철거)	W-1	목재반자틀 / 목재마감 (철거)	C-1	2,350
보일러실	THK7 자기질타일 (철거)	F-1	—	—	THK7 도기질 타일 (철거)	W-1	연체리 / 수성페인트 (바탕정리)	C-2	2,350
발코니	THK7 자기질타일 (존치) 및 바탕정리	—	—	—	비닐사이드딩 판넬 (존치)	W-3	연체리 / 수성페인트 (바탕정리)	C-2	3,800
방-1	PVC 비닐시트 (철거)	F-3	THK9 MDF (철거)	B-1	친환경 벽지 (철거)	W-2	목재반자틀 / 친환경 천장지 (철거)	C-3	2,450
방-2	PVC 비닐시트 (철거)	F-3	THK9 MDF (철거)	B-1	친환경 벽지 (철거)	W-2	목재반자틀 / 친환경 천장지 (철거)	C-3	2,450
방-3	PVC 비닐시트 (철거)	F-3	THK9 MDF (철거)	B-1	친환경 벽지 (철거)	W-2	목재반자틀 / 친환경 천장지 (철거)	C-3	2,450
방-4	THK2 PVC 테코타일 (철거)	F-4	THK9 MDF (철거)	B-1	친환경 벽지 (철거)	W-2	목재반자틀 / 친환경 천장지 (철거)	C-3	2,450
방-5	THK2 PVC 테코타일 (철거)	F-4	THK9 MDF (철거)	B-1	친환경 벽지 (철거)	W-2	목재반자틀 / 친환경 천장지 (철거)	C-3	2,450
방-6	PVC 비닐시트 (철거)	F-3	THK9 MDF (철거)	B-1	친환경 벽지 (철거)	W-2	목재반자틀 / 친환경 천장지 (철거)	C-3	2,450
방-7	PVC 비닐시트 (철거)	F-3	THK9 MDF (철거)	B-1	친환경 벽지 (철거)	W-2	목재반자틀 / 친환경 천장지 (철거)	C-3	2,450


* 상세 내용은 도면 참조할 것

[변경 전] 재료마감 상세


바닥

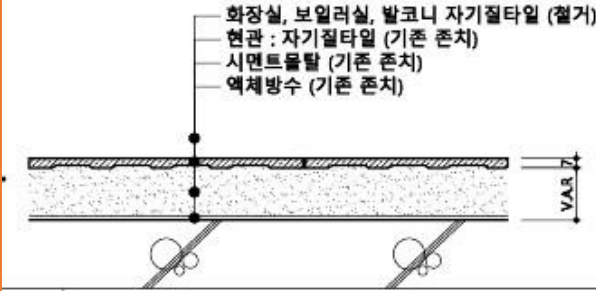


F-1 현관, 화장실-1, 화장실-2, 보일러실

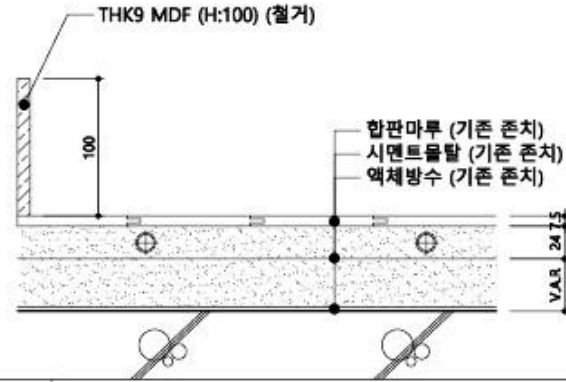

F-2 거실

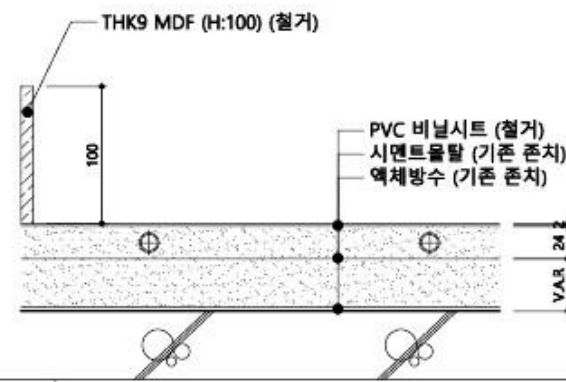


F-3 방-1, 방-2, 방-3, 방-6, 방-7

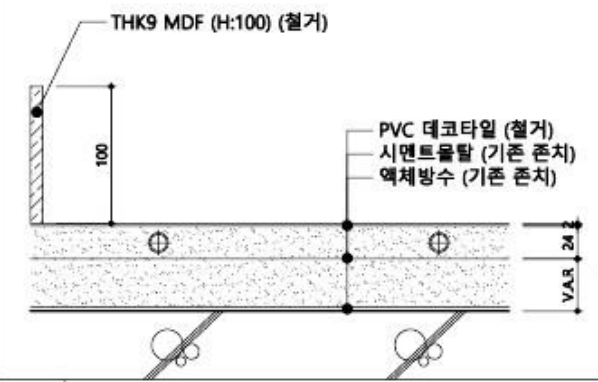


F-4 방-4, 방-5


벽체

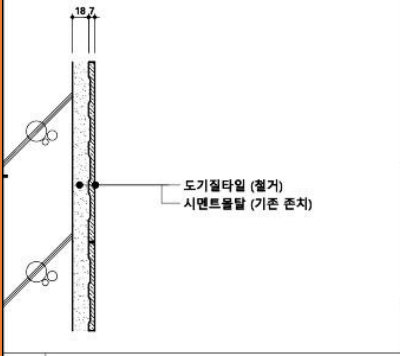

W-1 현관, 화장실-1, 화장실-2, 보일러실

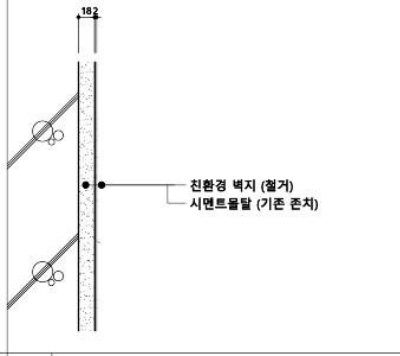


W-2 거실, 방-1, 방-2, 방-3, 방-4, 방-5, 방-6, 방-7

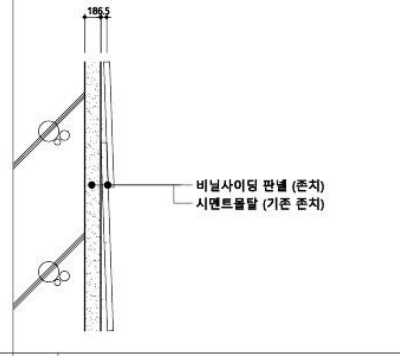

W-3 발코니

천장

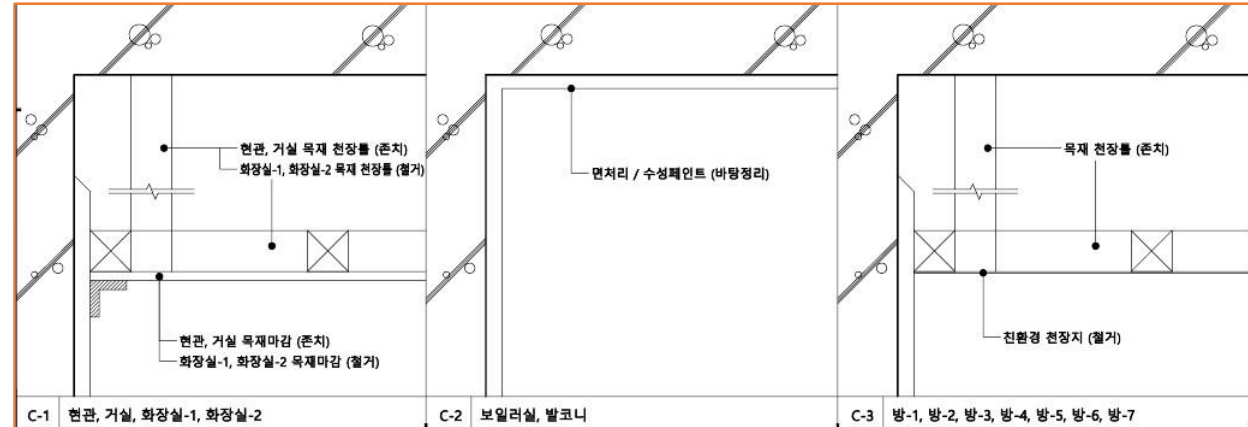


* 상세 내용은 도면 참조할 것

[변경 후] 평면도


변경 벽체 구간(신설)

변경 벽체 구간(신설)

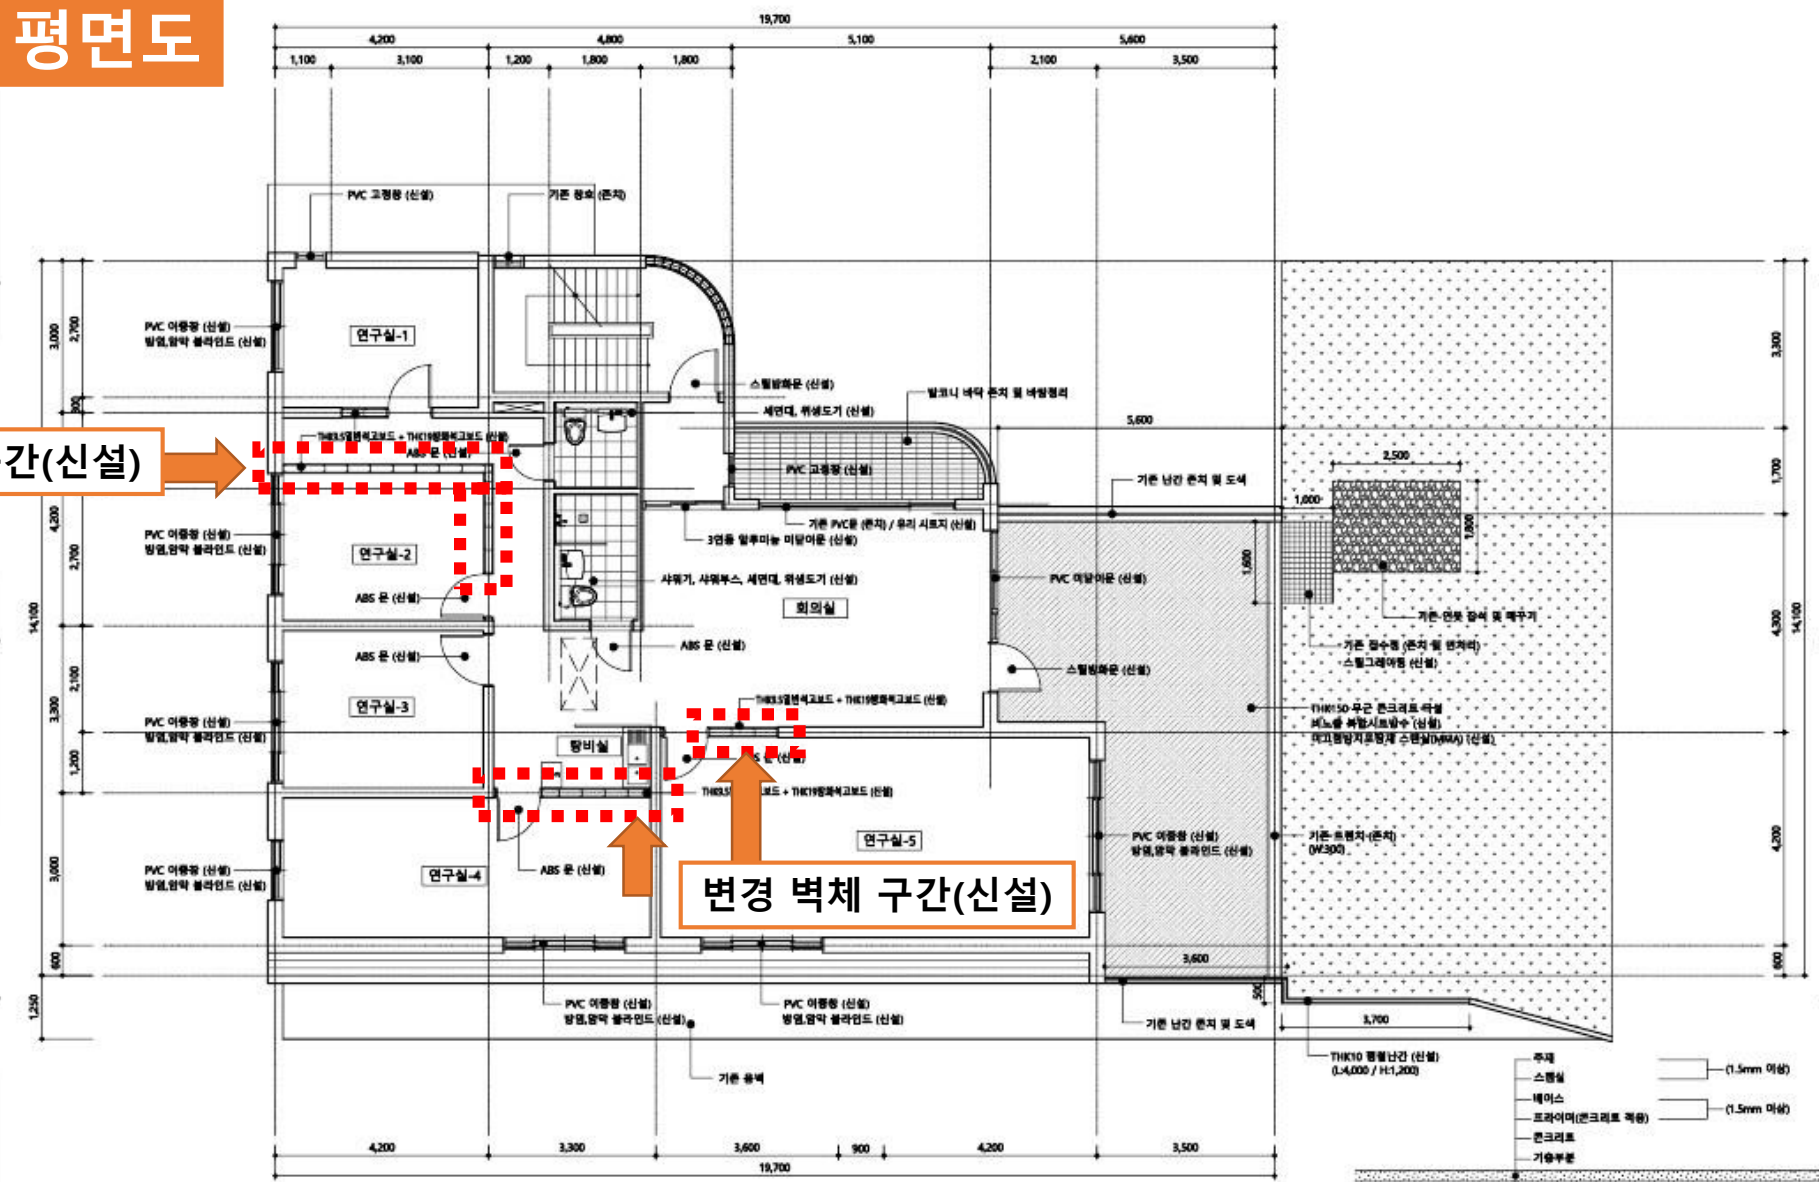

* 상세 내용은 도면 참조할 것

1 장충지구 만해연구동 지상 2층 평면도 (변경후) 축척: 1/50(100)

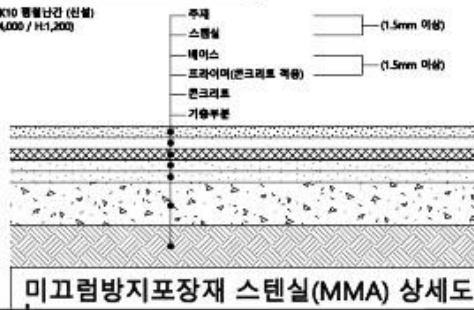

미끄럼방지포장재 스텐실(MMA) 상세도


[변경 전] 재료마감표

실내 재료마감표 (변경후)

실명	바닥		걸레받이		벽		천장			반자높이
	마감	상세번호	마감	상세번호	마감	상세번호	천장물	마감	상세번호	
현관	기존 바닥타일 (존치) 위 THK3 PVC 테코타일 (신설)	F-11	THK9 MDF (H.60) (신설) / 연테리어 필름 (신설)	B-11	THK18 시멘트 모르타르 (신설) 친환경 벽지 (신설)	W-11	목재반자물 (신설)	THK125 석고보드 2PKY (신설) 친환경 수성페인트 (신설)	C-14	2,650
회의실	기존 합판마루 (존치) 위 THK3 PVC 테코타일 (신설)	F-12	THK9 MDF (H.60) (신설) / 연테리어 필름 (신설)	B-11	친환경 벽지 (신설)	W-11	목재반자물 (존치)	목재마감 (존치) 위 오일스테인 (신설)	C-11	3,950
화장실-1	시멘트 액체방수 1층 (신설) 구배 모르타르 (신설) / THK7 자기질타일 (신설)	F-13	—	—	THK7 도기질 타일 (신설)	W-12	경량형골천장물 (CUP-BAR)	DMC 금속천장재 (신설)	C-12	2,350
화장실-2	시멘트 액체방수 1층 (신설) 구배 모르타르 (신설) / THK7 자기질타일 (신설)	F-13	—	—	THK7 도기질 타일 (신설)	W-12	경량형골천장물 (CUP-BAR)	DMC 금속천장재 (신설)	C-12	2,350
발코니	THK7 자기질타일 (존치) 및 배향평리	—	—	—	비닐사이드판 (존치)	W-13	—	친환경 수성페인트 (신설)	C-13	3,800
연구실-1	기존 PVC 비닐시트 (첼거) THK3 PVC 테코타일 (신설)	F-14	THK9 MDF (H.60) (신설) / 연테리어 필름 (신설)	B-11	친환경 벽지 (신설)	W-11	목재반자물 (신설)	친환경 천장지 (신설)	C-14	2,450
연구실-2	기존 PVC 비닐시트 (첼거) THK3 PVC 테코타일 (신설)	F-14	THK9 MDF (H.60) (신설) / 연테리어 필름 (신설)	B-11	친환경 벽지 (신설)	W-11	목재반자물 (신설)	친환경 천장지 (신설)	C-14	2,450
연구실-3	기존 PVC 비닐시트 (첼거) THK3 PVC 테코타일 (신설)	F-14	THK9 MDF (H.60) (신설) / 연테리어 필름 (신설)	B-11	친환경 벽지 (신설)	W-11	목재반자물 (신설)	친환경 천장지 (신설)	C-14	2,450
연구실-4	기존 PVC 비닐시트 (첼거) THK3 PVC 테코타일 (신설)	F-14	THK9 MDF (H.60) (신설) / 연테리어 필름 (신설)	B-11	친환경 벽지 (신설)	W-11	목재반자물 (신설)	친환경 천장지 (신설)	C-14	2,450
연구실-5	기존 PVC 비닐시트 (첼거) THK3 PVC 테코타일 (신설)	F-14	THK9 MDF (H.60) (신설) / 연테리어 필름 (신설)	B-11	친환경 벽지 (신설)	W-11	목재반자물 (신설)	친환경 천장지 (신설)	C-14	2,450


* 상세 내용은 도면 참조할 것

천장

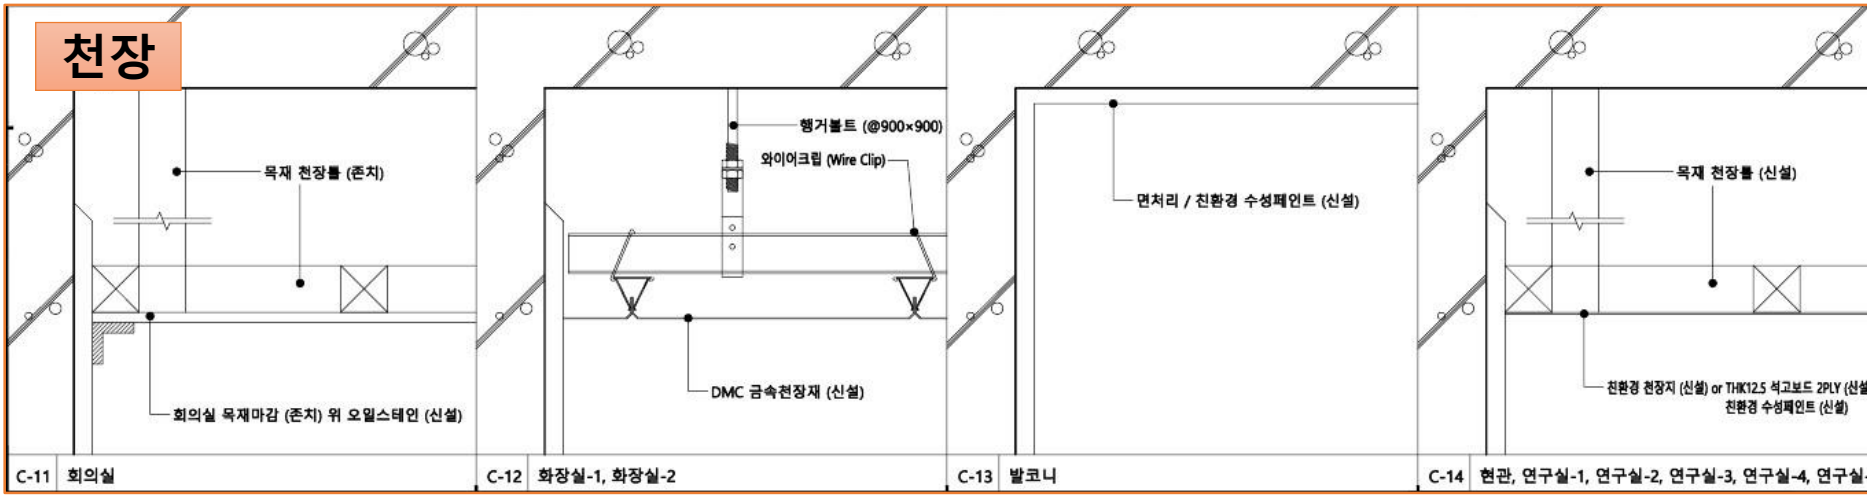

* 상세 내용은 도면 참조할 것

벽체

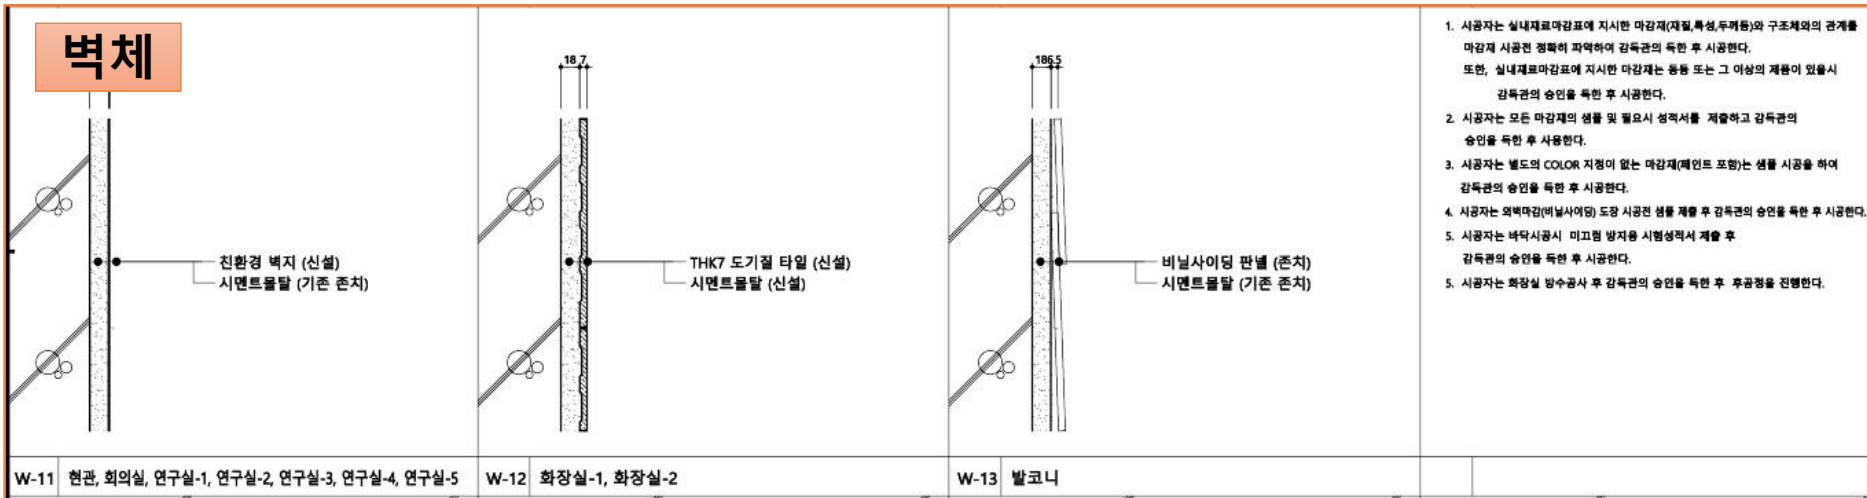

바닥

