



공사범위

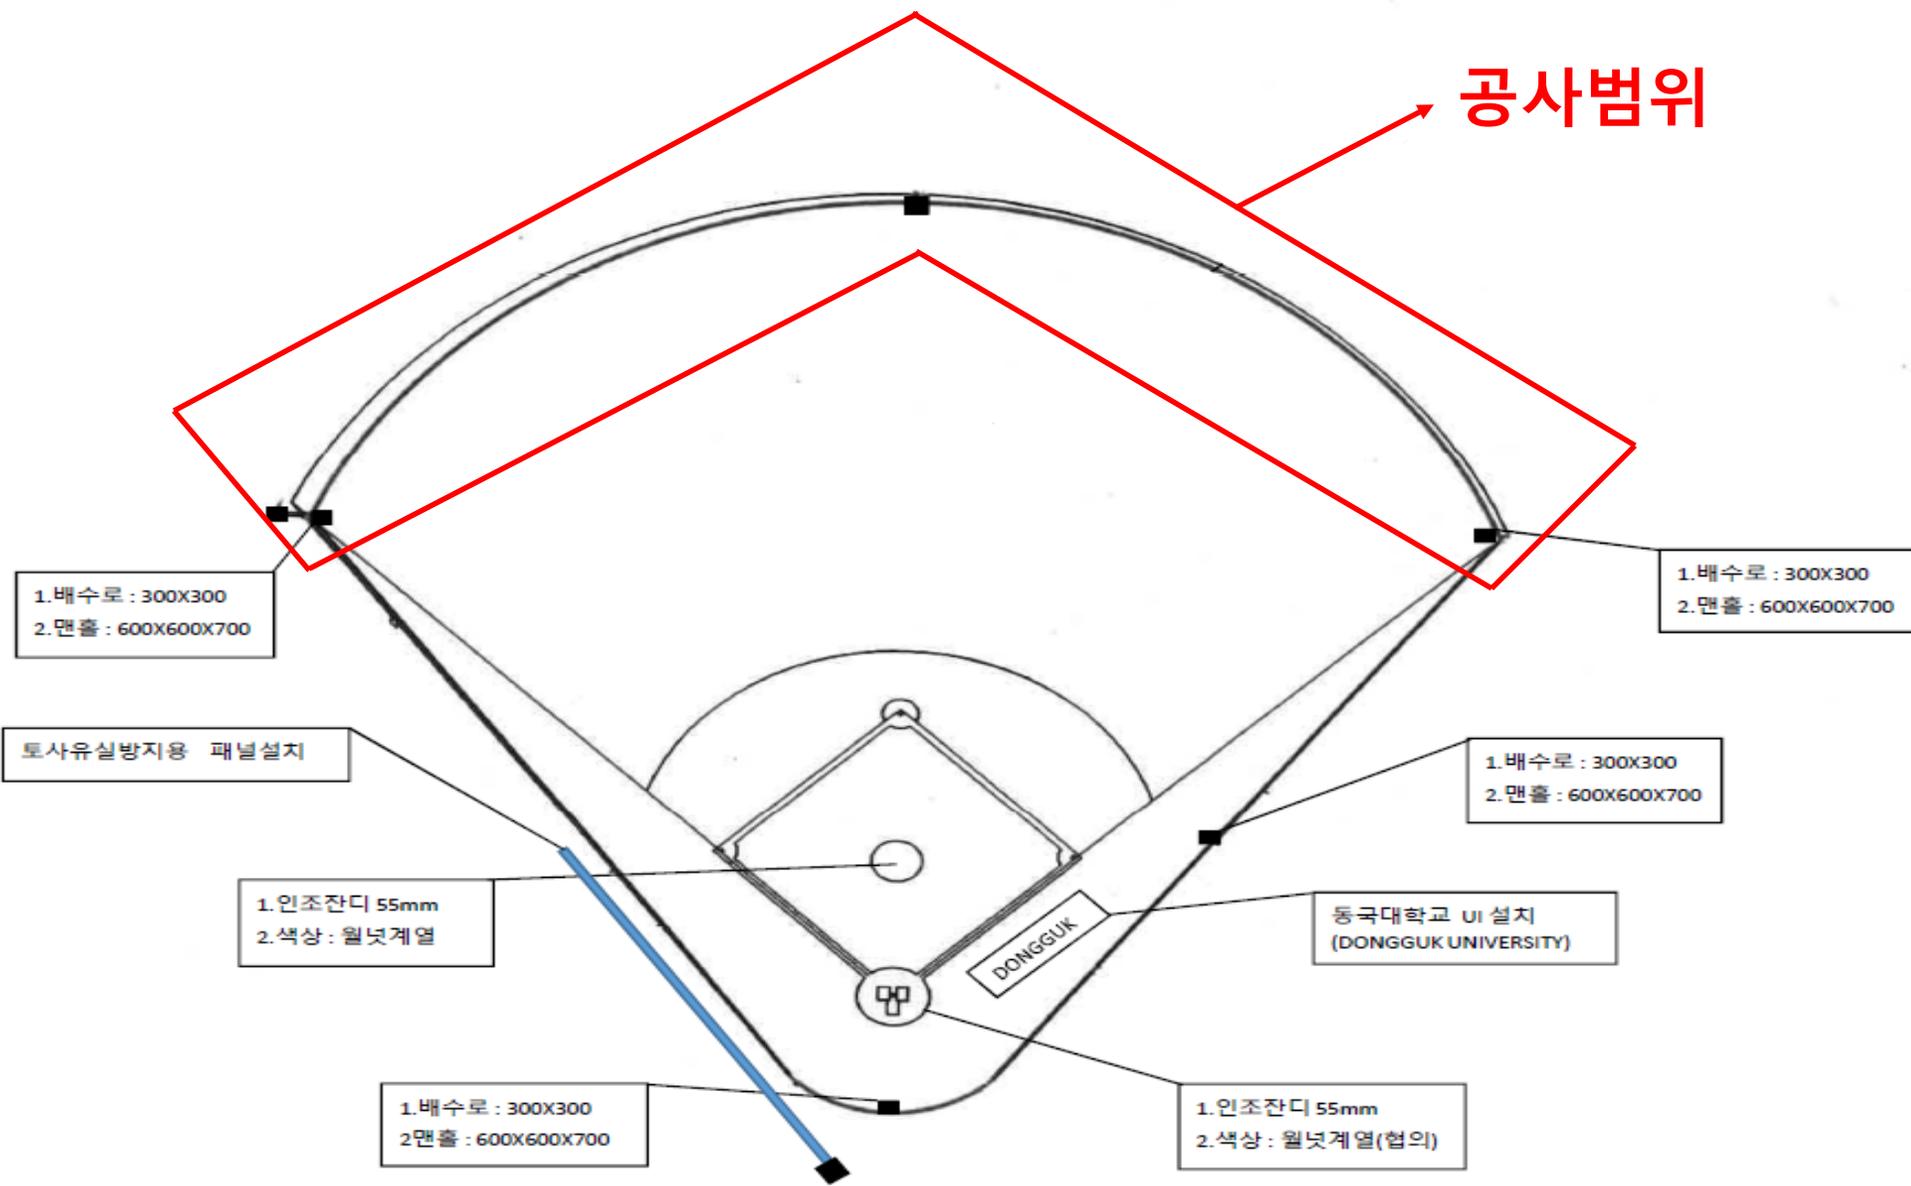


□ 메쉬웬스(기초용) H: 2000 * 2000 □

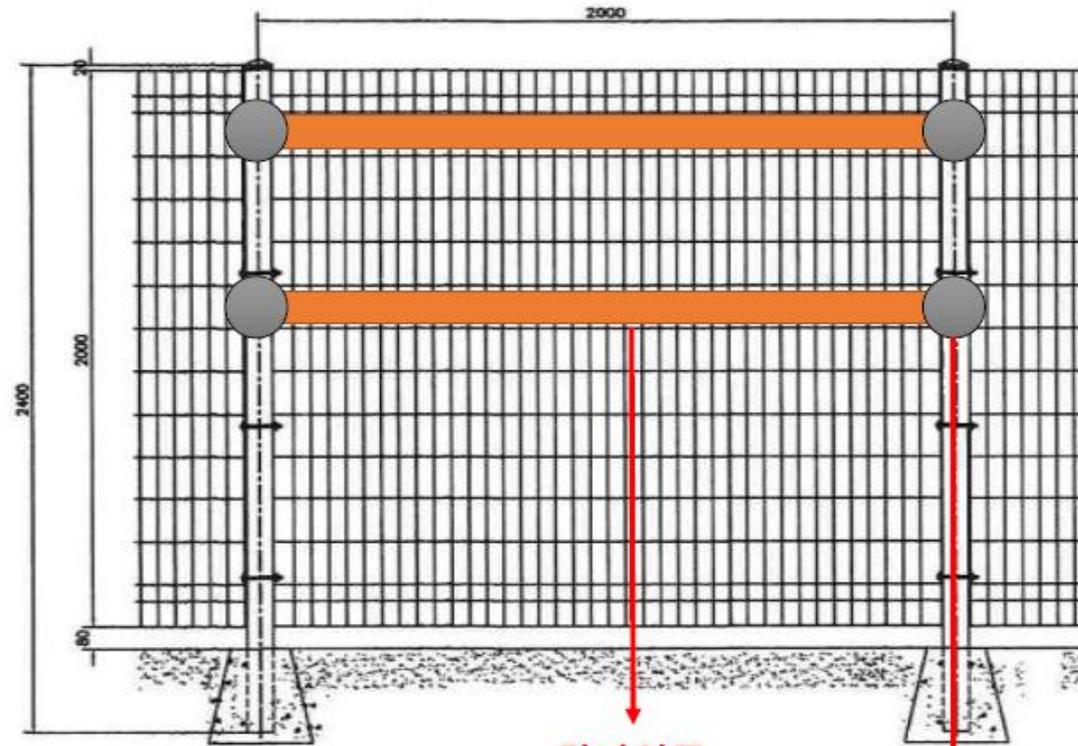

각파이프

스탠밴드

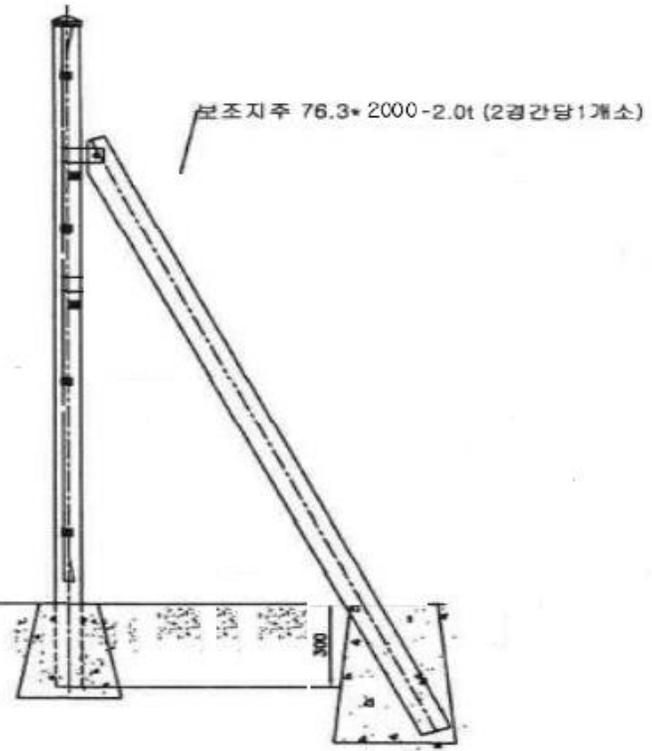

SECTION

재료표 (H: 2000)

종 명	규 격	단 위	수 량	비 고
보조지주	Φ76.3 * 2000			분체도장
보조밴드	Φ76.3용			분체도장

도면명 DRAWING TITLE	메쉬웬스	설계 DESIGN BY	날짜 DATE	도면번호
공사명 PROJECT TITLE		제도 DRAWING BY	축척 SCALE	NYMF-2000