


총무로영상센터신관

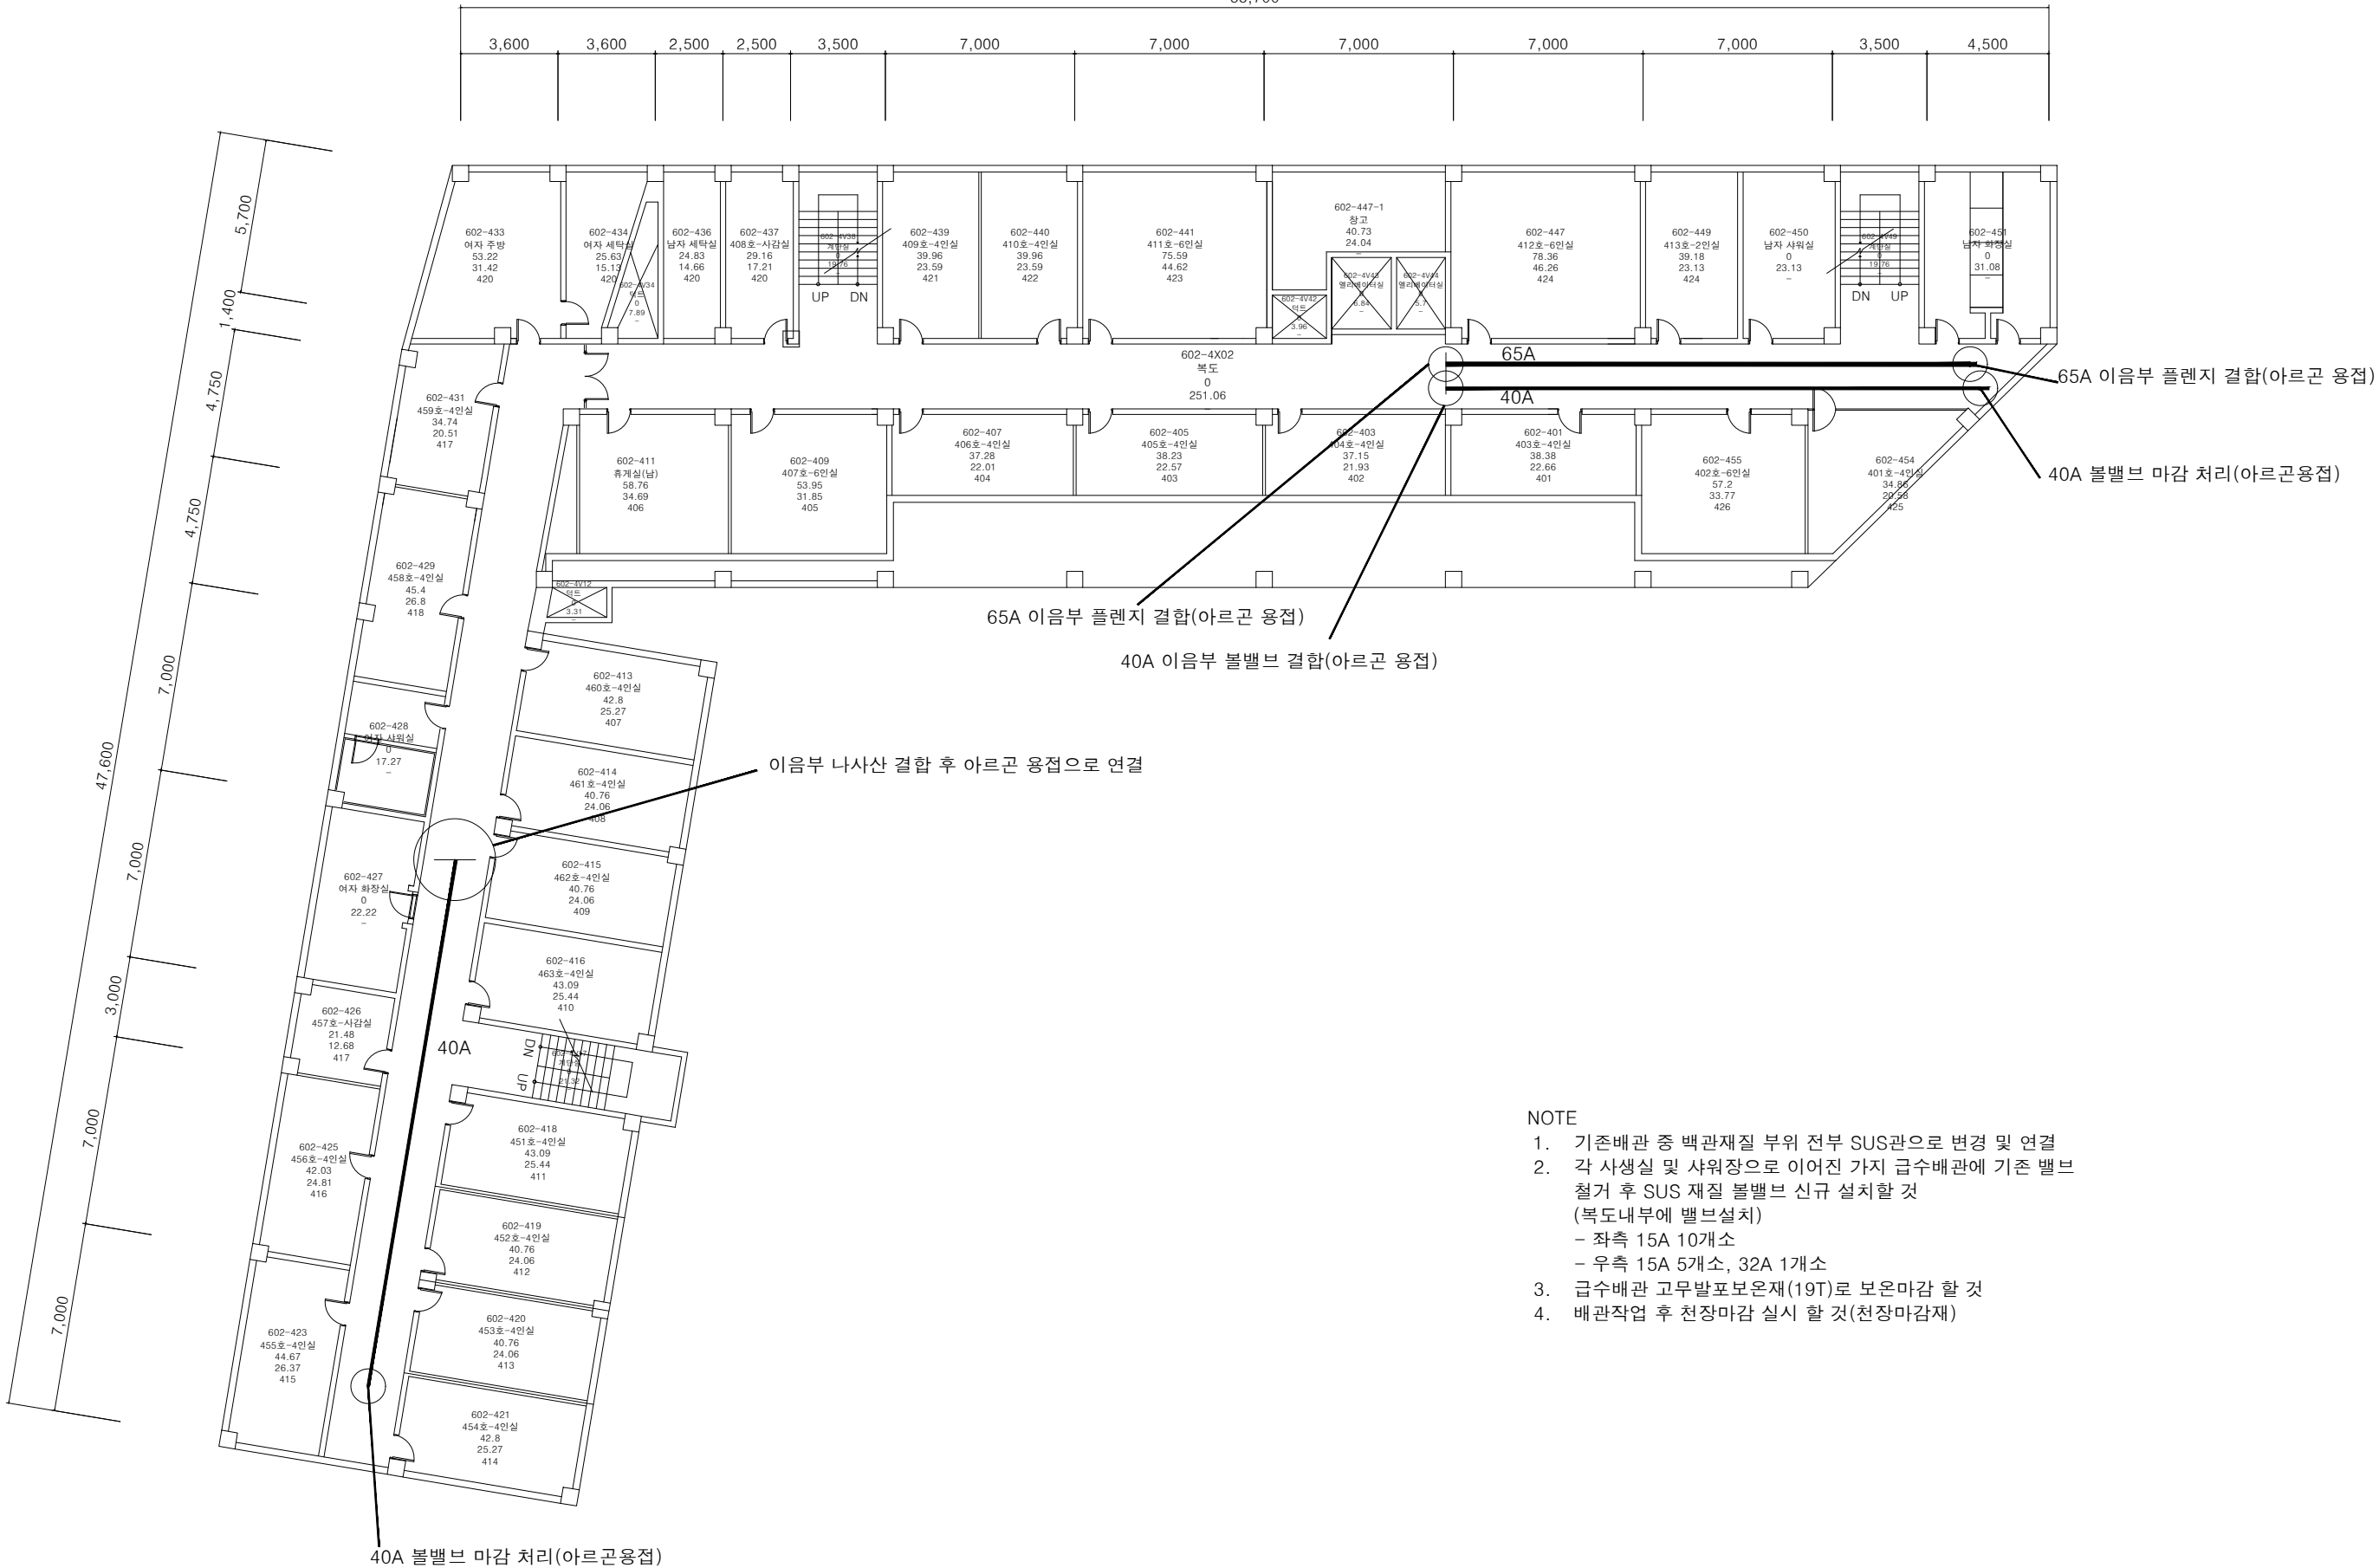

NOTE

1. 기존배관 중 백관재질 부위 전부 SUS관으로 변경 및 연결
2. 각 사생실 및 샤워장으로 이어진 가지 급수배관에 기존 밸브  
철거 후 SUS 재질 볼밸브 신규 설치할 것  
(복도내부에 밸브설치)
  - 좌측 15A 10개소
  - 우측 15A 5개소, 32A 1개소
3. 급수배관 고무발포보온재(19T)로 보온마감 할 것
4. 배관작업 후 천장마감 실시 할 것(천장마감재)

## 4 층 급수 배관 평면도