




DN

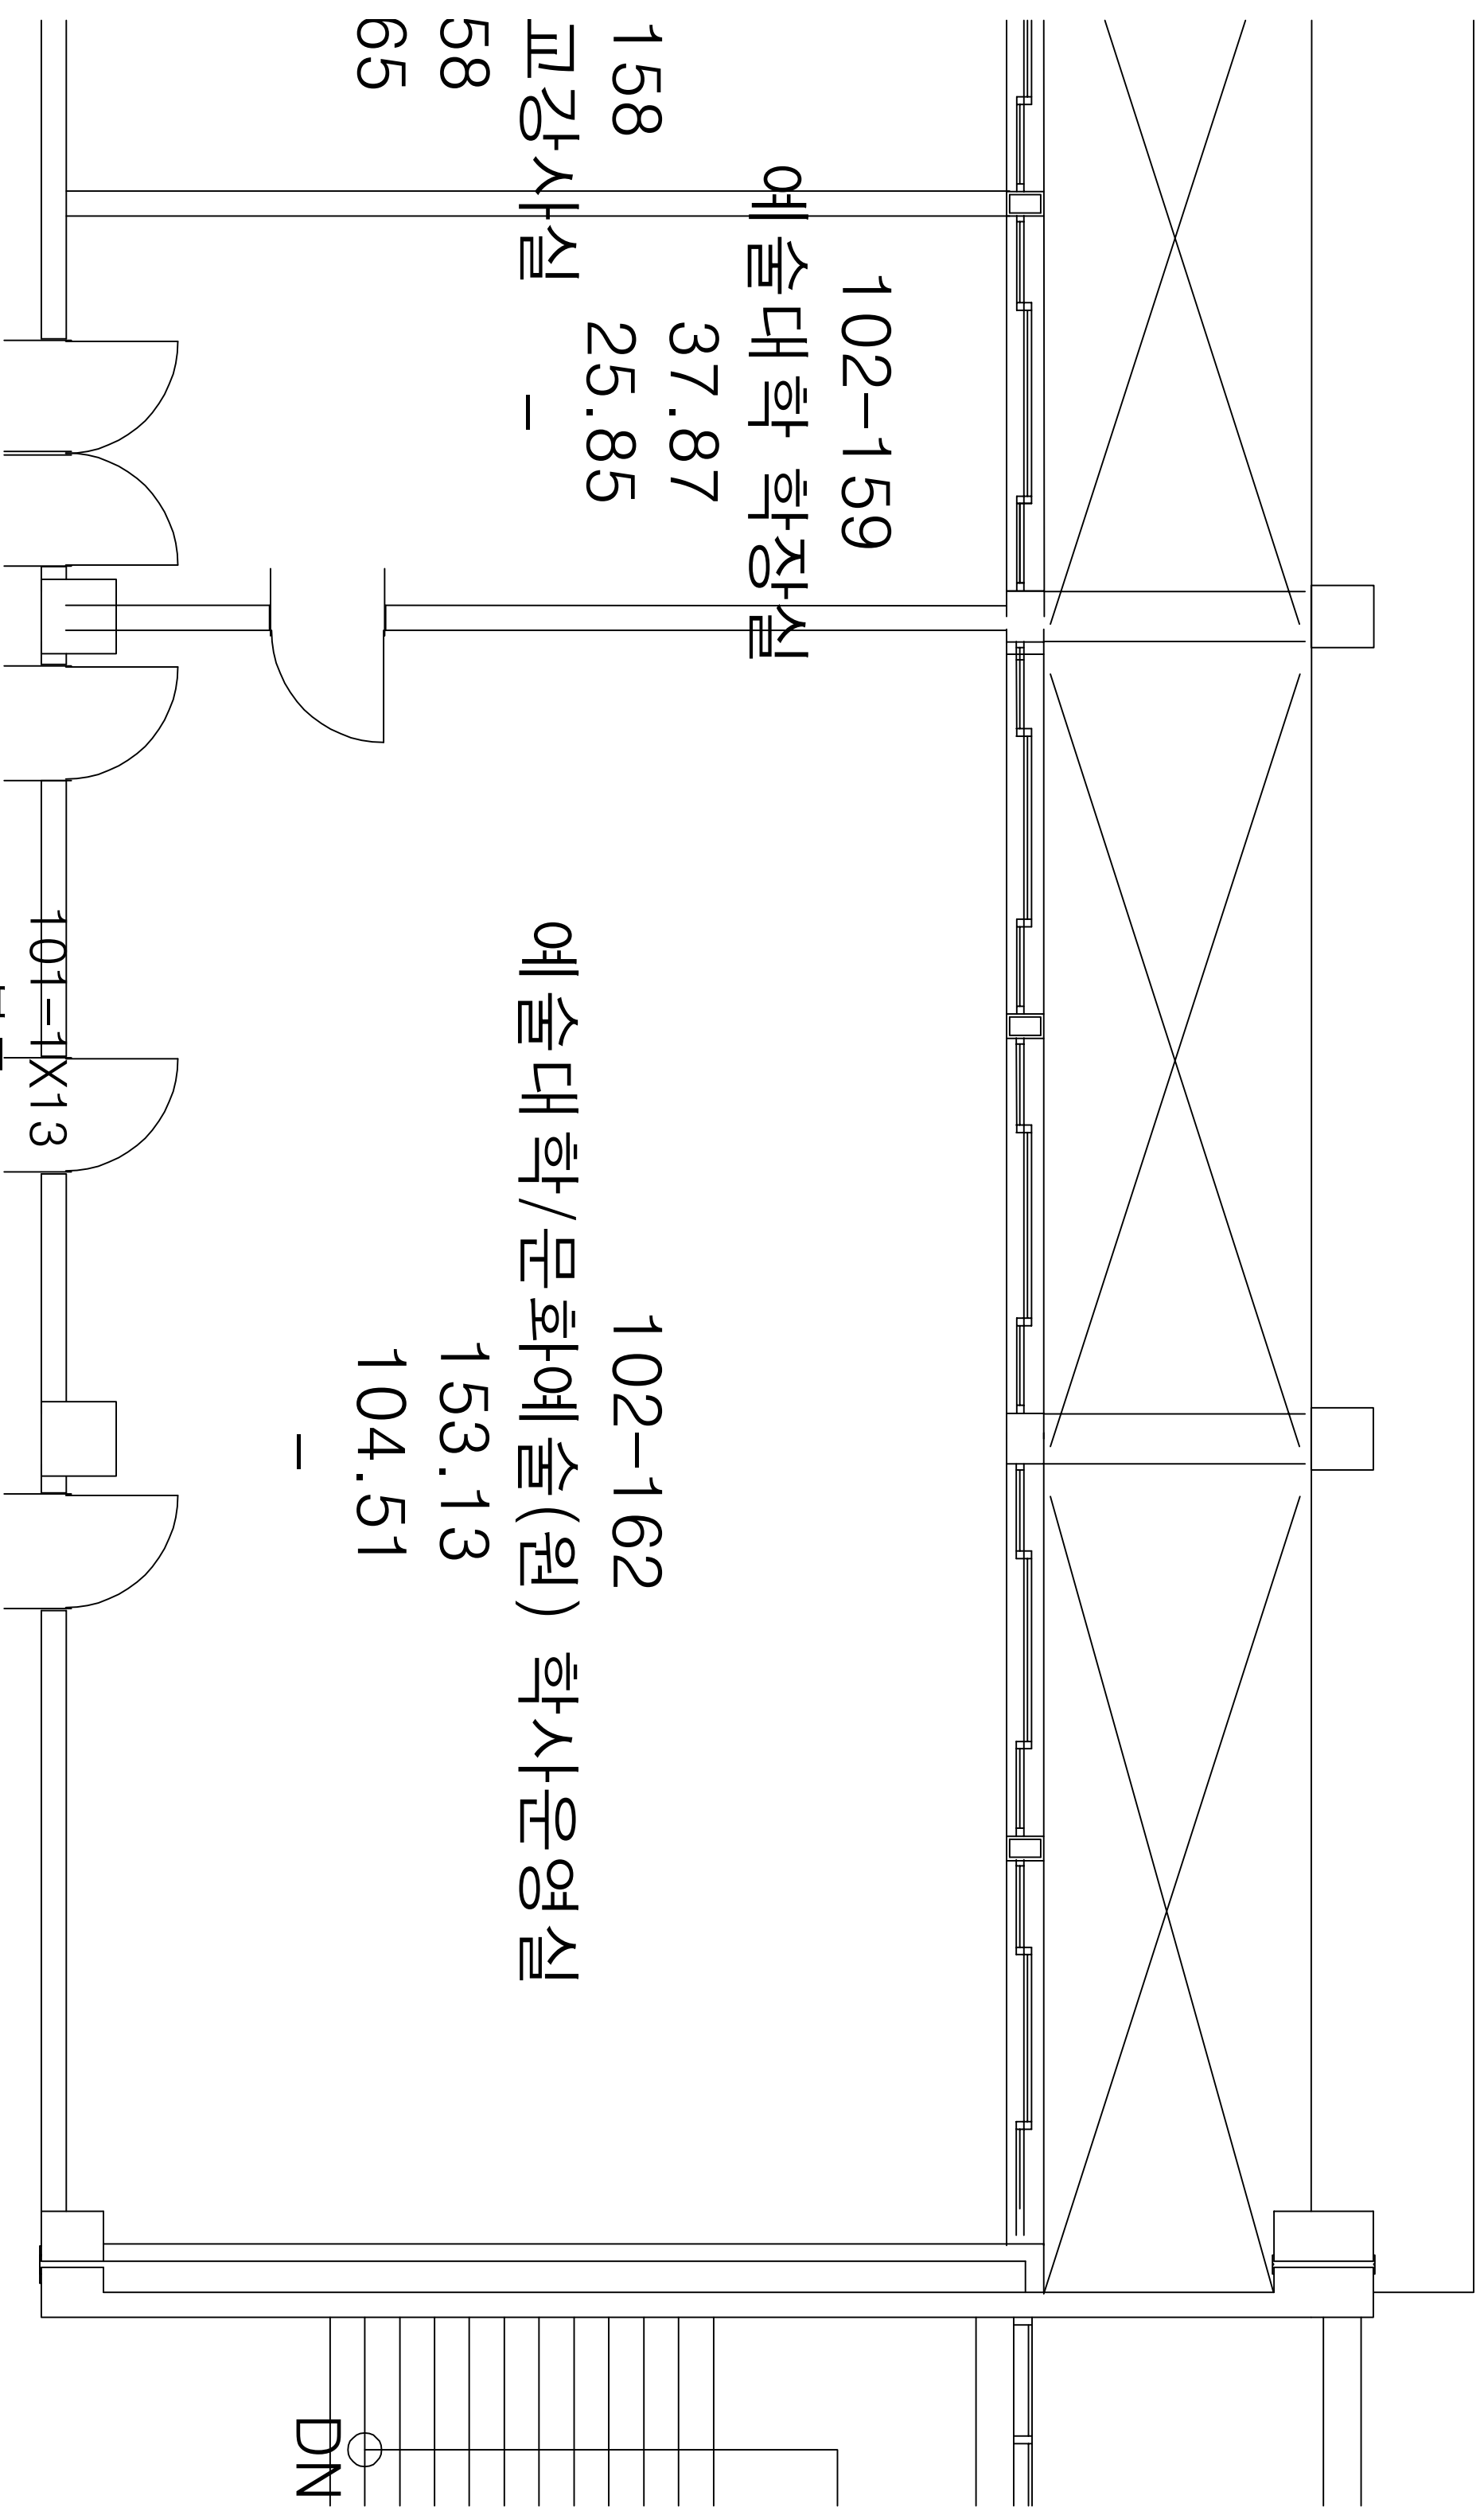

102-159

예술대학 학장실

37.87

25.85

158

58

65

예술대학/문화예술훈사운영실

102-162

153.13

104.51

101-1X13

복도

0

000.00

3,315

6,600

6,600

102-159

예술대학 학장실

37.87

25.85

-

102-162


예술대학/문화예술(원) 학사운영실

153.13

104.51

-


7,700

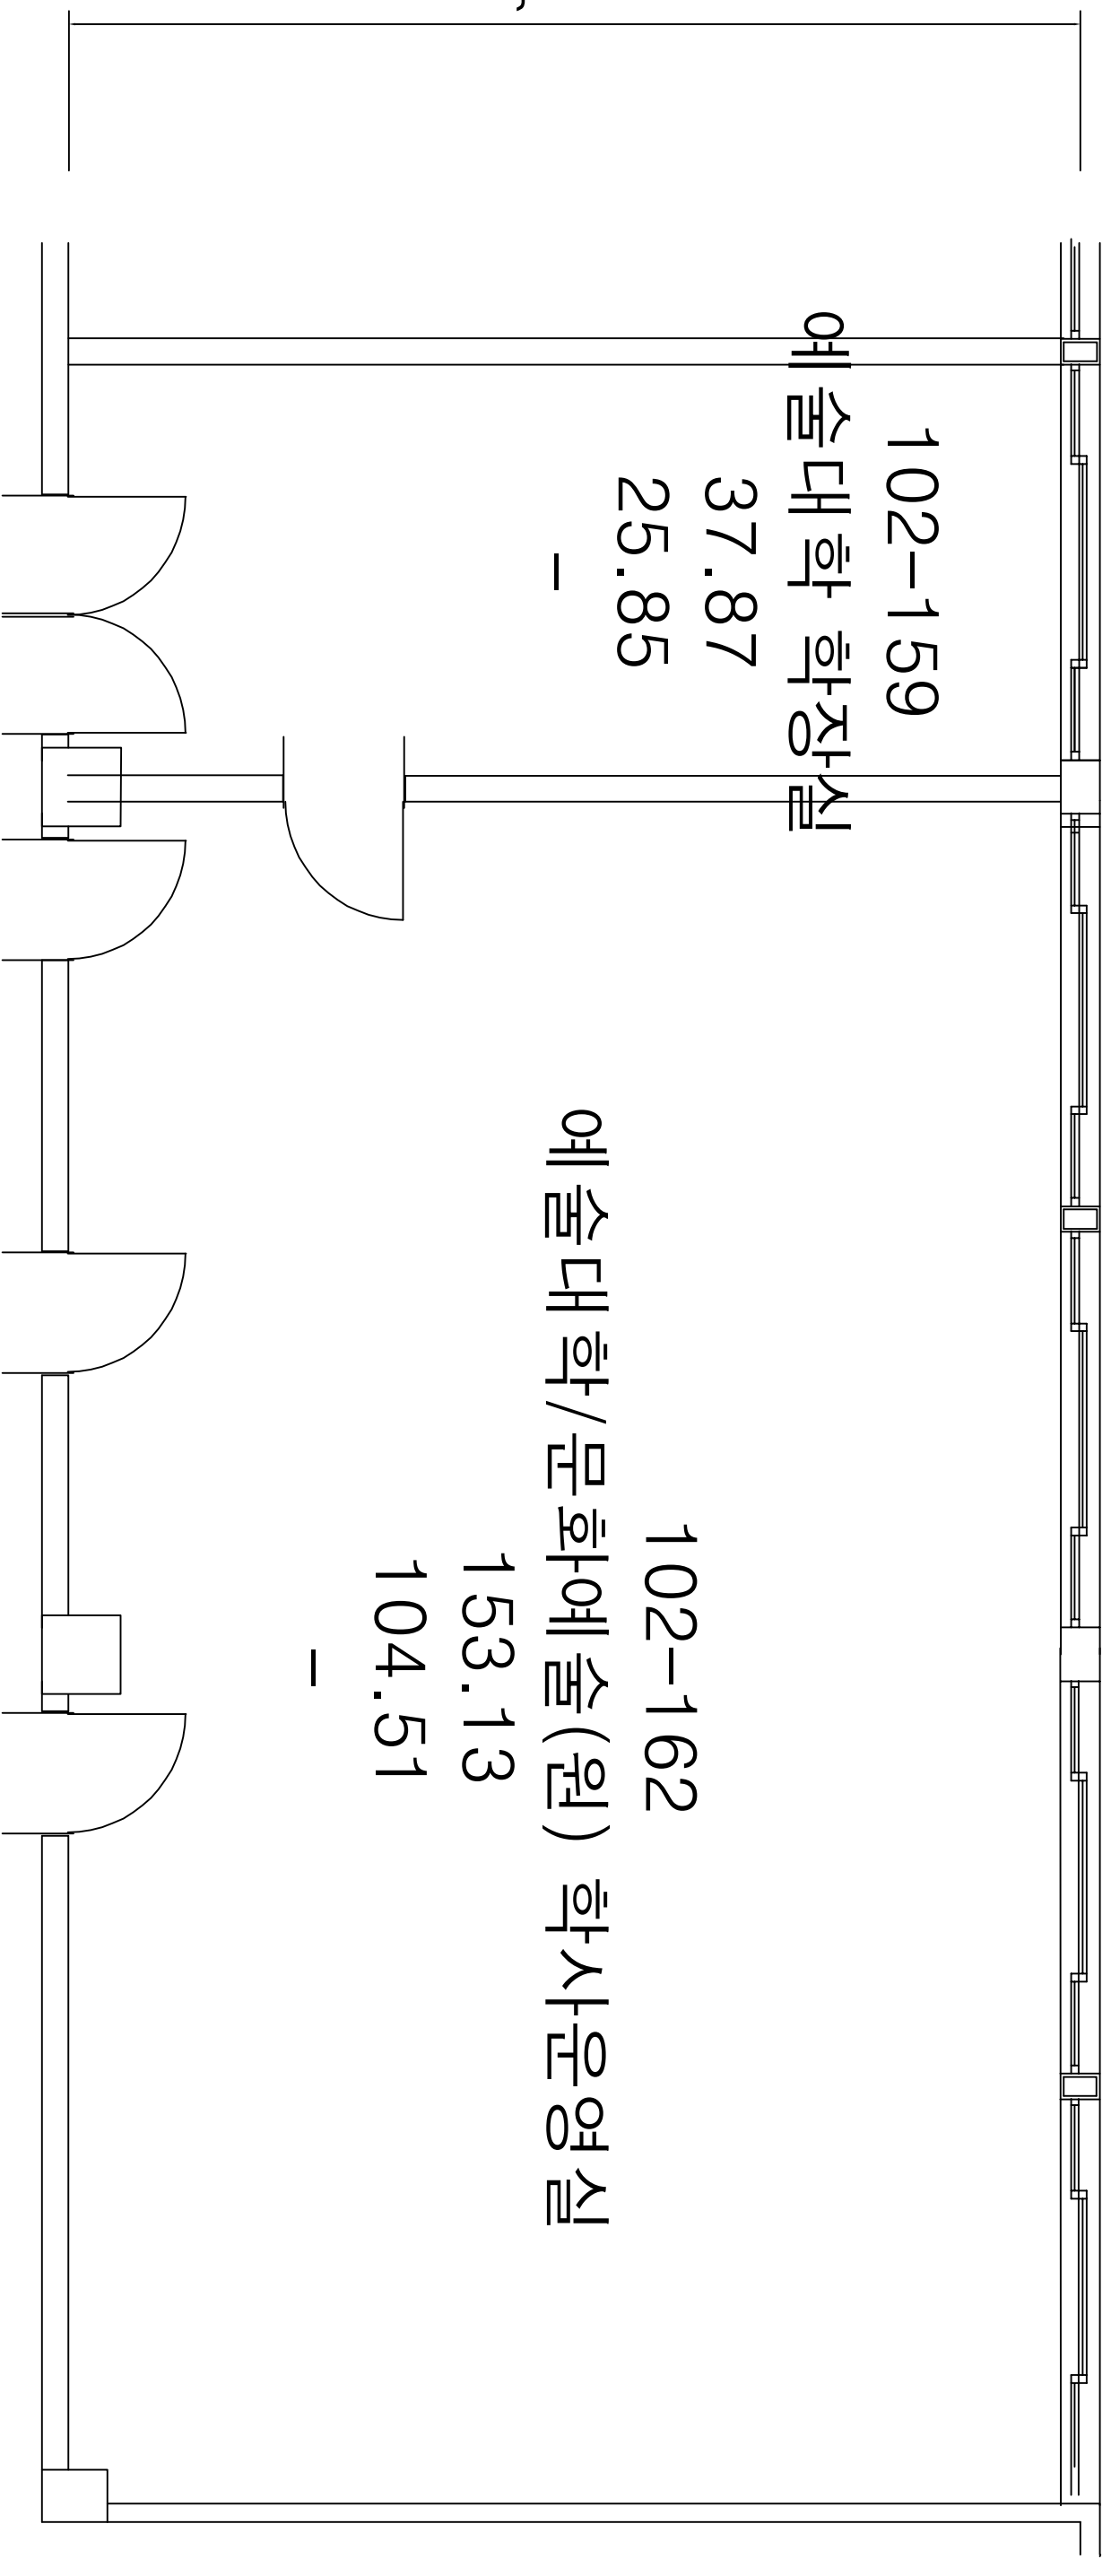

3,315

6,600

6,600

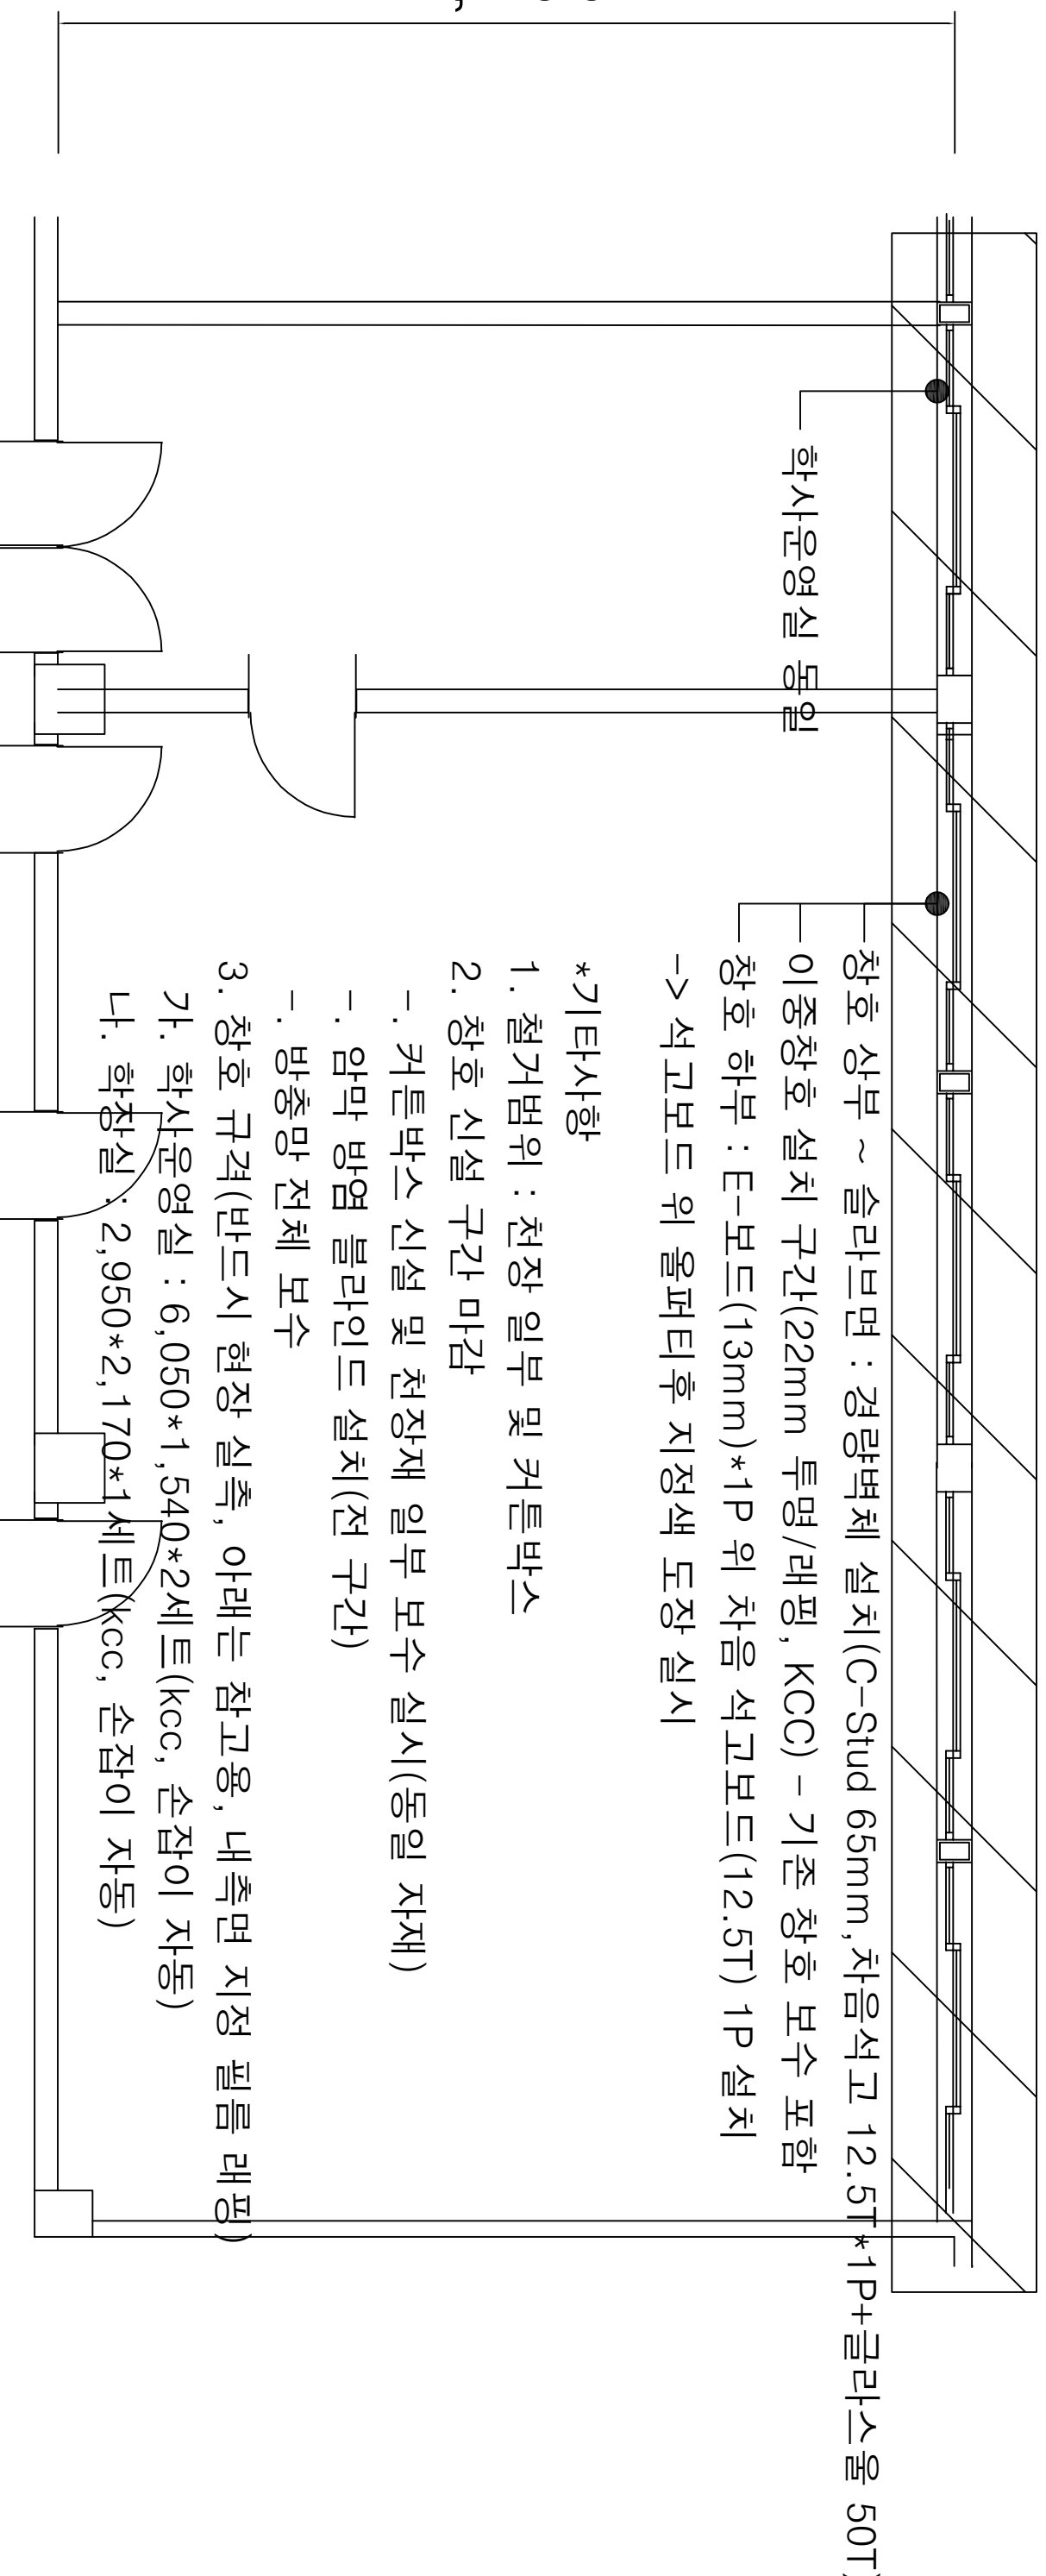

7,700

학사운영실 동일

창호 상부 ~ 슬라브면 : 경량벽체 설치(C-Stud 65mm, 차음석고 12.5T \*1P+클라스울 50T)  
 이중창호 설치 구간(22mm 투명/래핑, KCC) - 기존 창호 보수 포함  
 창호 하부 : E-보드(13mm)\*1P 위 차음 석고보드(12.5T) 1P 설치  
 -> 석고보드 위 올퍼티후 지정색 도장 실시

**\*기타사항**

1. 철거범위 : 천장 일부 및 커튼박스
2. 창호 신설 구간 마감
  - 커튼박스 신설 및 천장재 일부 보수 실시(동일 자재)
  - 암막 방염 블라인드 설치(전 구간)
  - 방충망 전체 보수

3. 창호 규격(반드시 현장 실측, 아래는 참고용, 내측면 지정 필름 래핑)
  - 가. 학사운영실 : 6,050\*1,540\*2세트(KCC, 손잡이 자동)
  - 나. 학장실 : 2,950\*2,170\*1세트(KCC, 손잡이 자동)

**\*공통사항**

1. 내부 접기 이전후 재배치 포함
2. 기존 창호 유리 파손부위 철거후 재설치(안개무늬 시트 포함)
3. 폐기물 처리 및 보양 철저
4. 내부 전체 벽체면 도장 실시