




# 다향관 3층 정보처 서버실 냉방기 교체공사 참고자료

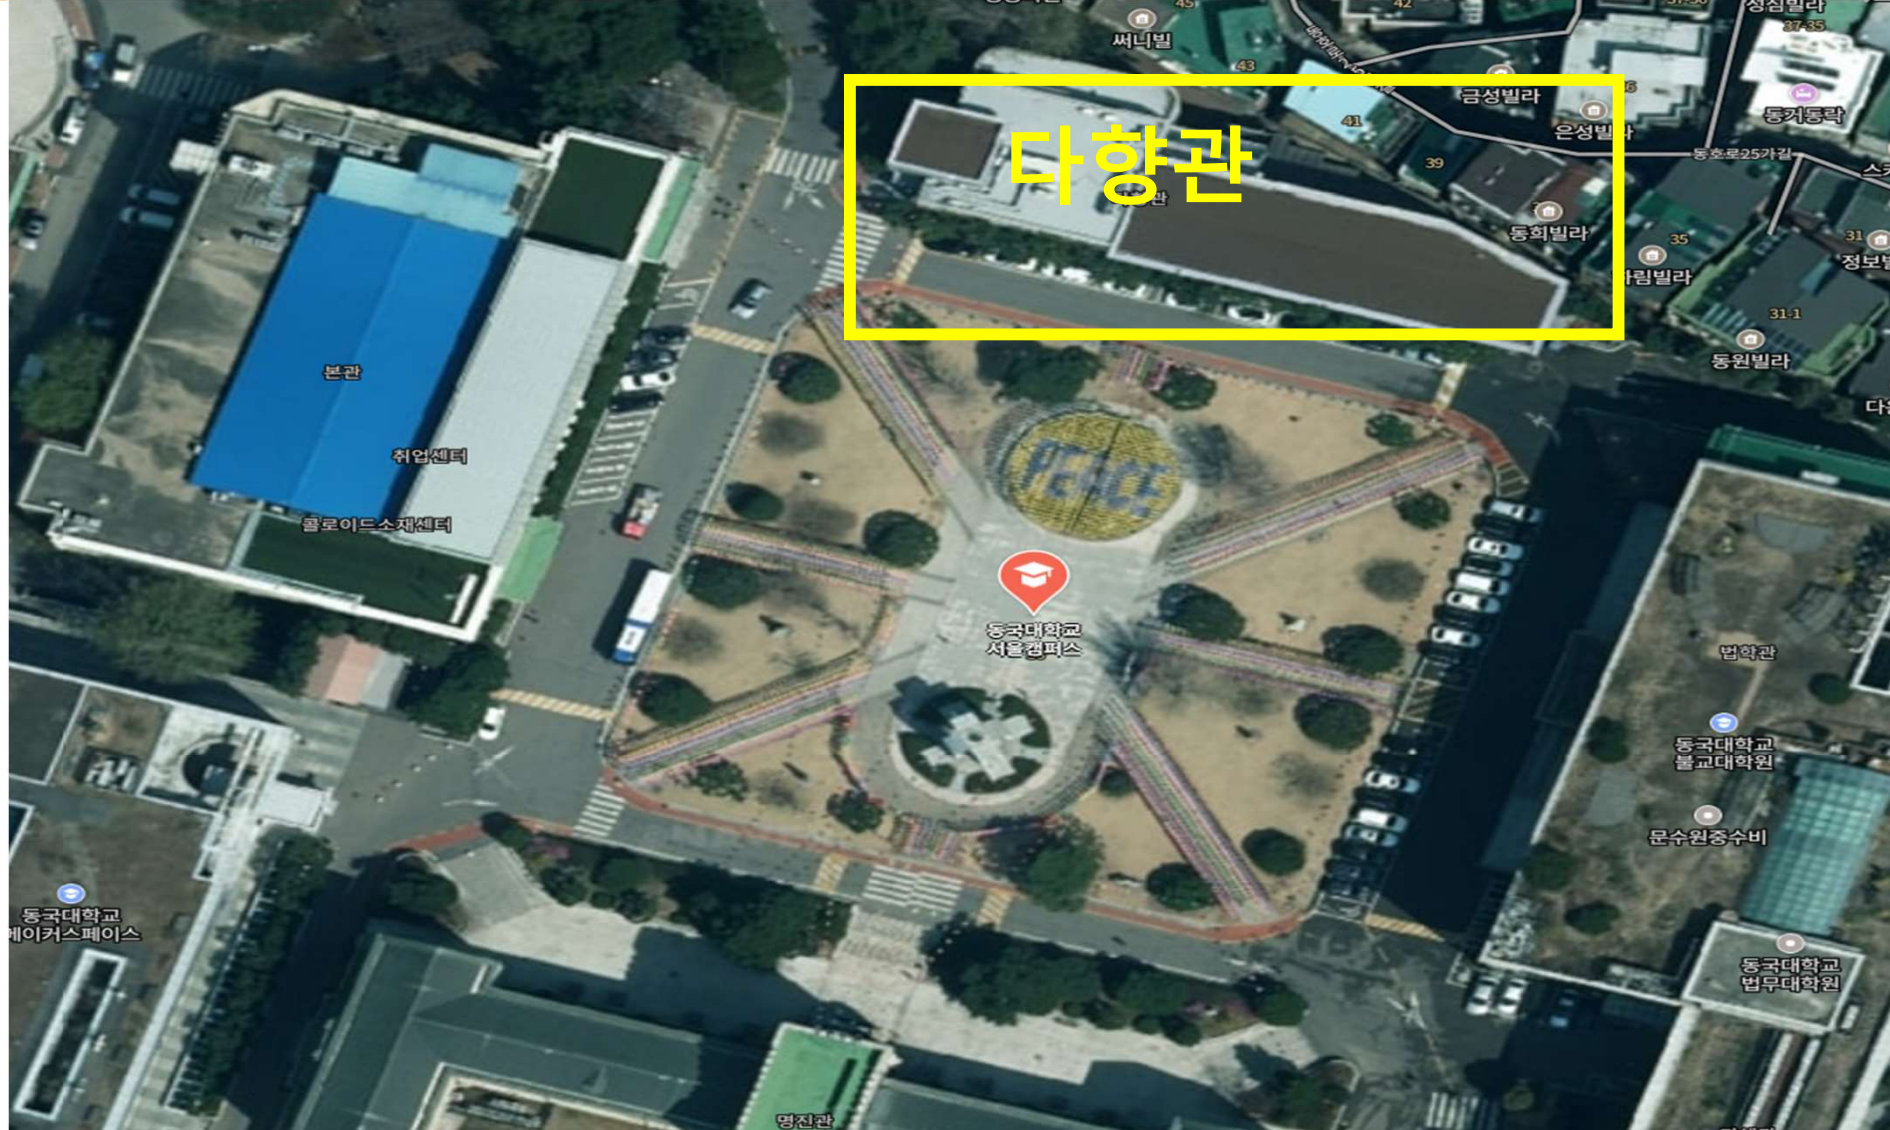

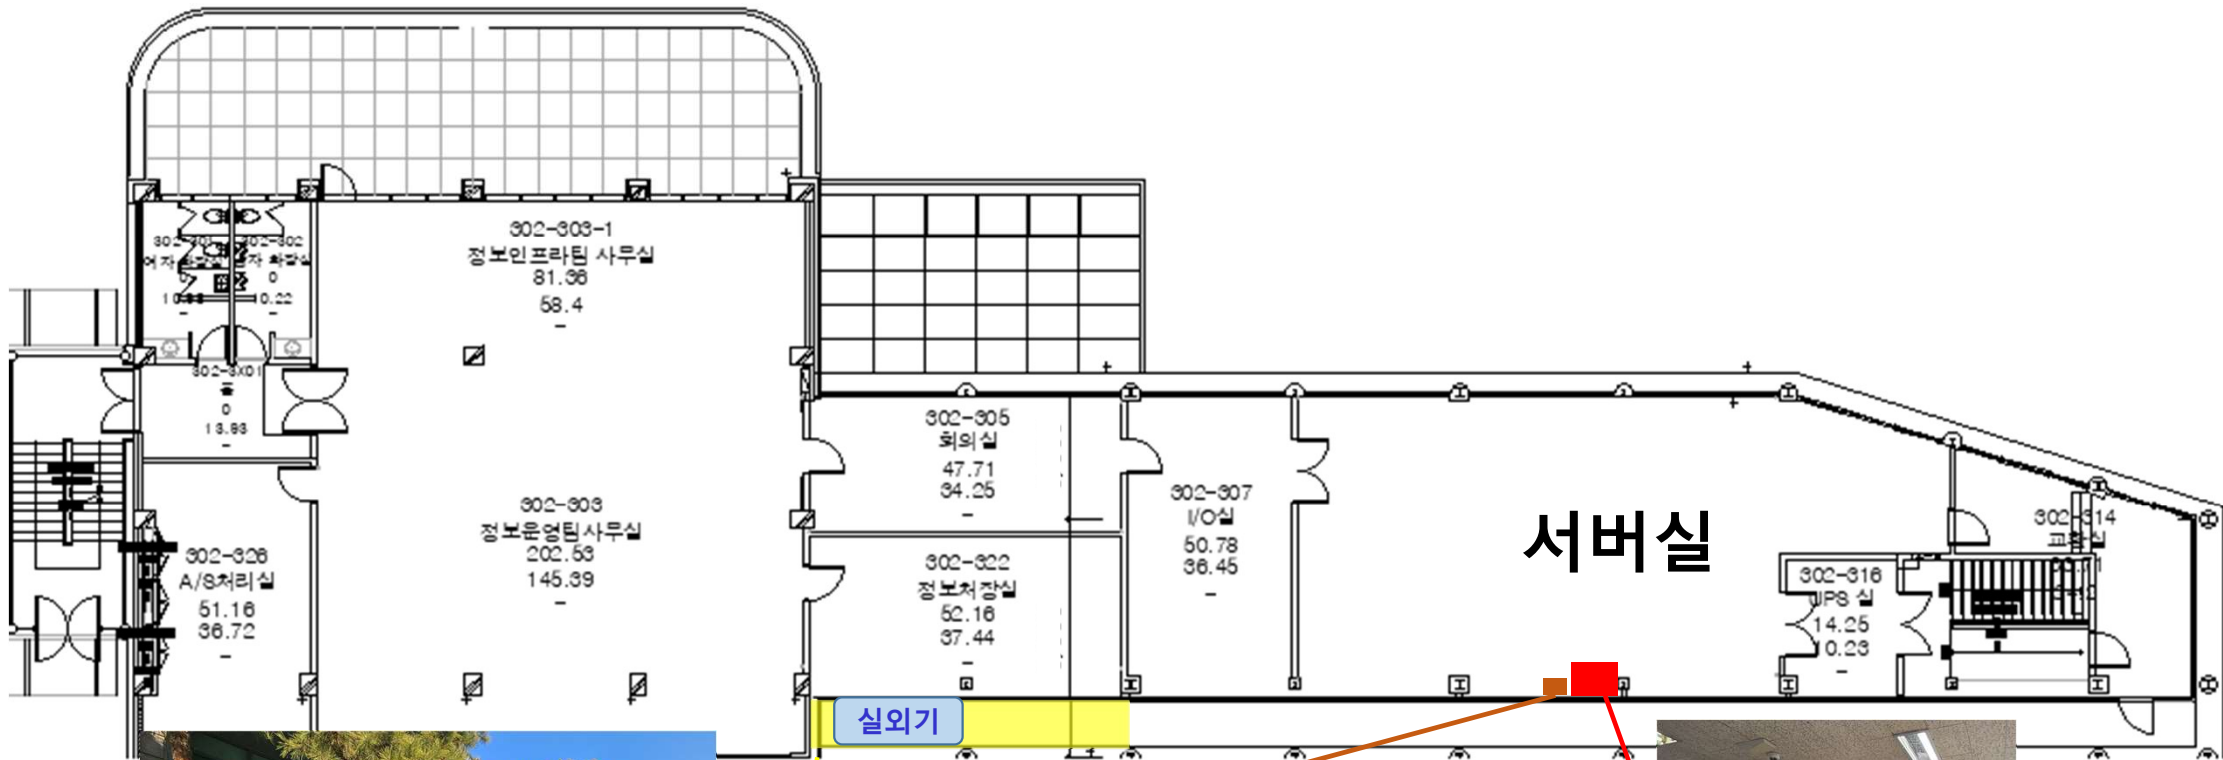

- 벽체(기둥) 에어컨 분전반 1EA 신규 제작
- 50A 차단기 설치
- 30A 차단기(단상) 설치
- 야외 테라스 위치에 실외기 설치(약 20m)
- 냉방기 설치 관련 부대공사 1식 포함(배관/냉매/전기 등)
- 실외기 작업 시 바닥에 테라스 높이만큼 앵글 용접제작 설치
- 추후 발주처 협의하여 작업시간 확정 시 야간 혹은 주말작업으로 진행될 여지 있음
- 냉방기 장비 : 스탠드형, 80평형, 제조사 삼성전자 혹은 LG전자

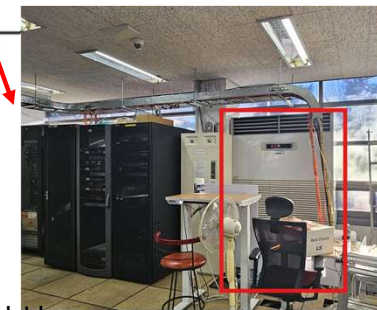

**스탠드형  
냉방기  
(80평형)**