



중 앙 도 서 관

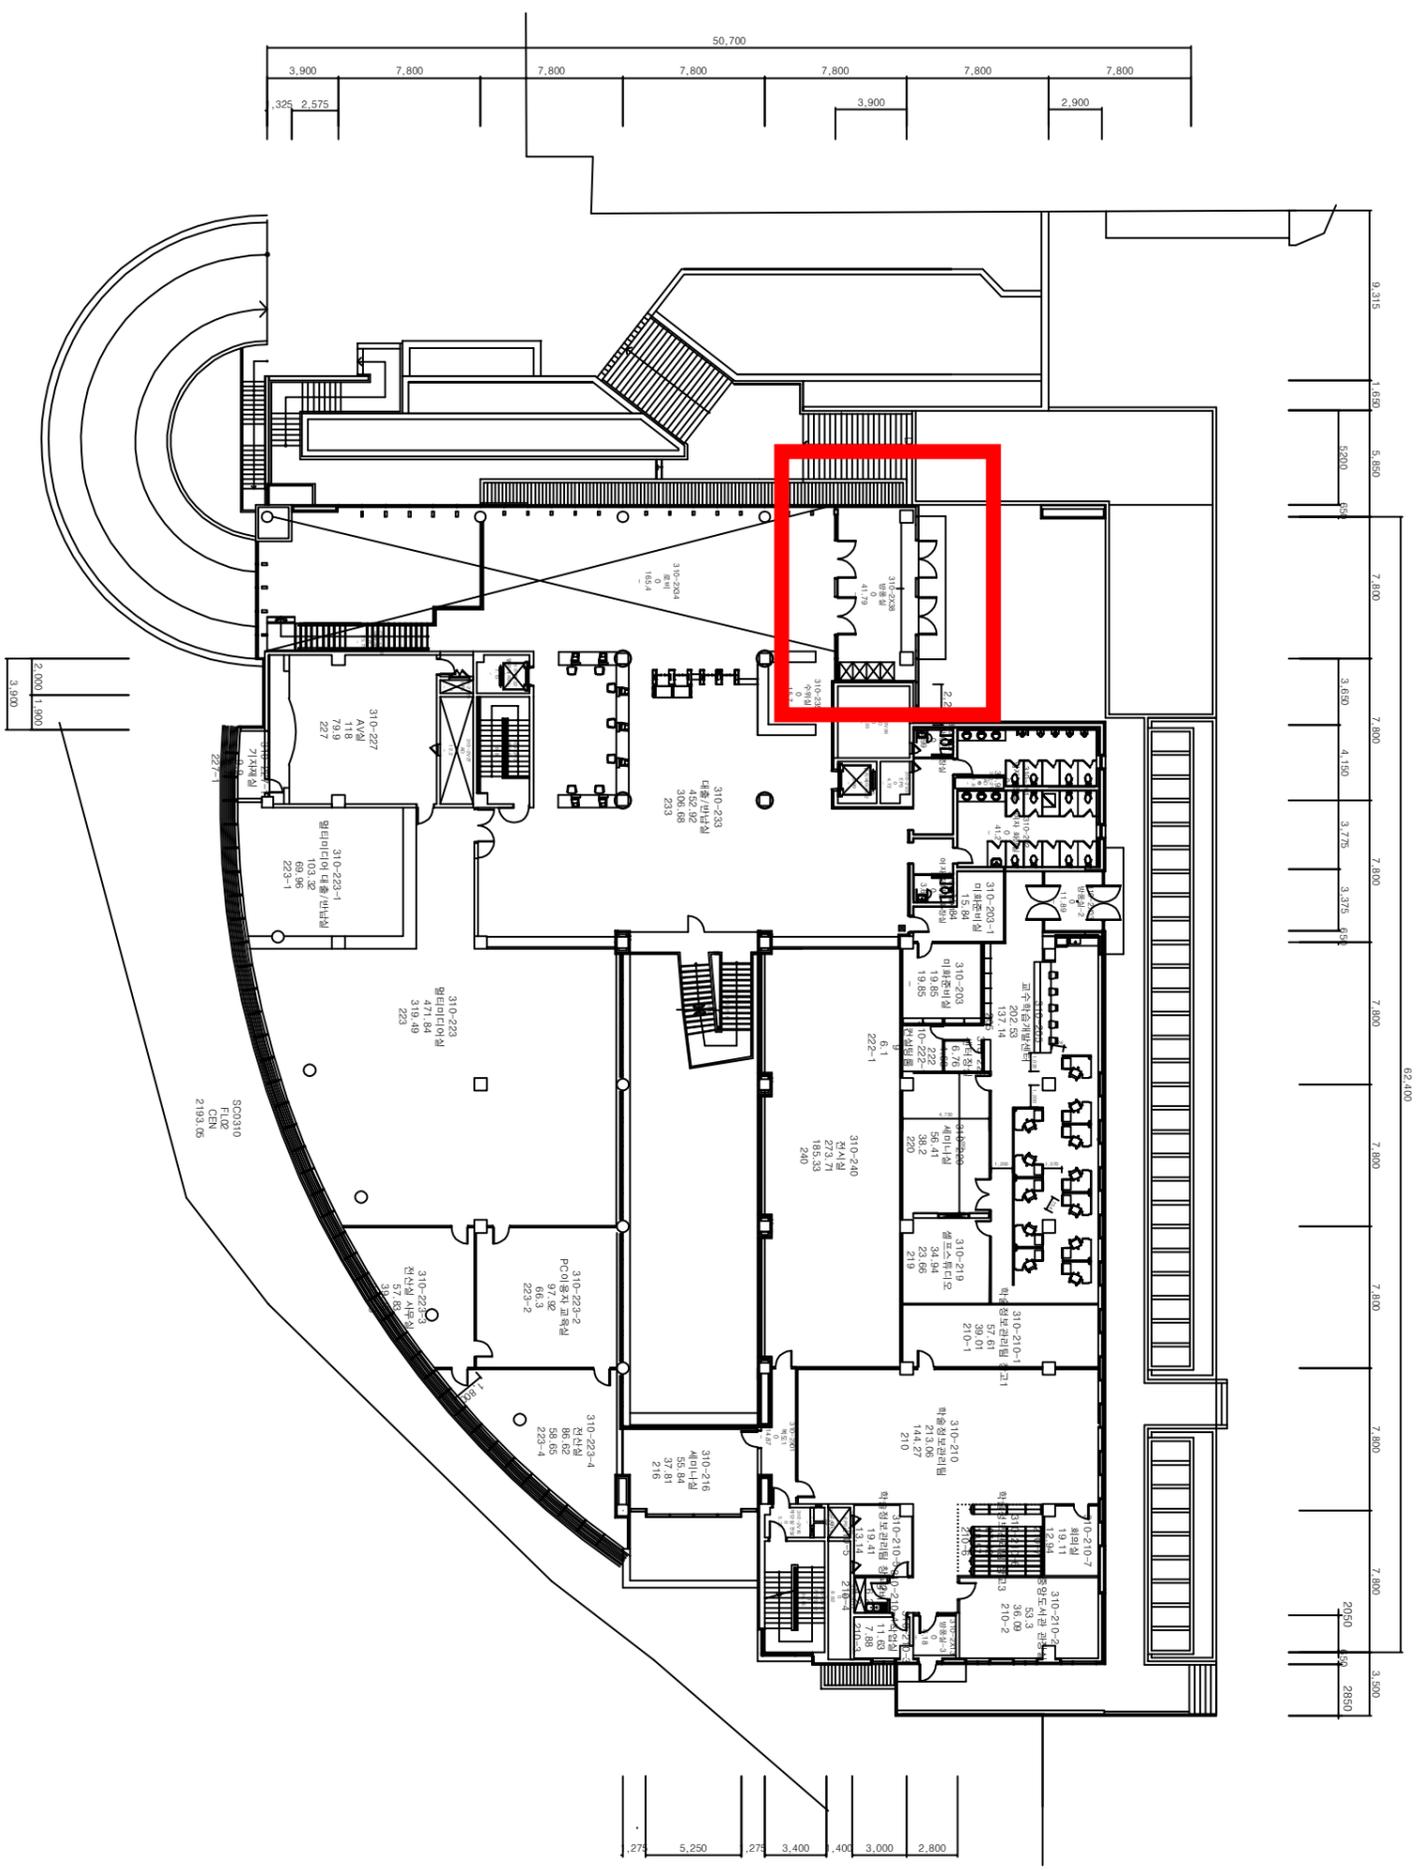

2층 평면도

축척 : 1/400

7,800

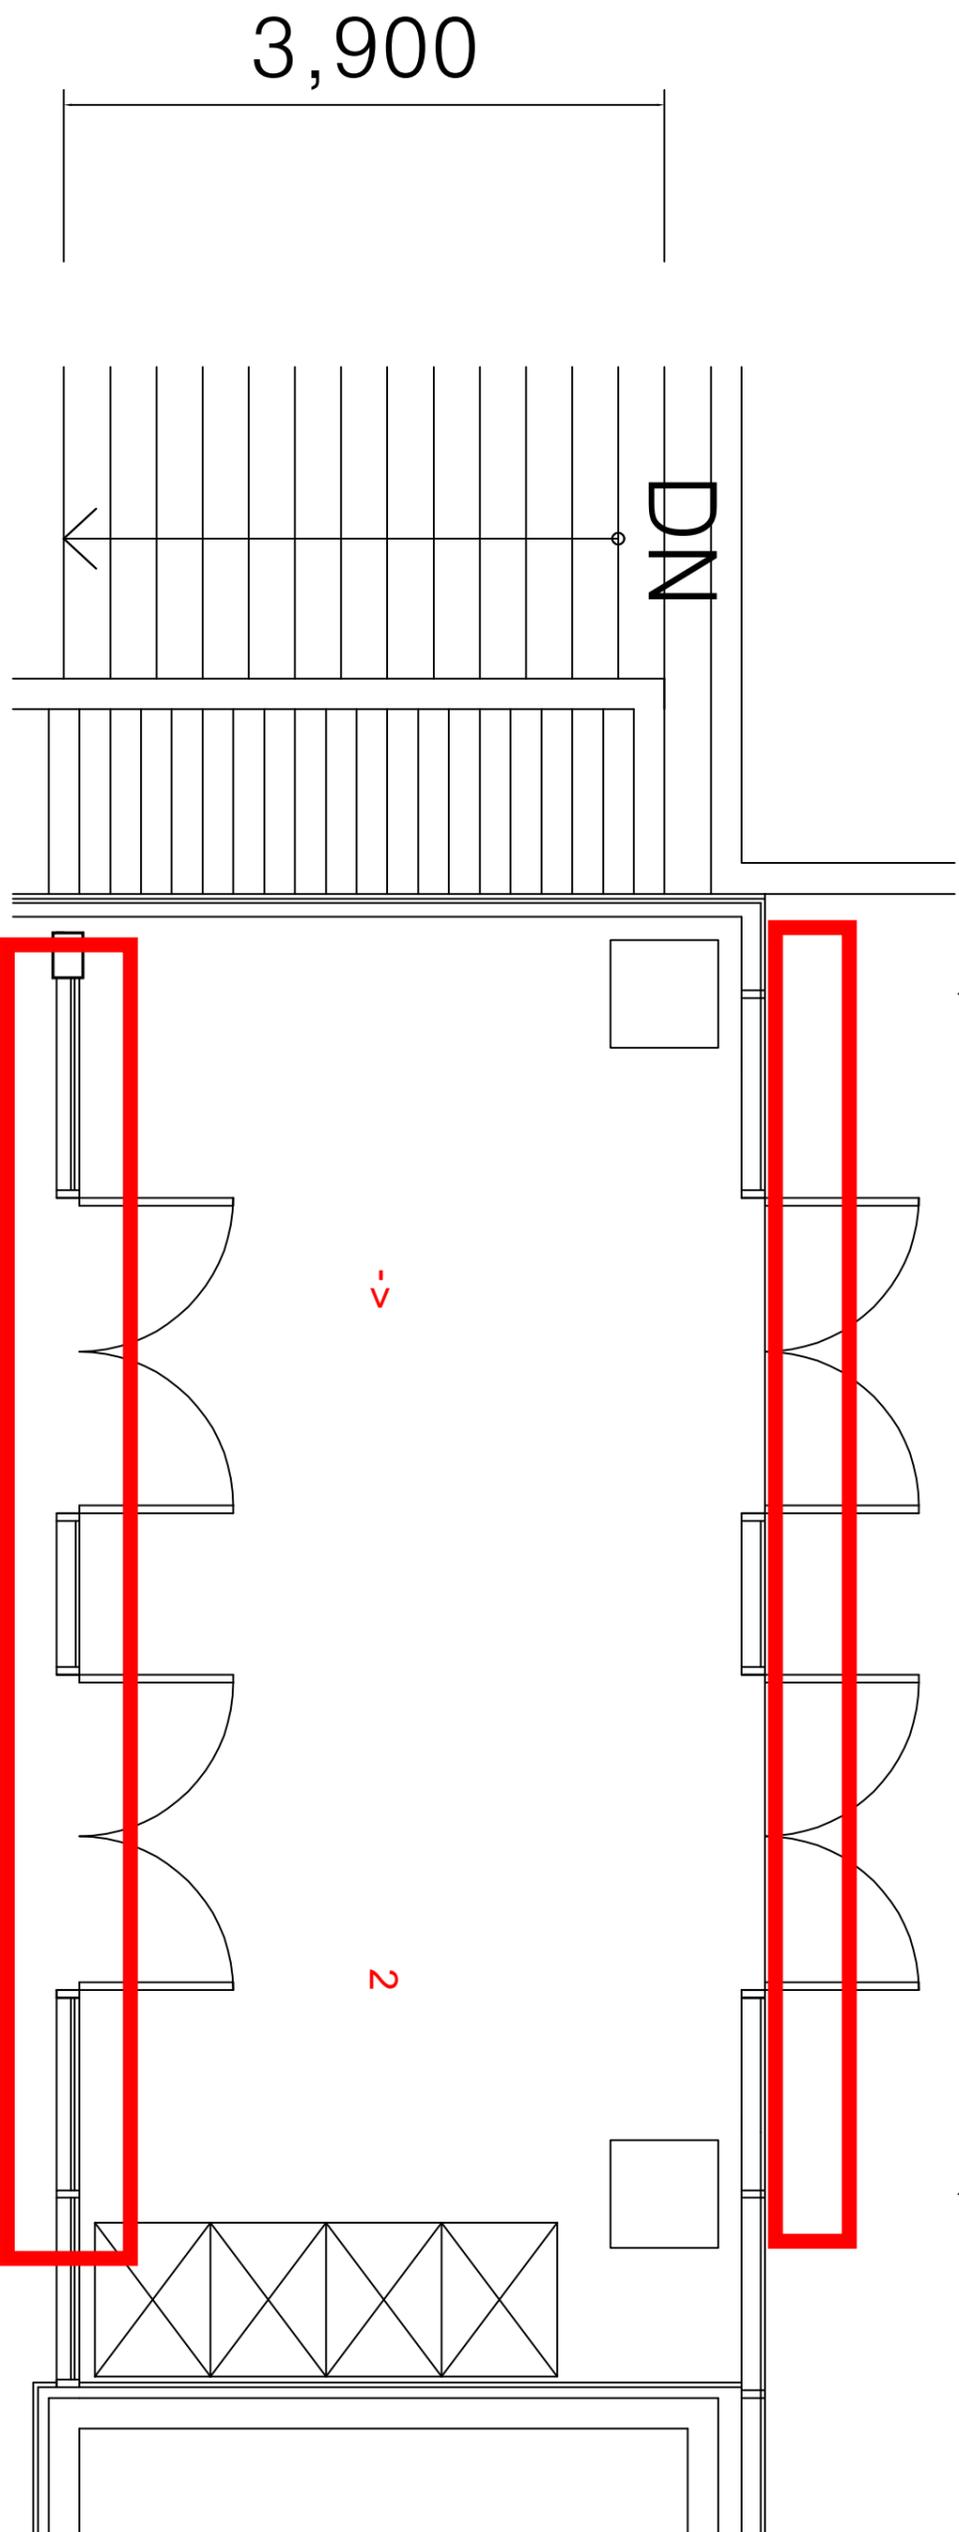

* 공사내용(모든 자재는 현장 실측할 것)

- 기존 도어 4SET 철거후 폐기(도어 및 한지 포함)

- 신규 출입문

1. SUS FRAME : 헤어라인, 2,000*2,590

2. 구조보강 실시(수평재 및 수직재 - 실내 측) : 100*50 채널 설치 및 100*100 H-BEAM 사용 - 문폭만큼 실시

- 한지 시공(KING 제품, 8400 이상) 후 바닥 시멘트 보수 실시

- 12T 강화 유리도어 시공(그린, 폭 1,945mm)*4EA // 일반 H-BAR 12T 강화 유리도어 시공(그린, 폭 1,000mm)*4EA

- 가네모한지 도어(마스터키 5SET 제작후 준공후 발주처 납품), 손잡이 H=600mm

- 기타 : 외부 바닥 그레이팅 철거후 시공(도서관 입구 창호 인접 부분, 190*25*12m)

- 천장도장 실시(방풍실) : 올퍼티후 수성P 지정색 2회(삼화, 화이트)

- 폐기물처리 및 모양, 현장 안전관리 철저 // 공사 상세 일정 등은 중앙도서관 관련 부서 협의할 것

()