


공사도면

정보문화관 P동

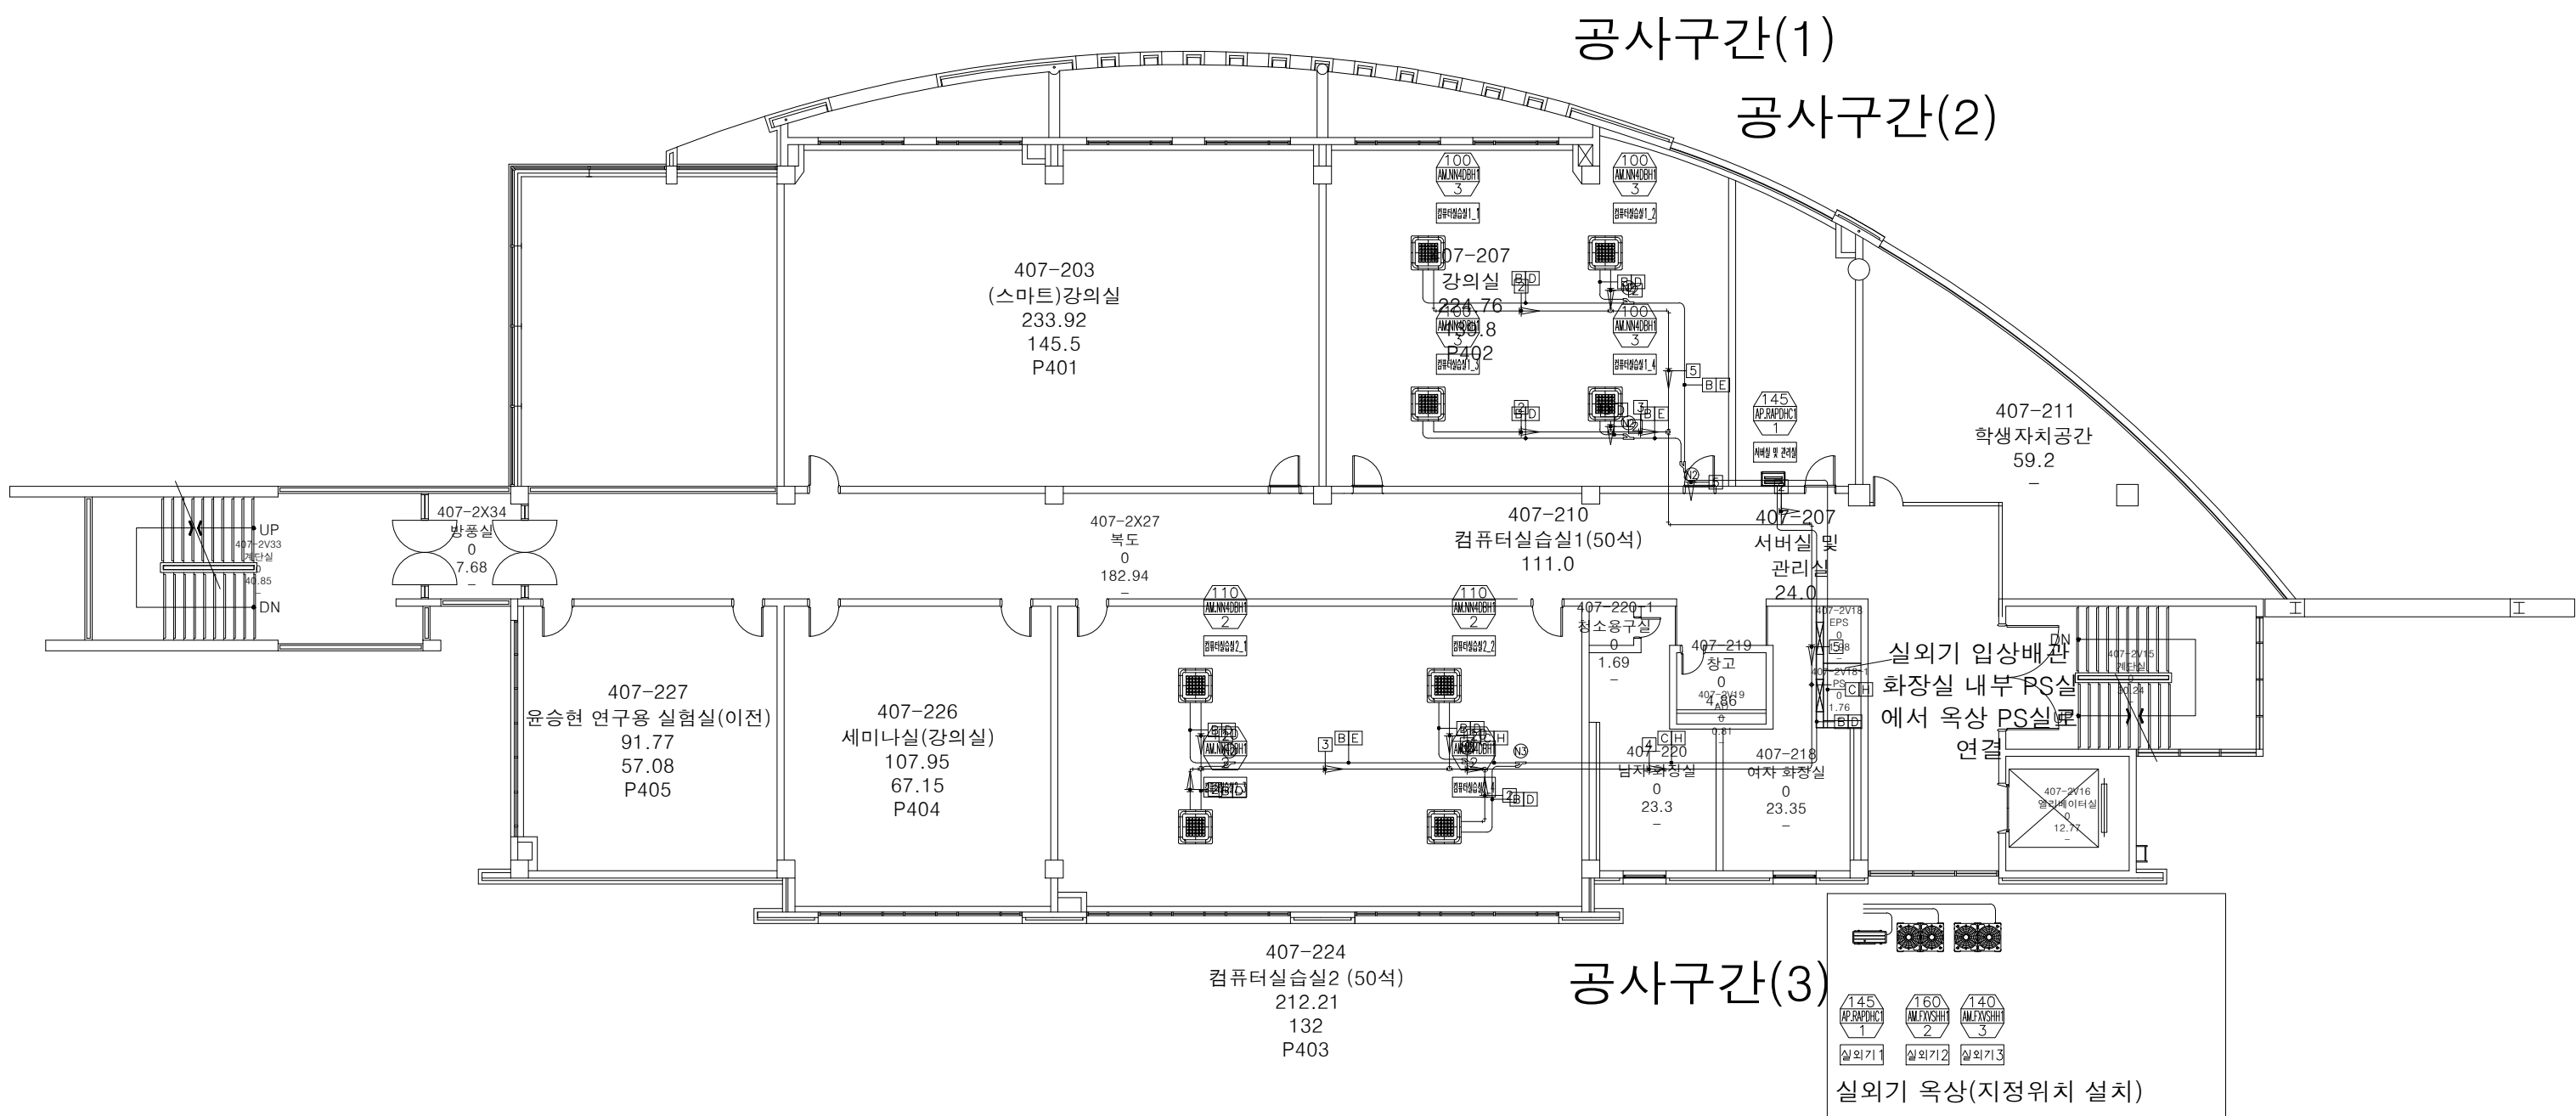

기호	명칭	유형	비고
RG	저압가스배관	동파이프	---
RL	냉매배관	동파이프	---
RHG	고압가스배관	동파이프	---
D	드레인배관	PVC 파이프	---