




변경전

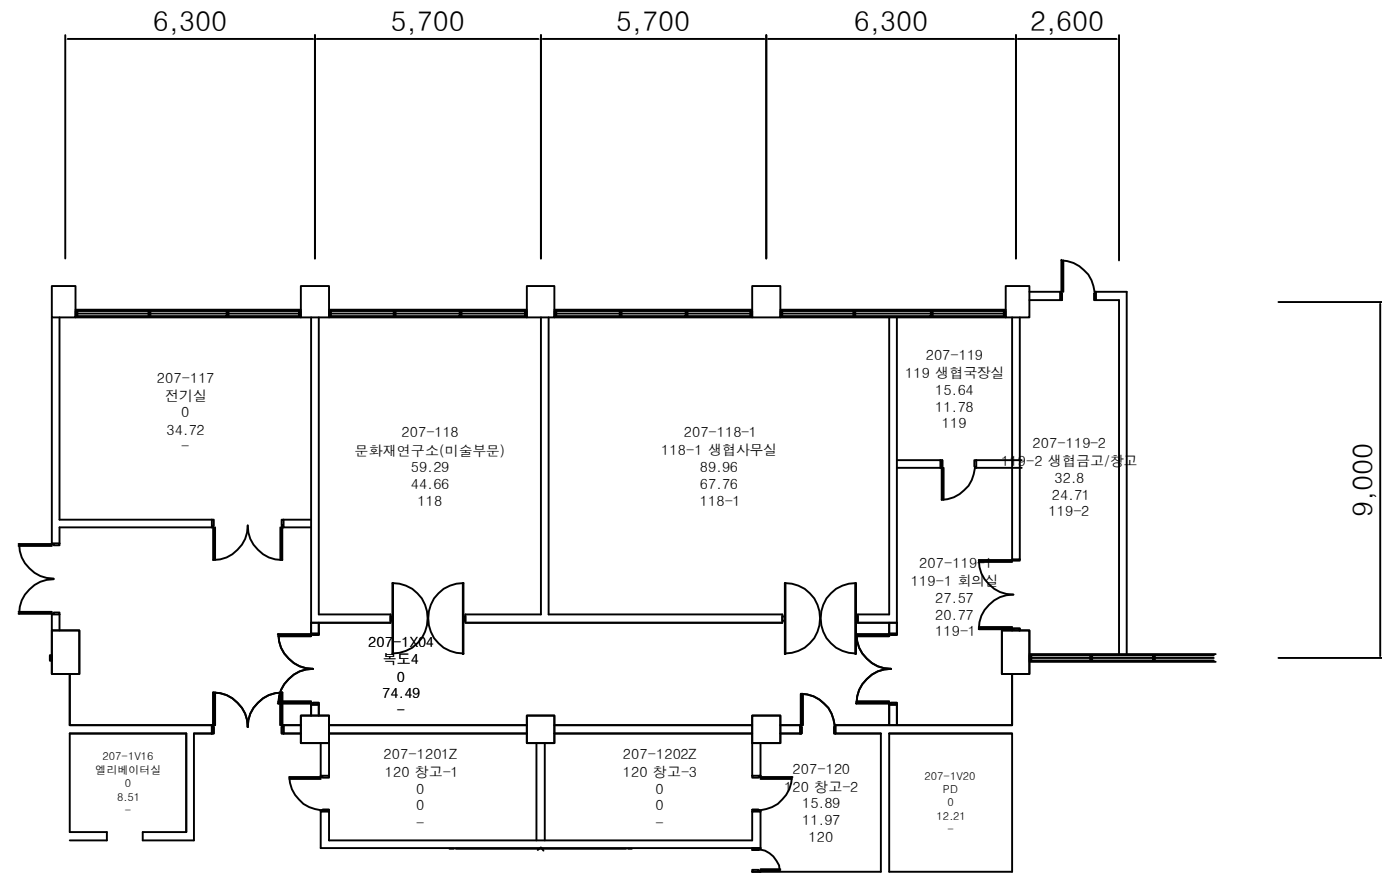


변경후

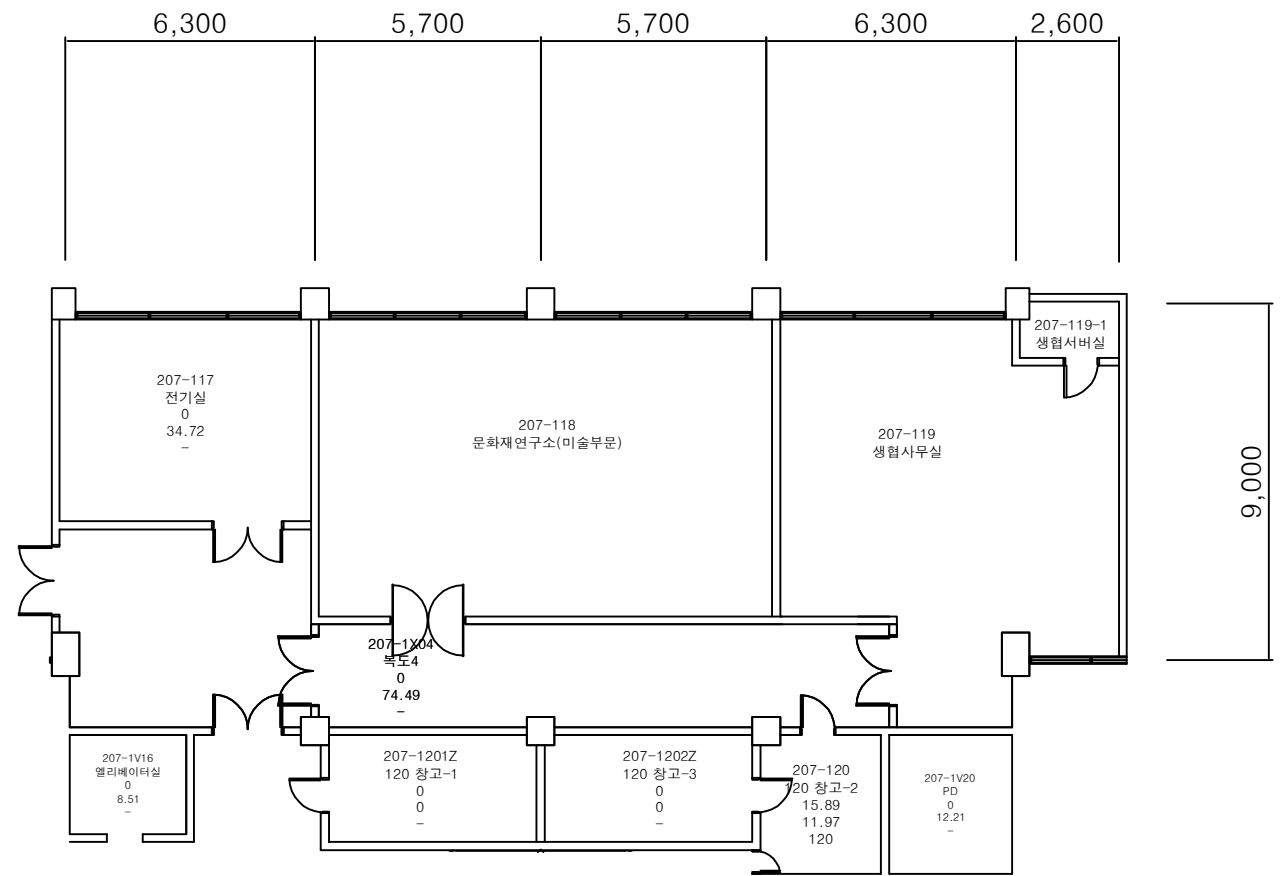

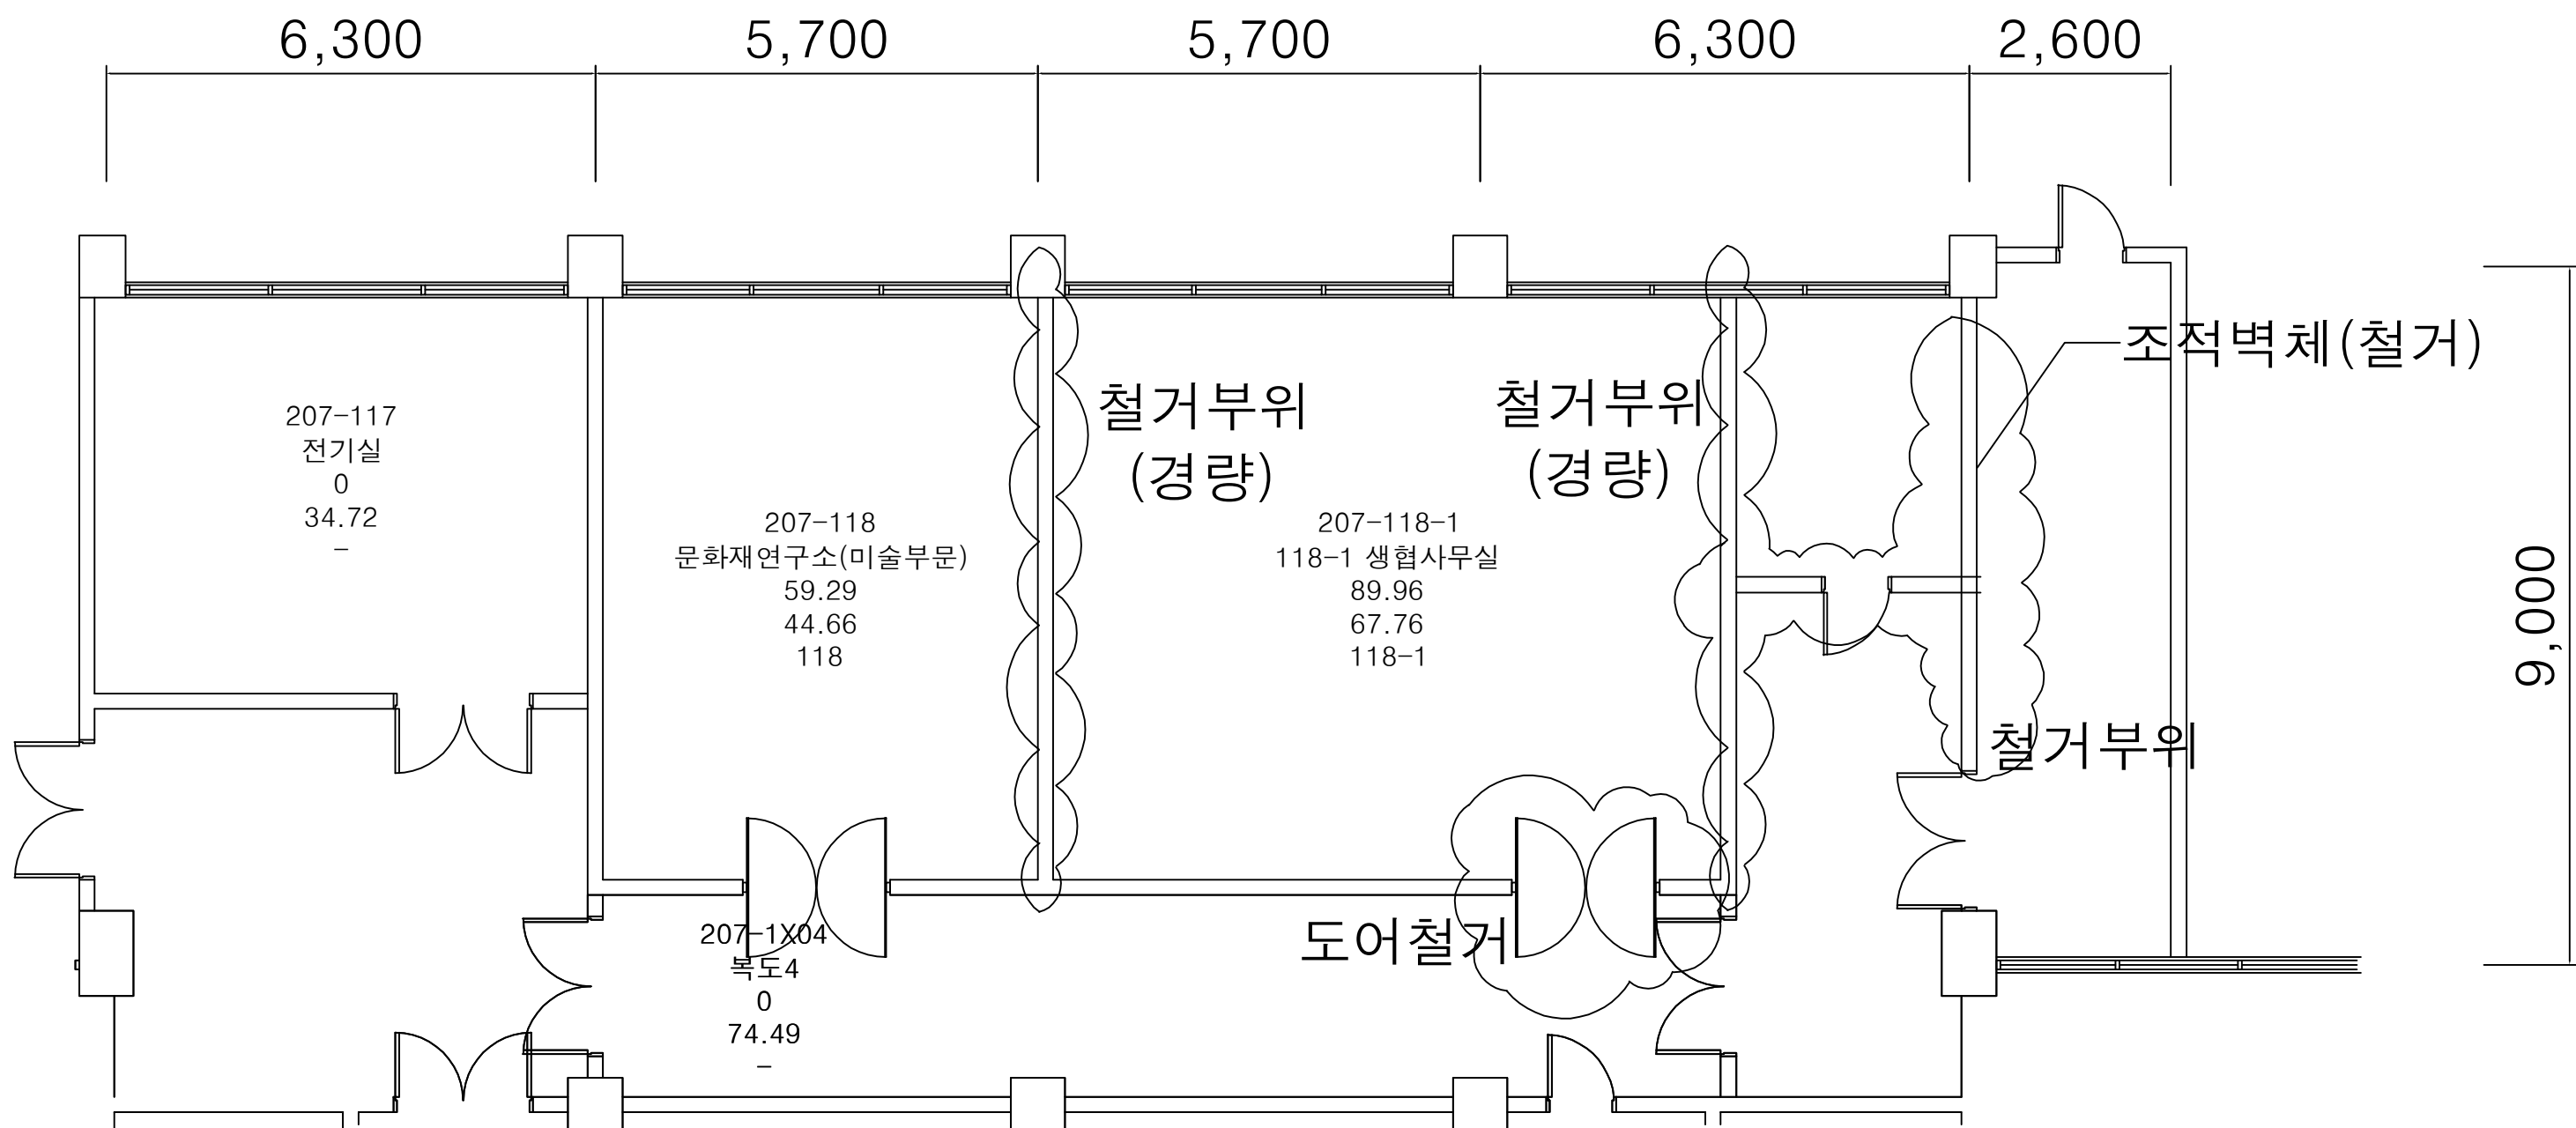

* 특기사항

1. 내부 벽체 철거 실시 - 조적벽체(생협 창고 구간)
2. 철거는 주말을 활용하여 실시
3. 내부 물품은 모두 보양을 실시하고, 파손이 없도록 이동하여 보관할 것(혜화관 1층 구간내)
-> 이전후 재배치 포함

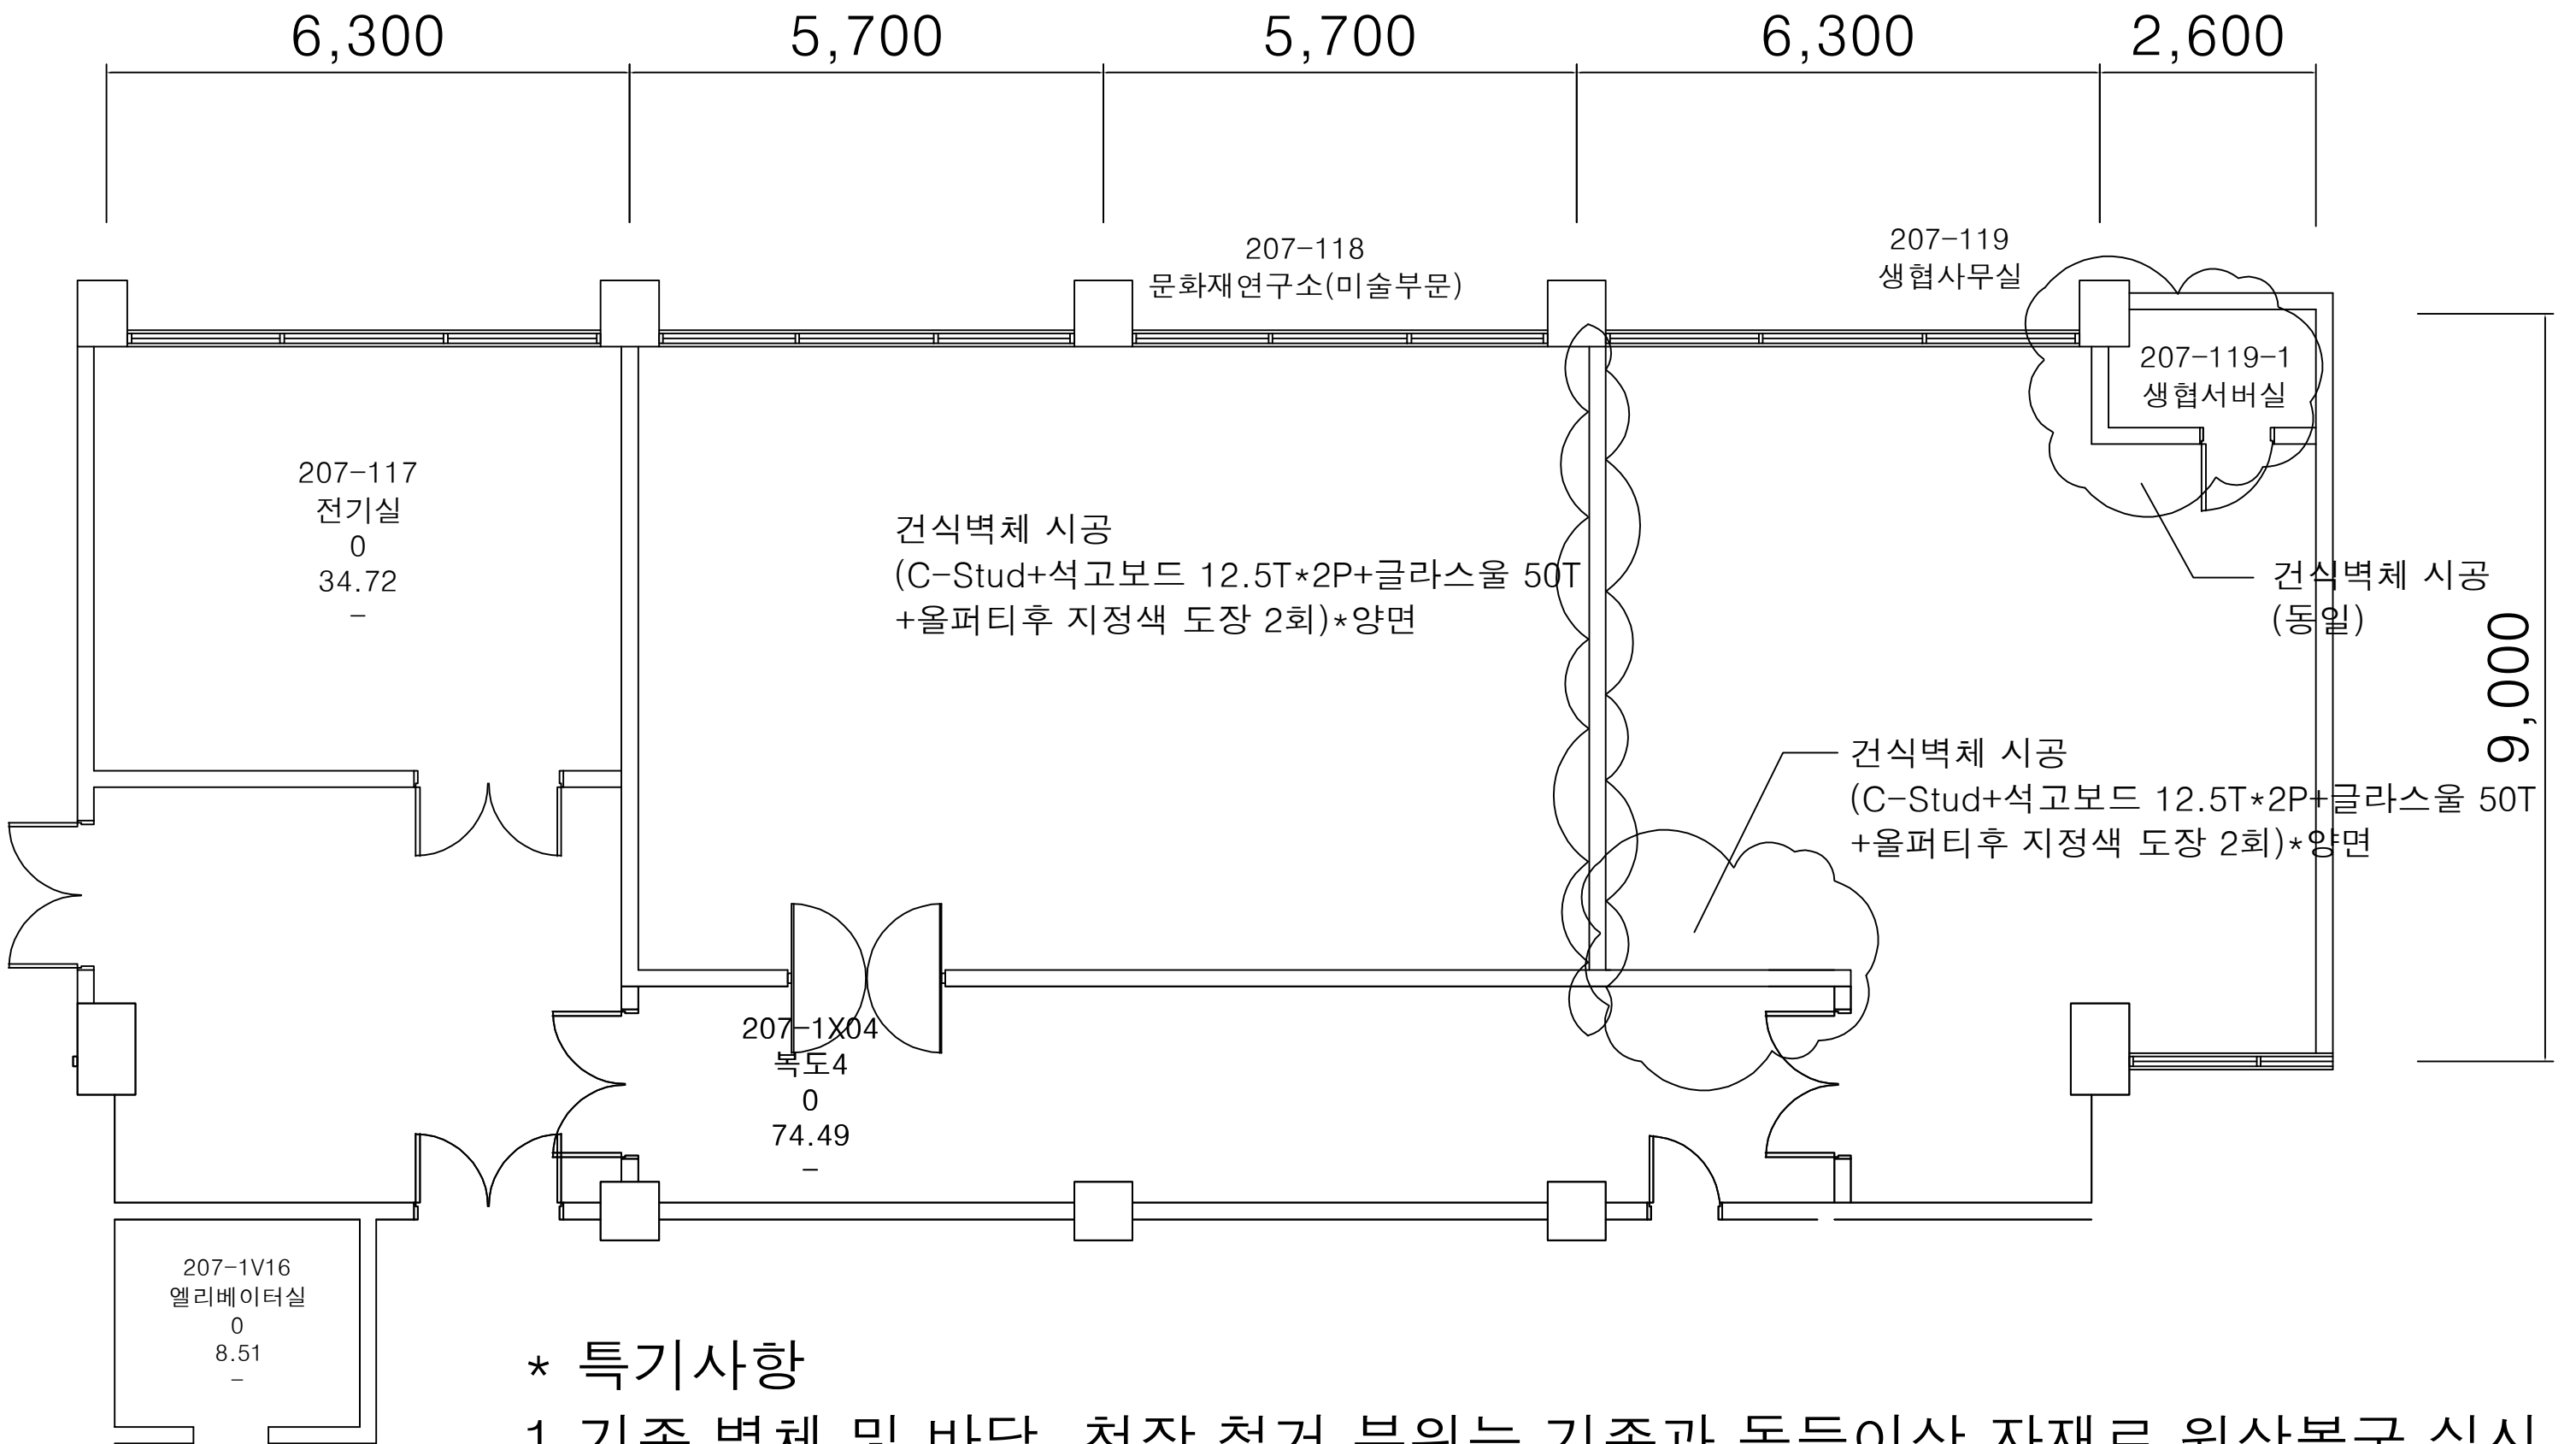

* 특기사항

1. 기존 벽체 및 바닥, 천장 철거 부위는 기존과 동등이상 자재로 원상복구 실시
2. 건식벽체는 슬라브 면까지 밀실하게 설치할 것(상부 보 또는 슬라브 면)
3. 천장 EHP 위치 이전 실시(내역 포함할 것)
4. 준공청소 포함할 것(바닥 왁싱 작업 등 실시)