



학 립 관

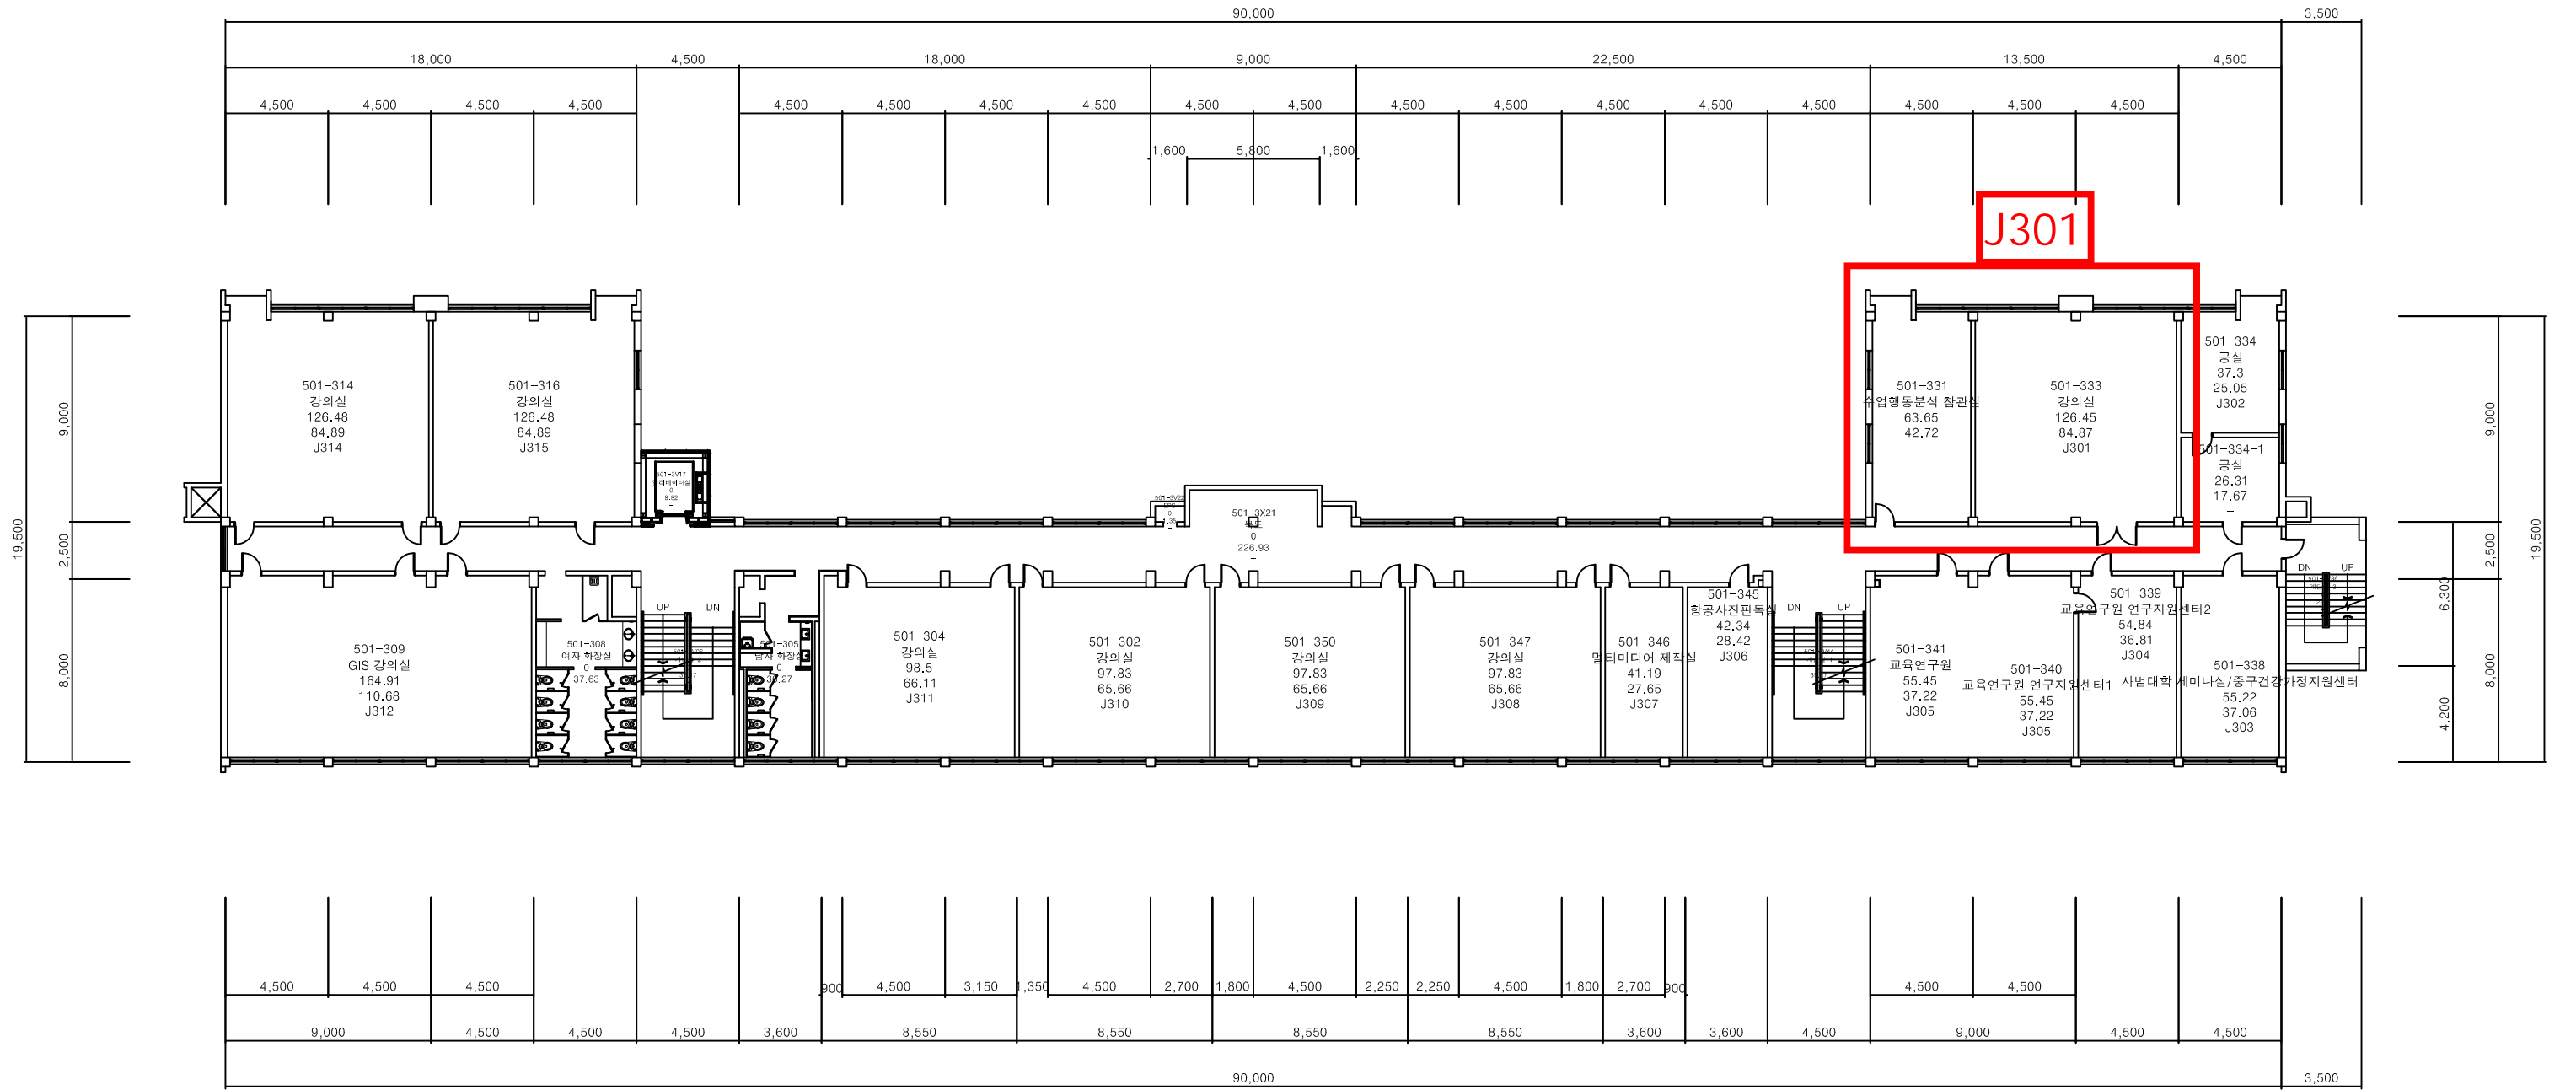


3층 평면도

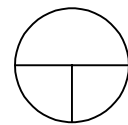


공사명	도면명	도면번호	축척	제도	건축사	관	인	번호	날짜
		일련번호	일자	설계					날짜

학림관

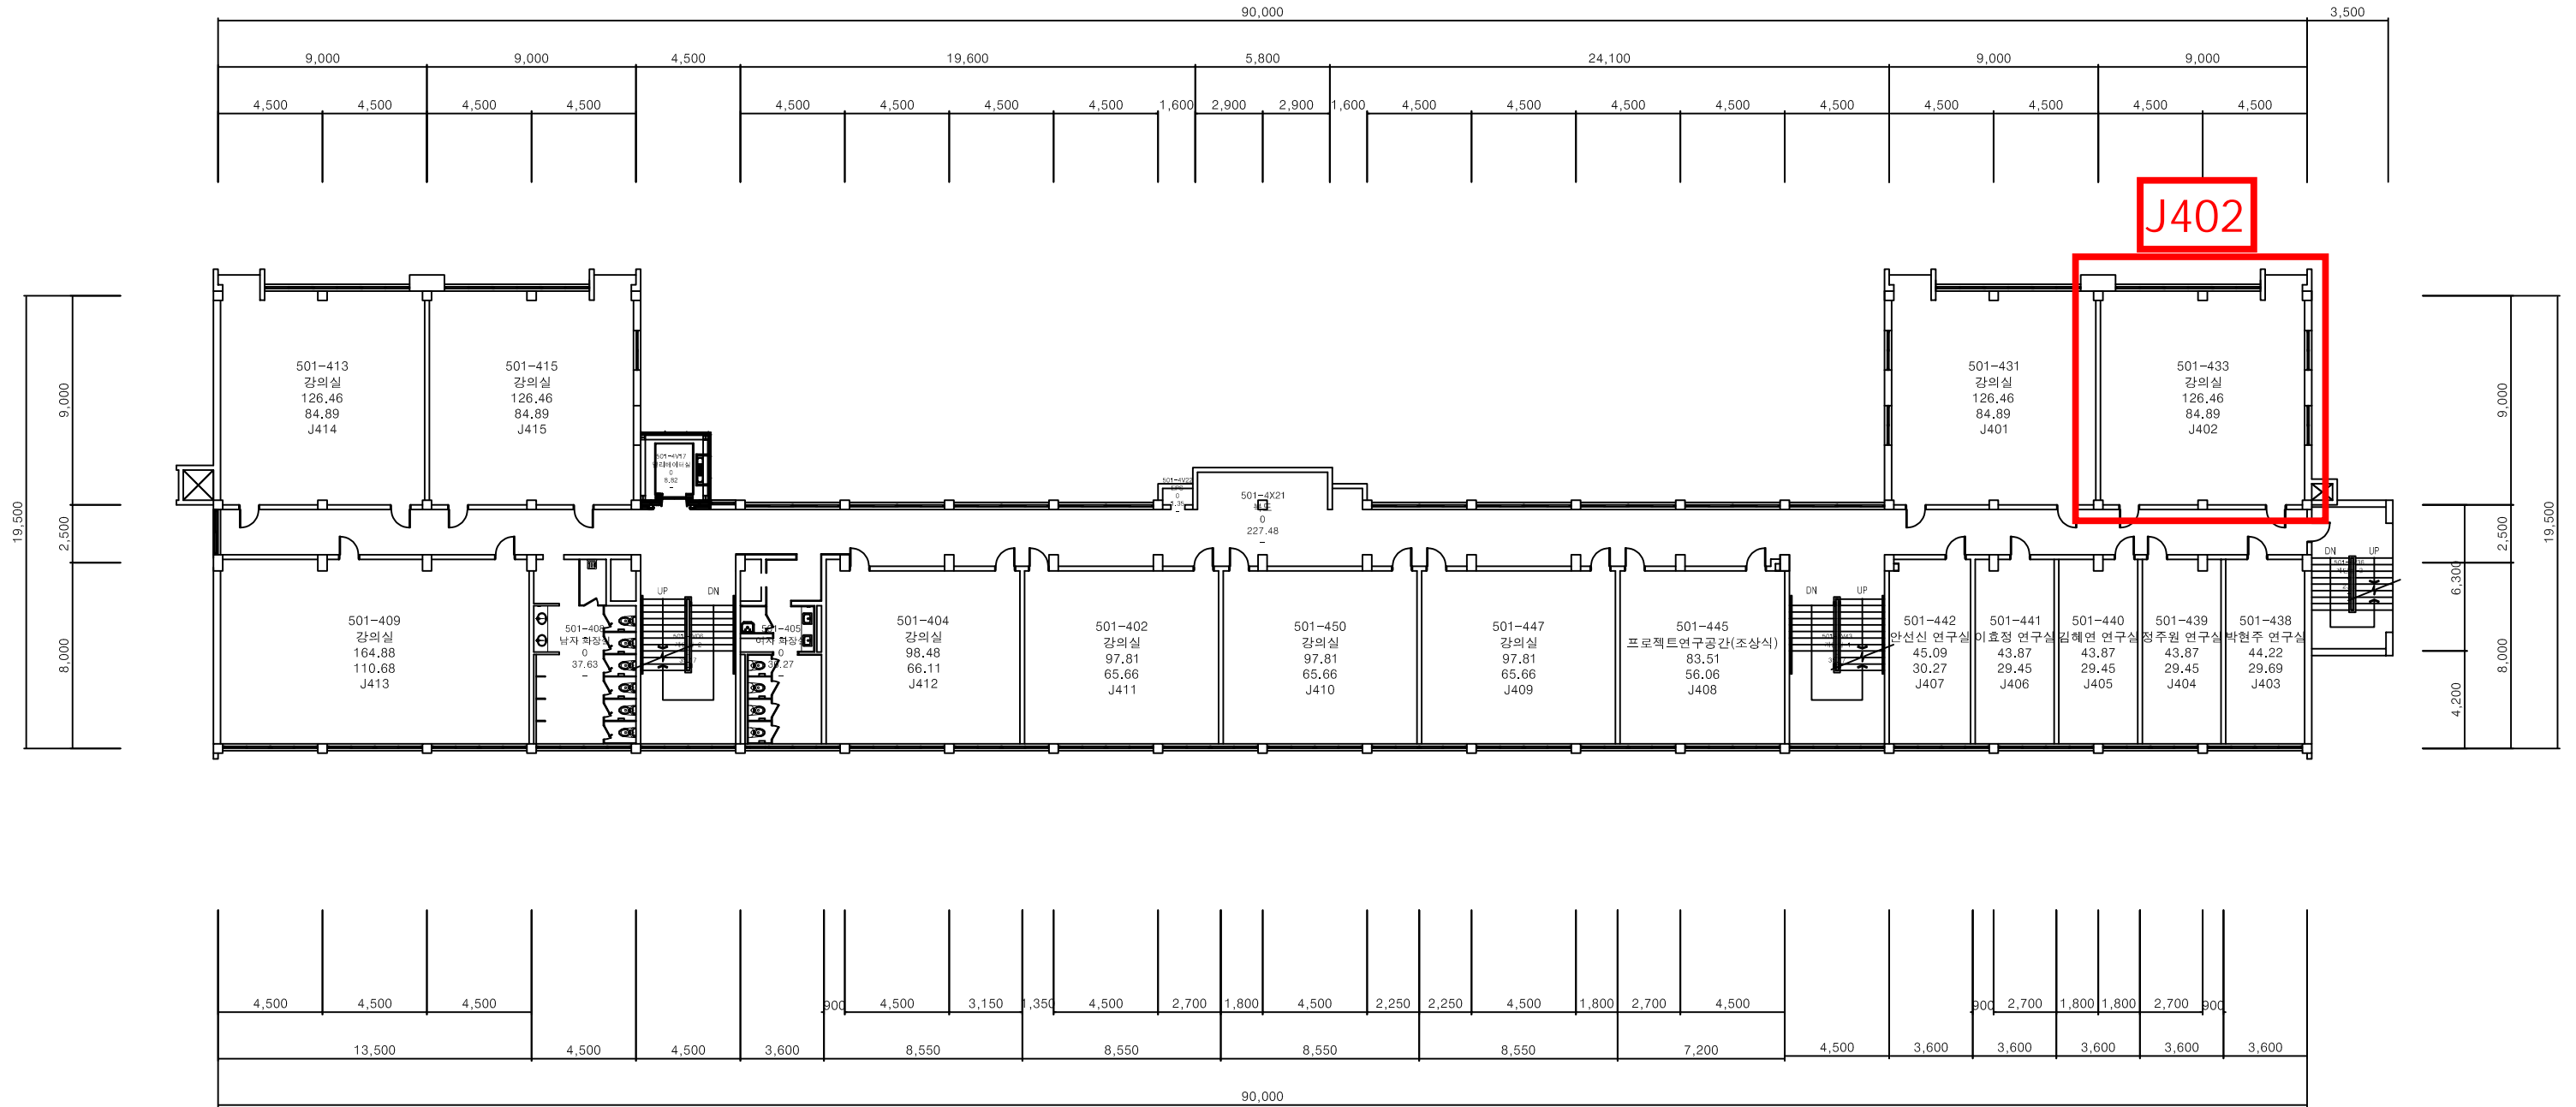

4층 평면도

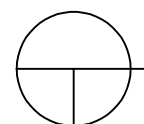

공사명	도면명	도면번호	축척	제도	건축사	관	인	날짜
		일련번호	일자	설계				

