

NOTE

각실 면적

1호실 : 면적(M2) : 118.05

2호실 : 면적(M2) : 34.29


3호실 : 면적(M2) : 34.29

4호실 : 면적(M2) : 103.39

서버실 : 면적(M2) : 21.63

복도 : 면적(M2) : 140.62

※ 판넬 위치 및 배관 경로는 현장실사 후 여건에 따라 변경 예정

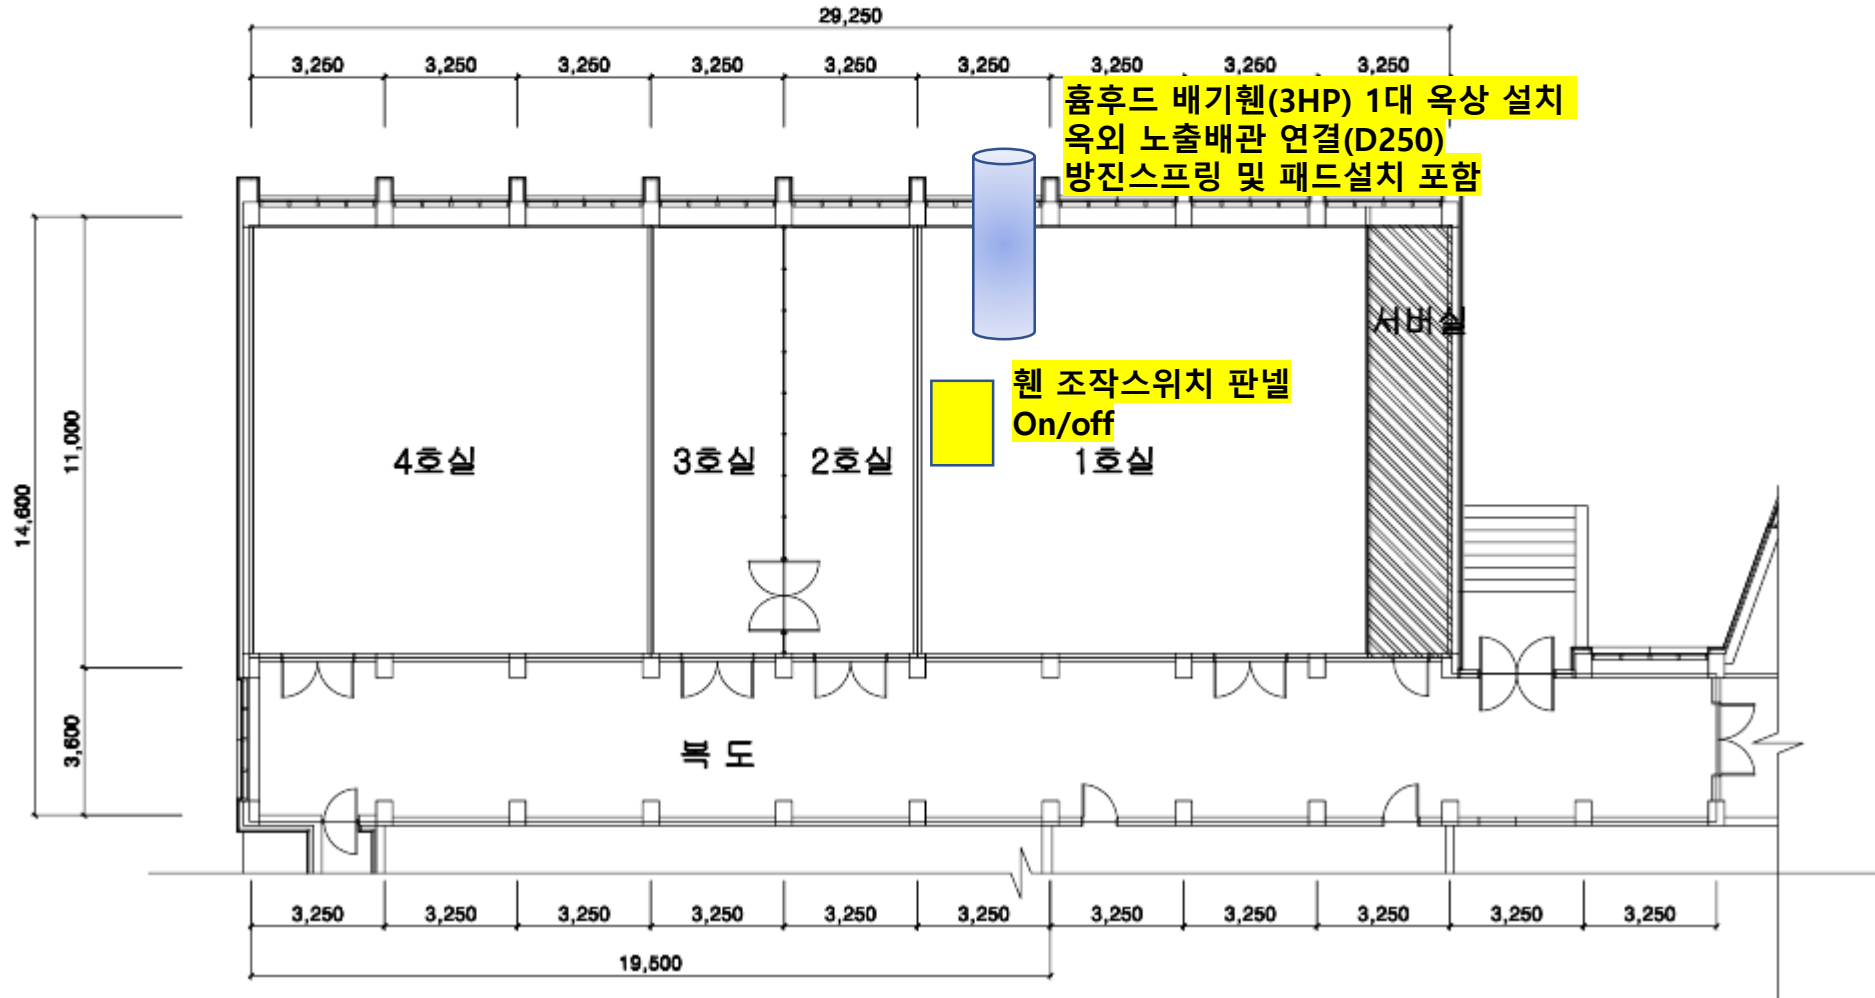

※ 외부 현장 사진 및 내용



- * 배기 배관 창문 타공 후 옥상으로 연결
(창문을 가리지 않게 진행 / 발주처 협의)
- * 창문 마감 포함
- * 배관 라인은 시공 시 발주처 협의 후 진행



- * 옥상 기존 배관라인 철거 및 엘보관 연결 후
배관 라인 확보(필요 시 옥상펜스 일부 절단)
- * 기존 배관라인 바로 옆으로 시공하여 옥상 내
공간 최소한으로 활용할 것
- * 모터 설치 위치 발주처 협의