



총무로영상센터본관

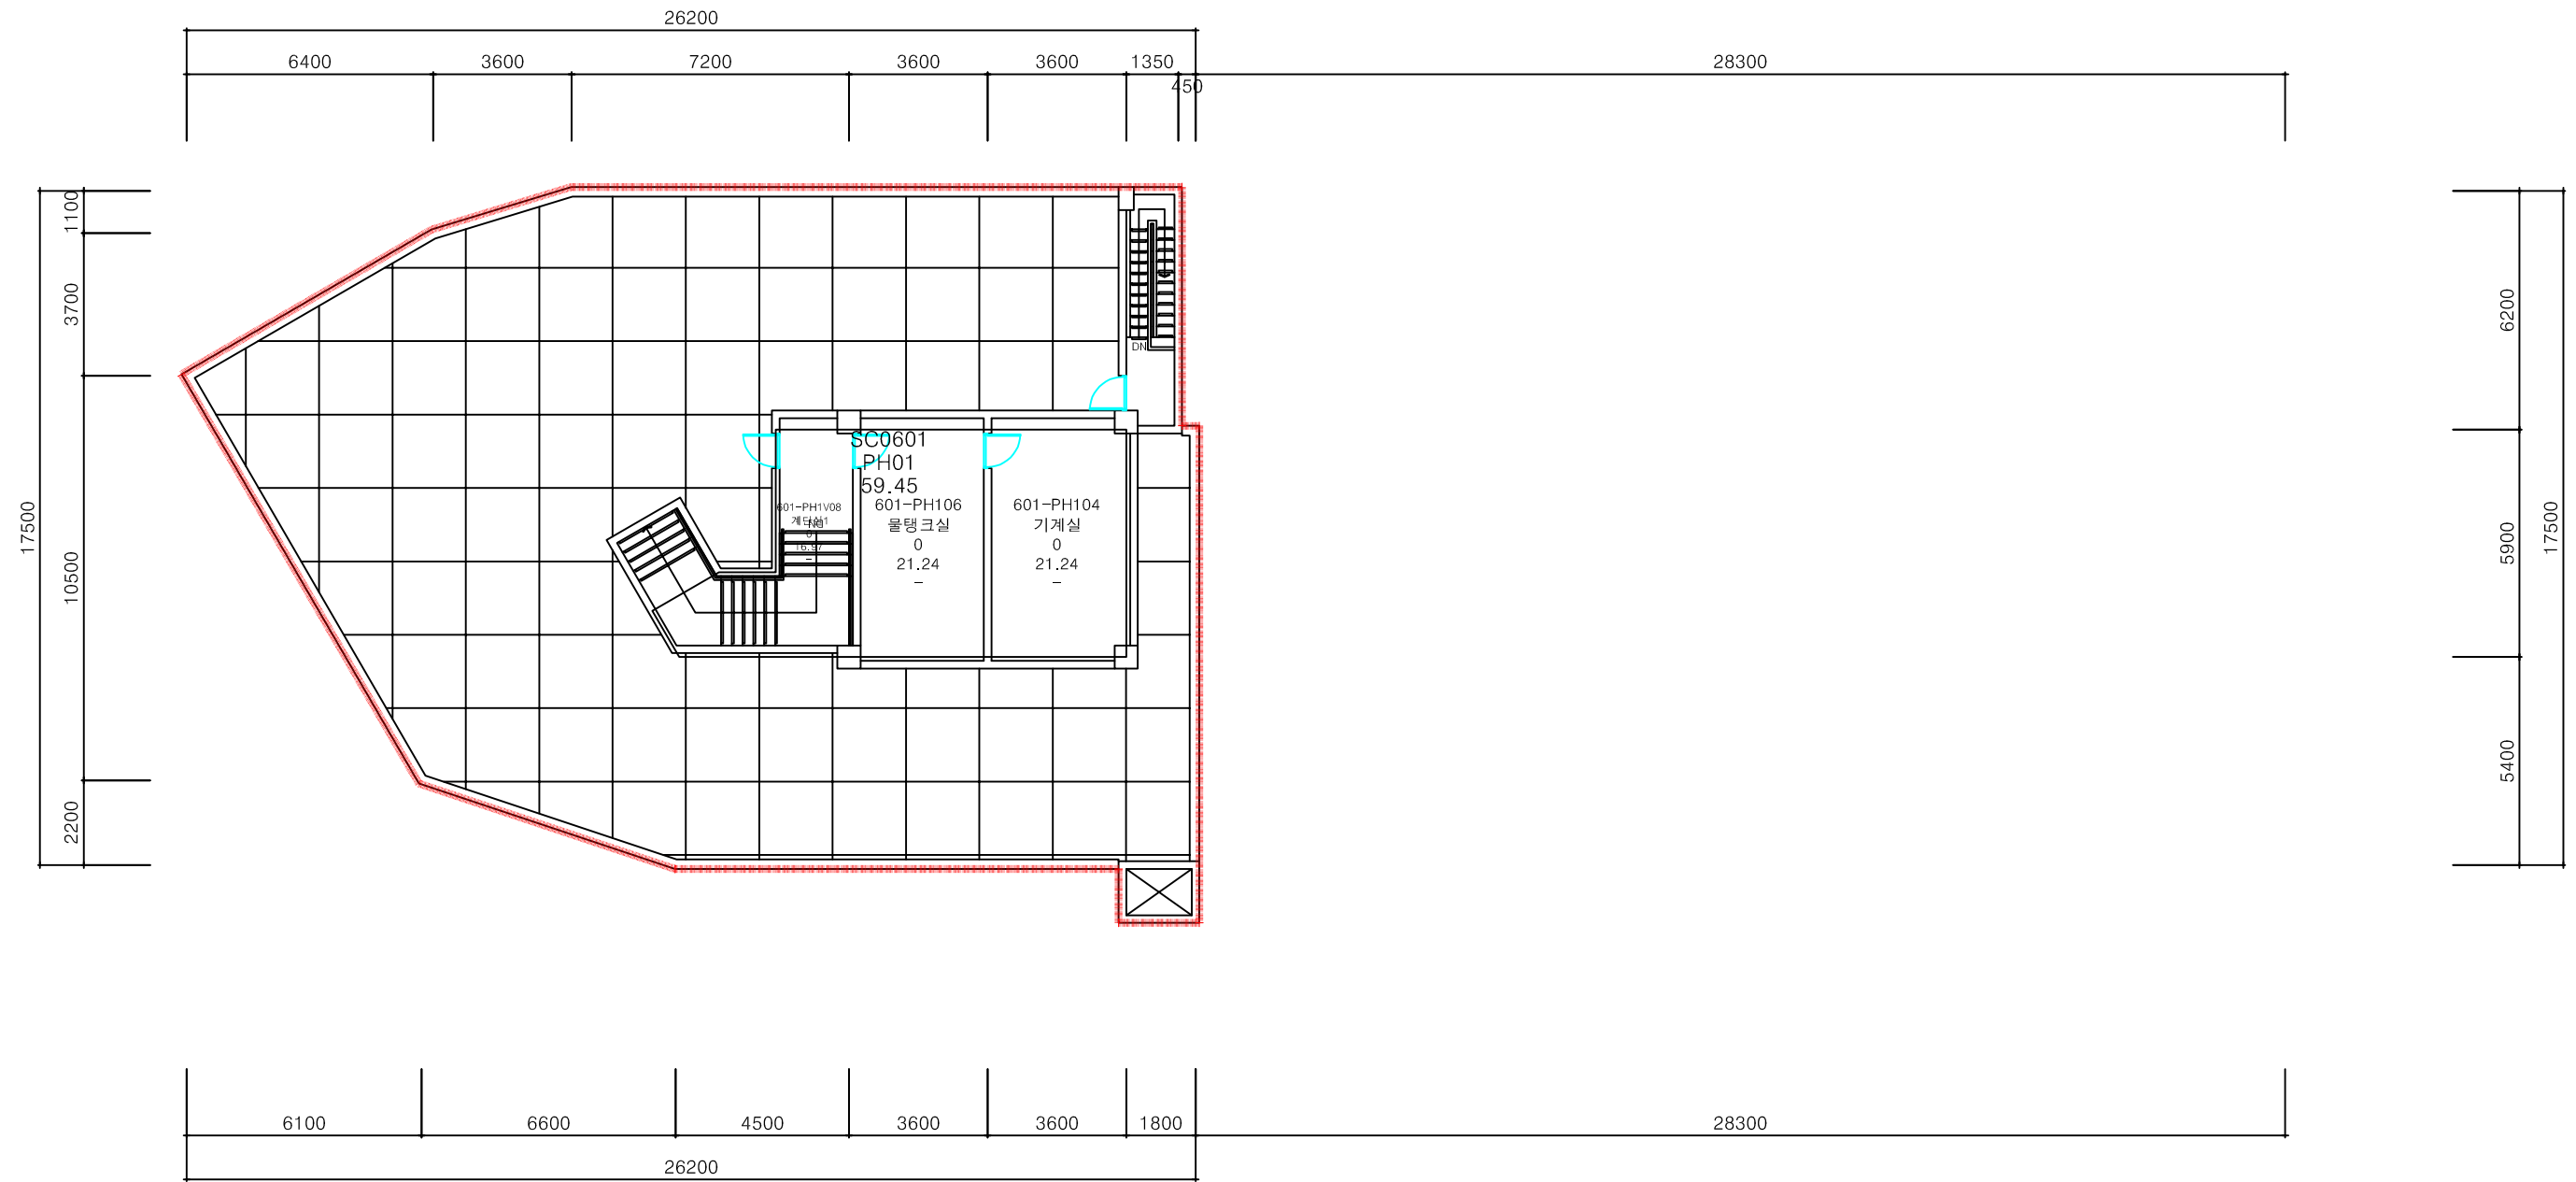


충무로영상센터본관

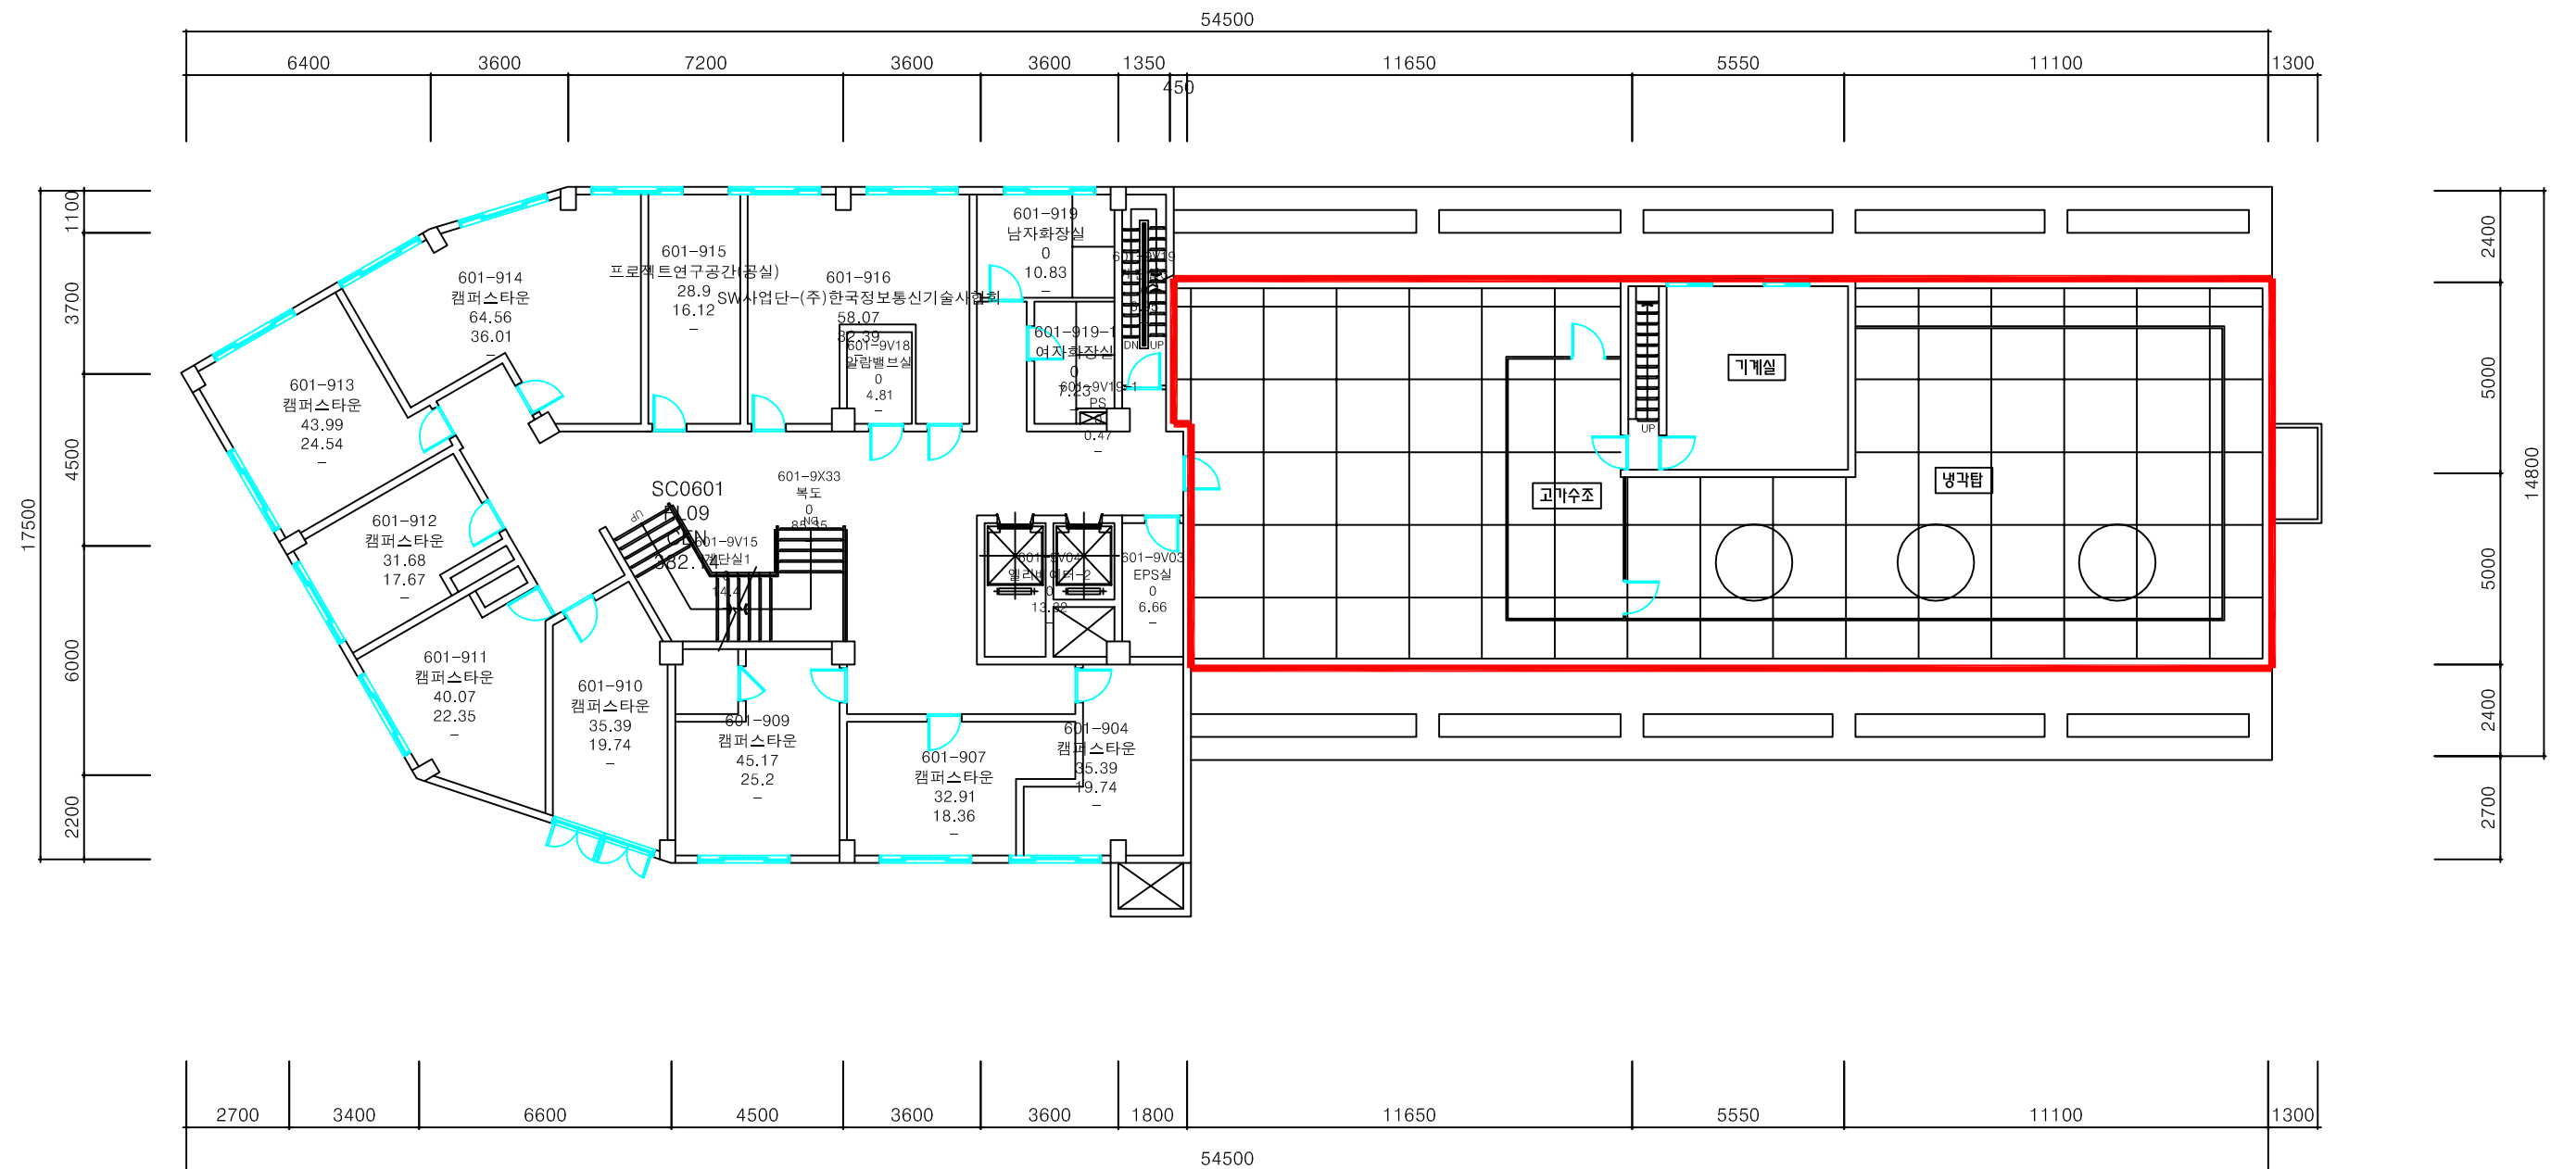

지상 9층 평면도

축척 : 1/200


충무로영상센터본관

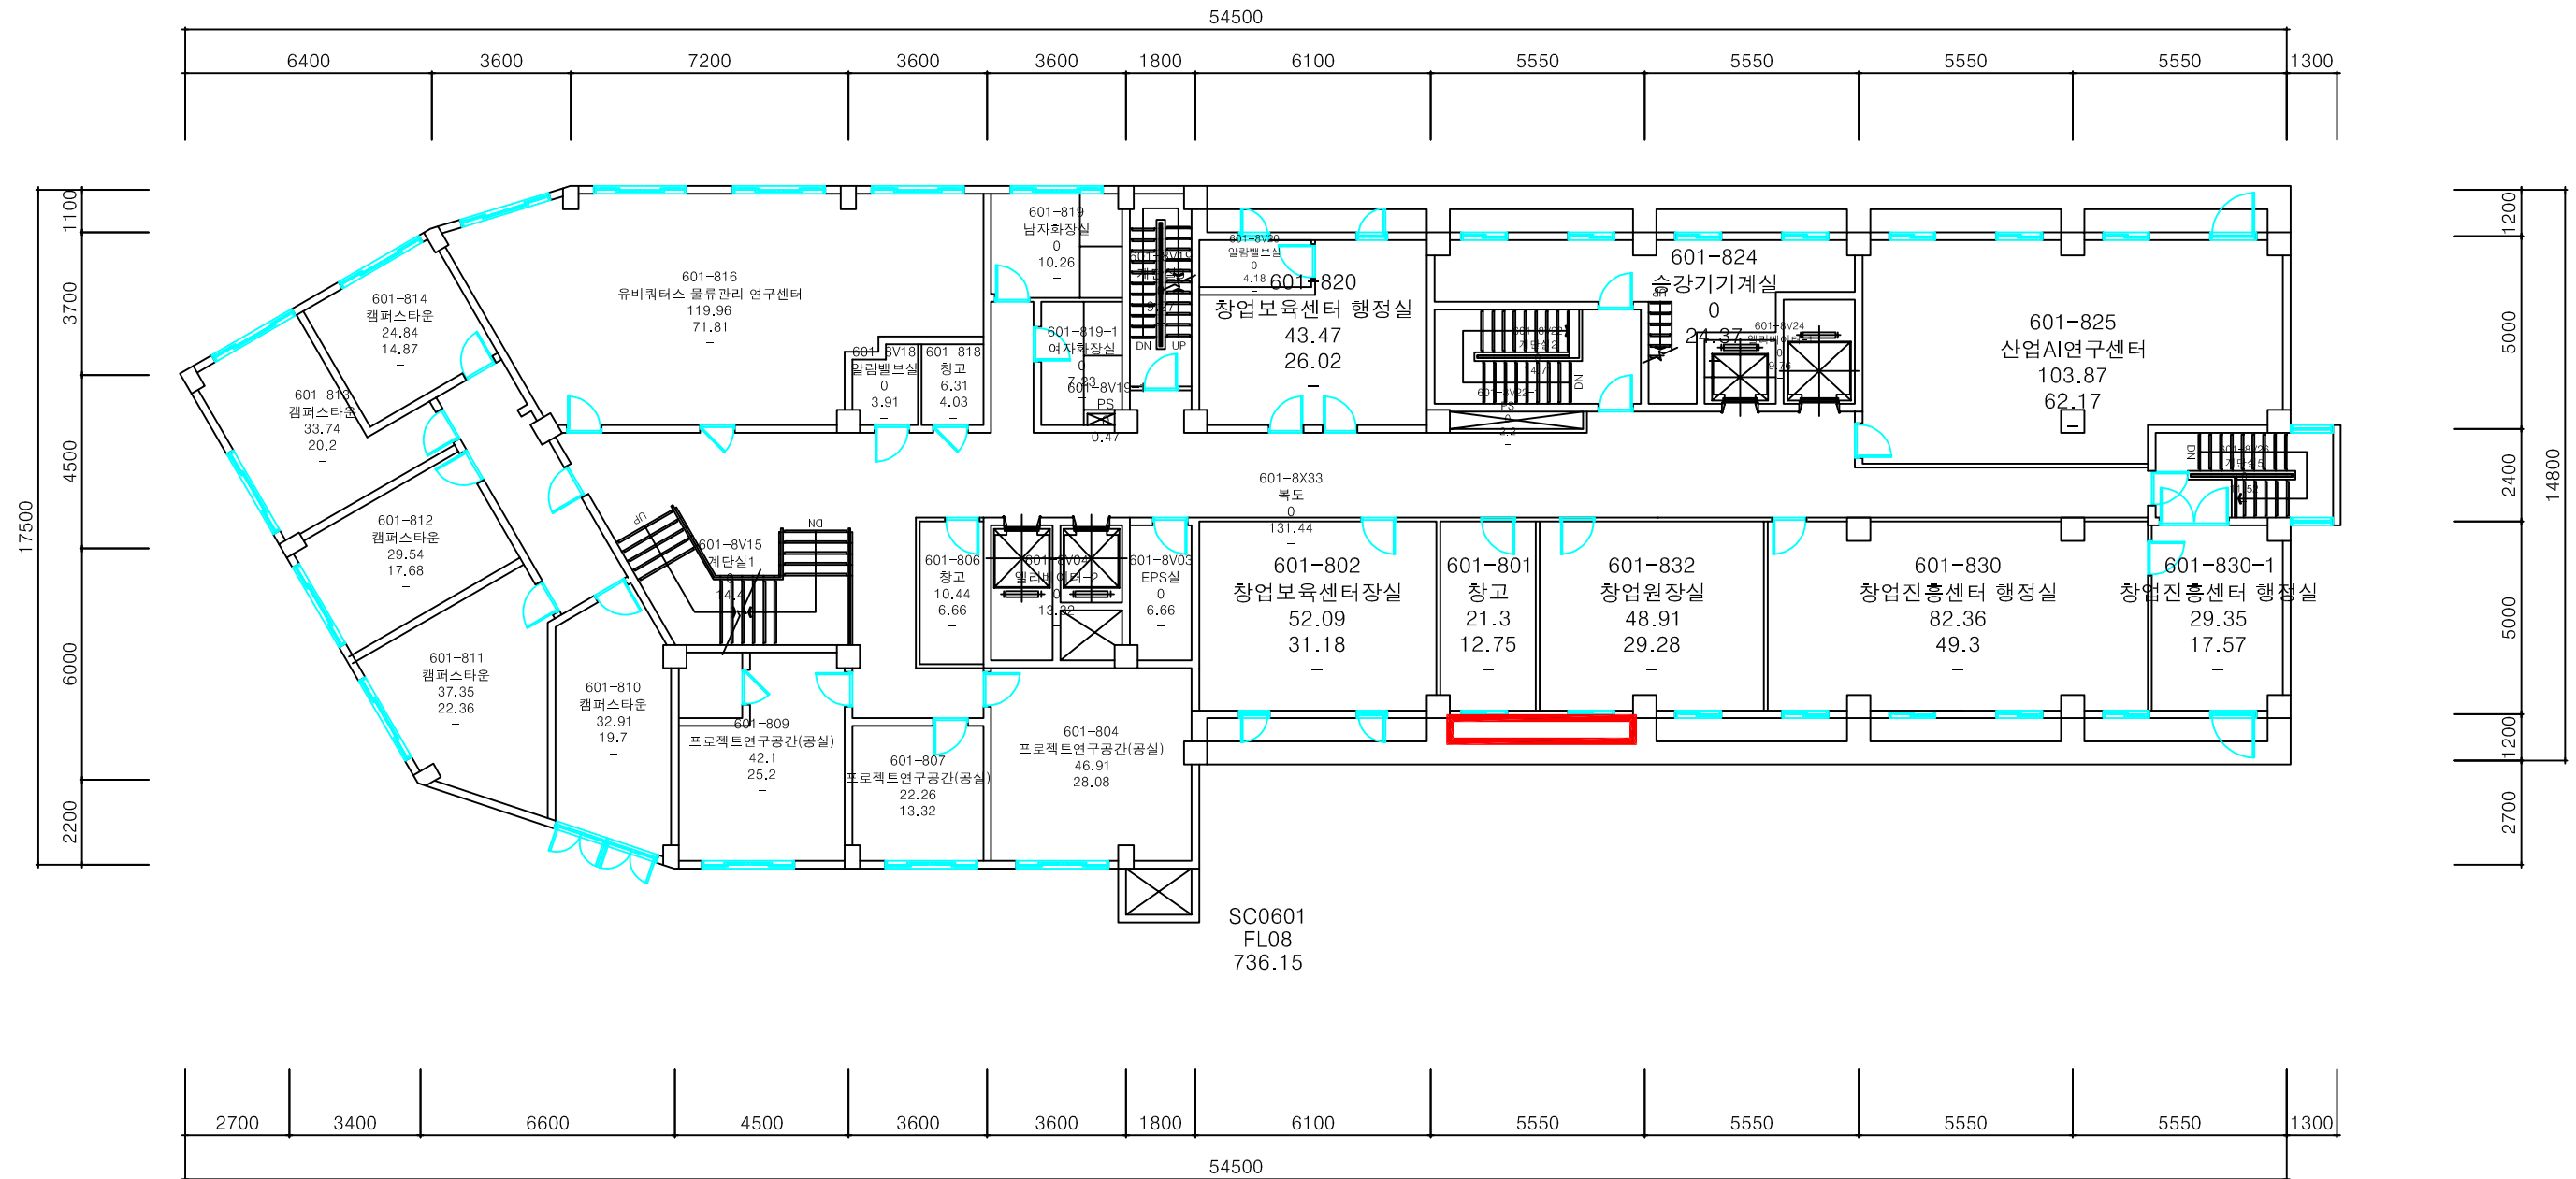

지상 8층 평면도

축척 : 1/200

충무로영상센터 본관

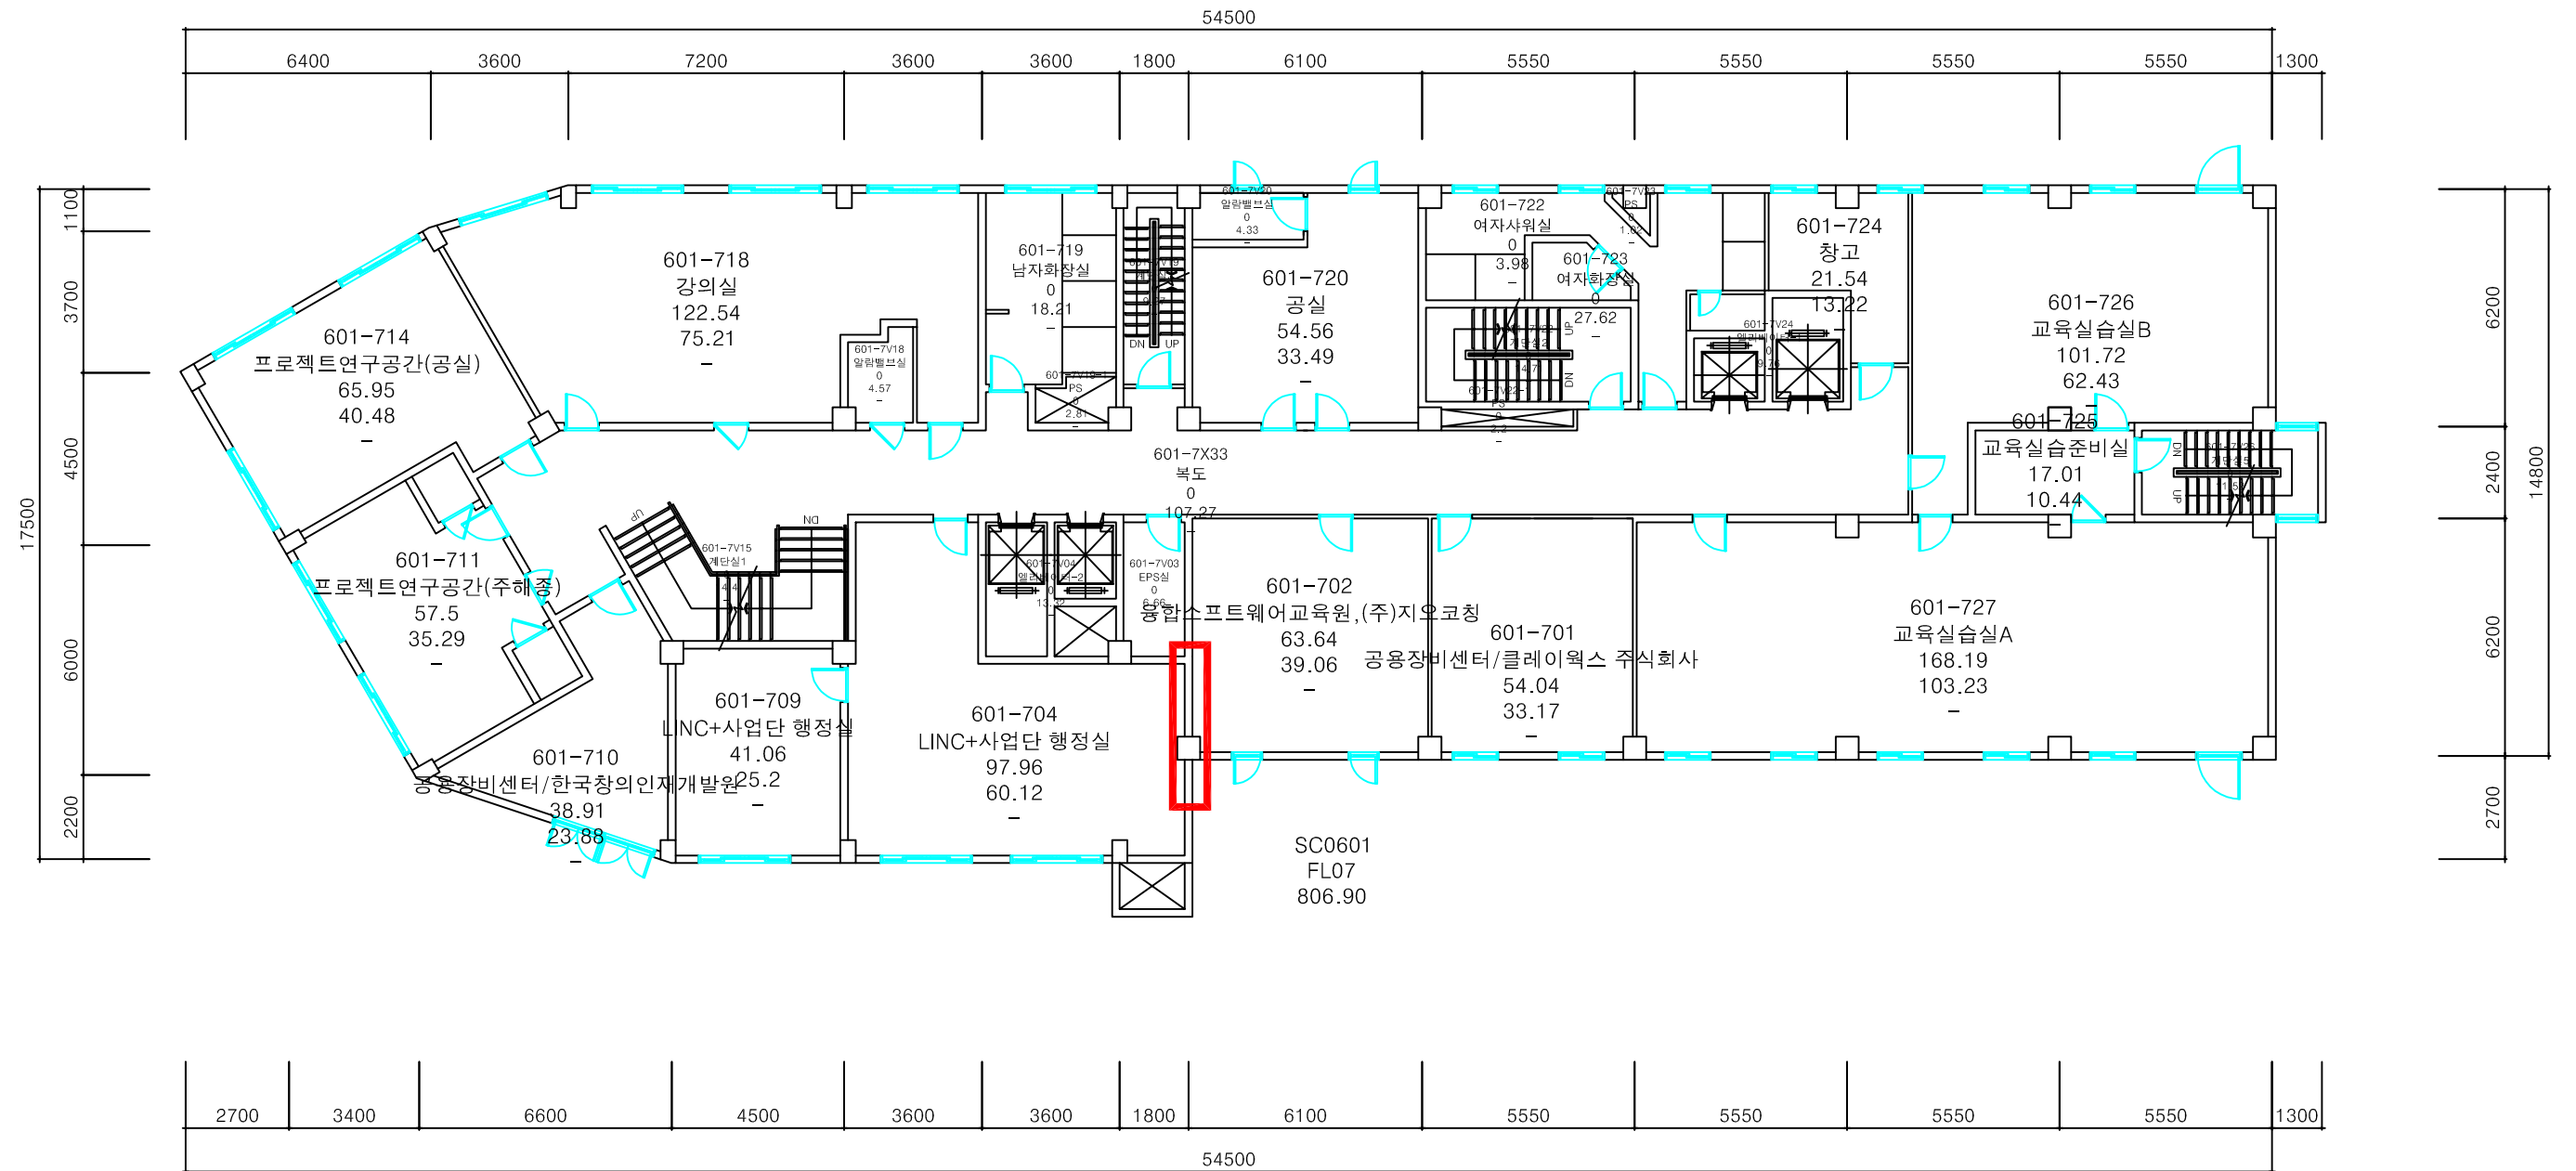

지상 7층 평면도

축척 : 1/200