


<변경 전>


3,600

3,600

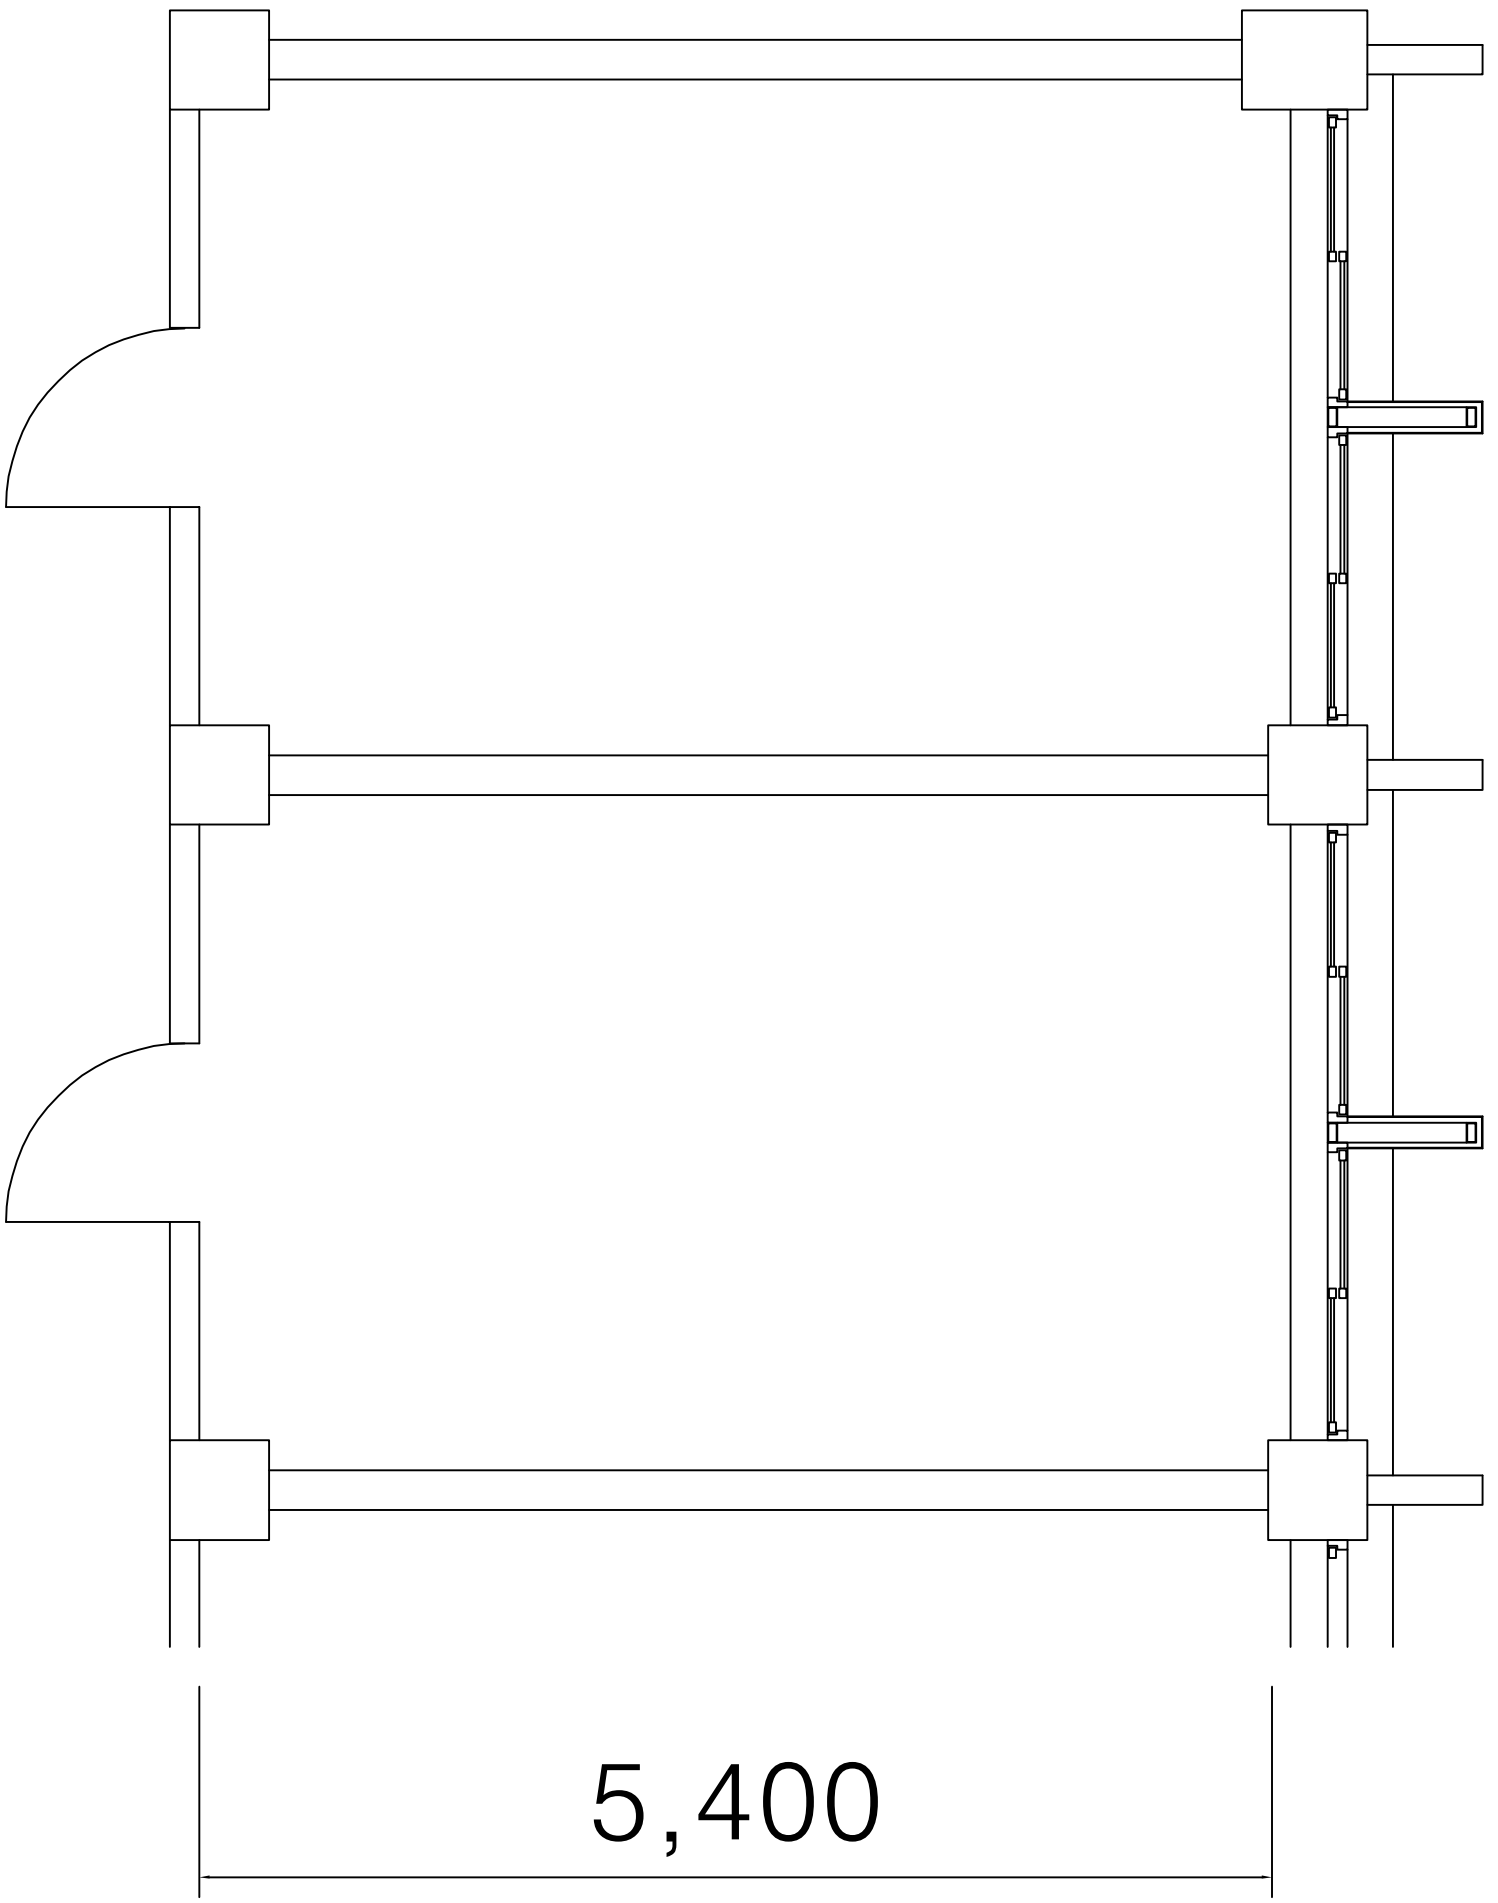

5,400

<변경 후>

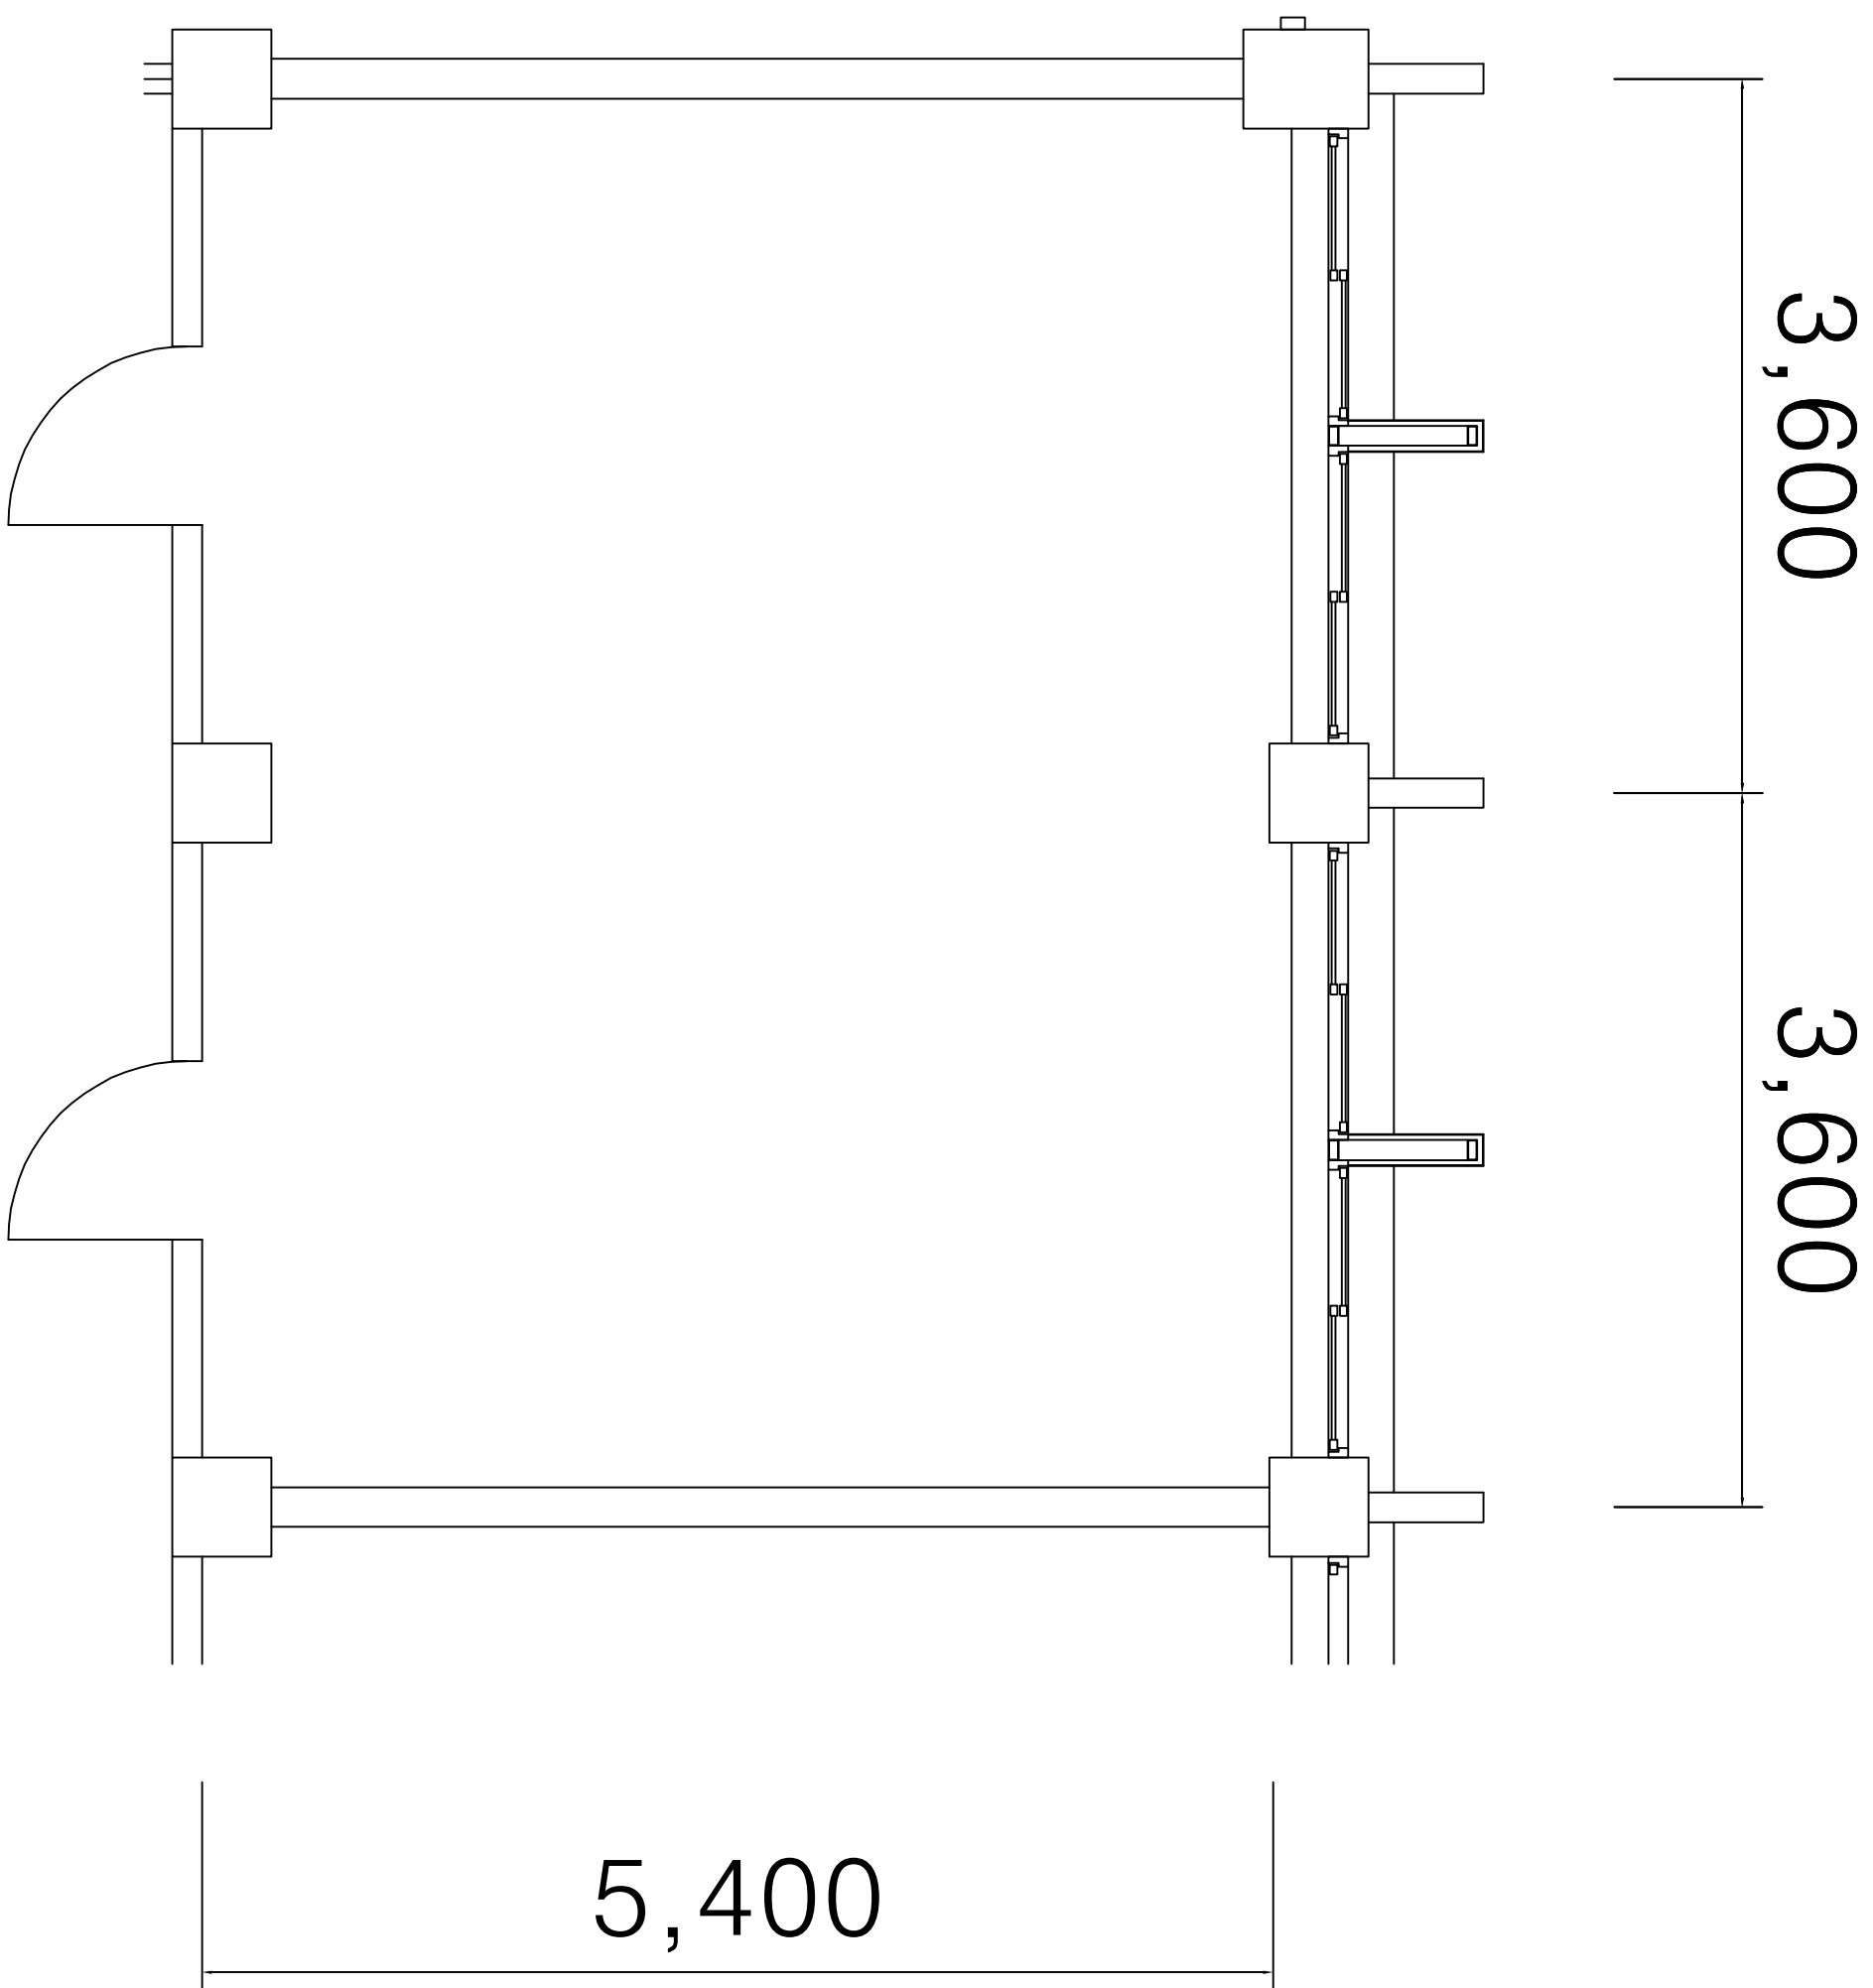

5,400

3,600

3,600

3,600

3,600

- * 내부 바닥재 전면 철거후 지정 데코타일 신설(LX지인)
- * 천장 기존 파라볼릭 등기구 철거후 LED 등기구 교체
- * 벽면 노출 배관 벽체 철거후 인입하고, 미장후 도장 실시
- * 바닥 및 천장, 벽체 철거부위 기존과 동등 이상 자재 마감
- * 기존 블라인드 철거후 폐기하고, 암막 방염 블라인드 설치
- * 창호 내부 래핑 철거후 신설

*조적 벽체 철거
(보수 포함)
*바닥 단차 구간 보수

5,400

내부 수전 1개소
철거후 하부층 마감

- 복도 출입문 외측 인테리어 필름(내부 포함)
- 교체 및 패브릭 신설 - 기존 마감 철거(요철 삭제)
- *걸레받이 구간 포함할 것
- *복도측 상하부 도장 실시 - 발주처 협의(2개실 외부 측)