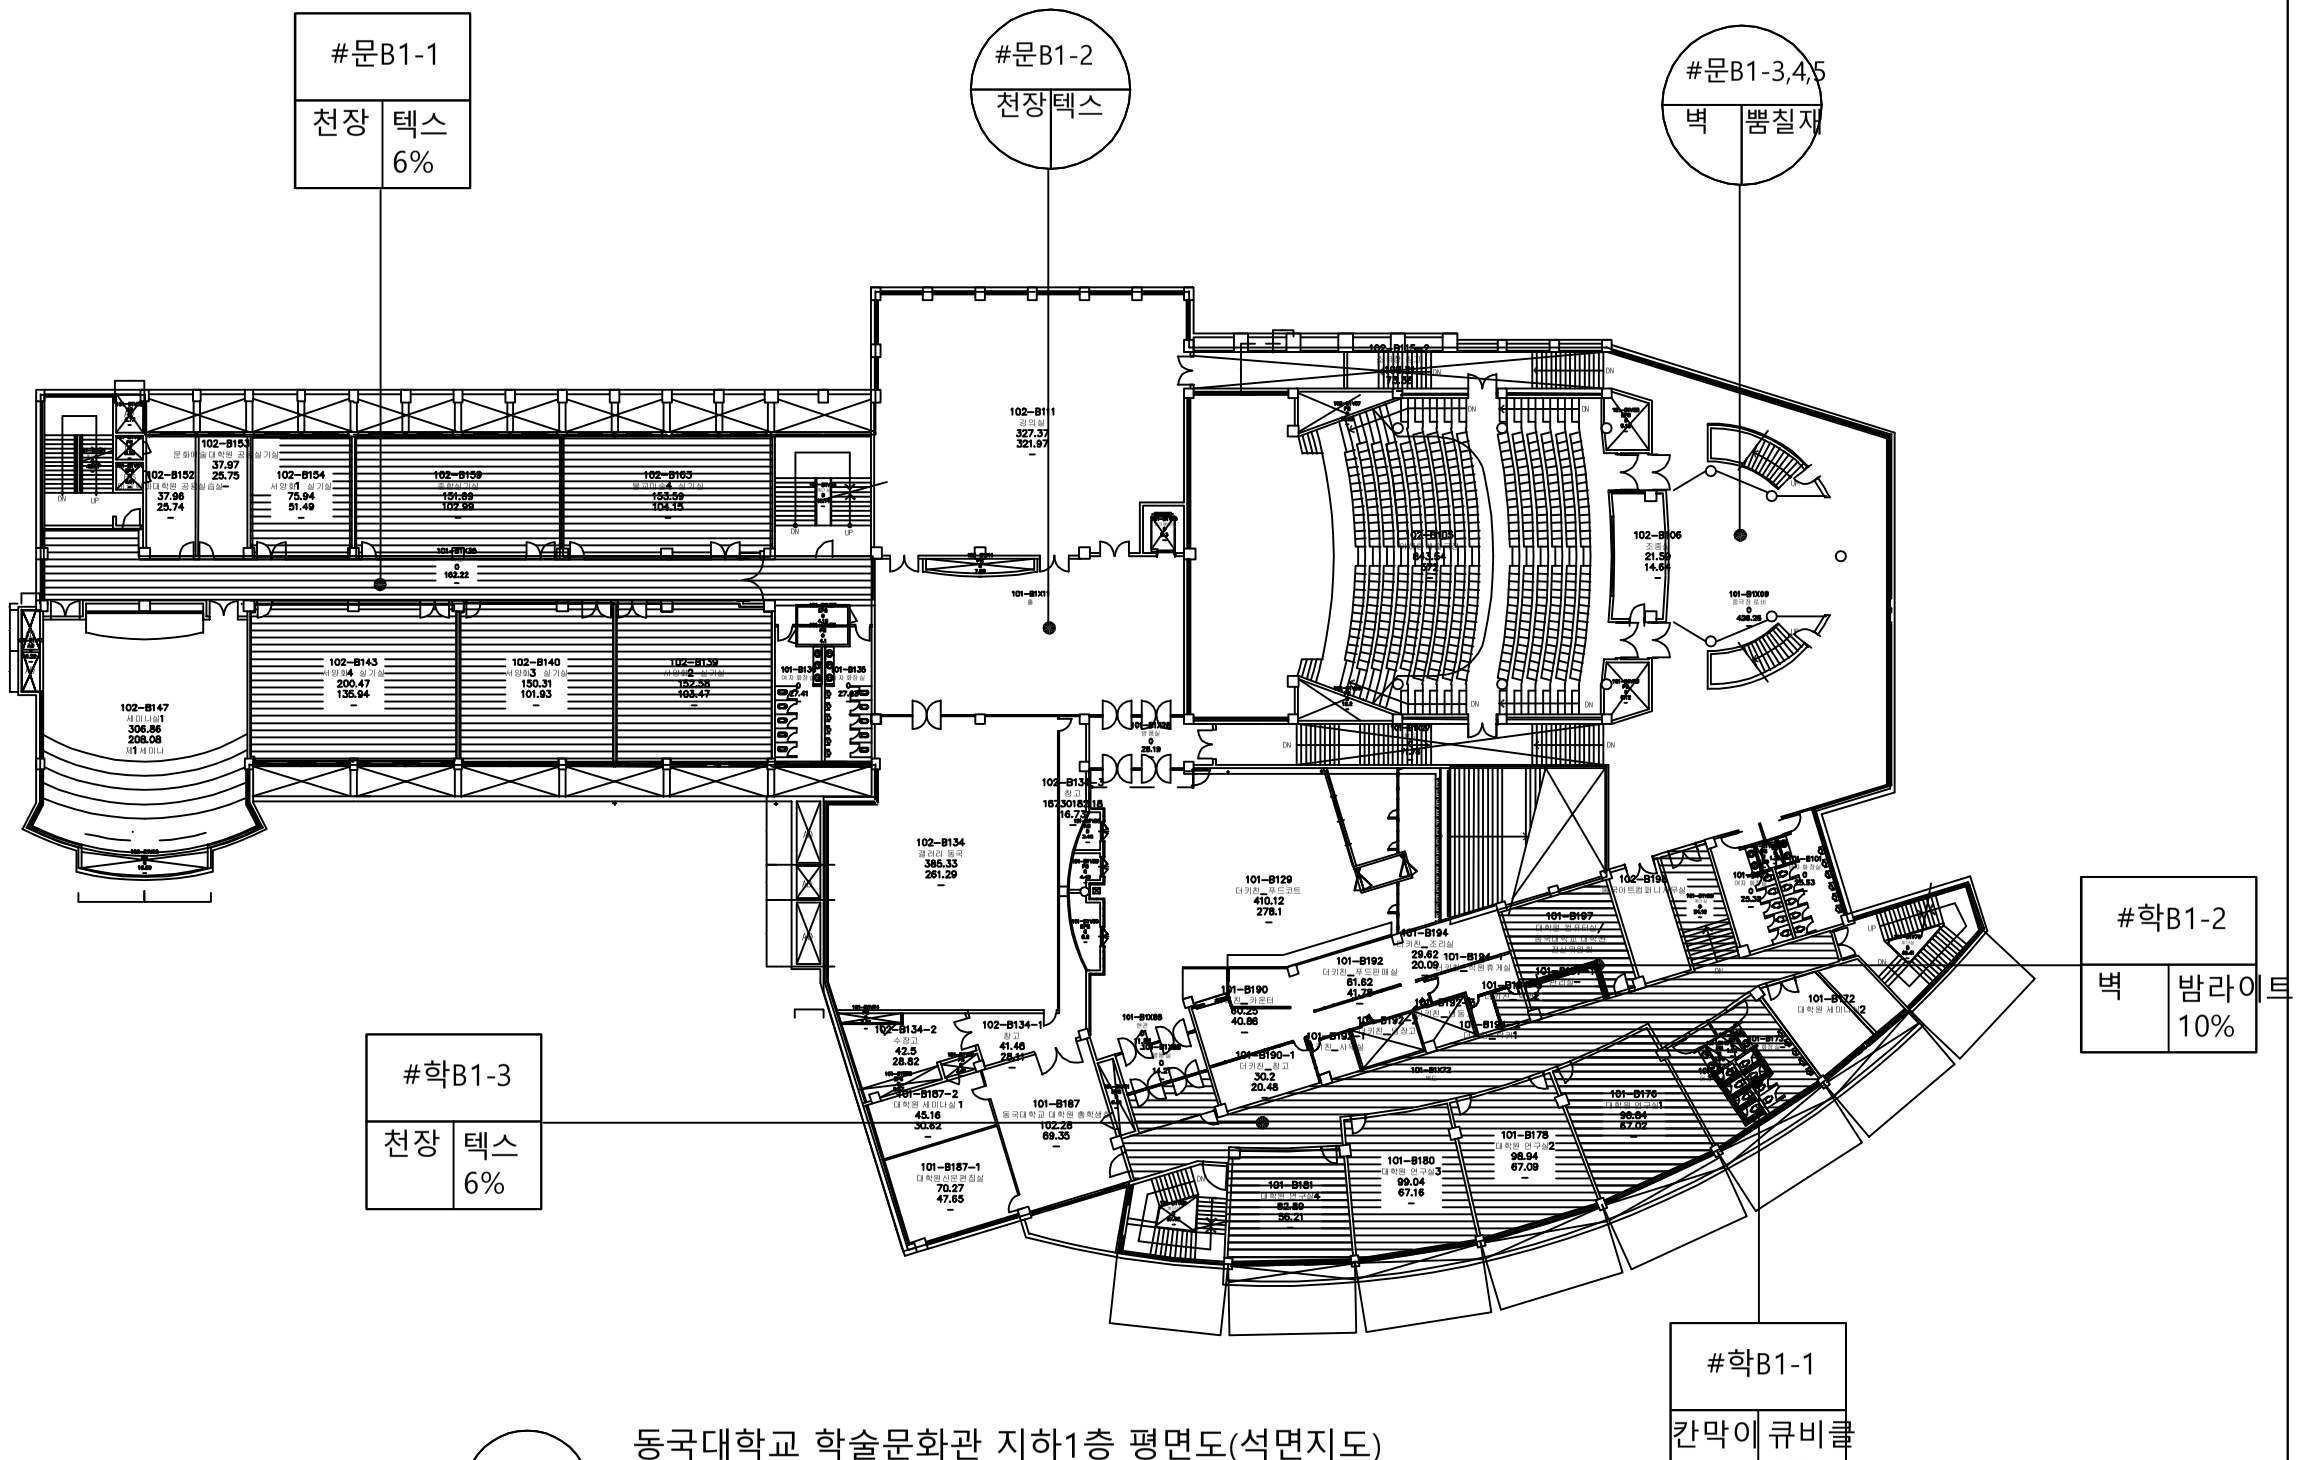

동국대학교 학술문화관 지하1층 평면도(석면지도)

구분	층별	동일물질 구역 (타입)	시료번호	시료 채취위치	건축자재	면적 (제곱미터)	석면종류	석면함유량(%)	위해성평가점수	위해성등급	관리방안	비고
문화관	지하1층	1타입	#문B1-1	천장	텍스	791.11	백석면	6	8~10	낮음	별첨(결과서)	
문화관 문화관			#문B1-2 #문B1-3,4,5	천장 벽	텍스 뿜칠재			불검출 불검출				
학술관		1타입	#학B1-3	천장	텍스	581.74	백석면	6	8~10	낮음	별첨(결과서)	
학술관 학술관		4타입 3타입	#학B1-2 #학B1-1	벽 칸막이	밤라이트 큐비클	37.18 24.84	백석면 백석면	10 10	10 9	낮음 낮음	별첨(결과서) 별첨(결과서)	
석면자재 합계						1,434.87						

* 건축자재 인식표

천장재 / 천장재(밤라이트)

벽재(밤라이트) / 보온재

배관재 / 기타물질

뿜칠재 / 내화피복재

지붕재 / 칸막이(큐비클)

비석면 / 바닥재

* 건축자재 인식표

시료번호 (시료 위치 | 건축 자재)

석면 함유 시료

시료번호 (시료 위치 | 건축 자재)

석면 비함유 시료

개 요

-용역
동국대학교 서울캠퍼스 석면조사

-도면번호:학술문화관 -지1-1

-건축물소재지:
서울 중구 장충로 2가 192-5

-석면분석기관
(주)한국친환경연구소

-조사일자
2013. 9. 9 ~ 10. 9

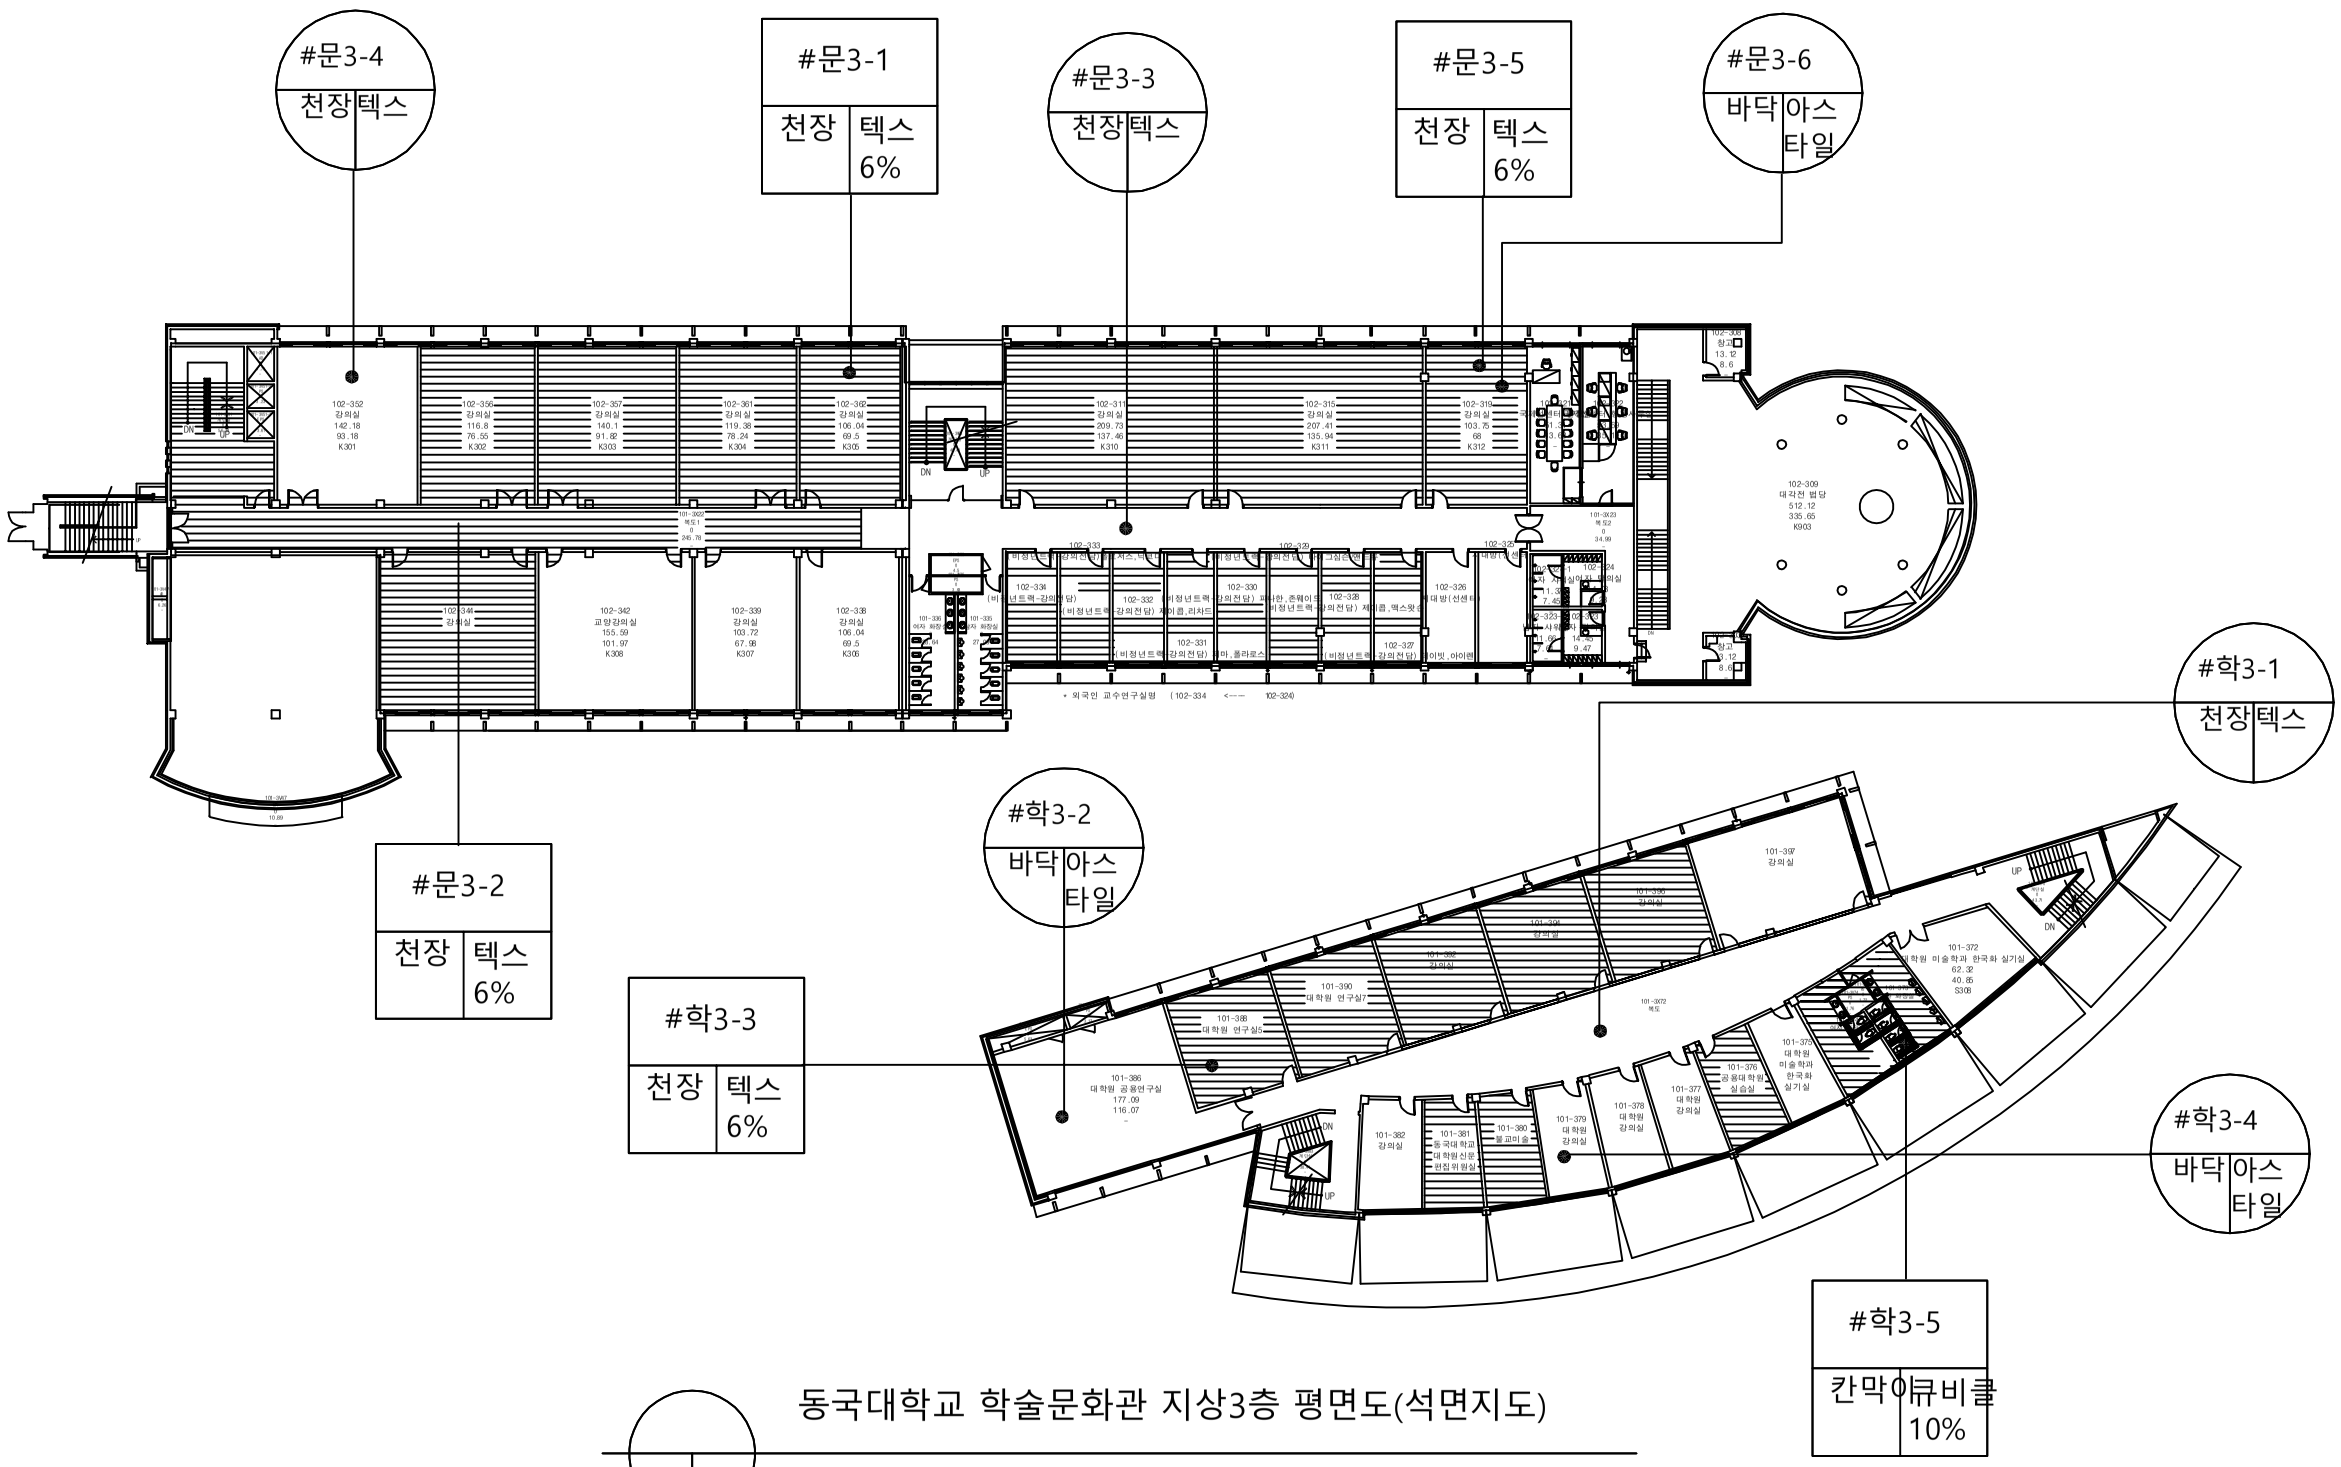

동국대학교 학술문화관 지상3층 평면도(석면지도)

구분	층별	동일물질 구역 (타입)	시료번호	시료 채취위치	건축자재	면적 (제곱미터)	석면종류	석면함유량(%)	위해성평가점수	위해성등급	관리방안	비고
문화관	지상3층	1타입	#문3-1,3-2,3-5	천장	텍스	1,115.88	백석면	6	8~10	낮음	별첨(결과서)	
문화관 문화관			#문3-3,3-4 #문3-6	천장 바닥	텍스 아스타일			불검출 불검출				
학술관		1타입	#학3-3 #학3-1	천장 천장	텍스 텍스	597.73	백석면 불검출	6	9~11	낮음	별첨(결과서)	
학술관 학술관		3타입	#학3-5 #학3-2,3-4	칸막이 바닥	큐비클 아스타일	24.84	백석면	10 불검출	9	낮음	별첨(결과서)	
석면자재 합계						1,738.45						

* 건축자재 인식표

천장재

천장재(밤라이트)

벽재(밤라이트)

보온재

배관재

기타물질

뿜칠재

내화피복재

지붕재

칸막이(큐비클)

비석면

바닥재

* 건축자재 인식표

시료번호	
시료 위치	건축 자재

석면 함유 시료

시료번호	
시료 위치	건축 자재

석면 비함유 시료

개 요

-용역
동국대학교 서울캠퍼스 석면조사

-도면번호:학술문화관 -3-1

-건축물소재지:
서울 중구 장충로 2가 192-5

-석면분석기관
(주)한국친환경연구소

-조사일자
2013. 9. 9 ~ 10. 9