



- *주요내용
- 내부 보양 철거
 - 미사용 집기 이전 또는 폐기 견적
 - 본전함 측 벽체 2,500MM 존치할 것

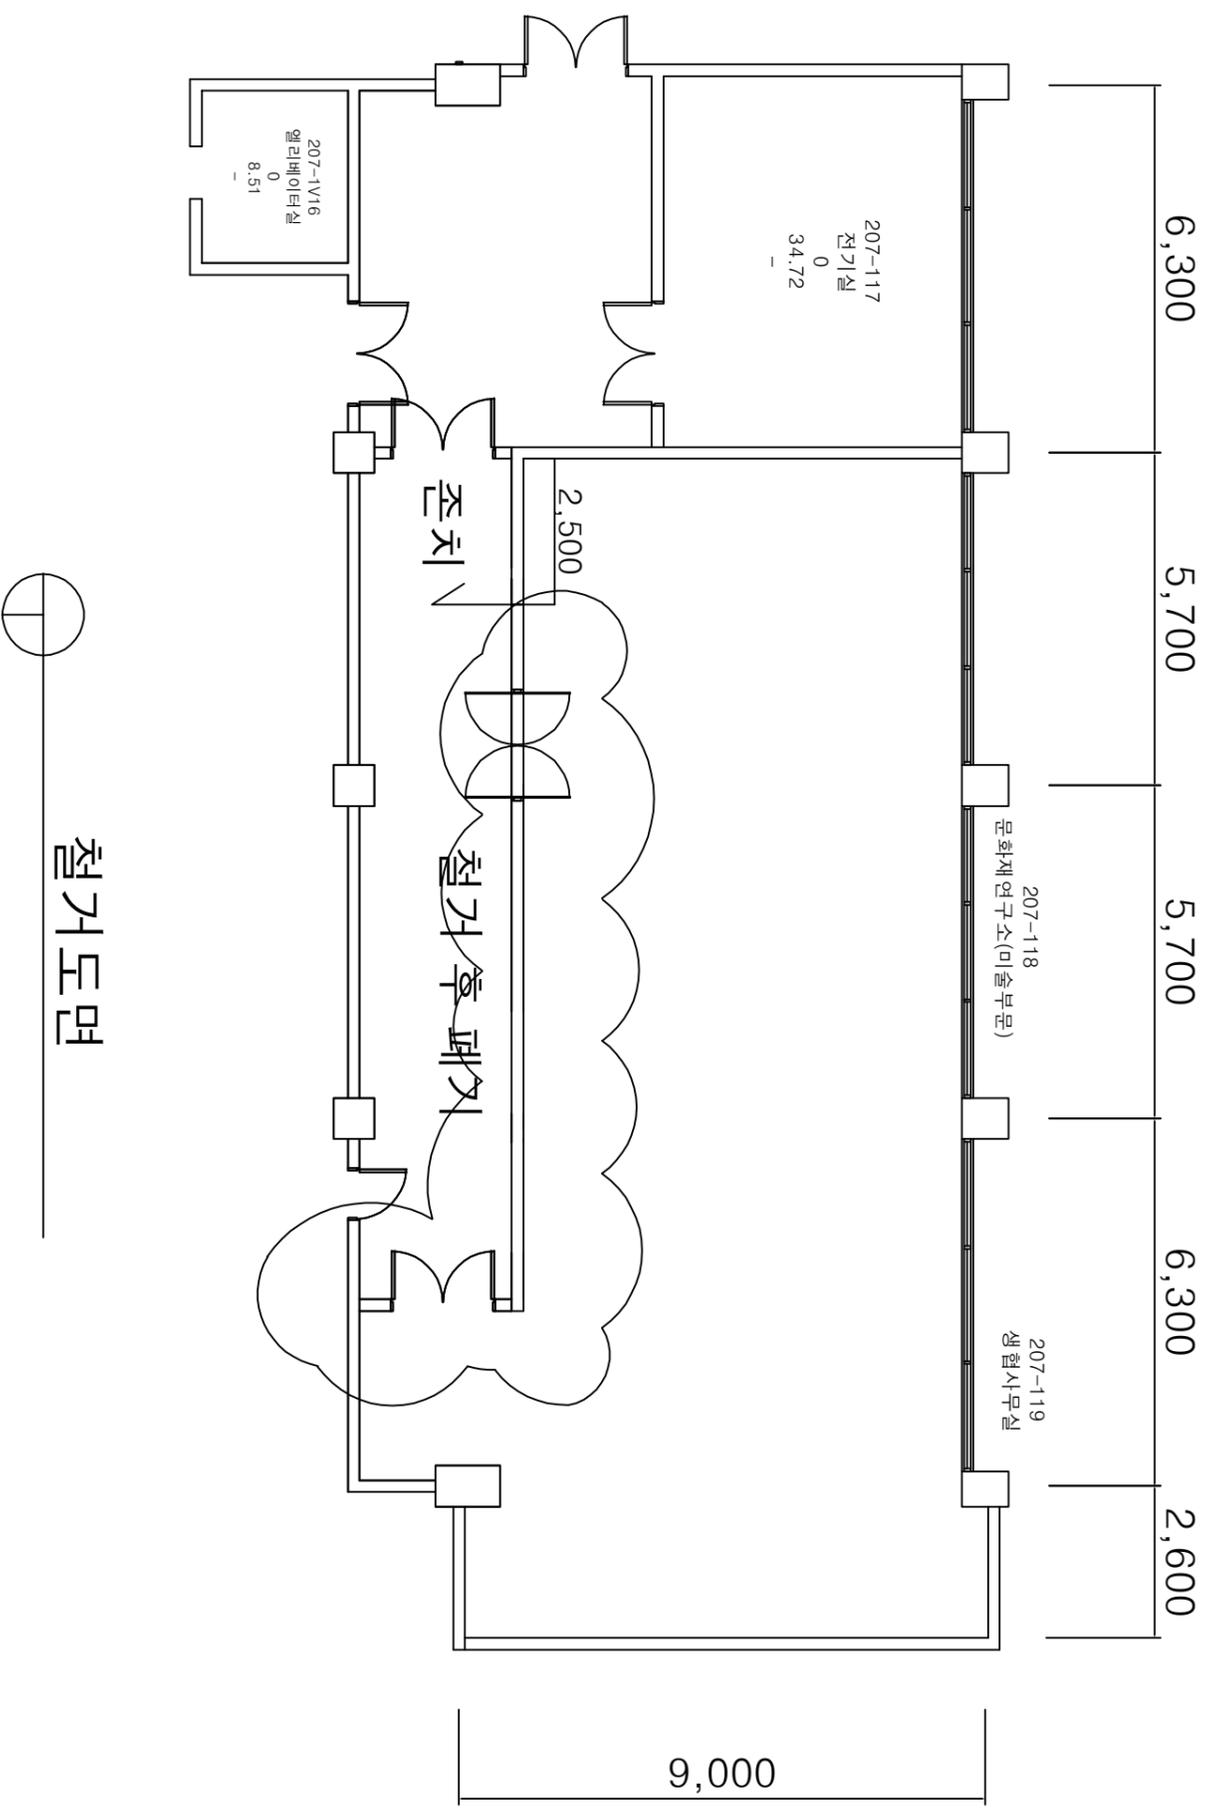

공사명	공사명	도면명	도면번호	축척	제도	건축사	감리관	승인관	△	△	변경	날짜
헤화관 1층 미술실 공사	헤화관 1층 미술실 공사	철거도면	철거도면	1/50	철거	김민서	김민서	김민서	△	△	변경	날짜

- * 공사내용
 - 천장 마감재 마이톤 600 * 600 * 15T KCC 제품 사용
 - 천장 철거 부위만 신규 시공
 - 천장 마감 레벨 : 내부 출입문과 동일하게 하되, 마구리면은 금속 갈바 제작하여 마감
 - > 공사 진행시 감독관과 협의후 실시
 - 천정 테두리 : 미술실 몰딩과 동일
 - 천정 단차부위는 갈바 1.2T 제작 설치 후 도장
 - 복도 접기는 폐기로 견적할 것(이전 요청시 건물내 이전후 재배치할 것)


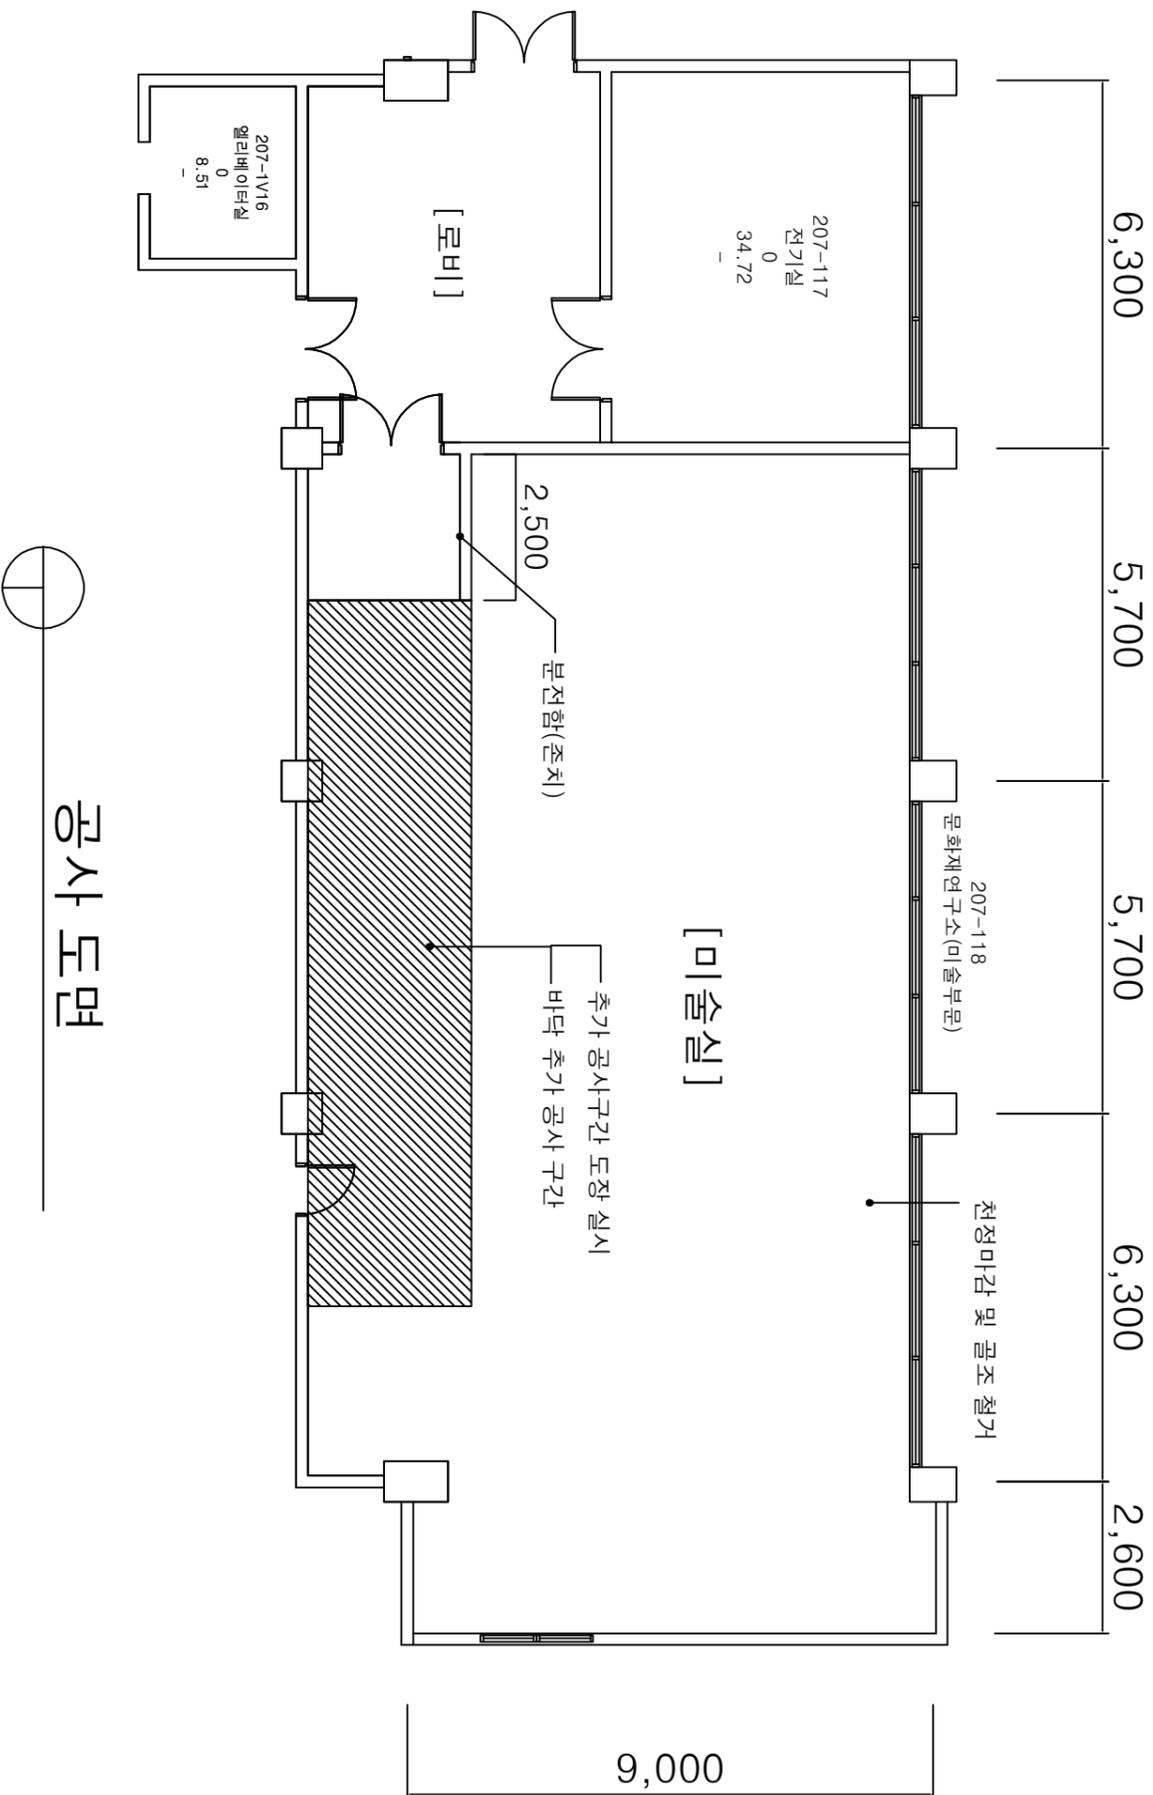


공사 도면



공사명	공사명	도면명	도면번호	축척	제도	건축사	감리관	승인관	△	△	변경	날짜
헤화관 1층 미술실 공사	헤화관 1층 미술실 공사	공사 도면	000000	1/50	제0	김영희	김영희	김영희	△	△		

바닥 공사 내용

- 바닥 셀프레벨링 3T 실시(셀프레벨링 불가능한 곳은 미리 바닥 미장실시)
- 50 * 50 * 1.4 T 아연각판 사용 및 용접시공
 - > 용접시공시 용접 인원당 소화기 반드시 2개씩 배치
 - > 용접시공시 배풍기 등을 설치하여 창호 밖으로 공기 배기 실시
 - > 용접기능공 용접장갑, 용접마스크 등 반드시 착용(안전관리비 처리 가능)
 - > 용접부위는 불순물 제거후 방청/아연 도금 스프레이 도포
- 방수합판 12.5T-2P 시공
- 강마루 시공(LX 하우스스 강그린프로 6T 급 이상 시공)
- 강마루 포로파일러 반드시 시공(테두리 및 주요부분)
- 실내부 도어 주변 바닥 및 복도 바닥은 LX 하우스스 에코노 450*450 혹은 600*600 시공
- 복도바닥 데코타일 시공(LX 계열)

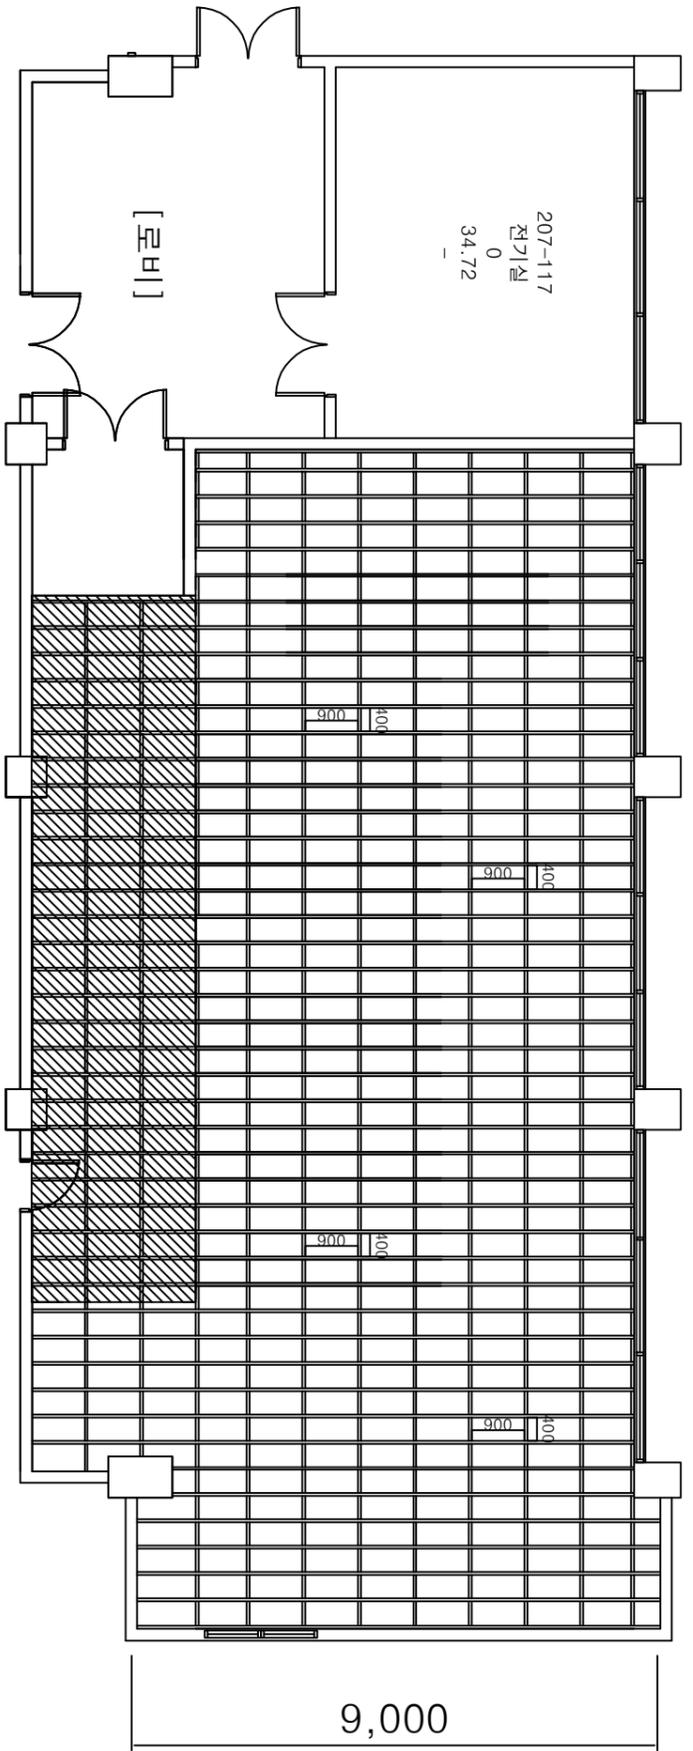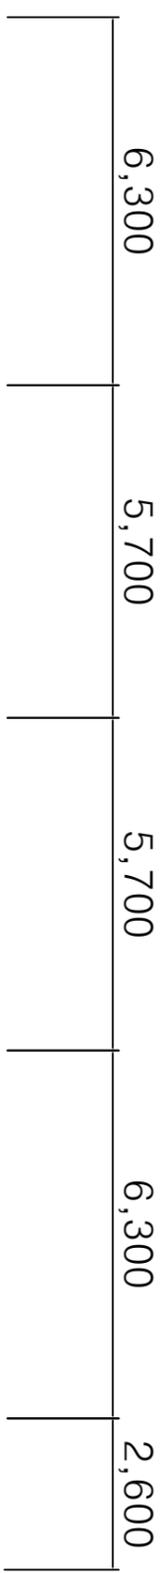

바닥 공사 도면

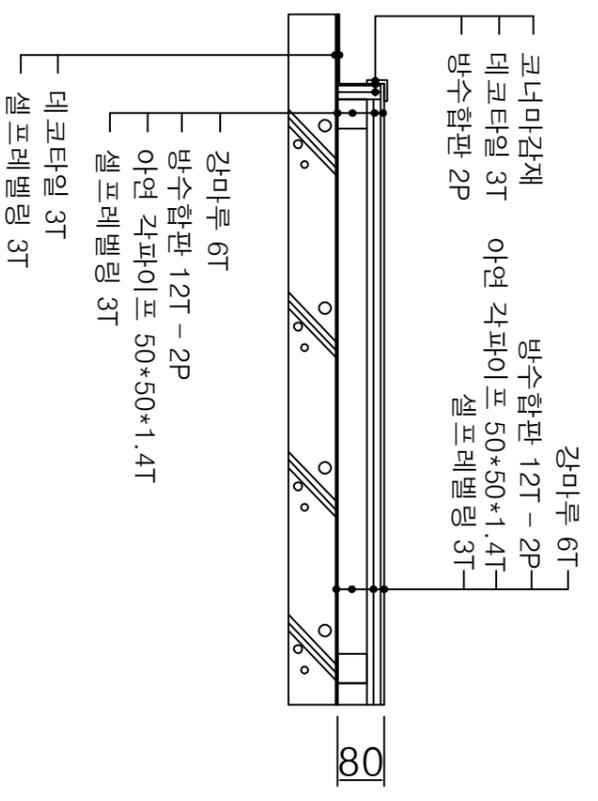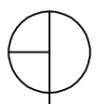

바닥 단면도



공사명	공사업	도면명	도면번호	축척	제도	건축사	감리관	승인관	변경	날짜
회화관 1층 미술실 공사		바닥 마감 공사 도면		일치	설계				△	