

설계명
PROJECT TITLE
동국대학교 BMC
건강체육시설(운동장)
조성사업

주 기
NOTE

| | |
|---|--|
| △ | |
| △ | |
| △ | |

| | |
|-----------------|-----|
| 설계 DRAWN BY | 박성준 |
| 심사 SUBMITTED BY | 이상만 |
| 승인 APPROVED BY | 신승하 |

축척 SCALE
A1 : 1/300
A3 : 1/600


일자 DATE
2024. 08.

도면명 DRAWING TITLE
종합계획도

화일명 FILE NAME

도면 번호 DRAWING TITLE
L-005

일련 번호 SHEET NO.
□□-□□□□

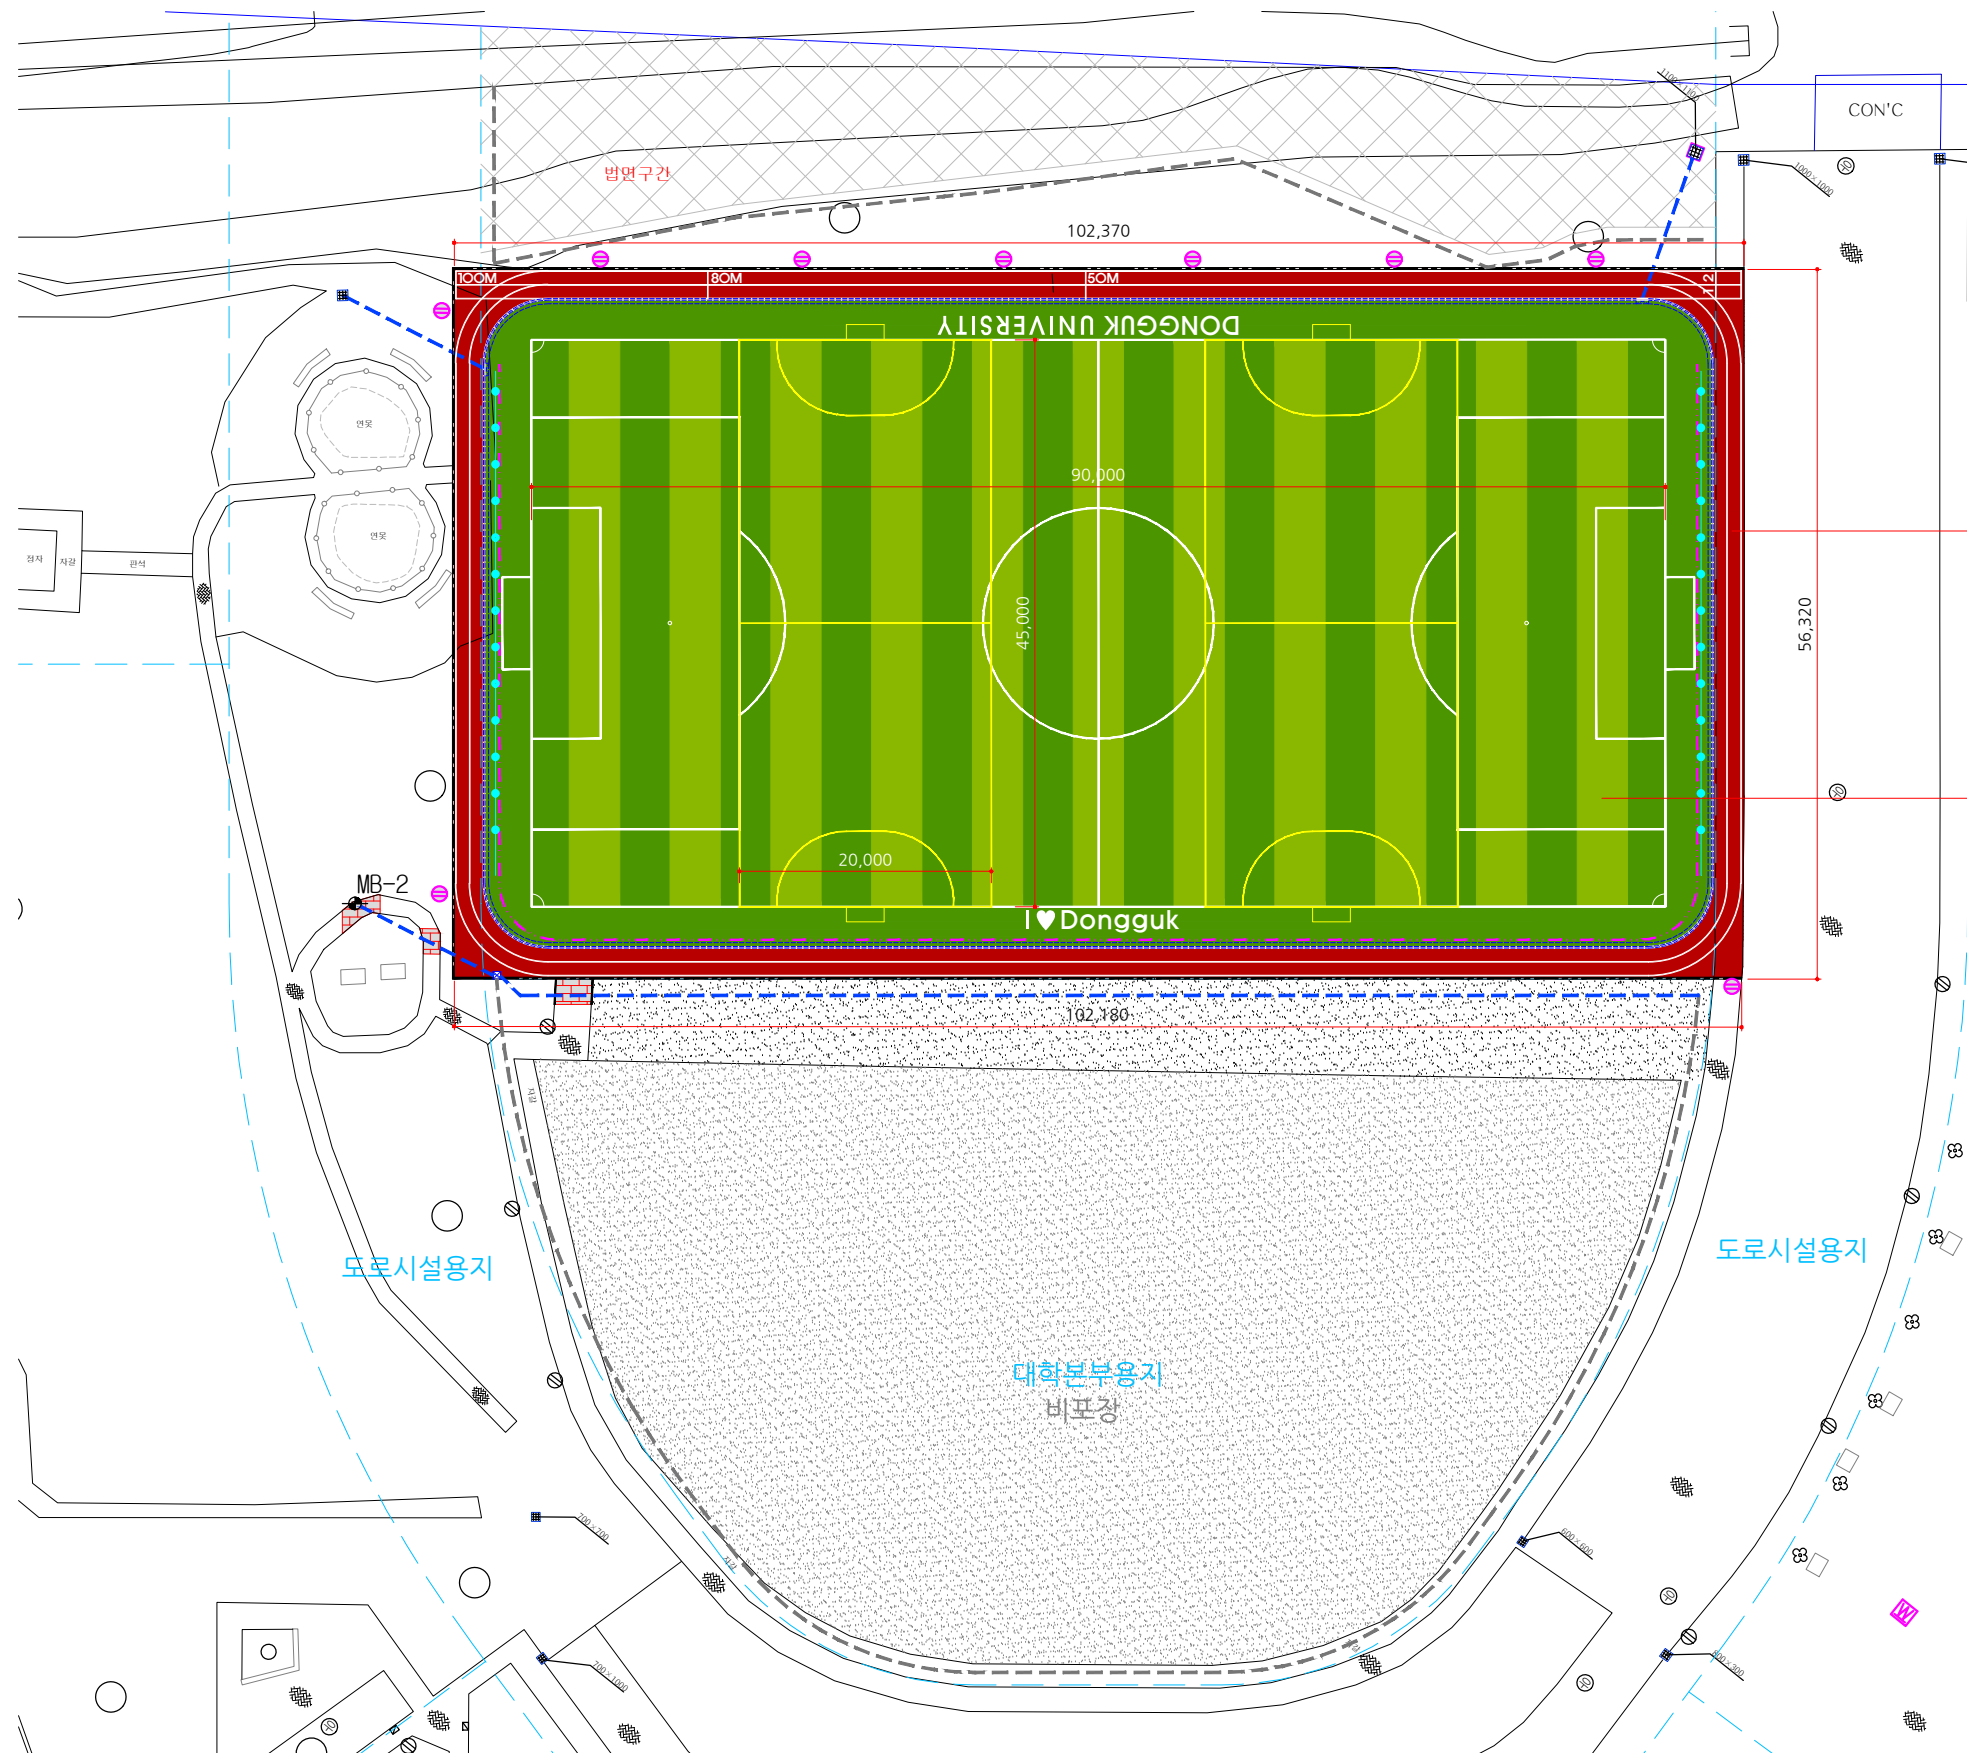

트랙 : 직선 2레인 / 곡선 2레인

- 탄성포장(T15) : A=780.0M2
- 콘크리트포장(T150) : A=741.0M2

인조잔디축구장 (90mX45m) : 1면
풋살구장 (45mX20m) : 2면

- 인조잔디포장(T45,패드) : A=4970.0M2
- 배수판(T21) : A=4970.0M2
- 인조잔디기층(T50, 석분) : A=4888.0M2
- 비구방지웬스(H6000XW4000) : L=80.0M

- ▶ 사업명
동국대학교BMC 건강체육시설 조성사업
- ▶ 위치
경기도 고양시 일산동구 식사동 32,
동국대학교 바이오메디캠퍼스 운동장 일대
- ▶ 공사개요
 - ▷ 인조잔디포장(T45,패드) : A=4970.0M2
 - ▷ 배수판(T21) : A=4970.0M2
 - ▷ 인조잔디기층(T50, 석분) : A=4888.0M2
 - ▷ 비구방지웬스(H6000XW4000) : L=80.0M
 - ▷ 탄성포장(T15) : A=780.0M2
 - ▷ 콘크리트포장(T150) : A=741.0M2

1
L
축척 A1 : 1/300
A3 : 1/600
종합계획도