



# 총무로 영상 센터 본관

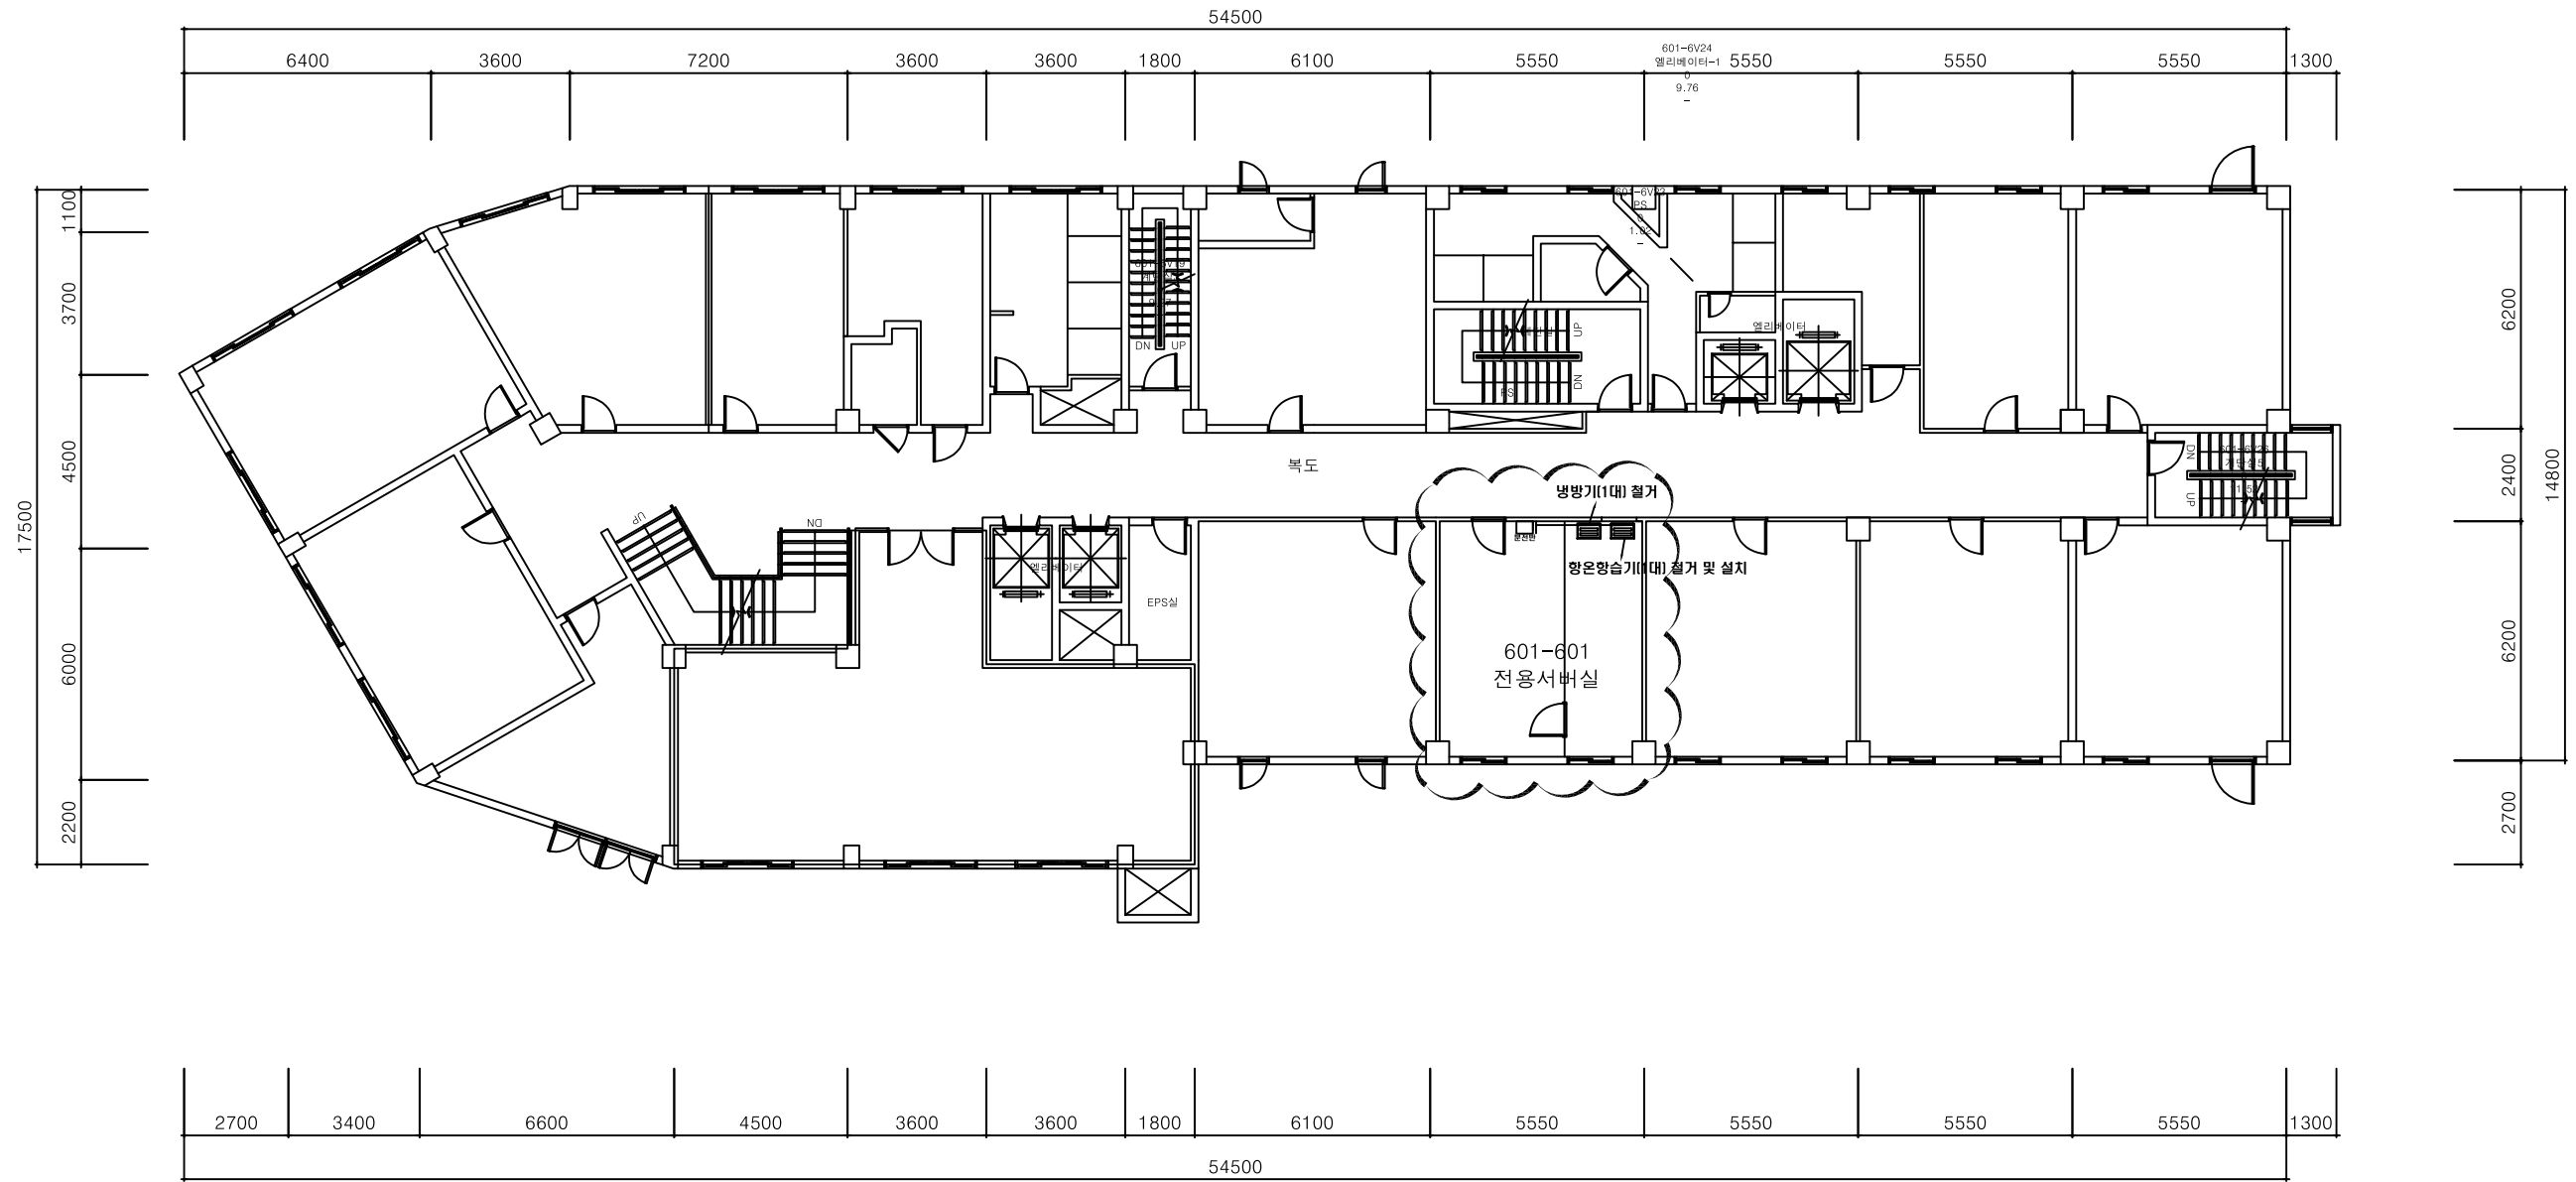

지 상 6 층 평 면 도 축척 : 1/200

# 충무로영상센터본관

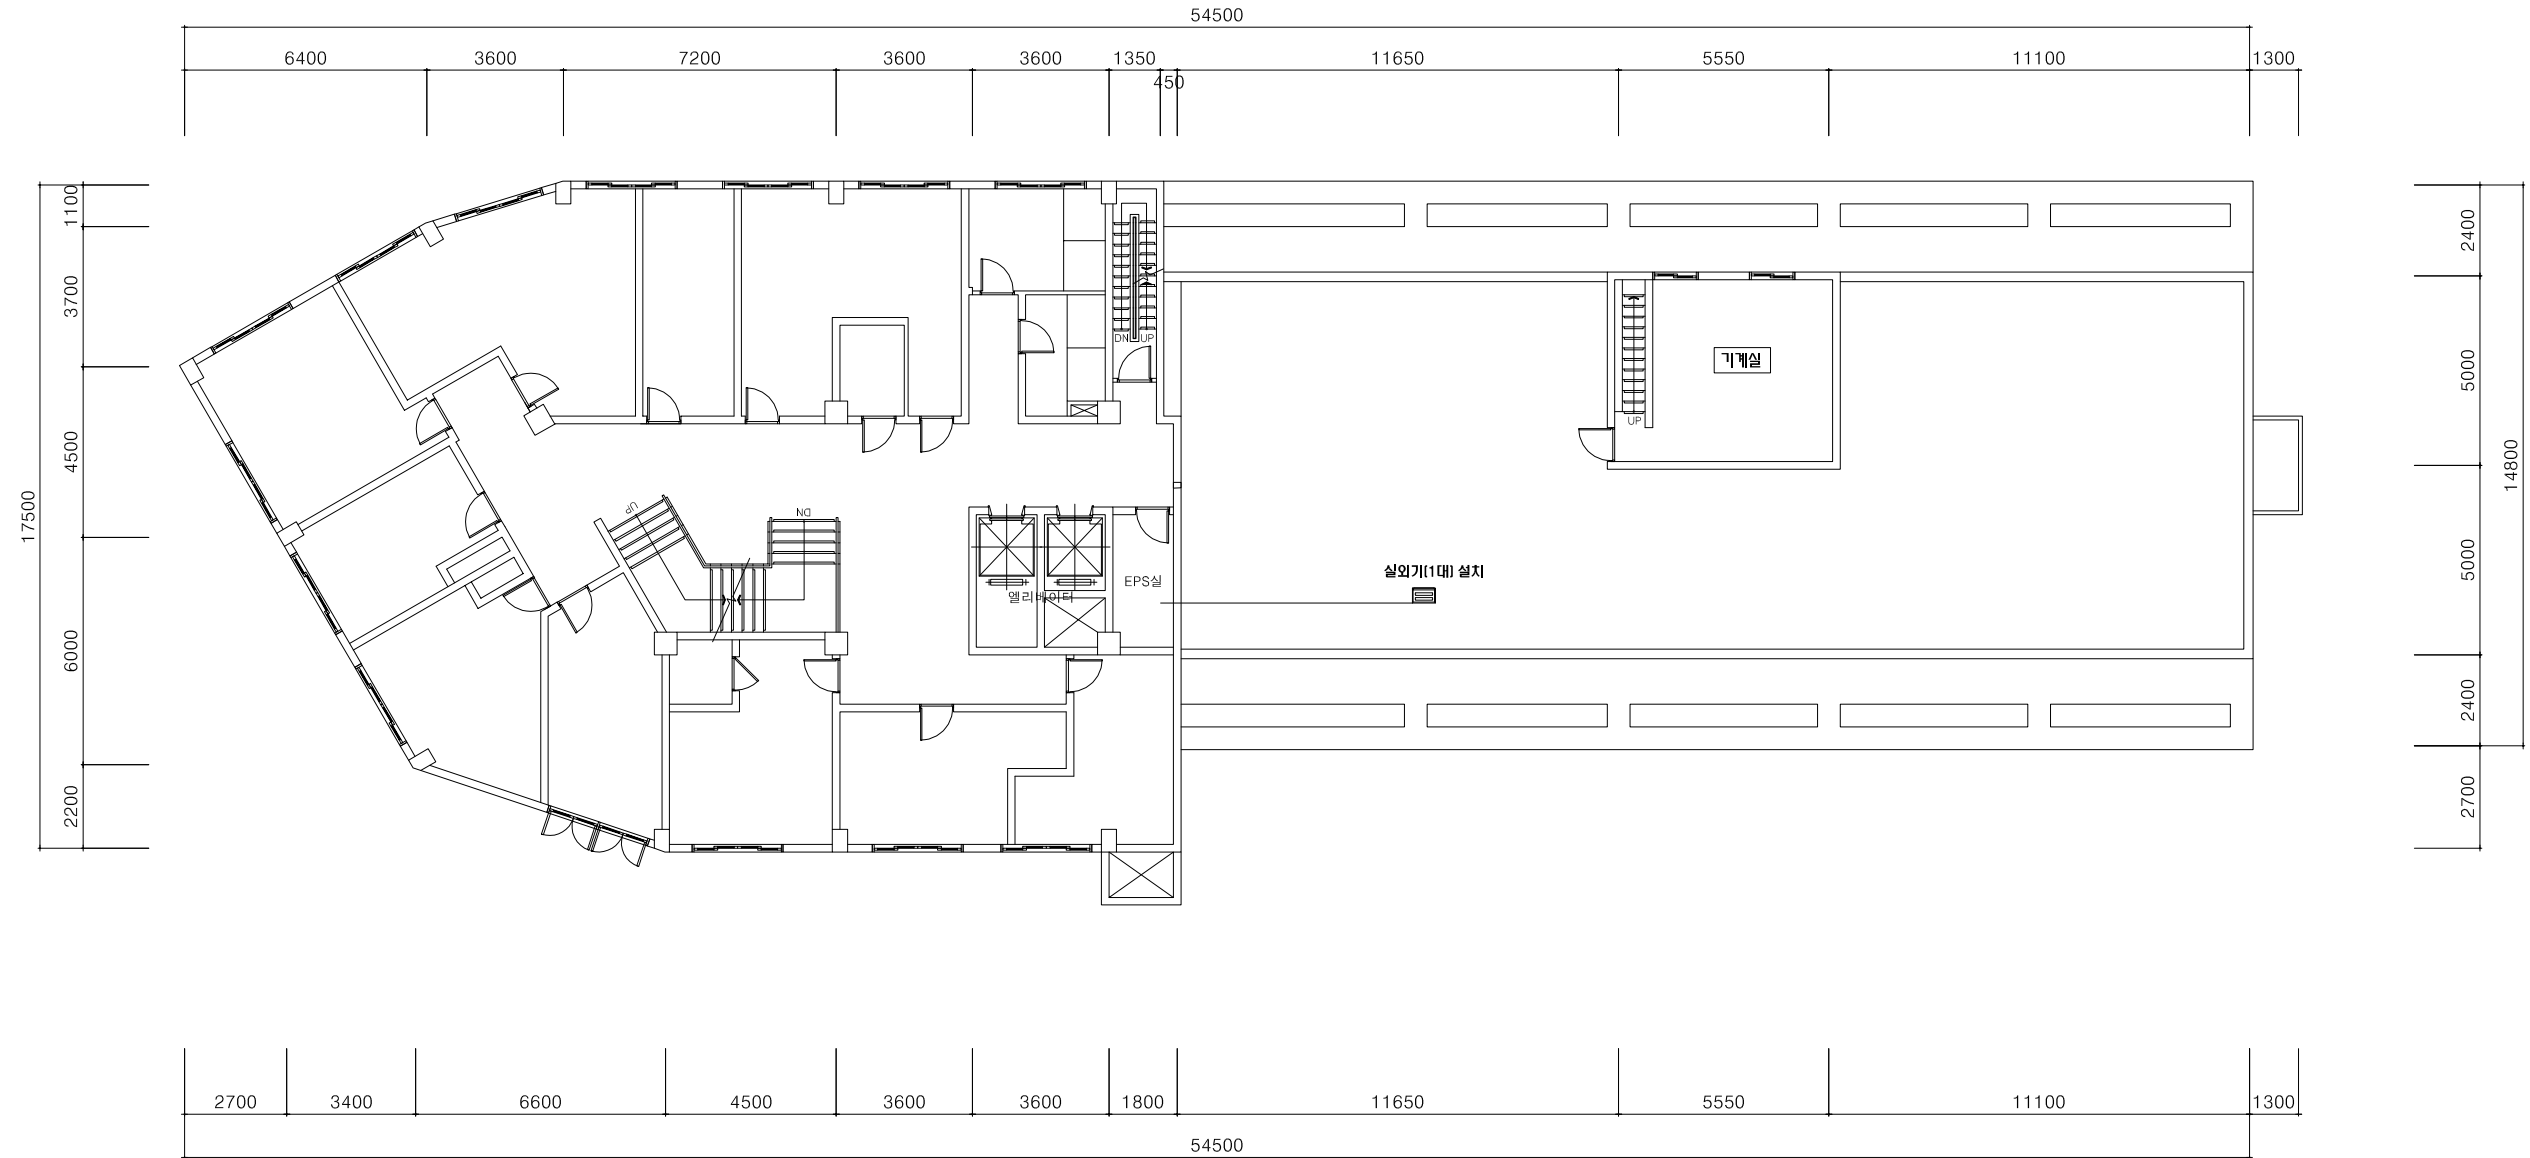

옥상층(8층) 평면도