

박물관 외벽 도장 (건축)

2024 . 11

PROJECT TITLE

박물관 외벽 도장
및 지붕층 방수공사

INTERIOR DESIGN



KEY PLAN

NOTE

APPROVED BY

CHECKED BY

DRAWING BY

DATE

2024. 11

SCALE

A1 :
A3 :

DRAWING TITLE

DRAWING NO

□□ - □□□□

SCALE

A3 :

SHEET NO

□□ - □□□□

PROJECT TITLE

박물관 외벽 도장
및 지붕층 방수공사

INTERIOR DESIGN



KEY PLAN

NOTE

APPROVED BY

CHECKED BY

DRAWING BY

DATE 2024. 11

SCALE A1 : 1/500
A3 : 1/500

DRAWING TITLE

공사범위

DRAWING NO

A - 0001

SHEET NO

00 - 0001

SCALE

A3 : 1/500



공사범위

박물관 - A

박물관B

중문 수위상

90주년 기념문화관

공사범위


(SCALE 1/500)

혜화관

동국관

D.A

D.A

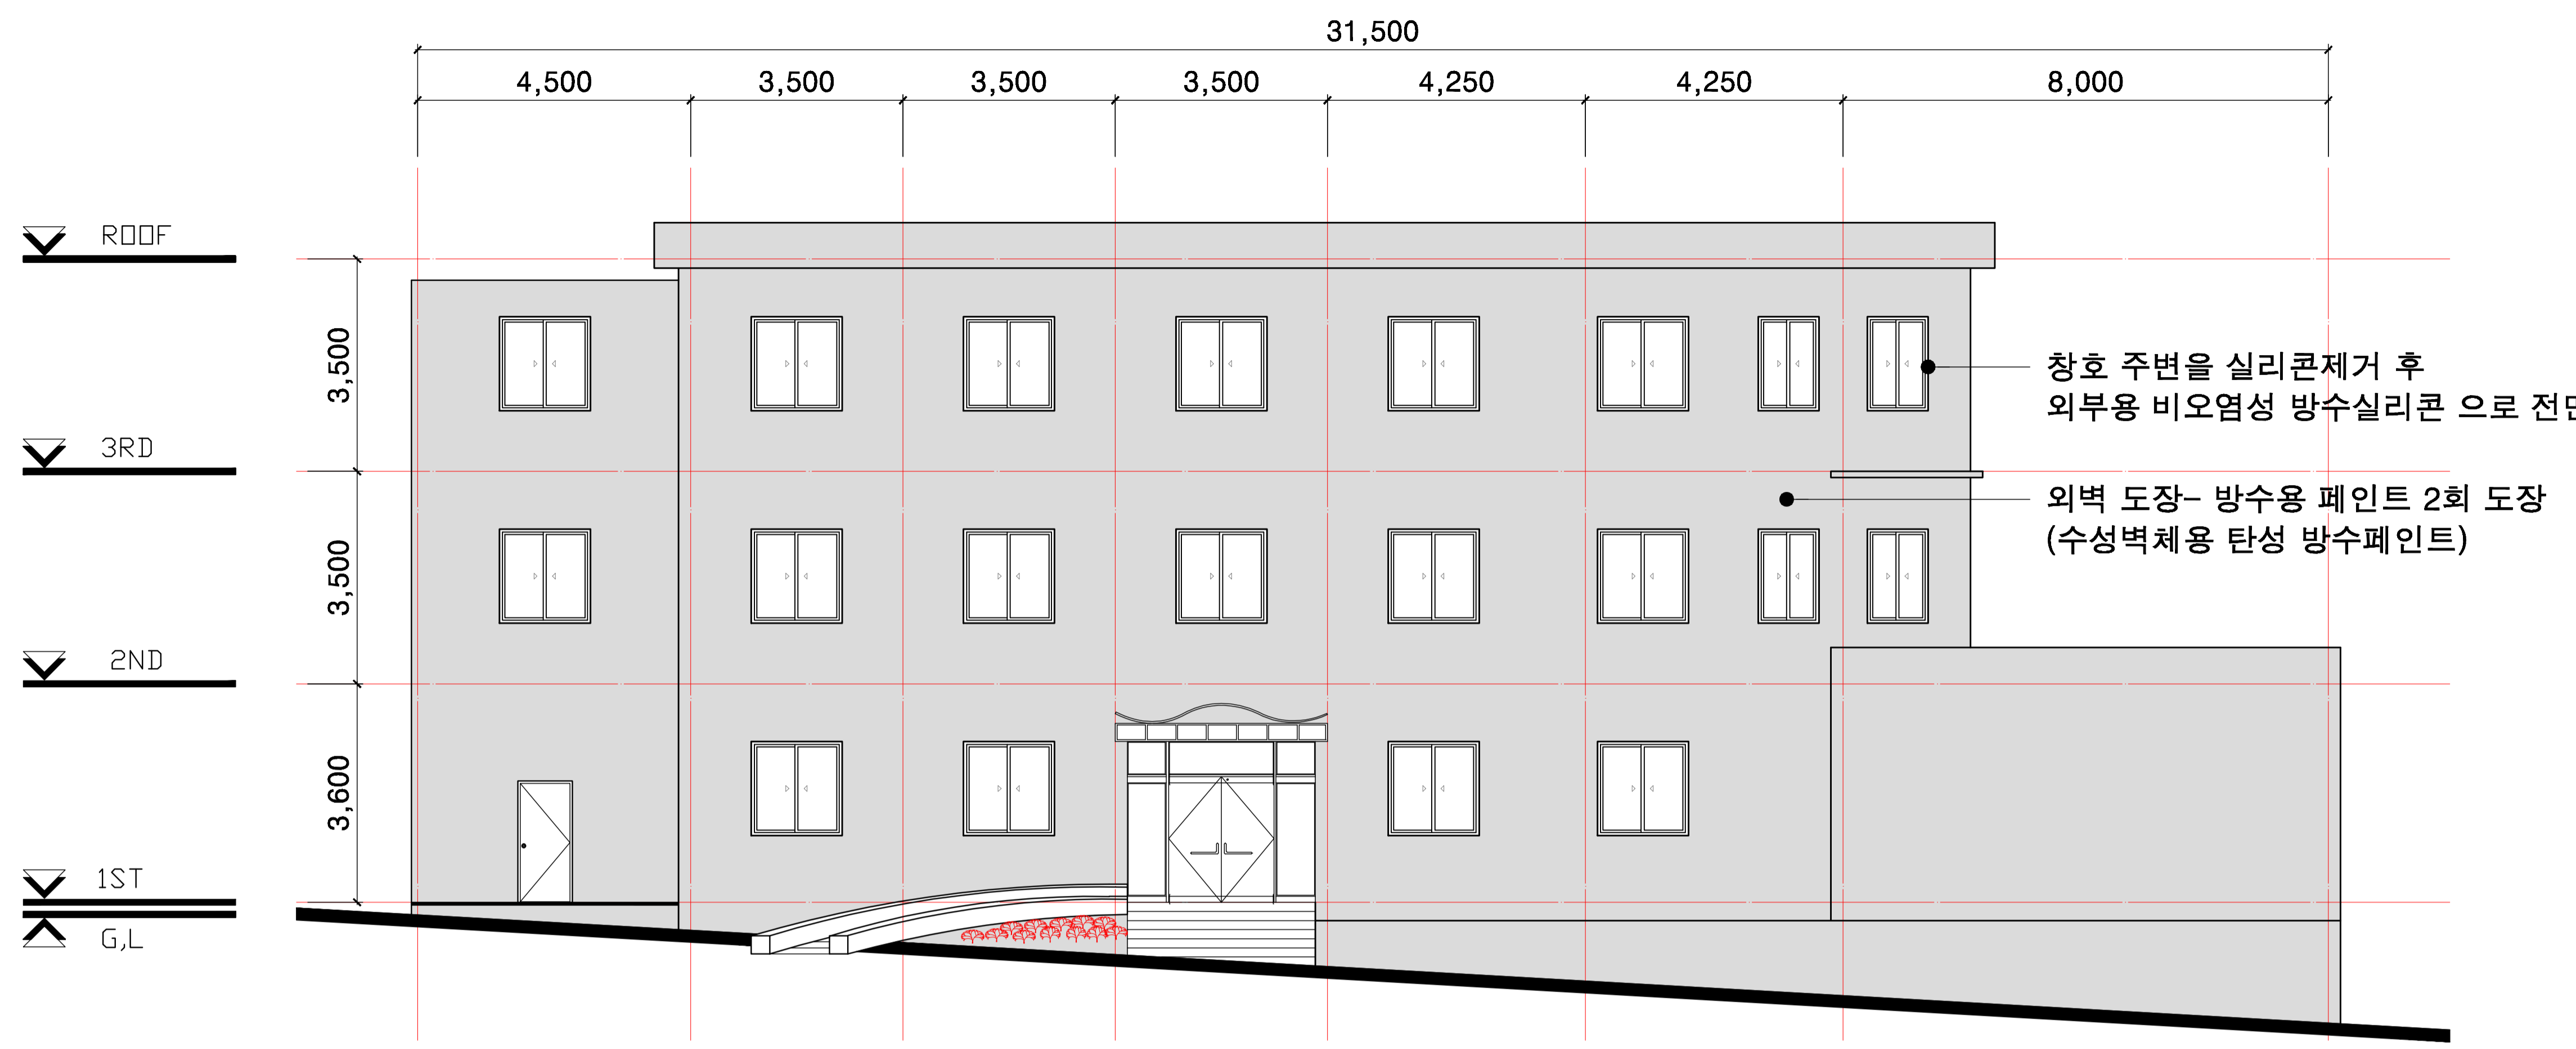


KEY PLAN

NOTE

NOTE

- 외벽 돌출부 및 부속물 등은 철거(발주자 협의) 후 폐기한다.
- 선흡통은 철거하고, $\phi 150\text{mm}$ SUS 선흡통을 신설하여 부착한다.
- 외벽 단면보수 (벽면 정리 - 요철부 미장 등 구배물탈 시공 (크랙부위 충전 및 실란트 사용 선조치)) 및 미장(단면복구)공사를 실시한다.(요철부위 해소) 후 도장마감.
- 창호 주변을 실리콘제거 후 외부용 비오염성 방수실리콘 으로 전면 마감한다.(코킹 철제)
- 외벽 도장시, 방수용 페인트를 사용하여 2회 도장한다. (수성벽체용 탄성 방수페인트 또는 아크릴 우레탄 페인트) 등 발주처 협의.
- 작업시, 스카이 등 장비를 활용하고 작업자는 항상 안전장구를 착용한다. (안전모 착용, 안전바 체결 등)

정면도 (SCALE 1/150)

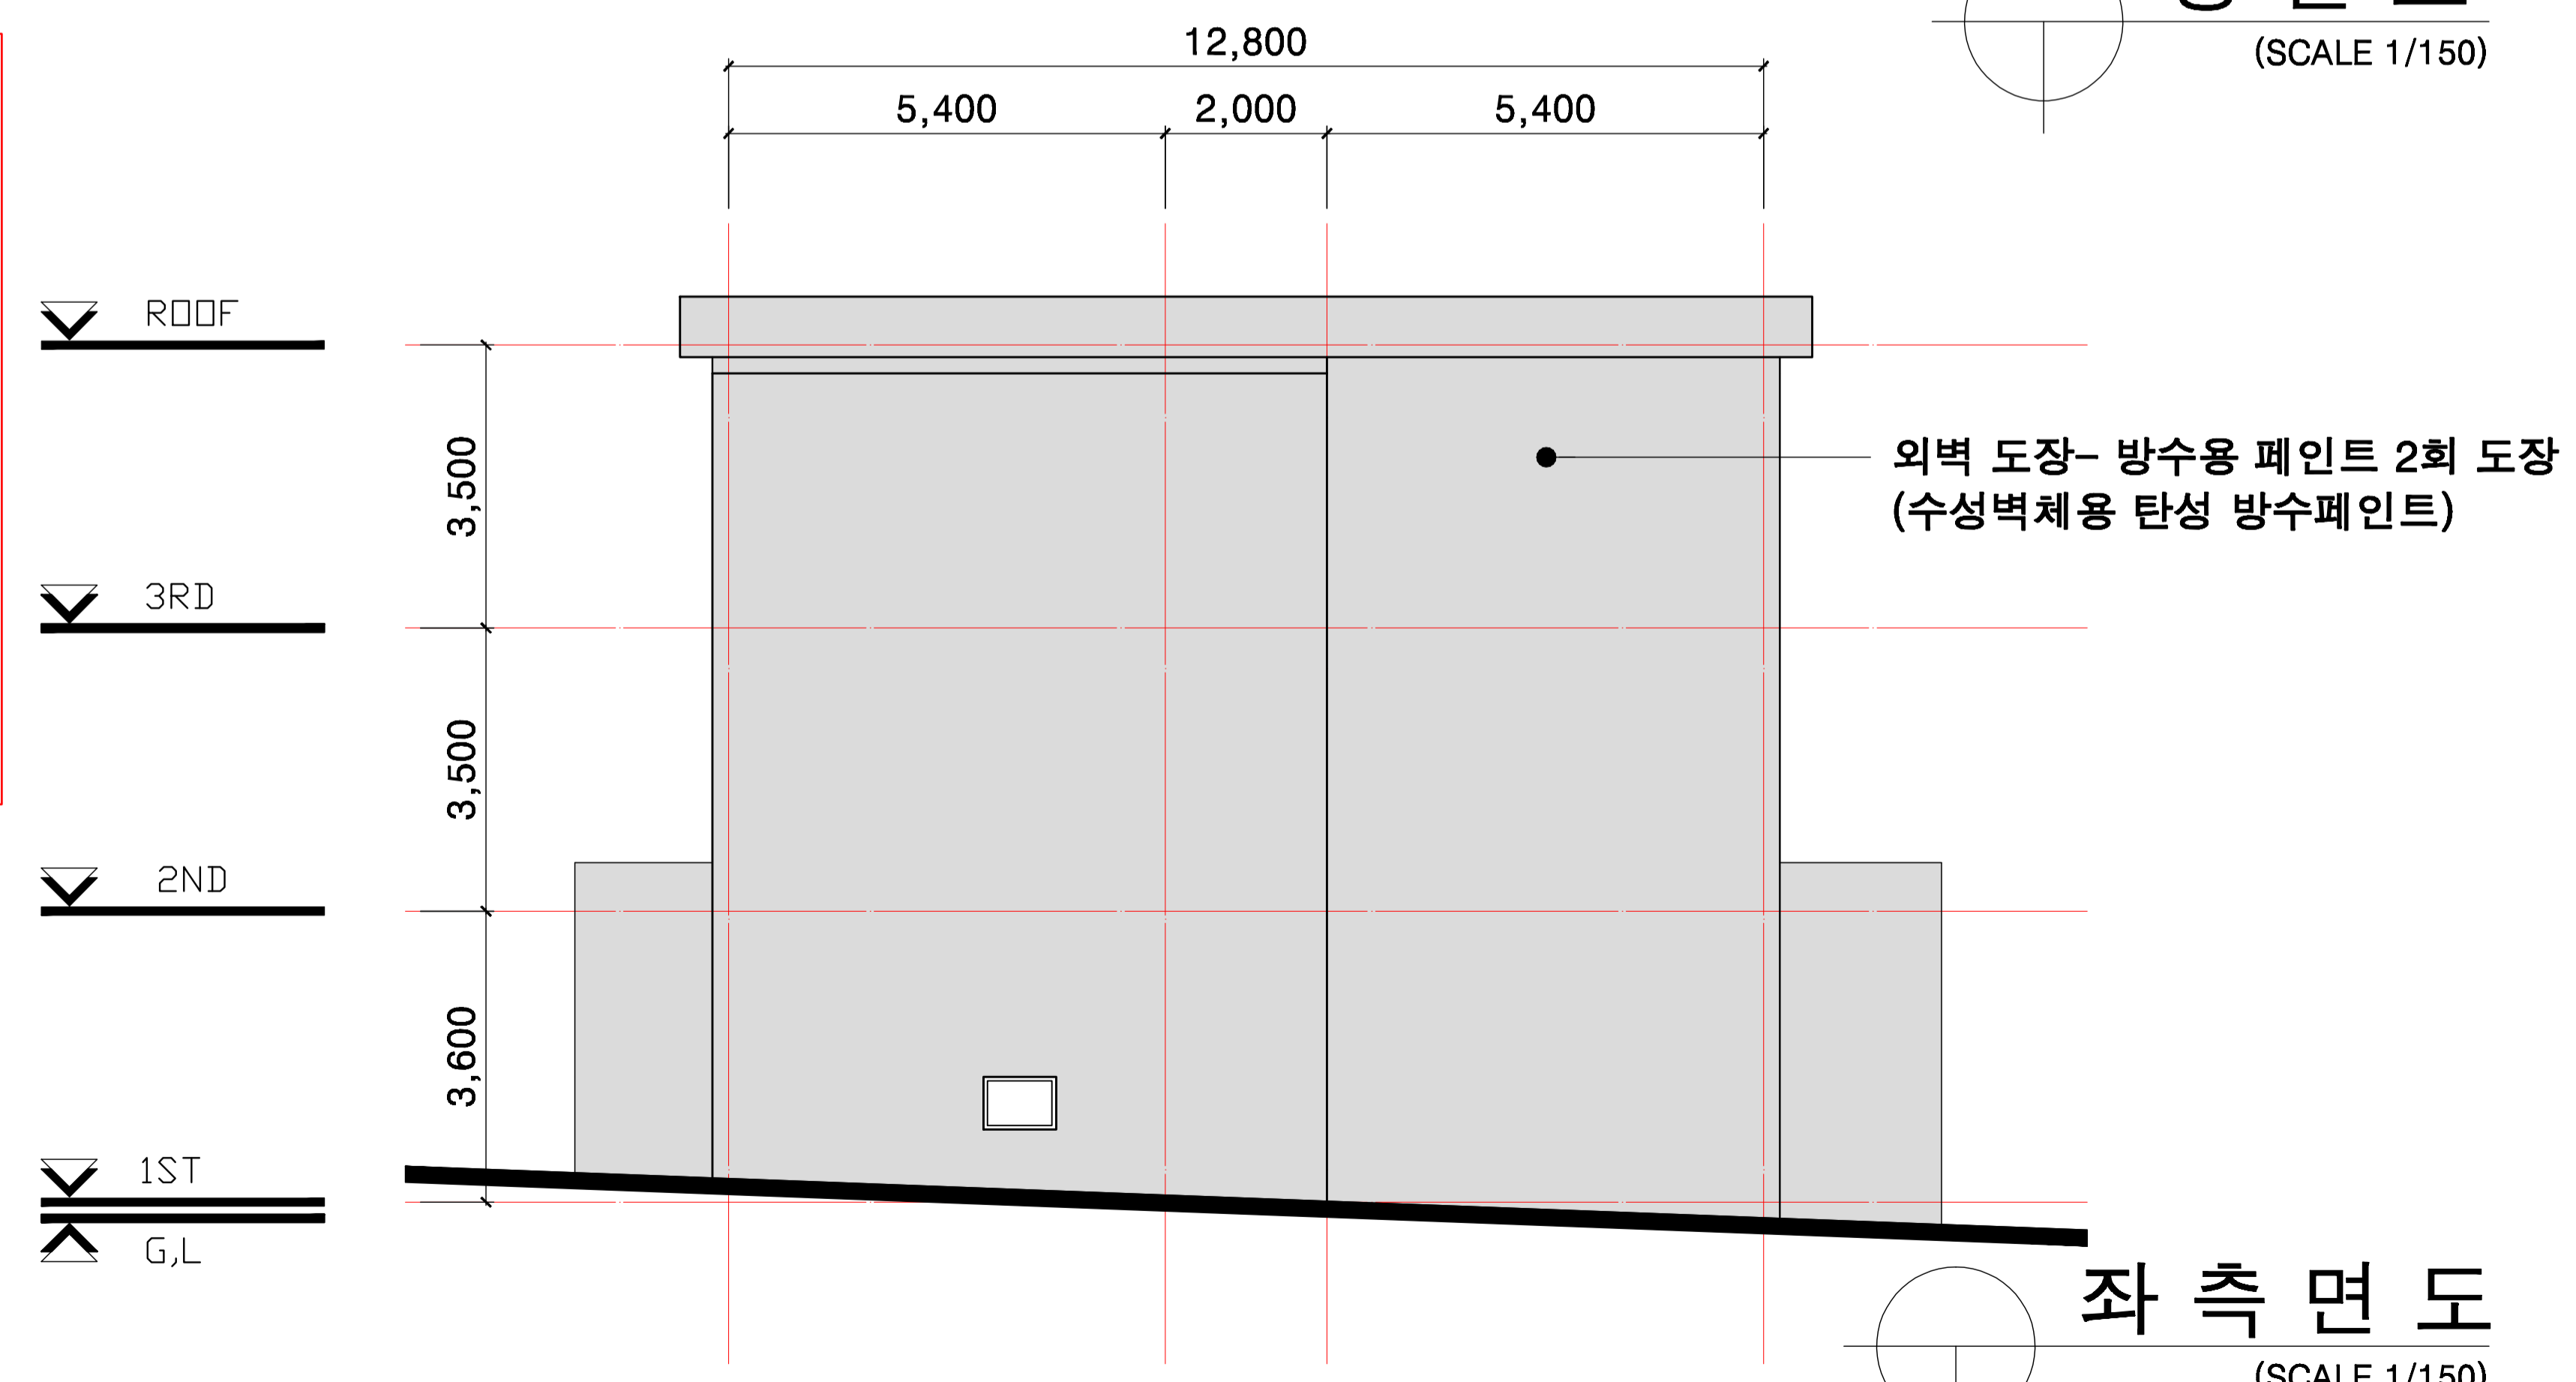

좌측면도 (SCALE 1/150)



APPROVED BY	
CHECKED BY	
DRAWING BY	
DATE	2024. 11
SCALE	A1 : A3 : 1/150

DRAWING TITLE	정면도, 좌측면도
DRAWING NO	A - 0002
SHEET NO	00 - 0000

SCALE
 A3 : 1/150

NOTE


- 외벽 돌출부 및 부속물 등은 철거(발주자 협의) 후 폐기한다.
- 선흡통은 철거하고, $\phi 150\text{mm}$ SUS 선흡통을 신설하여 부착한다.
- 외벽 단면보수
(벽면 정리 - 요철부 미장 등 구배물탈 시공 (크랙부위 충전 및 실란트 사용 선조치))
및 미장(단면복구)공사를 실시한다.(요철부위 해소)
후 도장마감.
- 창호 주변을 실리콘제거 후 외부용 비오염성 방수실리콘 으로 전면 마감한다.(코킹 철제)
- 외벽 도장시, 방수용 페인트를 사용하여 2회 도장한다.
(수성벽체용 탄성 방수페인트 또는 아크릴 우레탄 페인트) 등 발주처 협의.
- 작업시, 스카이 등 장비를 활용하고 작업자는 항상 안전장구를 착용한다.
(안전모 착용, 안전바 체결 등)

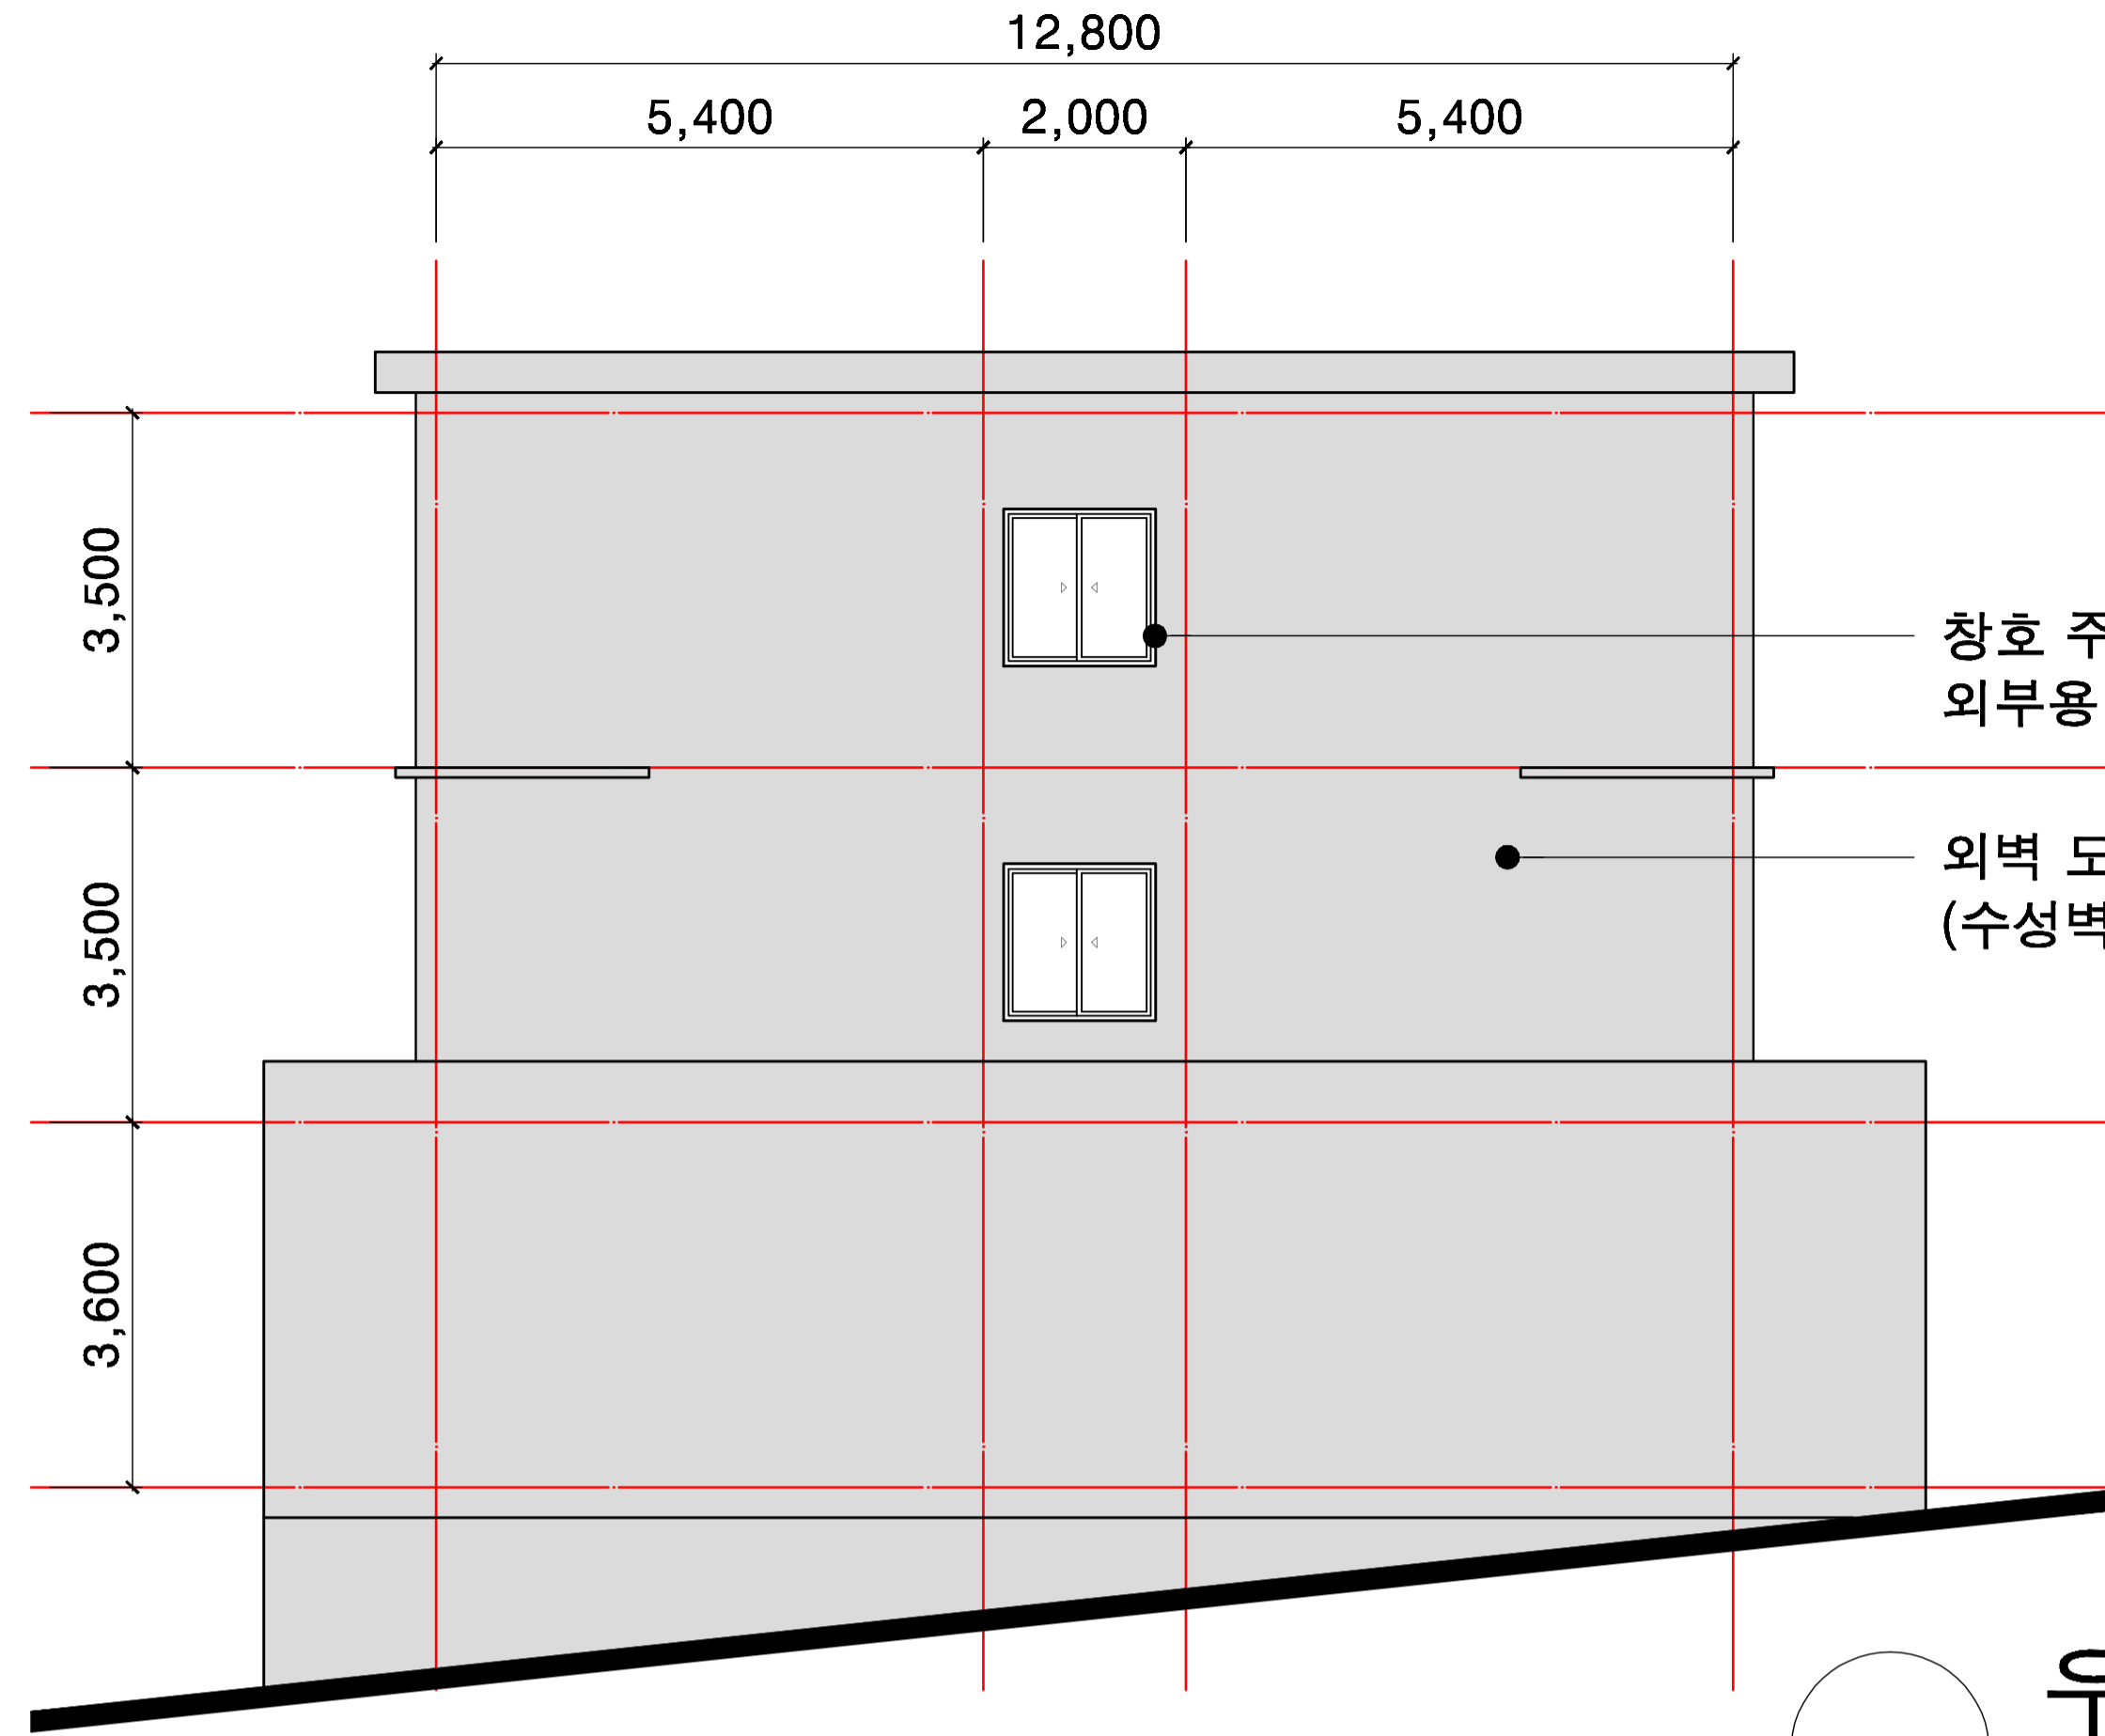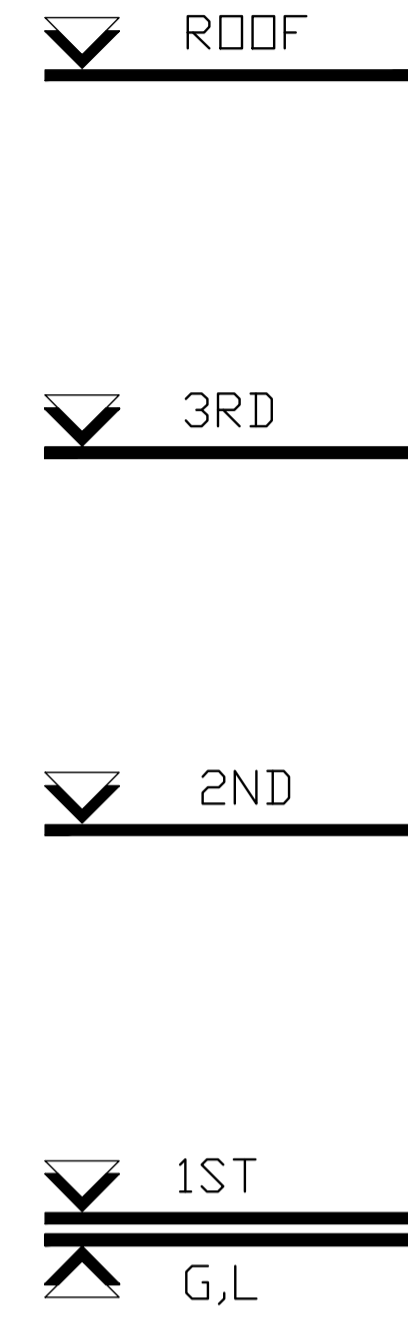

창호 주변을 실리콘제거 후
외부용 비오염성 방수실리콘 으로 전면 마감

외벽 도장- 방수용 페인트 2회 도장
(수성벽체용 탄성 방수페인트)

우측면도
(SCALE 1/150)

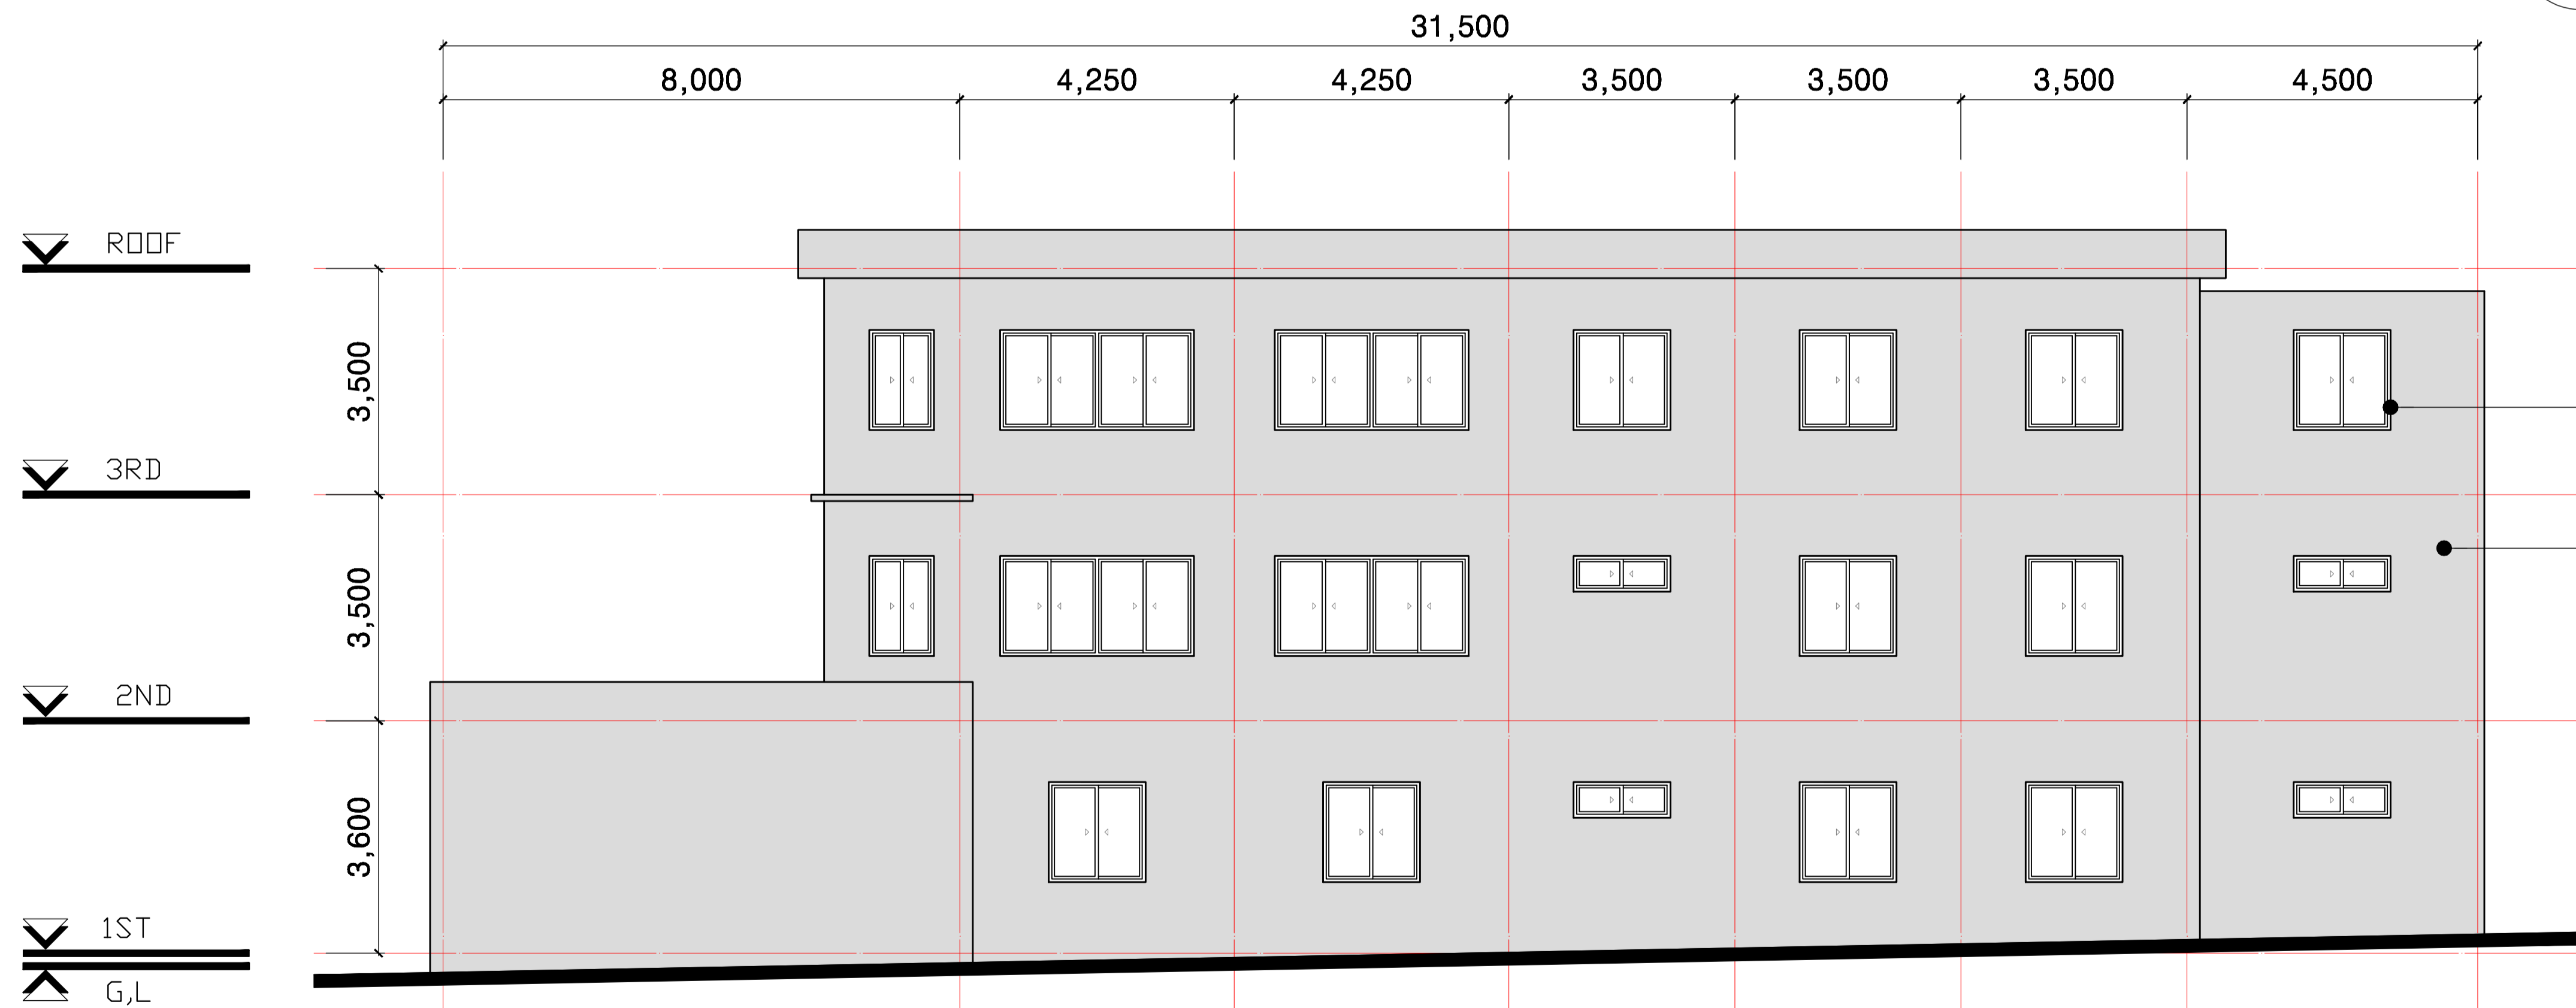

창호 주변을 실리콘제거 후
외부용 비오염성 방수실리콘 으로 전면 마감

외벽 도장- 방수용 페인트 2회 도장
(수성벽체용 탄성 방수페인트)

배면도
(SCALE 1/150)

PROJECT TITLE	
원흥관 3층 환경개선공사	
INTERIOR DESIGN	
dongguk UNIVERSITY 	
KEY PLAN	
NOTE	
APPROVED BY	
CHECKED BY	
DRAWING BY	
DATE	2024. 11
SCALE	A1 : A3 : 1/150
DRAWING TITLE	
우측면도, 배면도	
DRAWING NO	<input type="text" value="A"/> - <input type="text" value="0003"/>
SHEET NO	<input type="text" value=""/> - <input type="text" value=""/>
SCALE	A3 : 1/150