


금 강 관

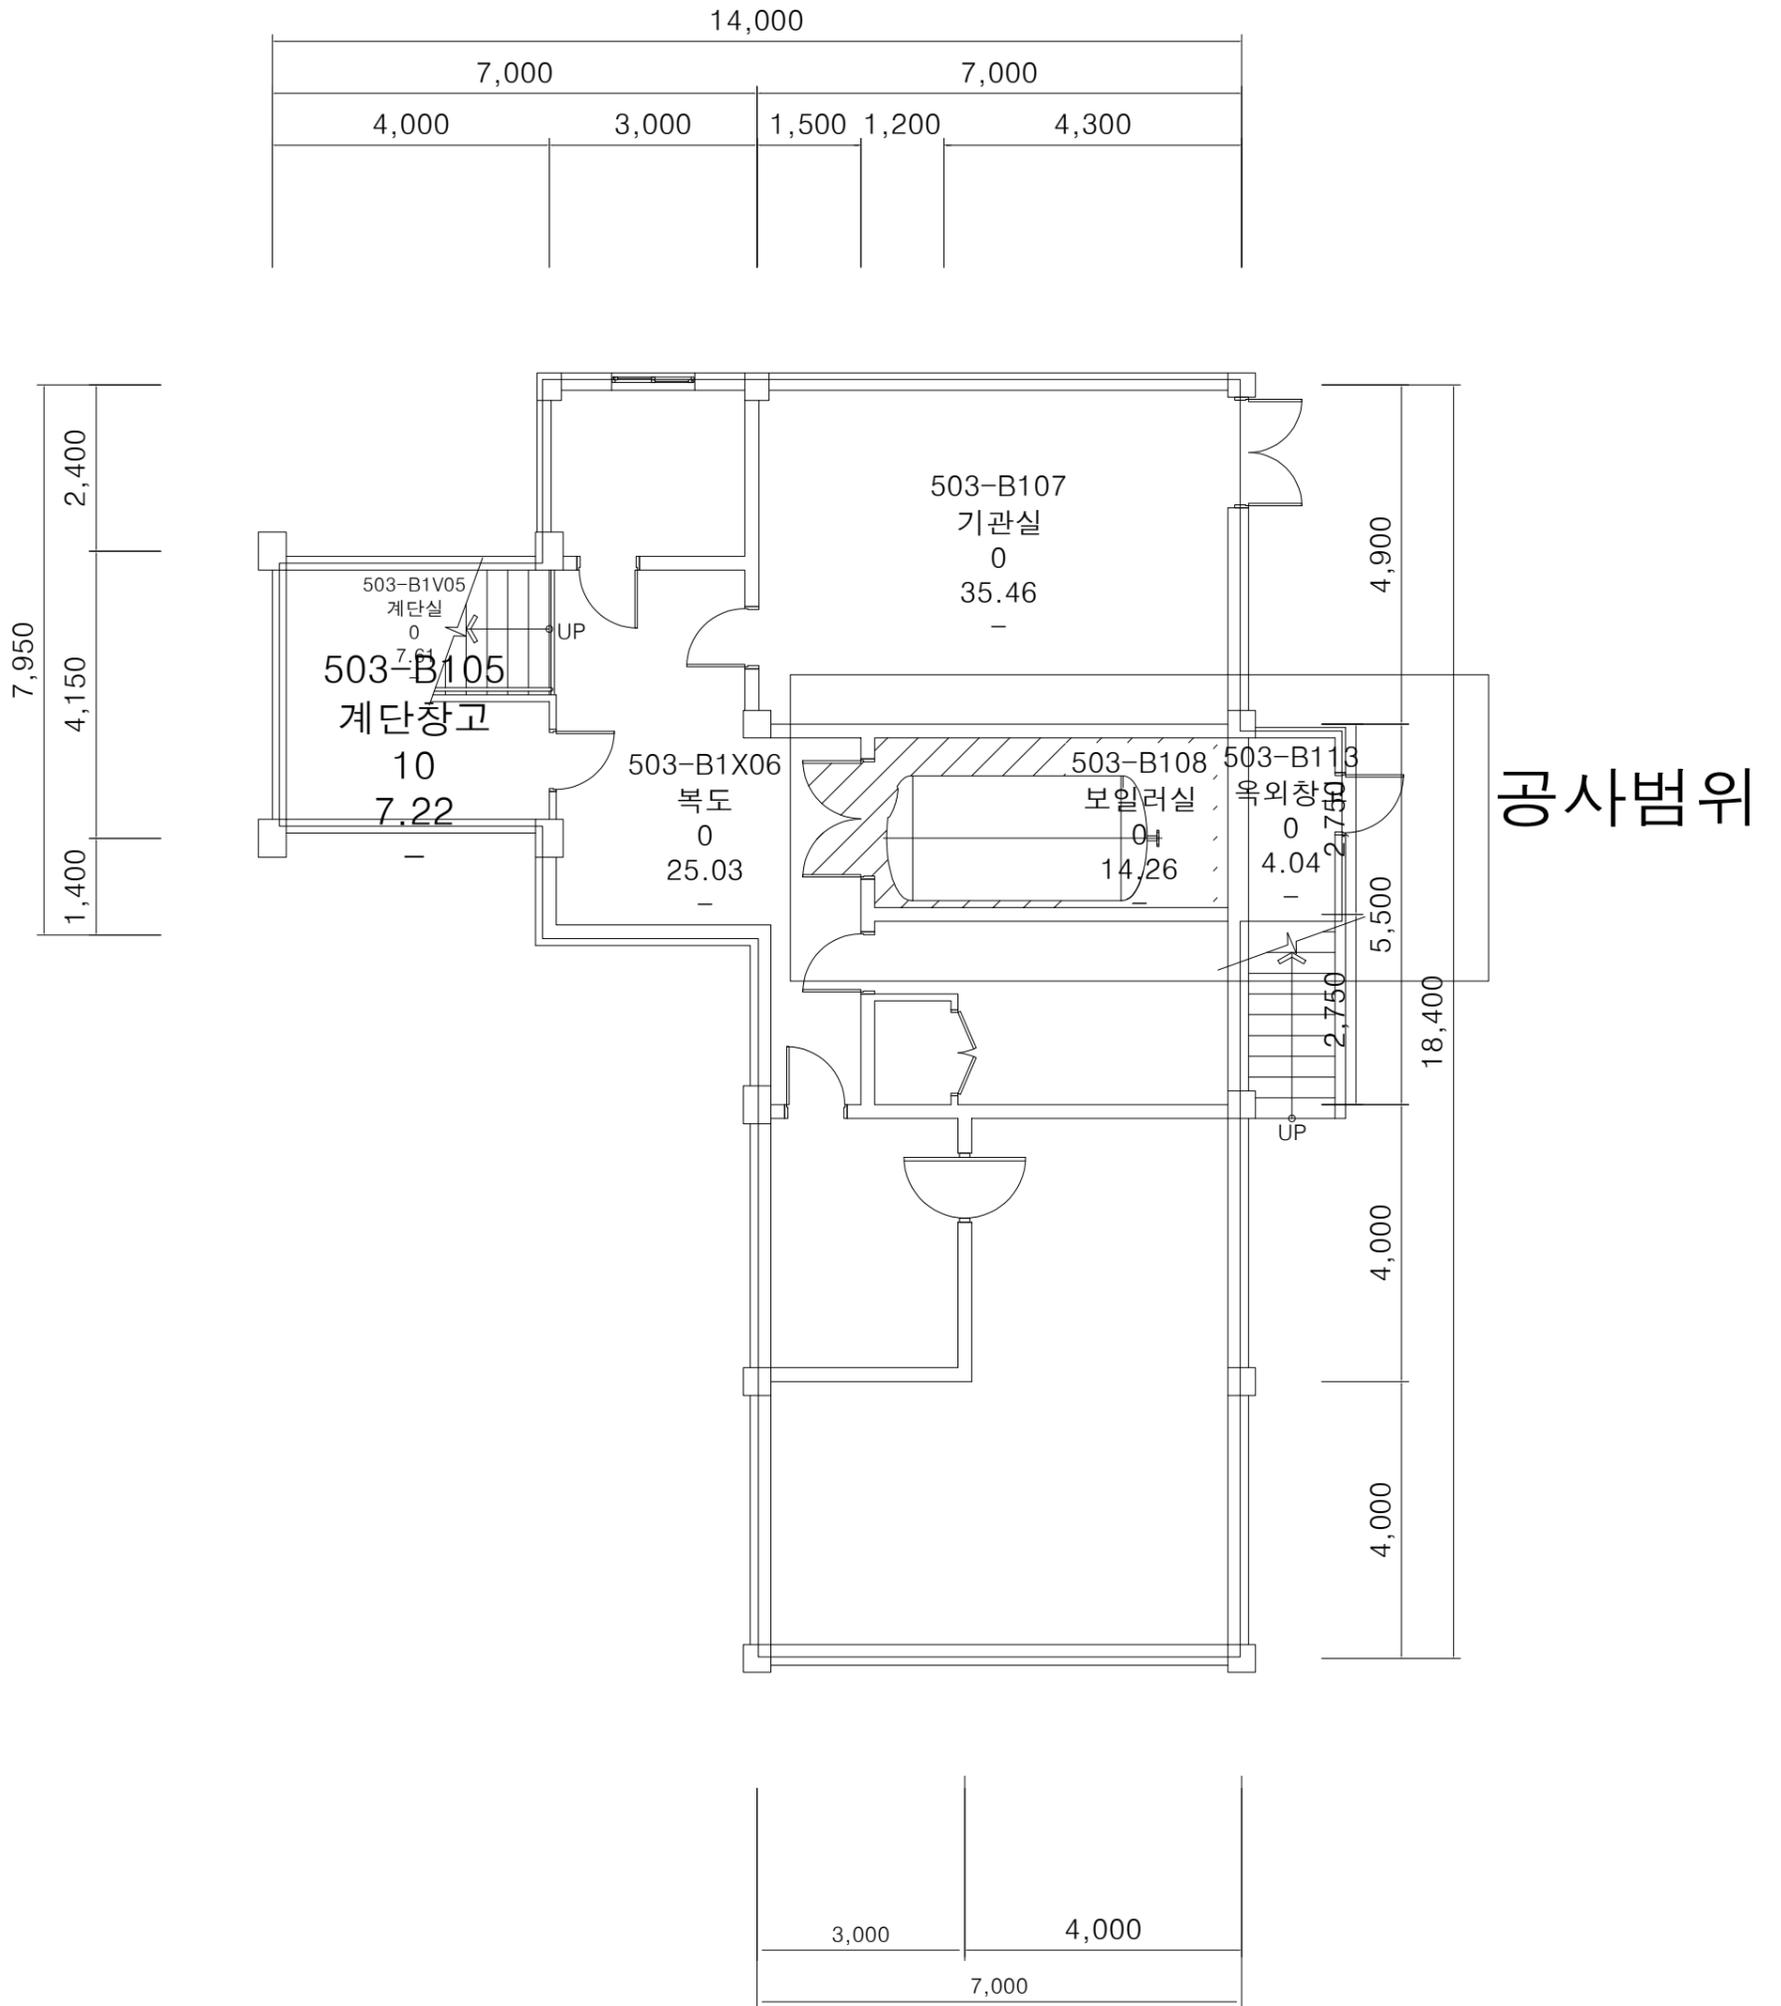

지 하 층 평 면 도