



충무로영상센터본관

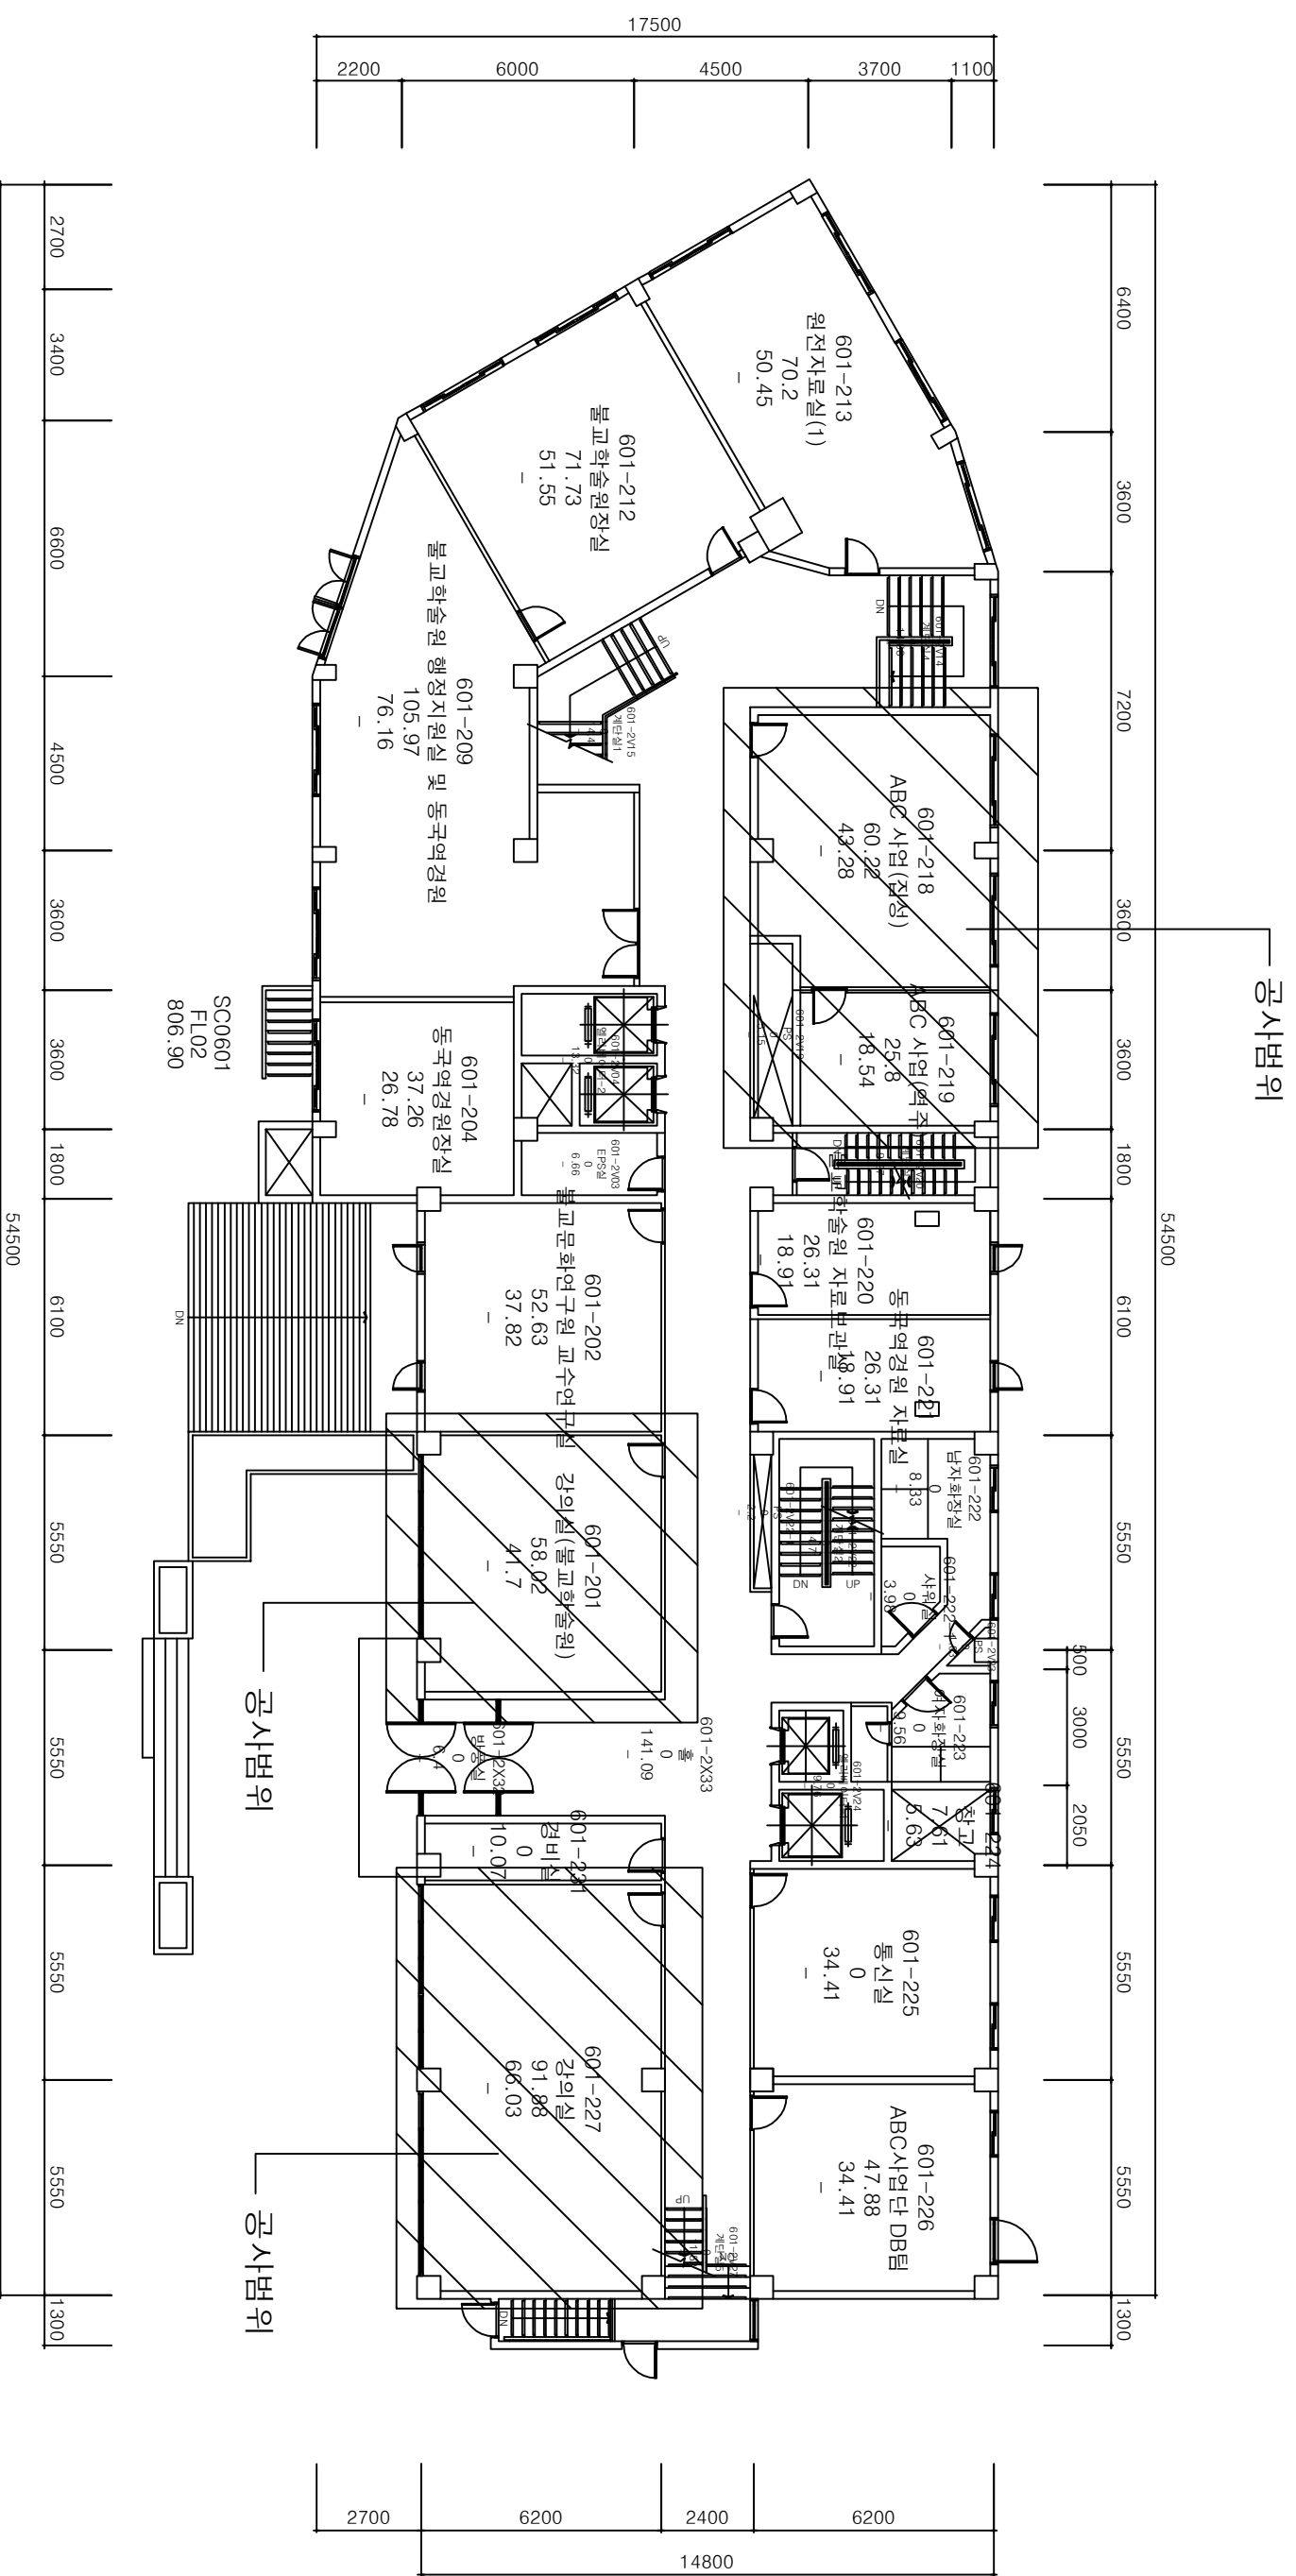

지상 2층 평면도

총무로영상센터본관

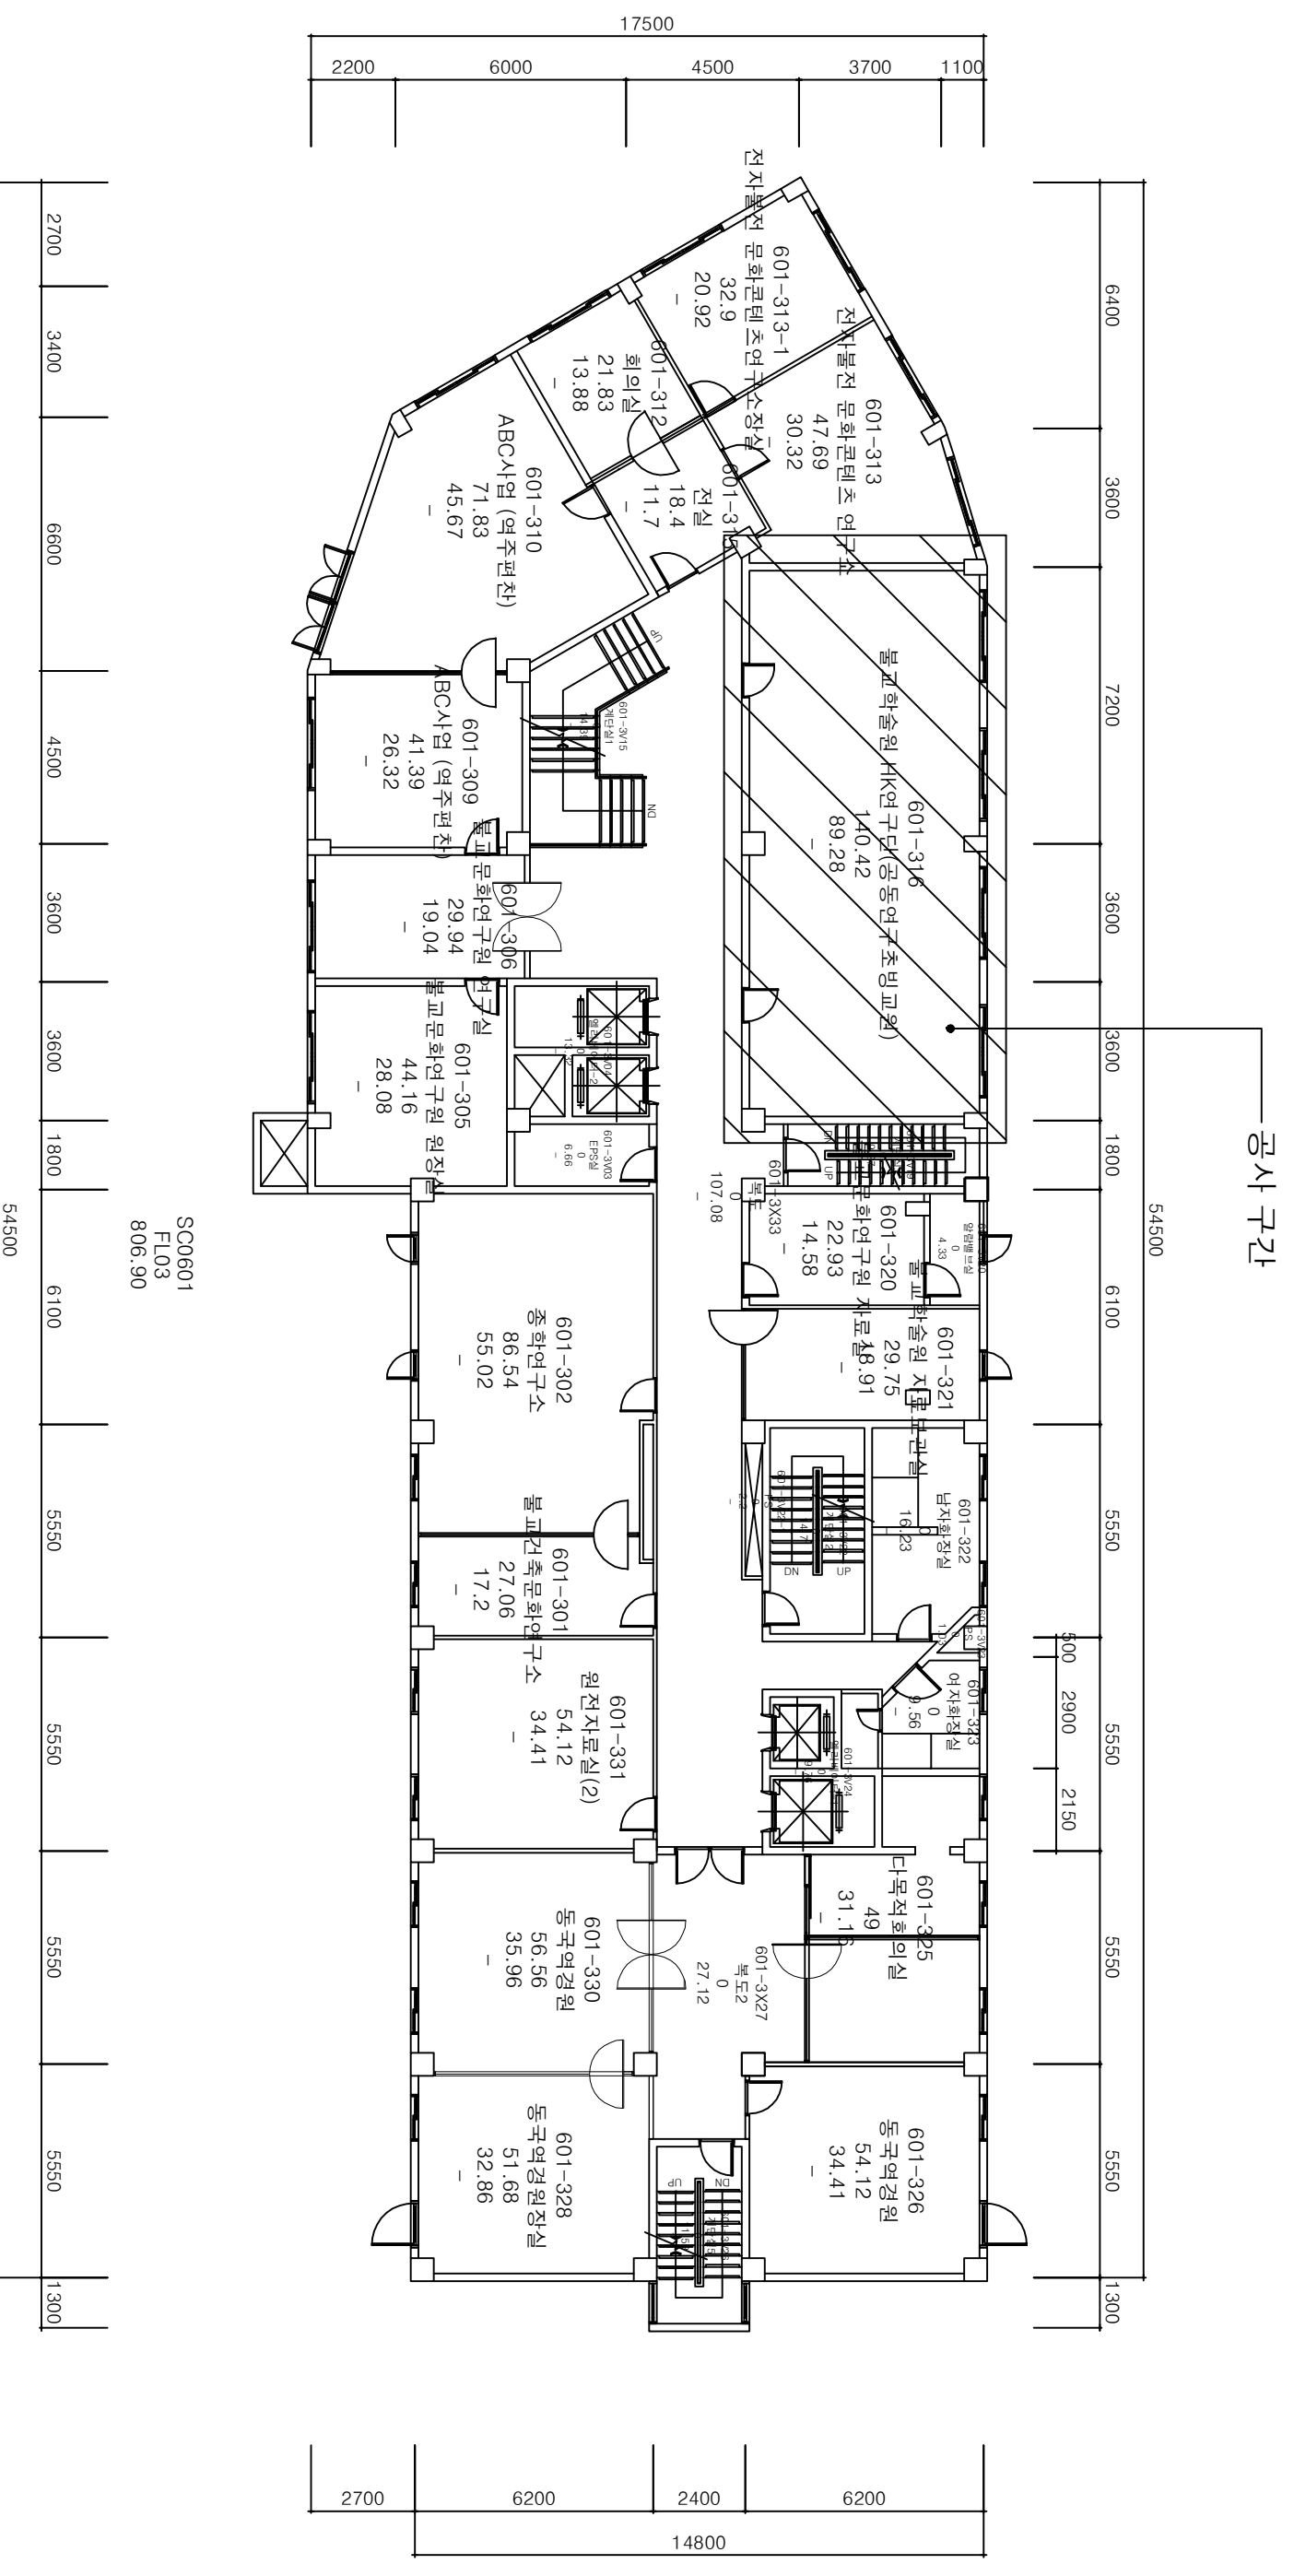

지상 3층 평면도